

**תכנית מס' מד/מקו/40**  
 תוכנית תידלוק זעירה  
 במרחב תכנון מודיעין-מכביה-רעות

**הנחיות לתכנון**  
**תחנת תידלוק זעירה**

1:100




מפת מפתח - תחום העיר  
 מודיעין-רעות-מכבים

וועדה מקומית לתכנון ולבניה מודיעין  
 החליטה לאשר להפקדה / בתן-תוקף לתכנית  
 ישיבה מס' 2012 חלוקת ביום 1.8.12  
 תכנית מס' 40/מקו/מד  
 מנהרס-הרעה  
 חתומה  
 חתומה  
 חתומה

מתכננים:

מירו כהן ו חודי טולקובסקי  
 אדריכלים ומתכנני ערים

תאריך: 08/08/2012 שלב: תוכן מהדורה: 2

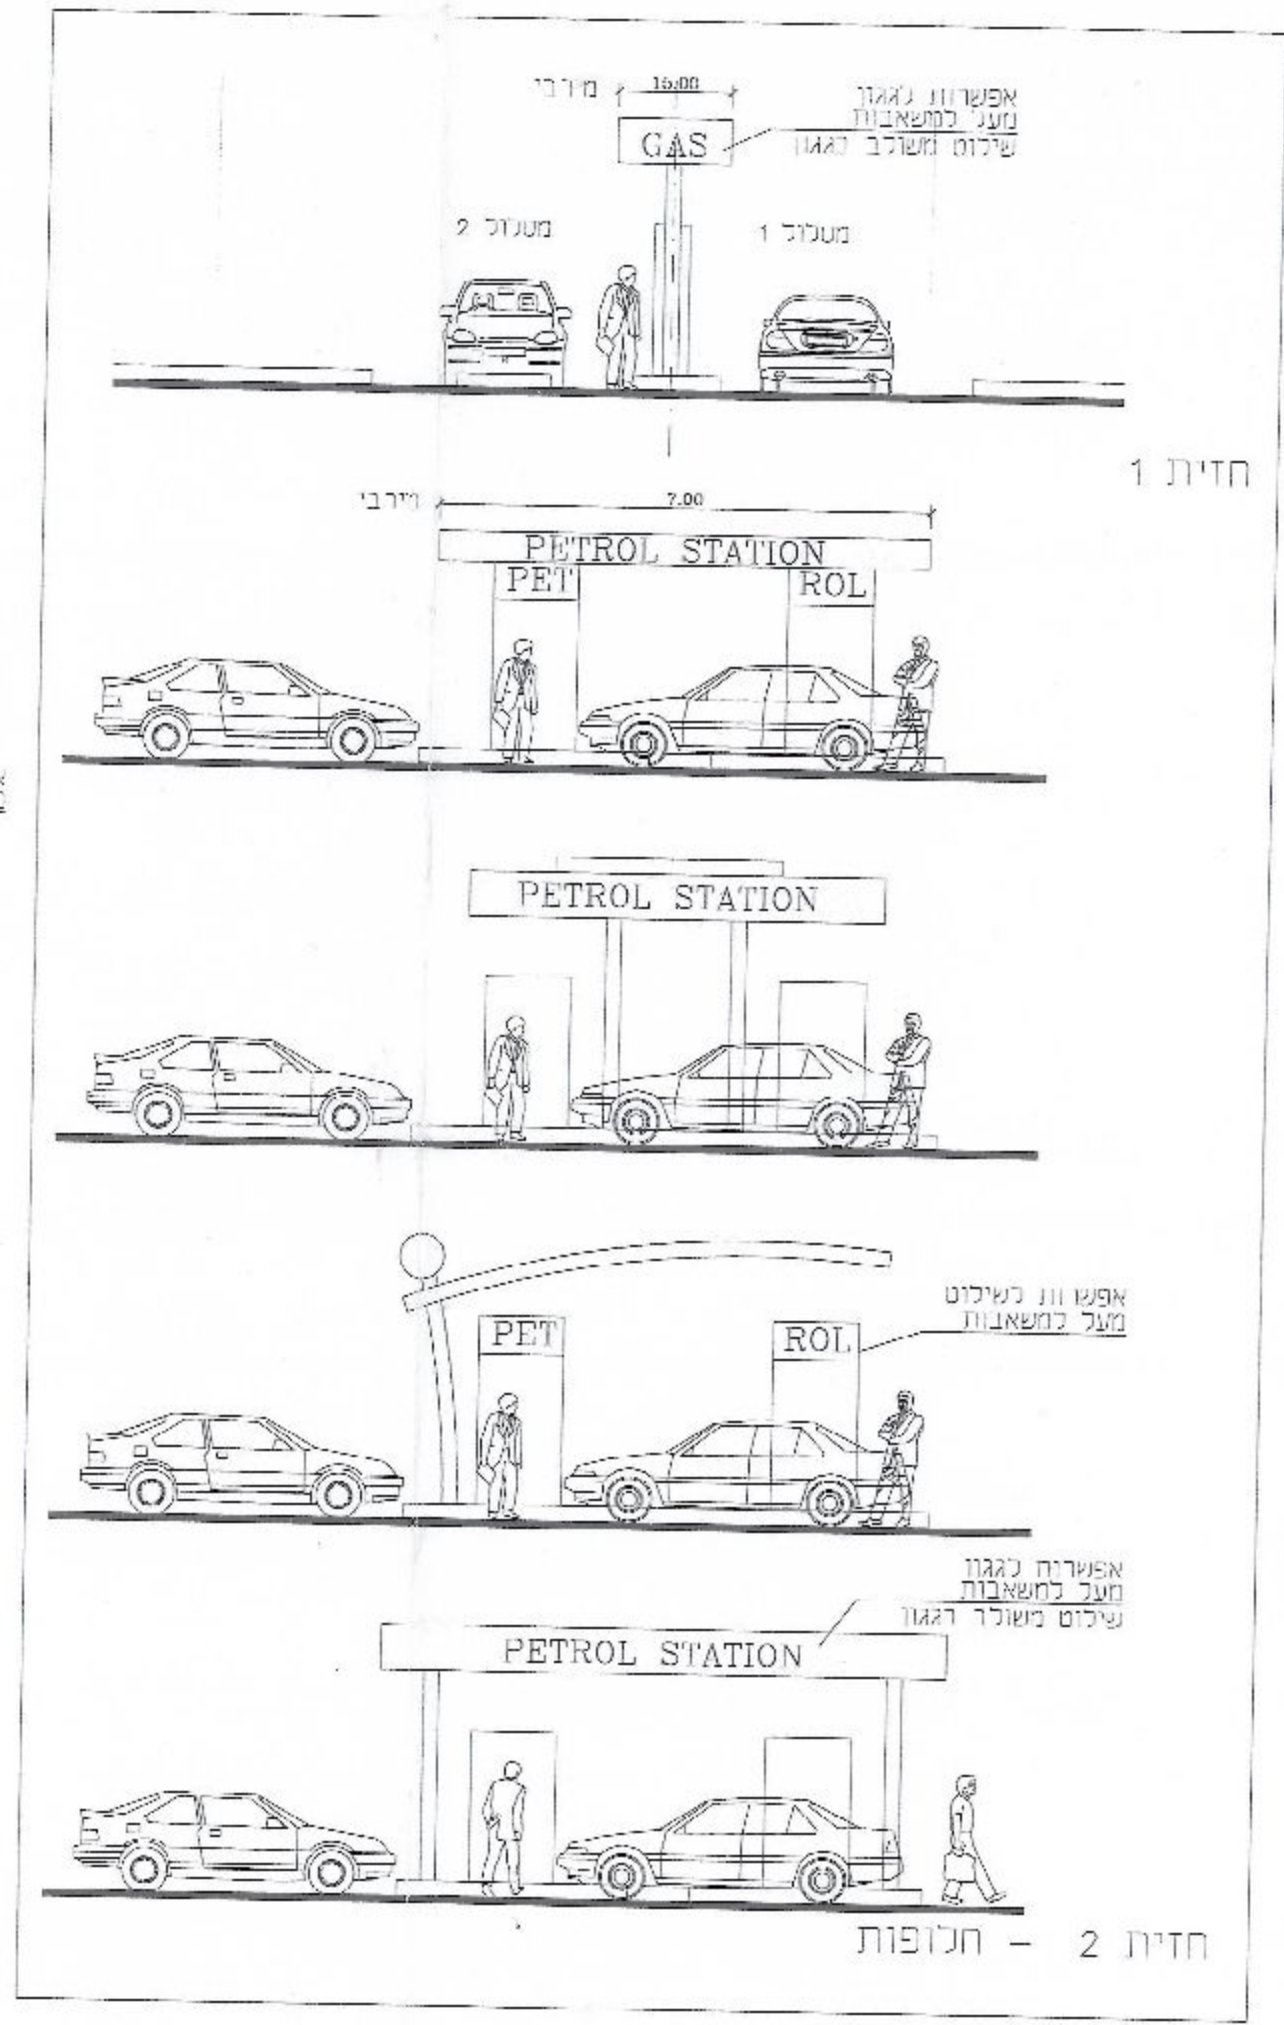

מדון נהי נהגהות

אפסרו וון לאגון  
 מעל למשאבות  
 אי מדגמה למשאבות

אפסרו וון לאגון  
 מעל למשאבות

תכנון וזיפוסקית לתחנה זעירה