

אזור ותחומה	מחוז	ללא
מסכת ראשית	נפה:	רחובות
אופי התכנית	רשות מקומית:	ראשון לציון
מבנה שטח	ישוב:	ראשון לציון
שטח התכנית:	שטח התכנית:	6.868 דונם
נוש'ם וחלקות בתכנית:	קנה מידה:	1 : 250


גוש	מס' הגוש	החלקה במסמכות	חלקי החקלאות
5039	49	5039	
חתימת מודד:			

שלב: מתן תוקף
 מודורח: 1 : תאריך: 01.10.2013

שמות וחתימות:	
משרד:	03-9286642
משרד:	03-9286642
מקרא

- גבול מגרש - גבול מגרש
- קו בניין - קו בניין
- גבול מגבלות בניה - גבול מגבלות בניה
- קו חשמל מתח גבוה - קו חשמל מתח גבוה
- הריסה - הריסה
- בניה חדשה - בניה חדשה
- סגירת מרפסות - סגירת מרפסות

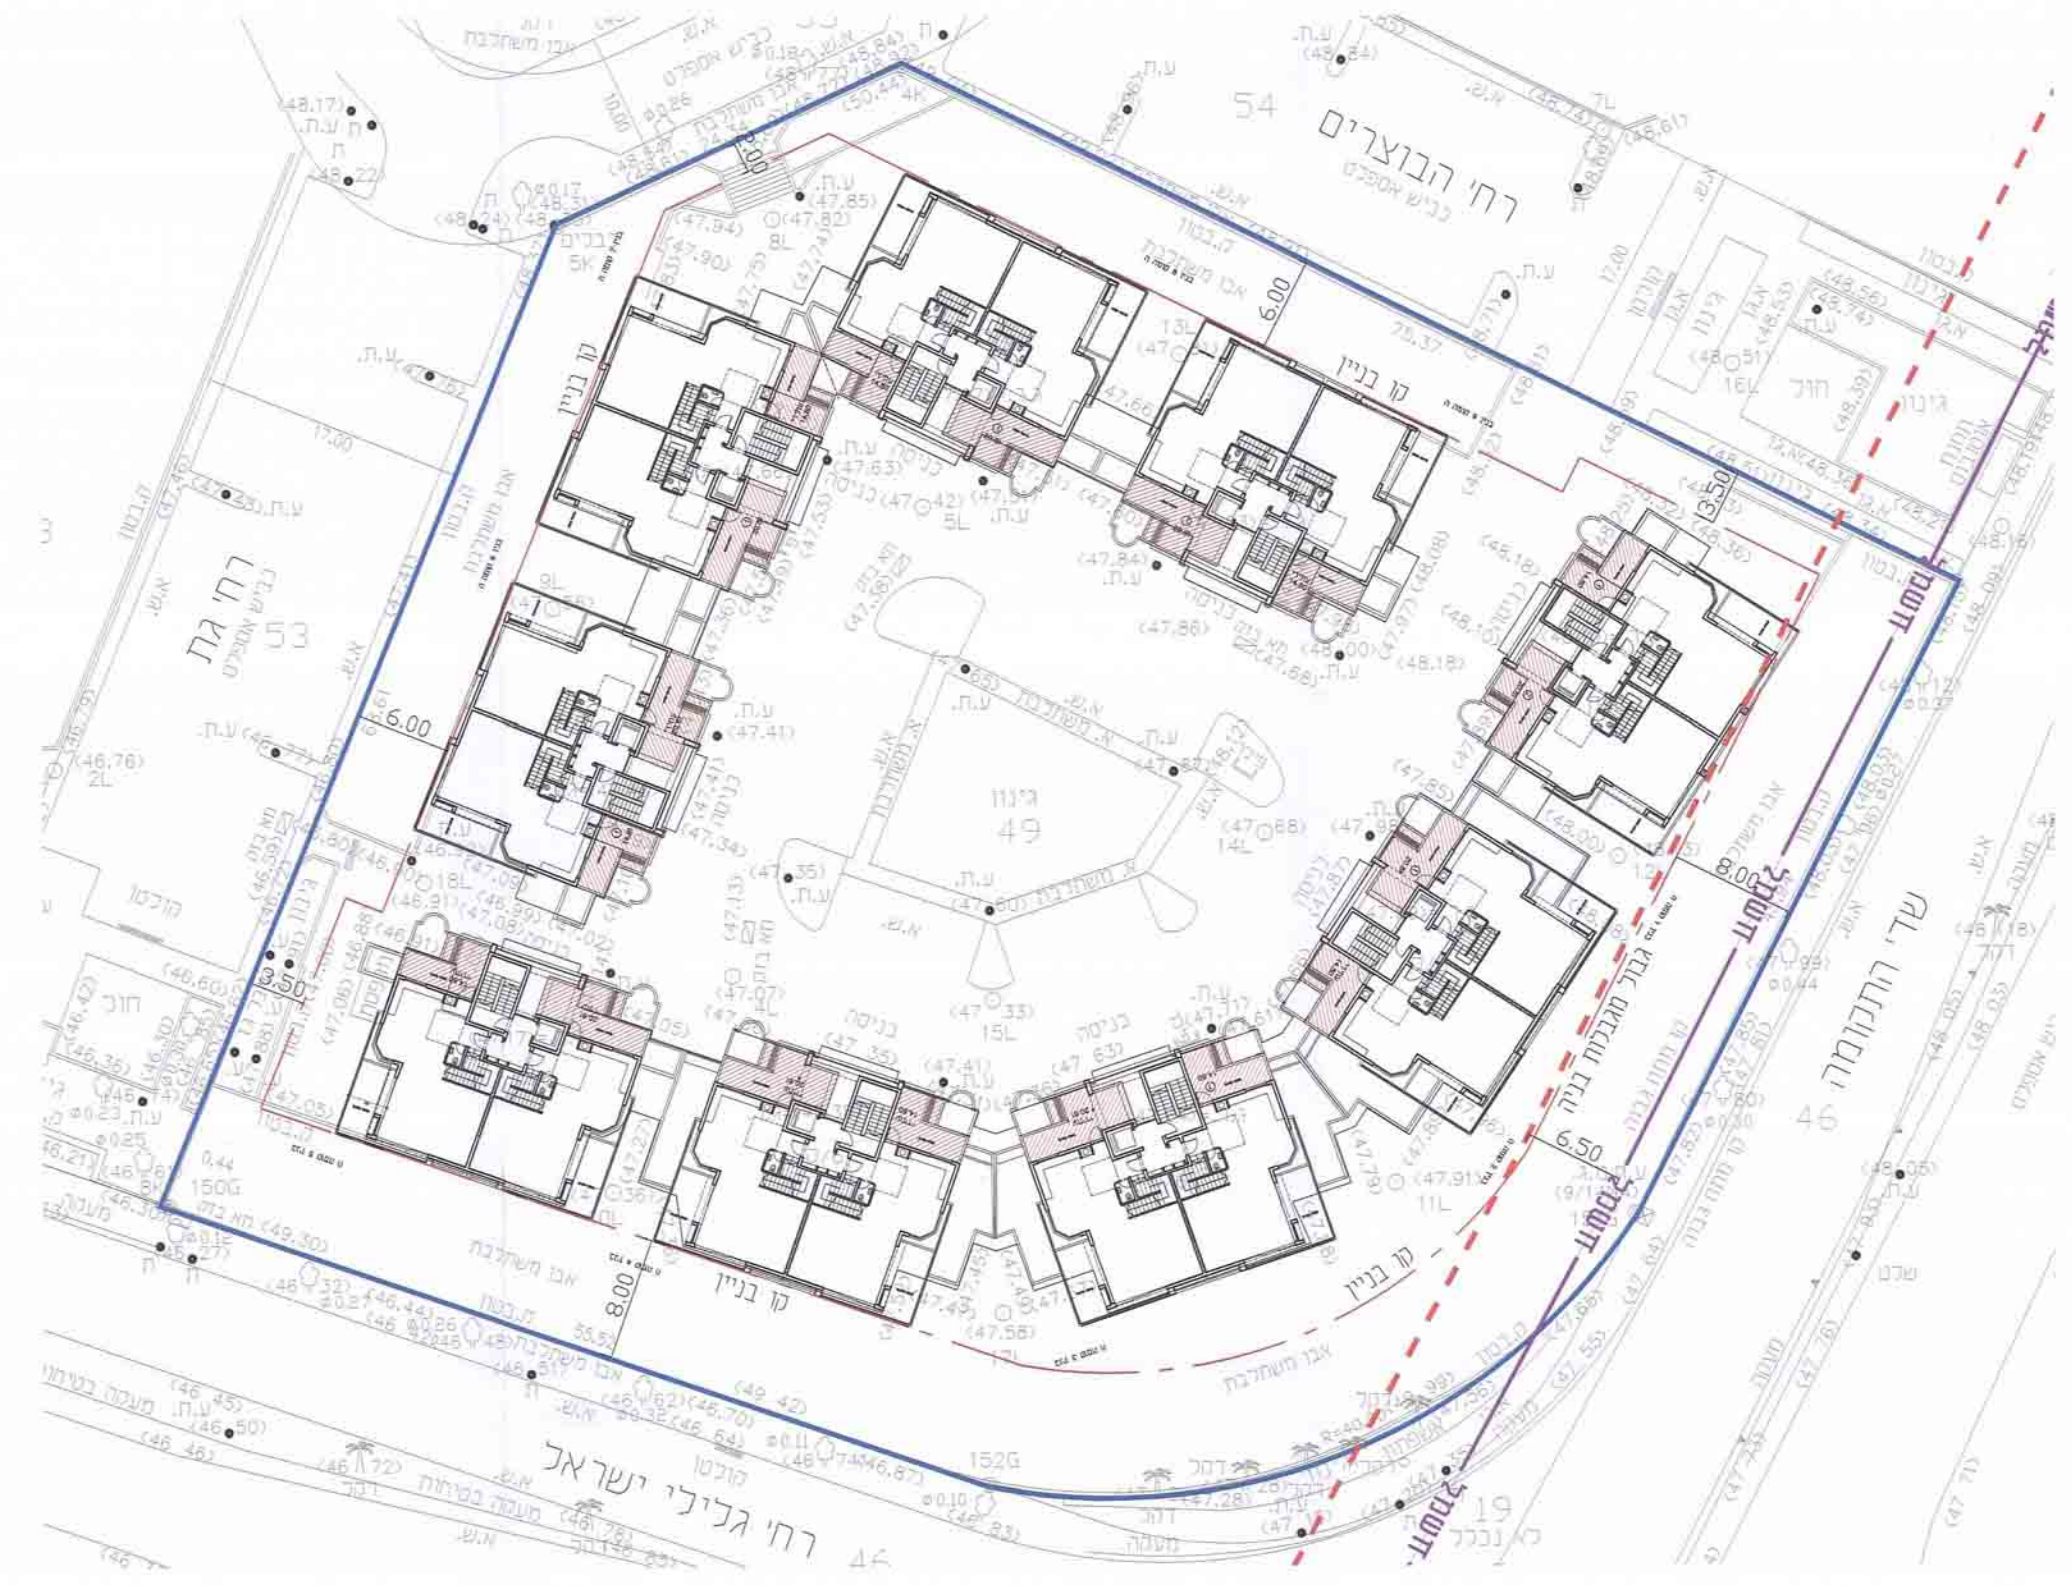


תוכנית העמדה קומה ה' 1:250




תוכנית העמדה קומה ו' 1:250

שטח	מיקום	מספר מרפסות
14.80	מס' 1 דירה א	מס' 1 מרפסת
20.81	מס' 2 דירה ב	מס' 2 מרפסת
7.60	מס' 3 דירה ג	מס' 3 מרפסת
7.60	מס' 4 דירה ד	מס' 4 מרפסת
3.84	מס' 5 דירה א	מס' 5 מרפסת
3.84	מס' 6 דירה ב	מס' 6 מרפסת
58.49	מס' 7 מרפסת	מס' 7 מרפסת

סך הכל: 114.85 מ"ר

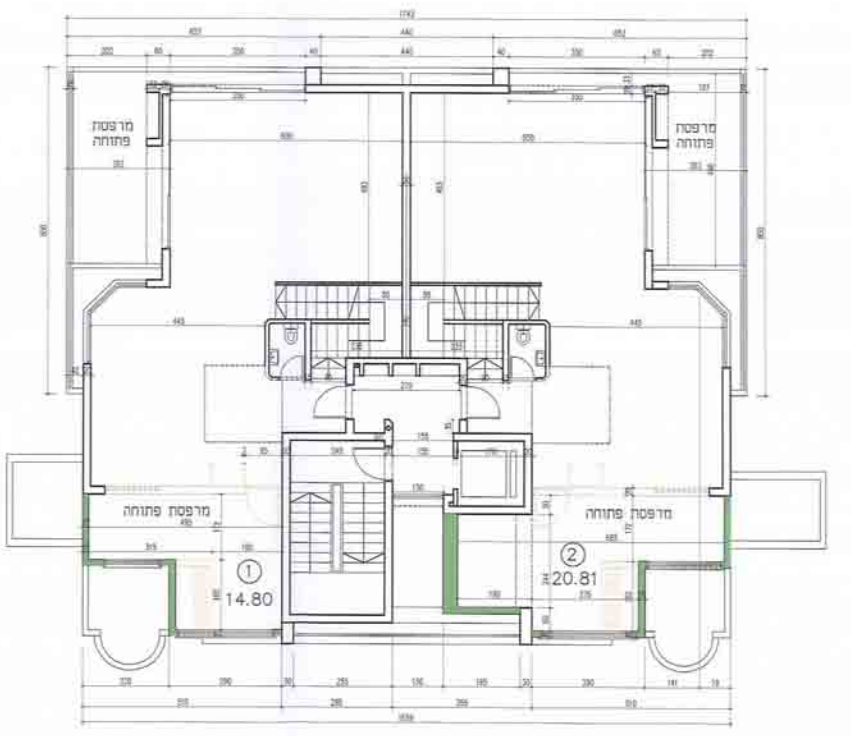


תוכנית קומה ה' 1:100

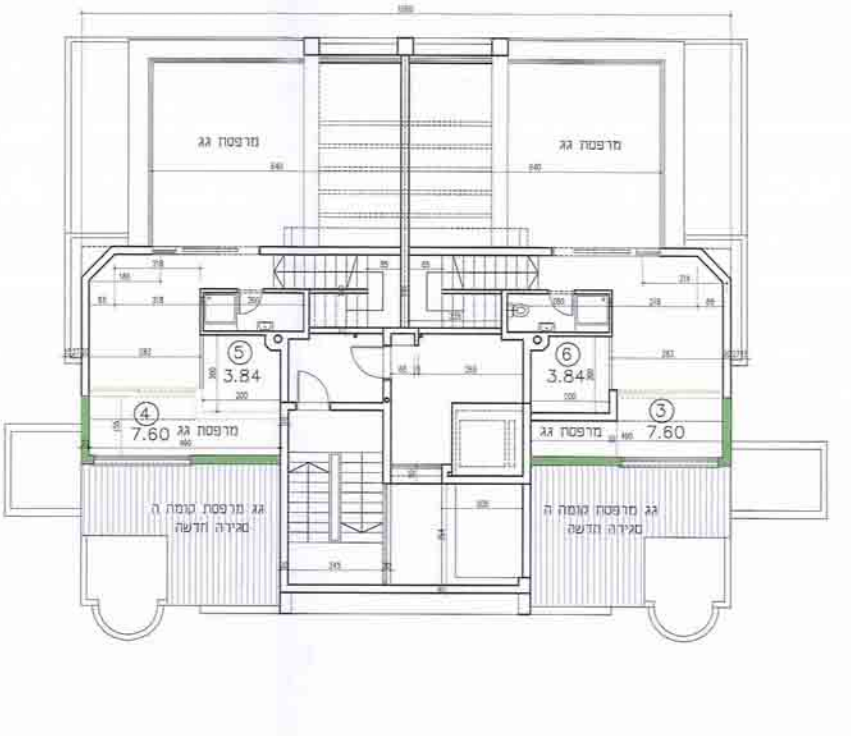

תוכנית קומה ו' 1:100



חתך א-א 1:100

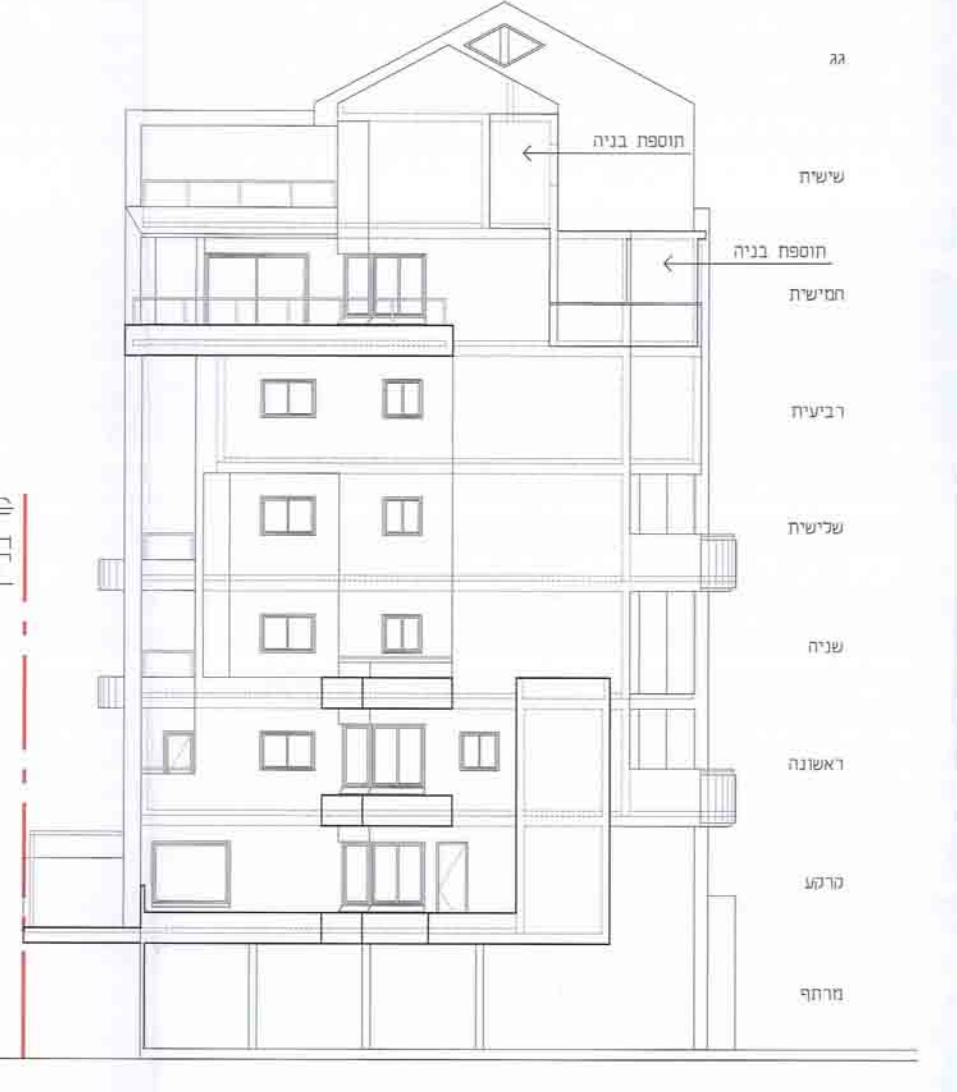

חזית צידית 1:100



חזית קדמית 1:100