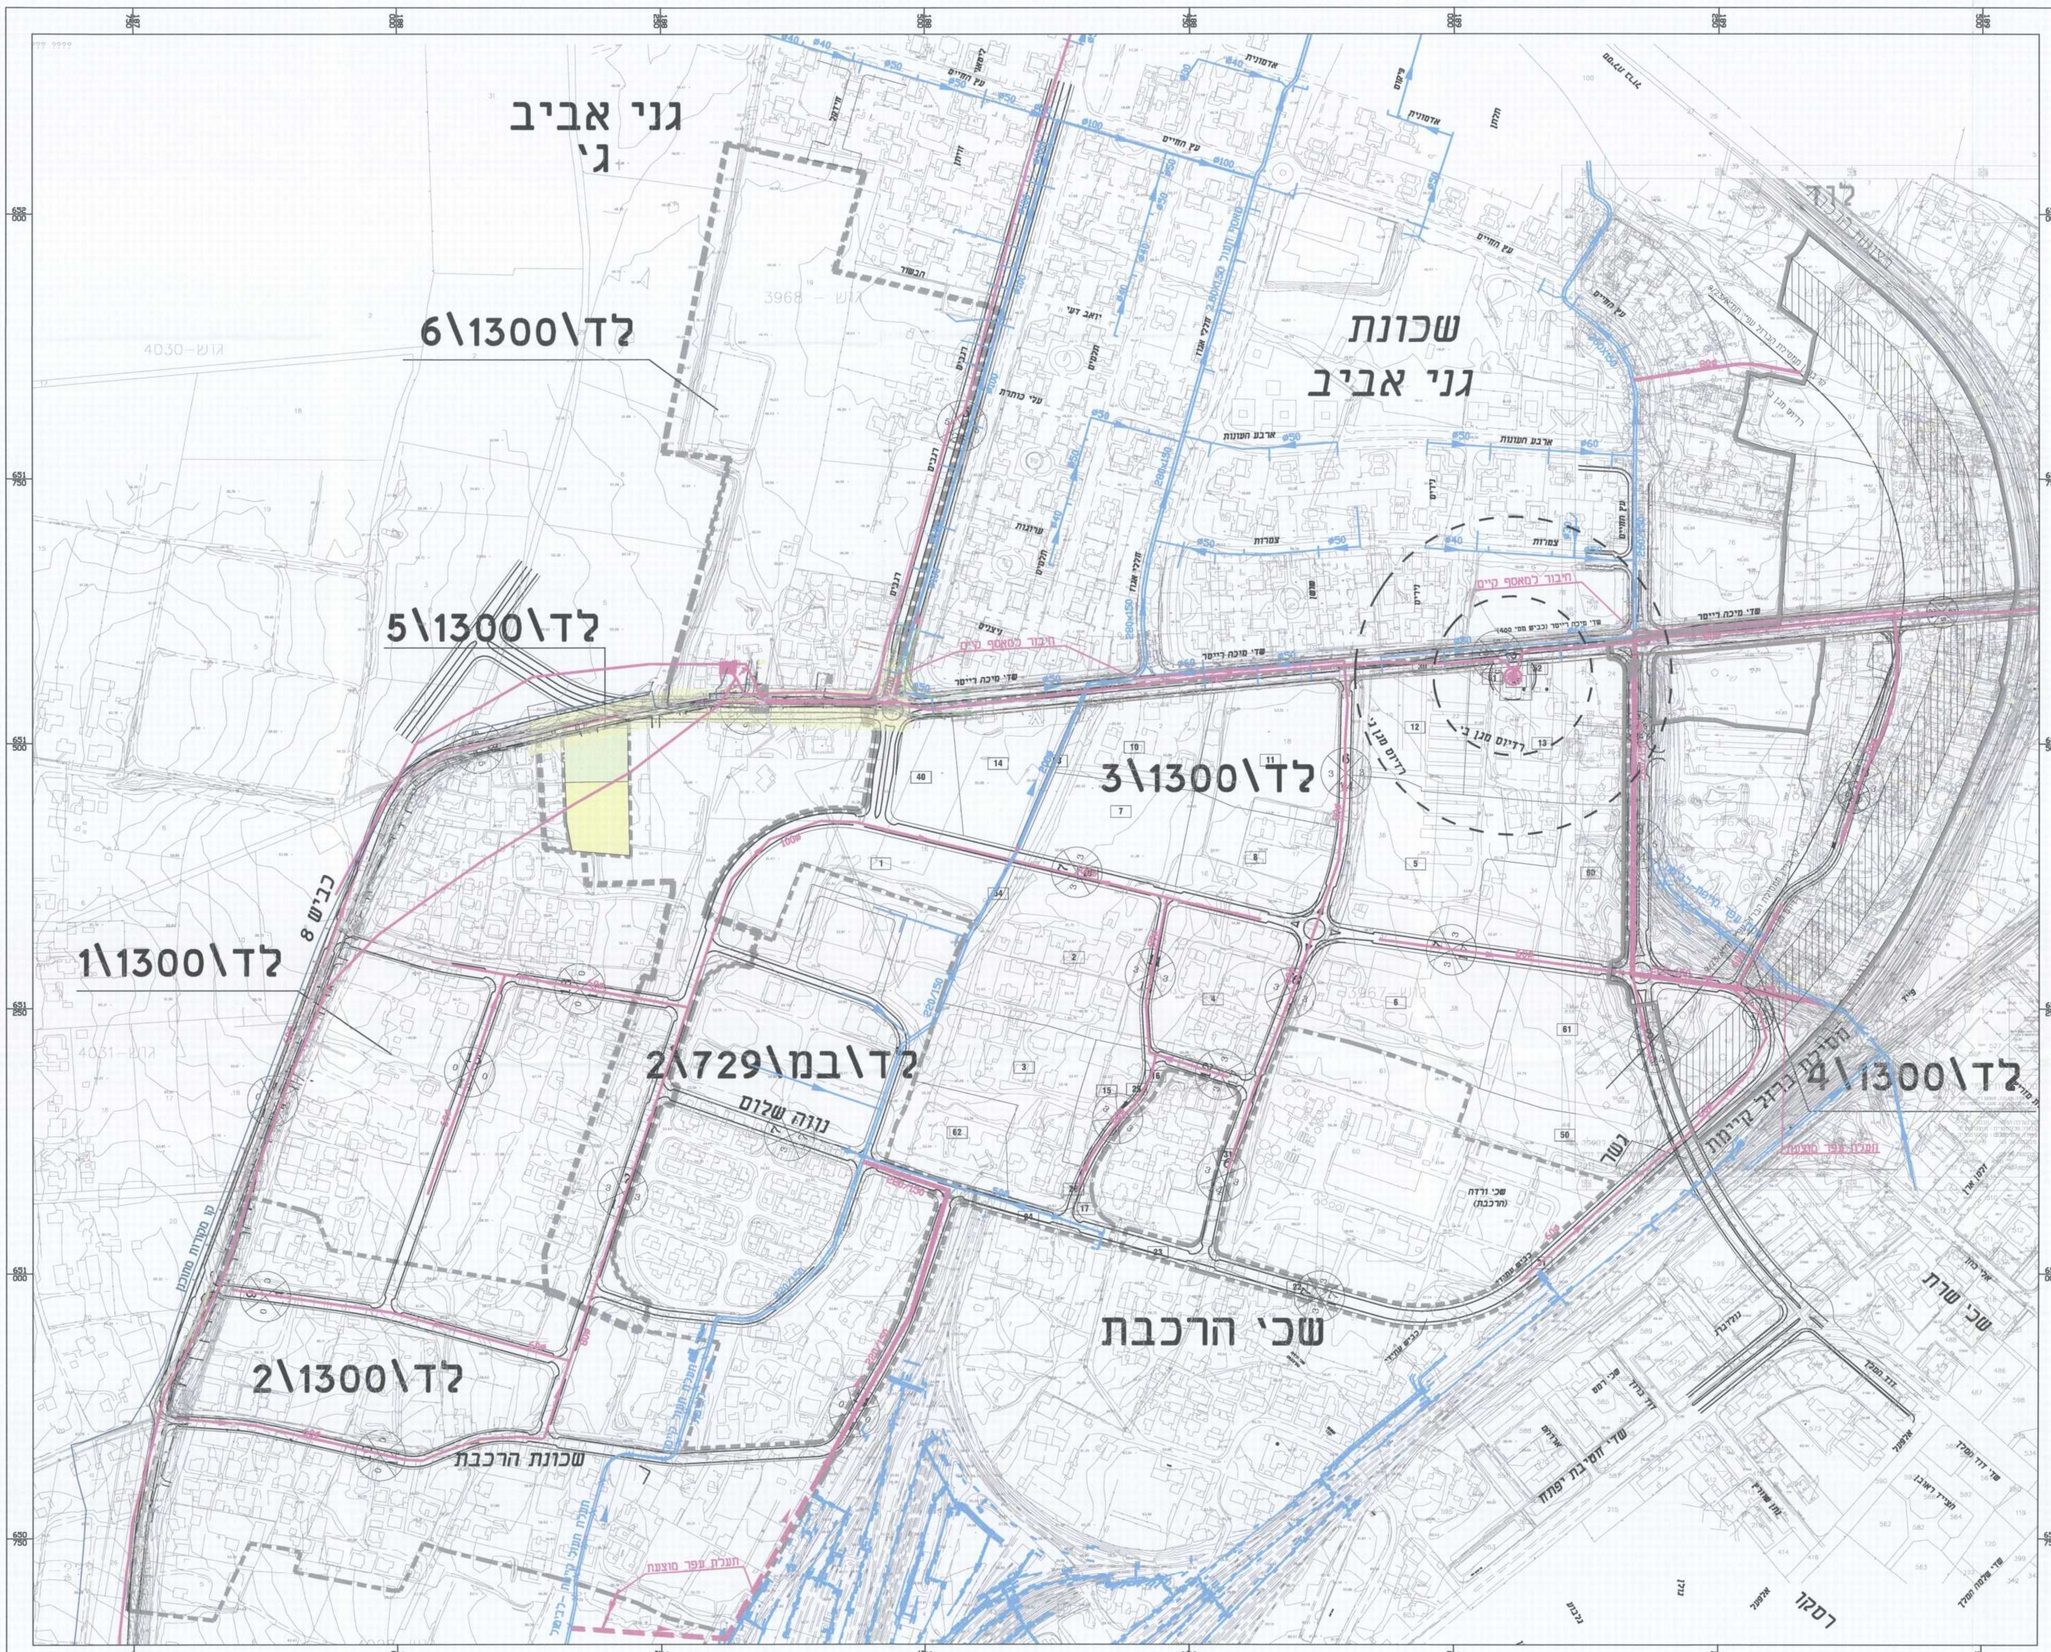

D:\Malin-d\0663SNIR-NEW\WORK1\KLALI-0663-B-T7.dwg, 5 -4t, 06/12/2015 12:53:28,
Luba, Custom 5: 900 x 1000 mm., 1:1