

נספח חניה
מרחב תכנון מקומי נתניה
תכנית מפורטת נת 21/650

שינוי לתכנית מתאר נת/400
ולתכנית מפורטת נת/3, נת/8379

מחוז: המרכז
נפה: השרון
מקום: רח' הגפן 7, נתניה
גוש: 8322
חלקה: 75 בחלק
בעל הקרקע: מ.מ.


המבקש: גבריאל שלמה ת.ז. 45859055

המתכנן: רח' שות 50, נתניה טל. 09-8339935
לופטנר סבטלנה אדריכלות ושירותי הנדסה
רח' התנועה הציונית 42, נתניה טל 09-8821605
מספר רישיון 30199
לריסה גל אדריכלית
רח' הגליל 42, רעננה. פל: 052-3328874
מספר רשיון 83798

חוק התכנון והבניה, התשכ"ה - 1965
משרד הפנים - מחוז המרכז
הועדה המקומית לתכנון ולבניה
ע.ו.מ. (מ/מ/מ/מ)
לאשר את התכנית

התכנית לא נקבעה טענה אישור השר
התכנית נקבעה טענה אישור השר
25.11.13
חתימה

קנה"מ: 1 : 200 , 1 : 250
שטח התכנית: 1.344 דונם

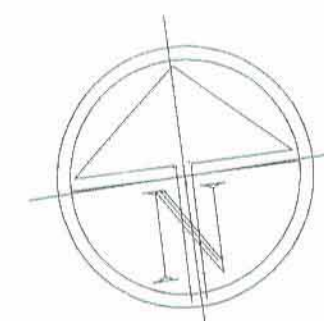


חתימות


(Signature)

לוחית סטנדרטית
אדריכל
מ.מ. 09-8339935

אדריכלית לוי
מ.מ. 83798

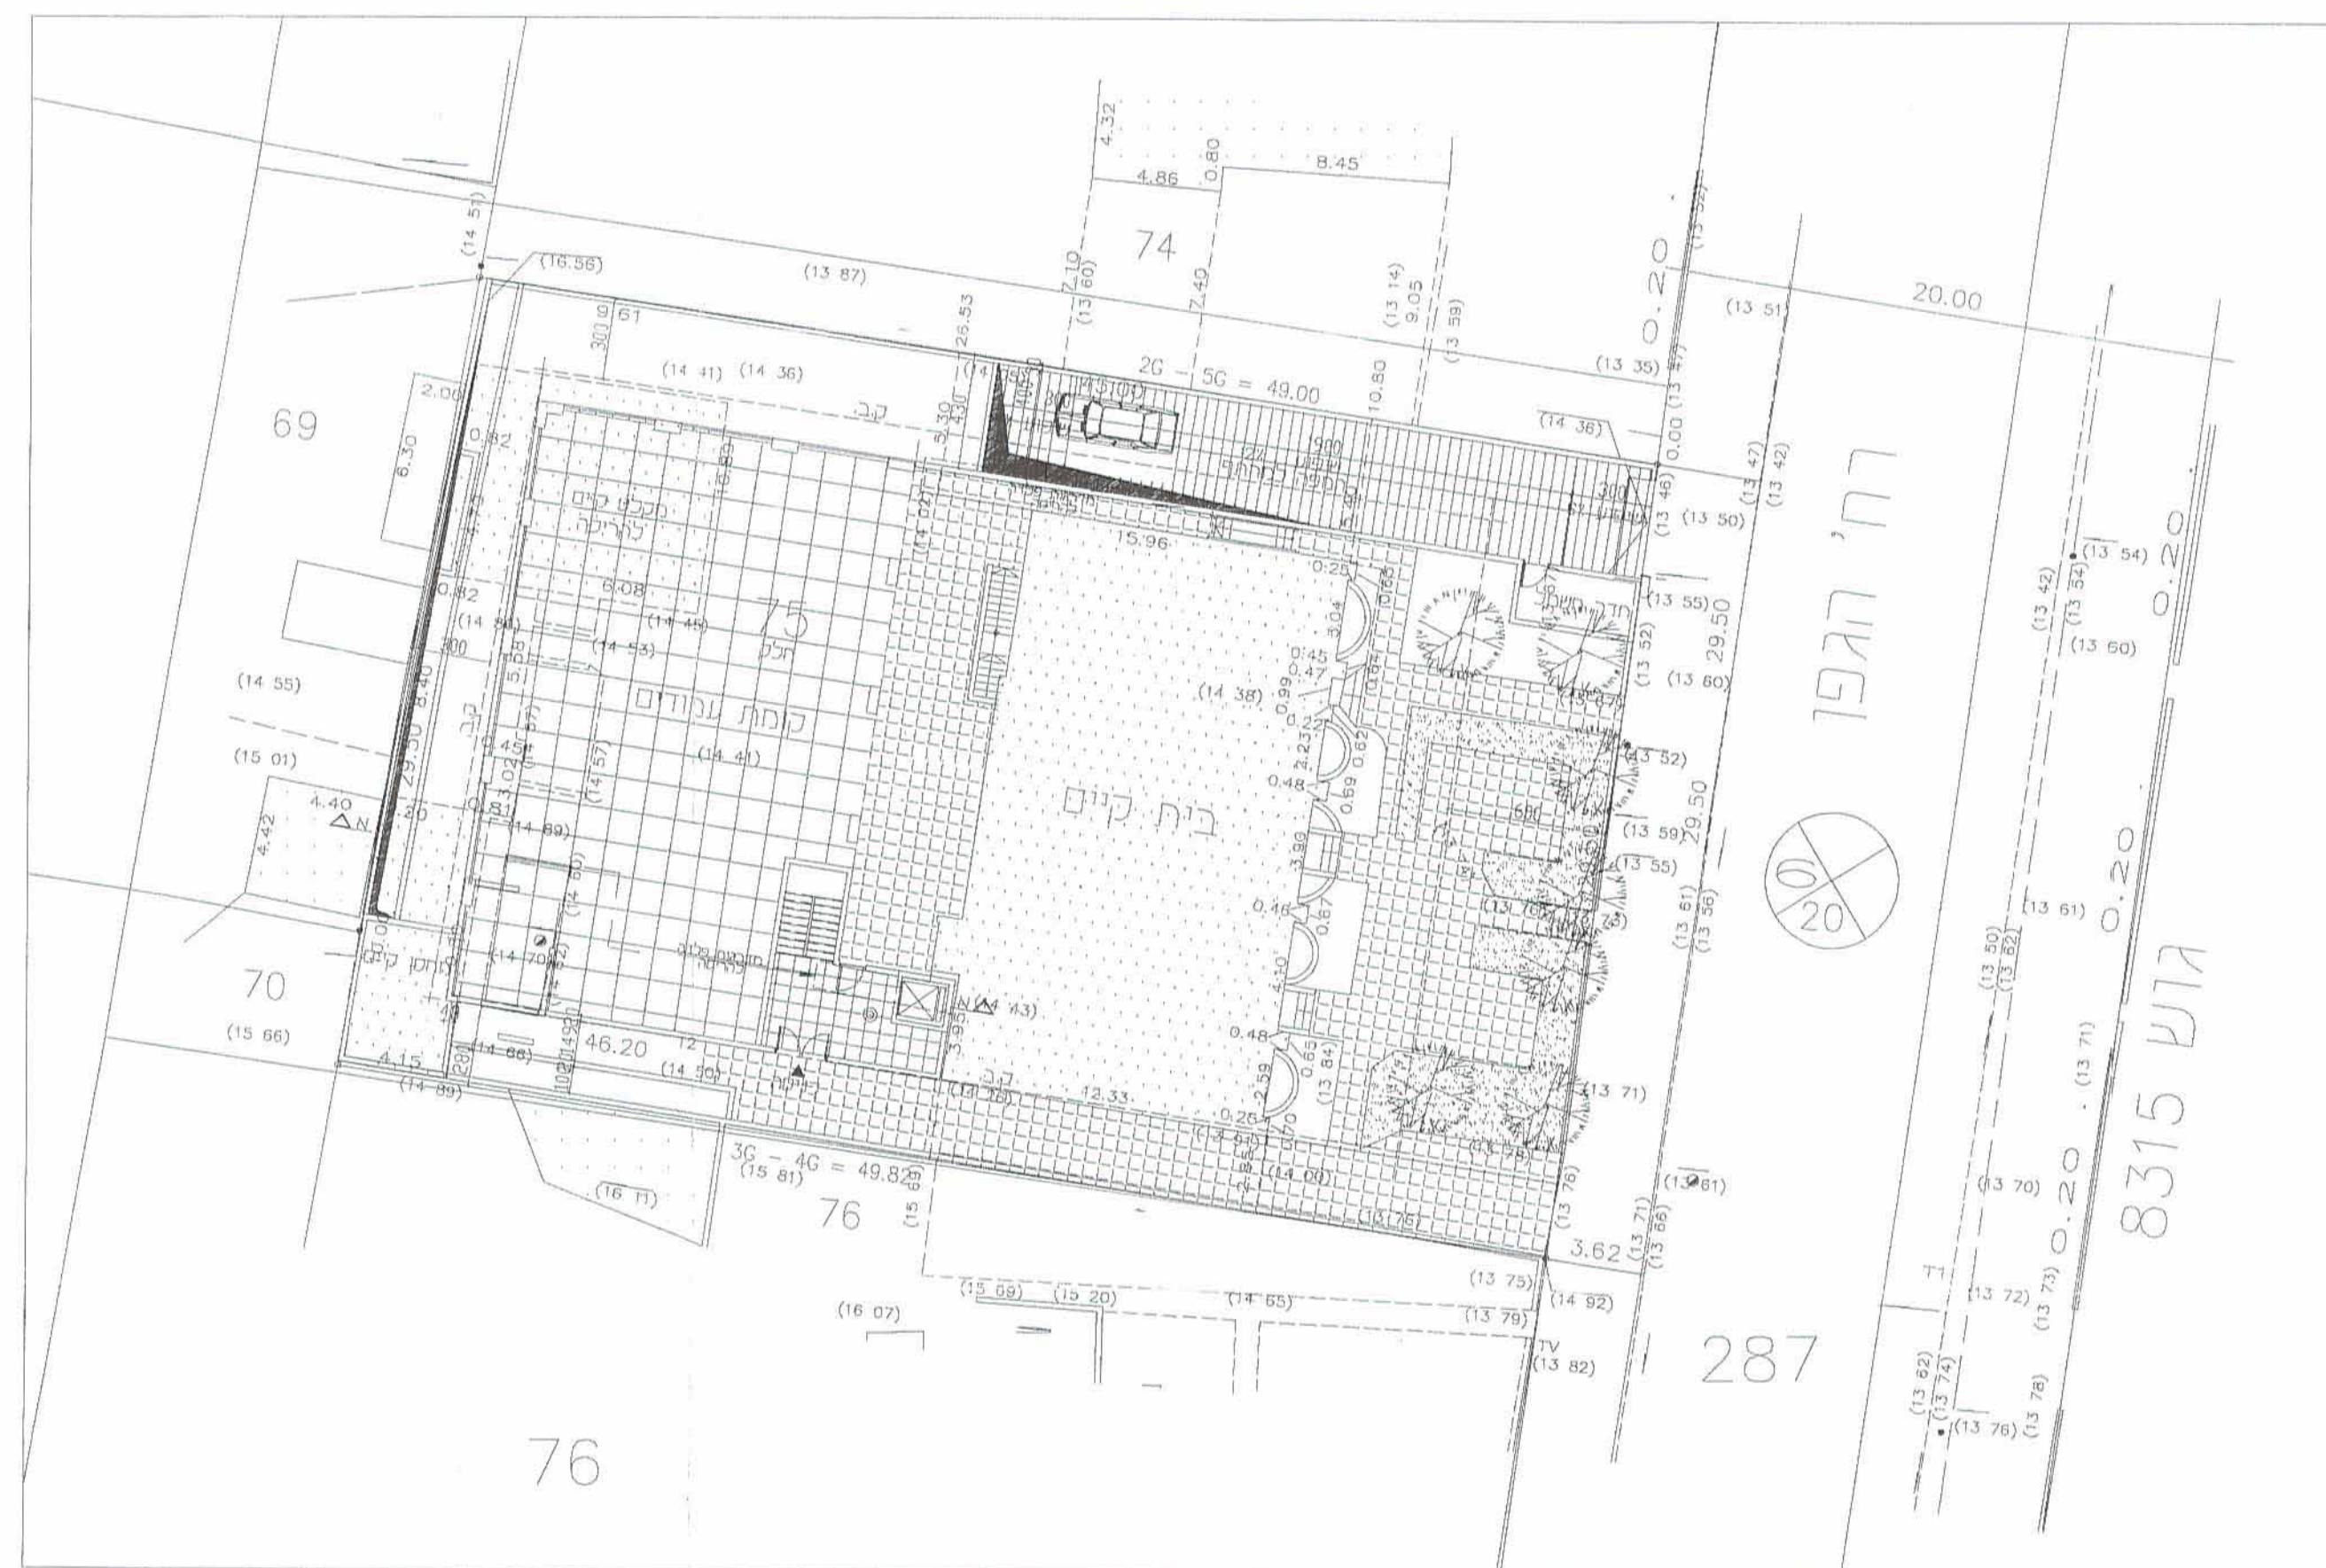

תכנית פיתוח
קנה"מ 1:250

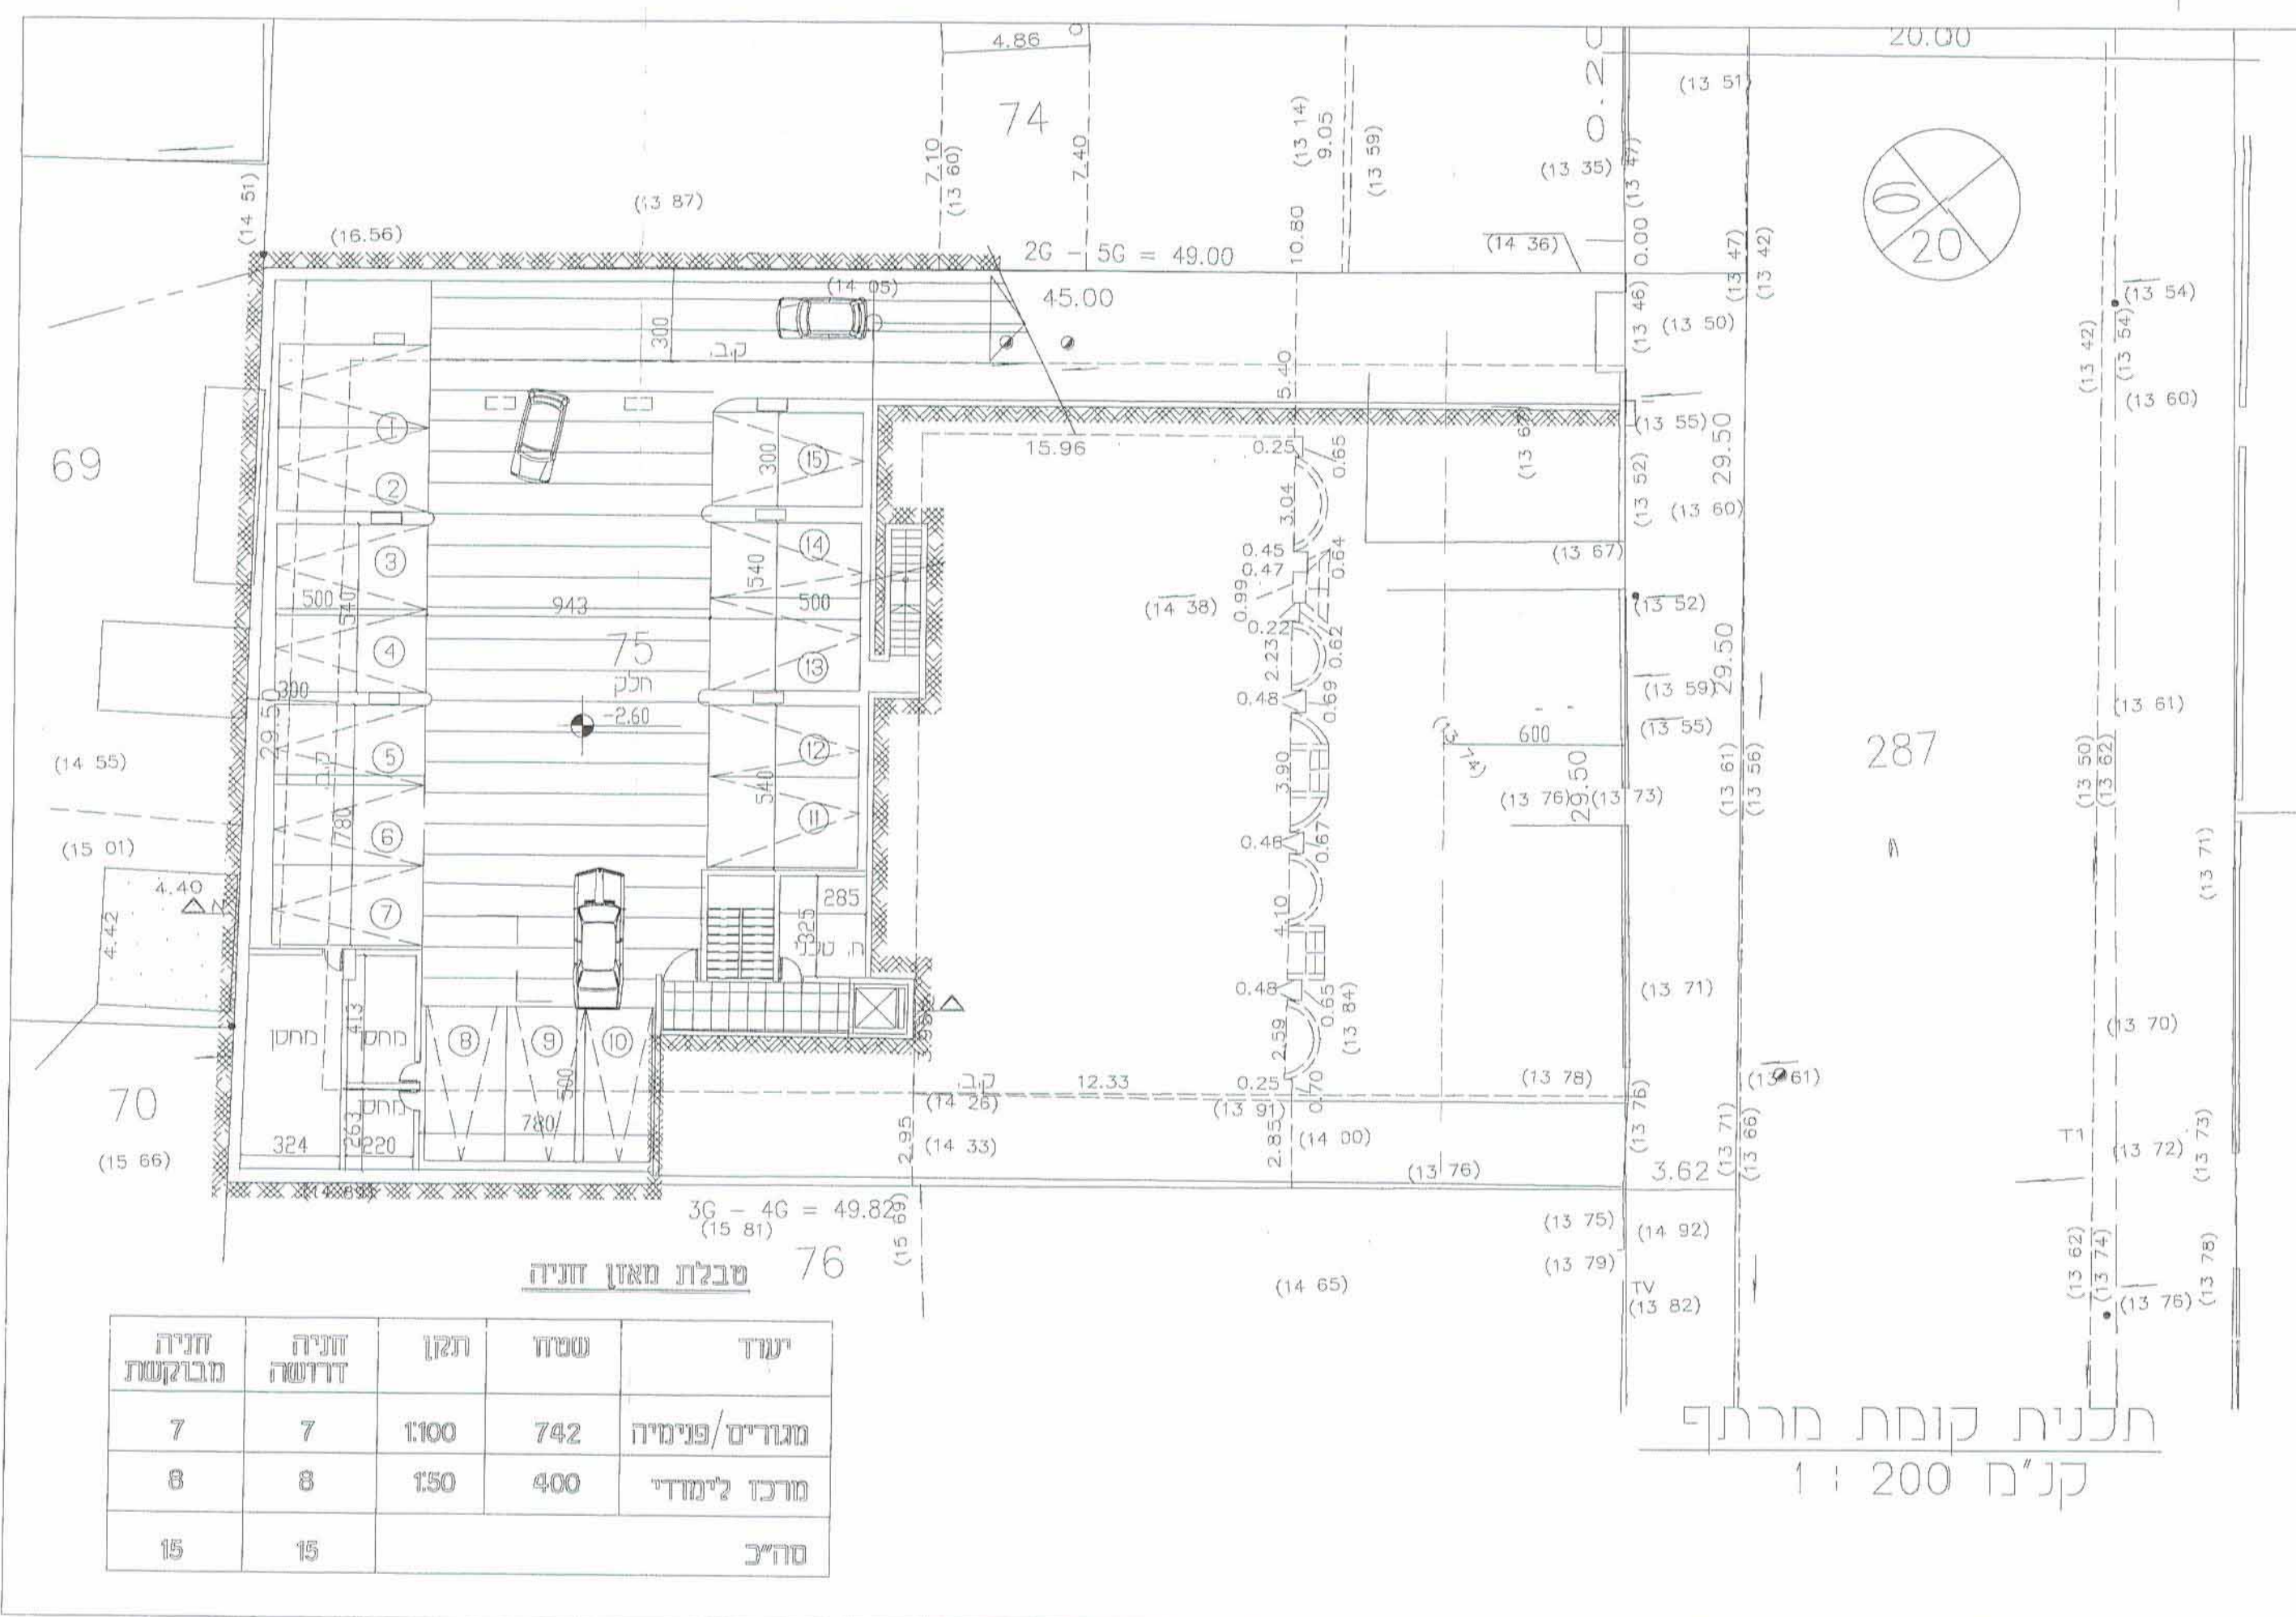

תכנית קומת מרתף
קנה"מ 1:200

יעד	שטח	תקן	דרישה	חניה
מגורים/פנימיה	742	1100	7	7
מרכז לימודי	400	150	8	8
סחיף			15	15