


נבדק וניתן להפקיד / אישר  
 יו"ר המחלקה המחוזית / משה מ. 9.5.4 \* 10/17  
 23/8/17  
 מינהל התכנון מרחוז מרכז  
 התעודה המחוזית מרחוז מרכז  
 10-07-2017  
**נתקבל**

10-4099864

ברי כוכב יארד 5  
 5,000 מ"מ  
 +136 מ'

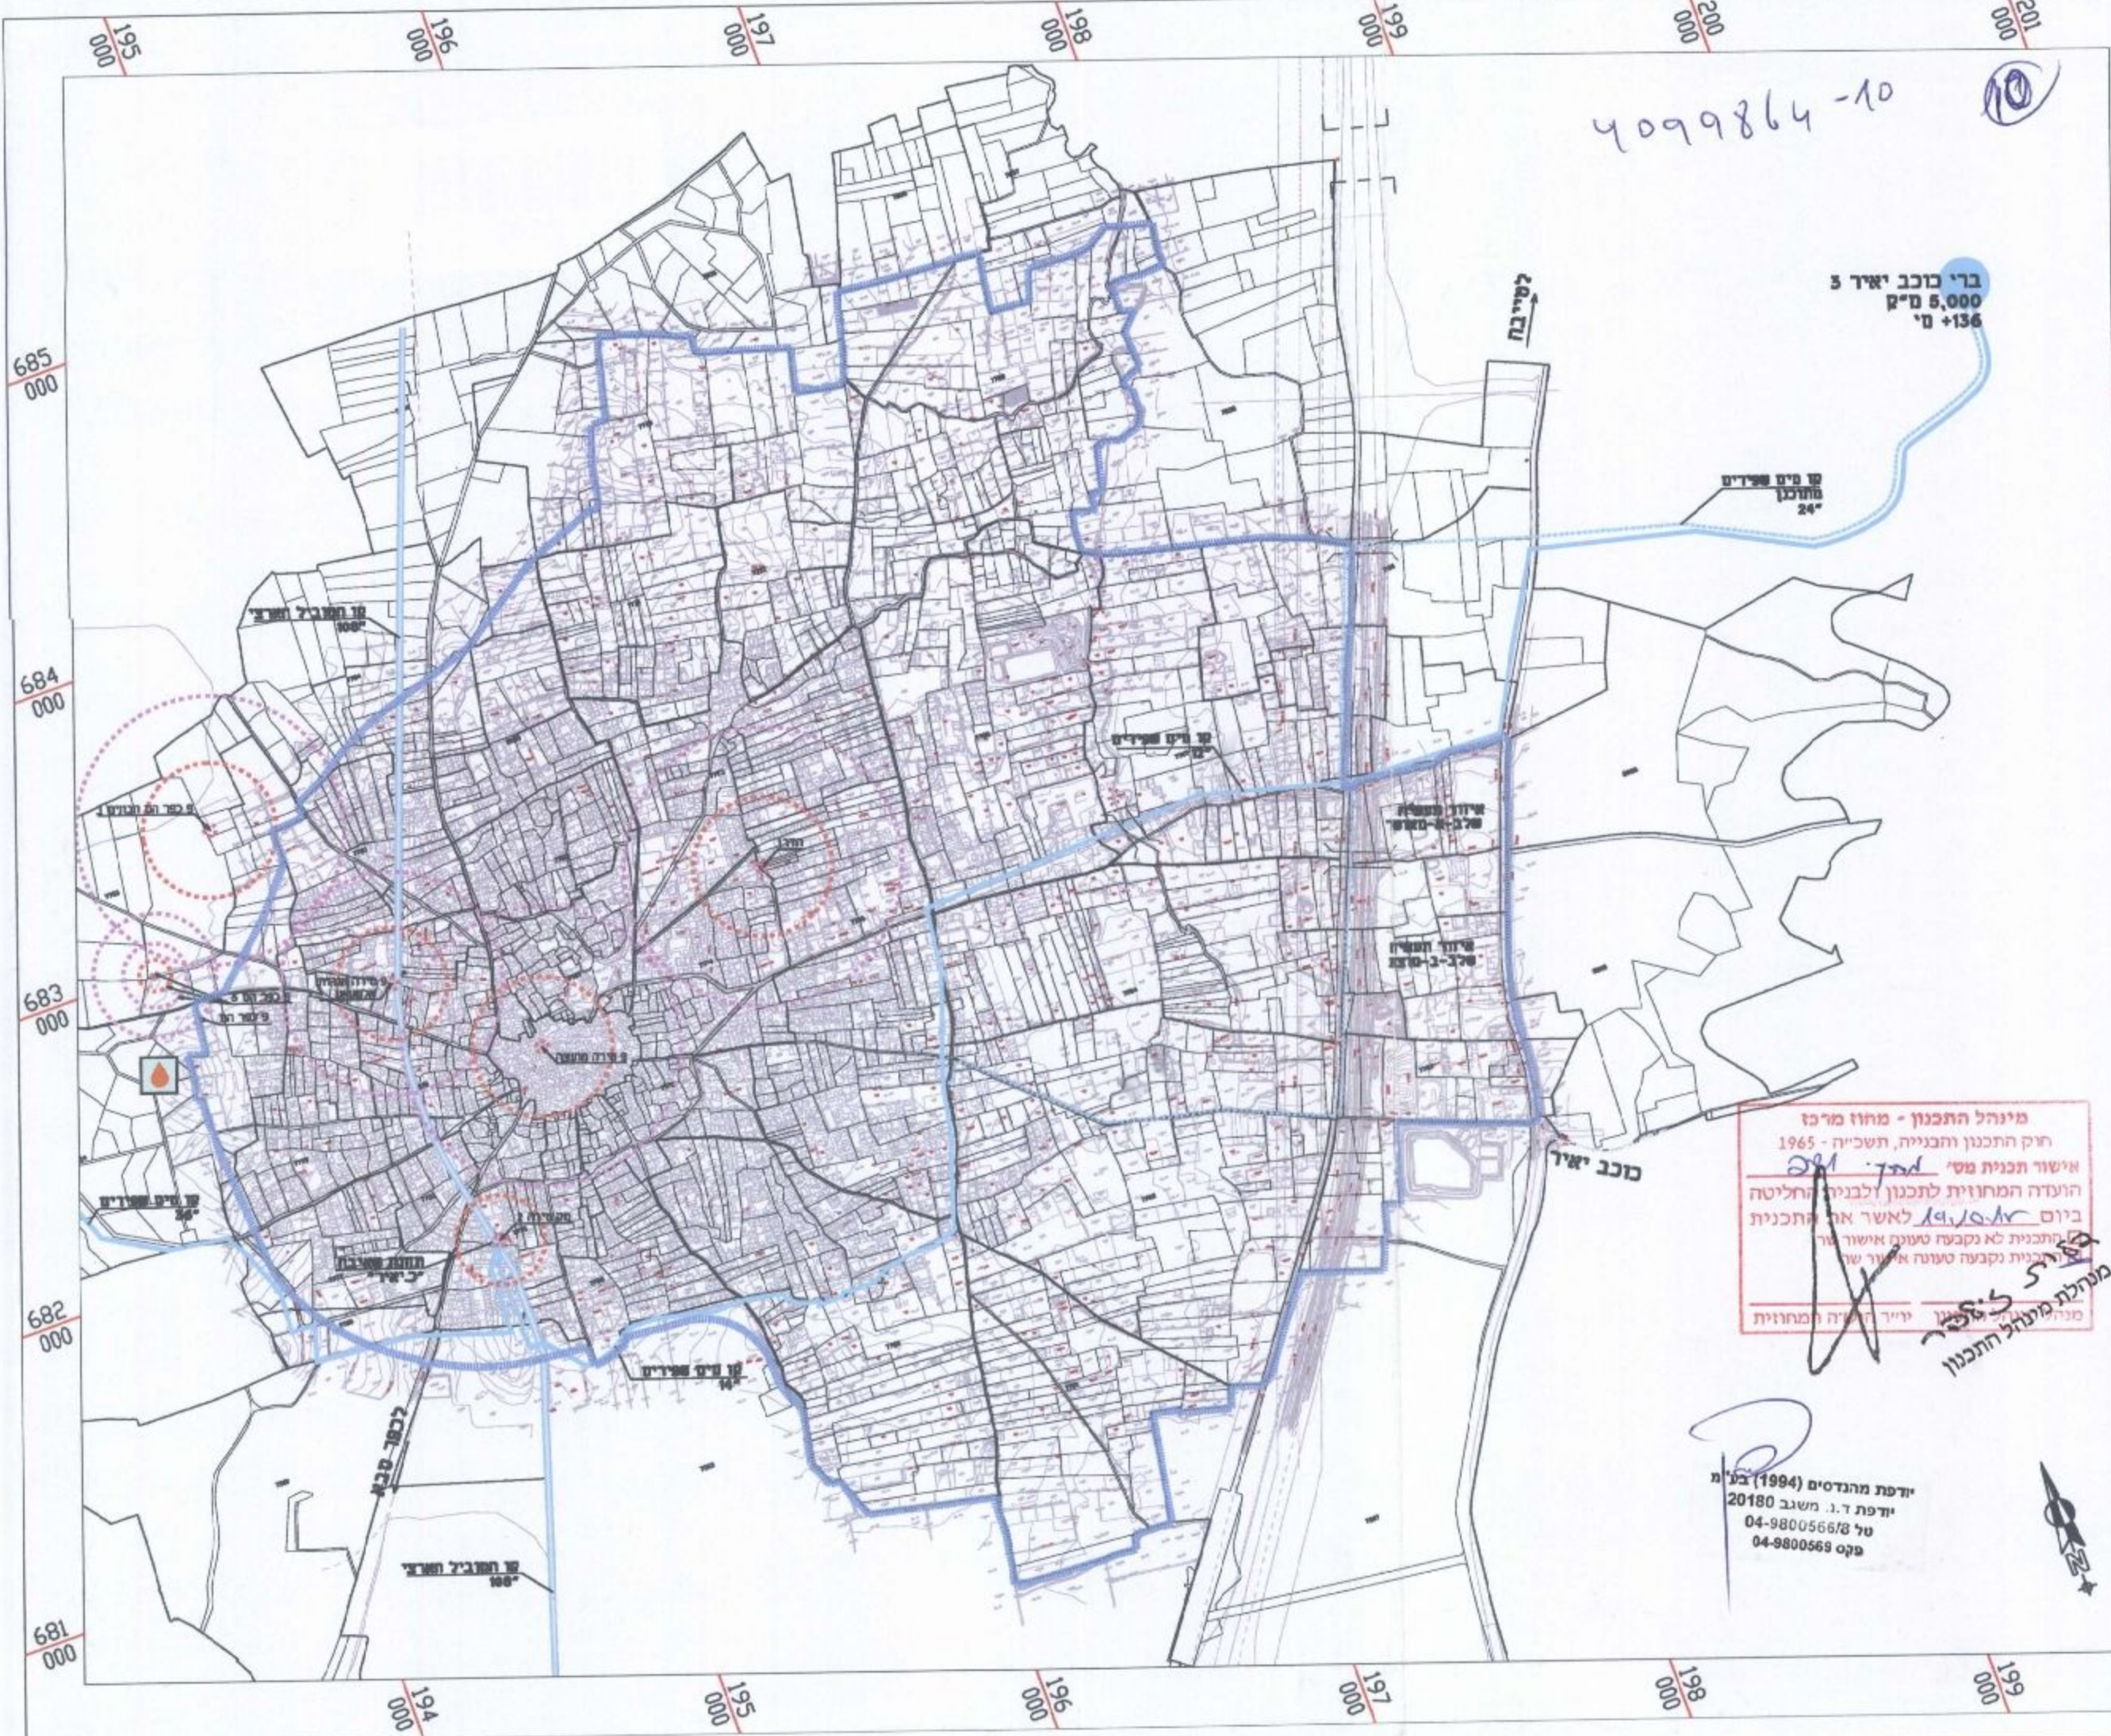

**מקרא**

- גבול תכנית
- מערכת מים מסודרת קיימת
- מערכת מים מסודרת מתוכננת
- המוביל הרצי (מסורות)
- בריכת מים
- קידוח
- גבול גוש
- מס' גוש
- גבול מגבלות בניה (רדיוס הגוש של הבארות)
- רדיוס מג' ב' קידוח
- בריכת אידרה

**מינהל התכנון - מרחוז מרכז**  
 חוק התכנון והבניה, תשכ"ה - 1965  
 אישור תכנית משי' 281  
 הועדה המחוזית לתכנון ולבניה החליטה  
 ביום 19.10.17 לאשר את התכנית  
 לתכנית לא נקבעה טענה אושור  
 לתכנית נקבעה טענה אושור  
 מנהל מתחיל התכנון  
 יו"ר המחוזית

יודפת מהנדסים (1994) בע"מ  
 יודפת ד.ג. חשגב 20180  
 טל 04-9800566/8  
 פקס 04-9800569

**יודפת מהנדסים (1994) בע"מ**  
 תורם אורות תכנית חרדי זככה  
 20180 חשגב ד.ג.  
 04-9800566/8 טל  
 04-9800569 פקס  
 E-mail: ydf\_eng@netvision.net.il  
 הוצאה

צוות אדרי' אריה רחמימוב		5 אשכול	
תאריך	17.08.16	מספר	5
מחוז	578	מספר	578-0028
שם	עודד רחמי רחמימוב	מספר	578-0028
תאריך	17.08.16	מספר	578-0028
שם	עודד רחמי רחמימוב	מספר	578-0028
תאריך	17.08.16	מספר	578-0028
שם	עודד רחמי רחמימוב	מספר	578-0028