

תכנית מסי רח' המקו\400\א/31א
 20-90-09
 רחובות
 תכנית מתאר מקומית הכוללת הוראות של תכנית מפורטת

נספח בינוי לתא שטח מס' 1
 26.06.2013

איוווד ותלוקח	מסכות ראשית	אופי התכנית
ברסכות בעלים	ועדה מקומית	תכנית שניתן מכוחה להוציא ירחים

מחוז : מרכז
 מרחב תכנון מקומי : רחובות
 רשות מקומית : רחובות
 שטח התכנית : 2604 מ"ר
 קנה מידה : 1:250

גושים וחלקות בתכנית:

גוש	סוג הגוש	חלקות בשלמותן	חלקי חלקות
3700	מוסדר	62,63,64	-

חותמות מוסד התכנון :



שלב: הפקודה מהדורה: 3 תאריך: 28.05.2013

שמות וחתימות:



מגיש התכנית	חתימה	ת"ז	מספר
אלדד פרי (בנאמנות)	034043653	ת"ז	08-9460057

יזם התכנית	חתימה	ת"ז	מספר
אלדד פרי (בנאמנות)	034043653	ת"ז	08-9460057

בעלי חזקות בקרקע	חתימה	ת"ז	מספר
אלדד פרי (בנאמנות)	034043653	ת"ז	08-9460057

עורך התכנית	חתימה	ת"ז	מספר
דליה לידות	08-9315451	ת"ז	08-9470611

מודד	חתימה	ת"ז	מספר
רנן שמואלוביץ	03-9615292	ת"ז	03-9522951

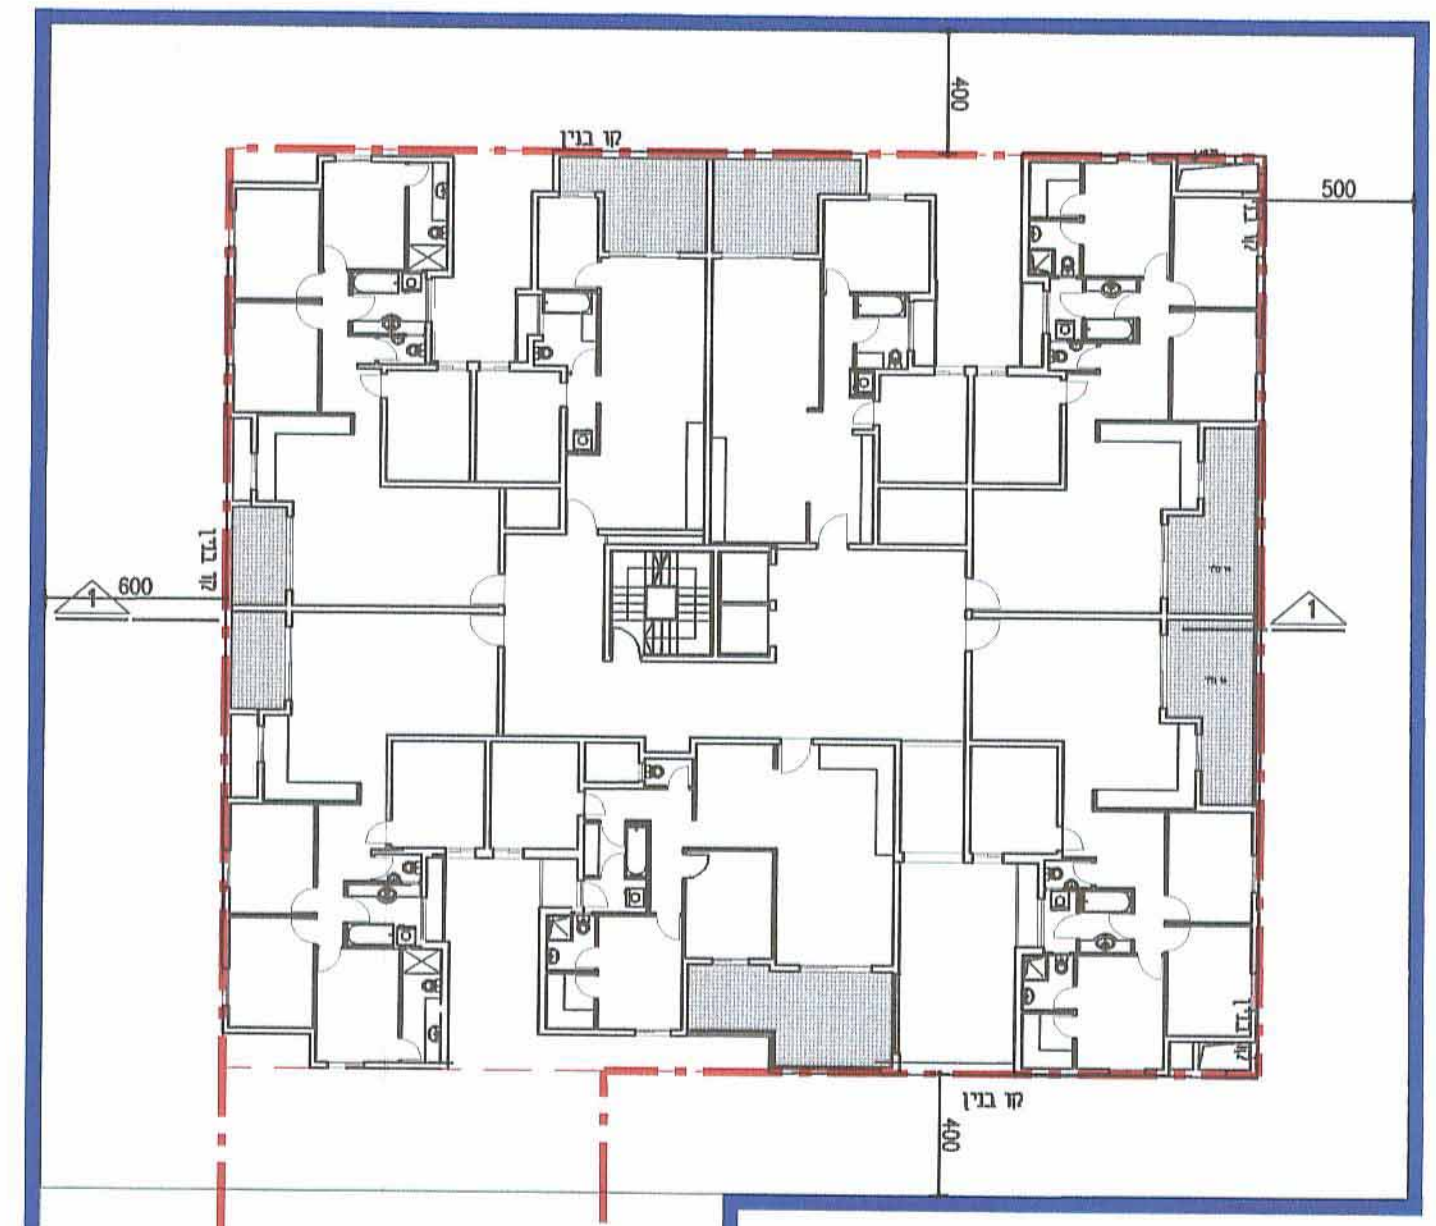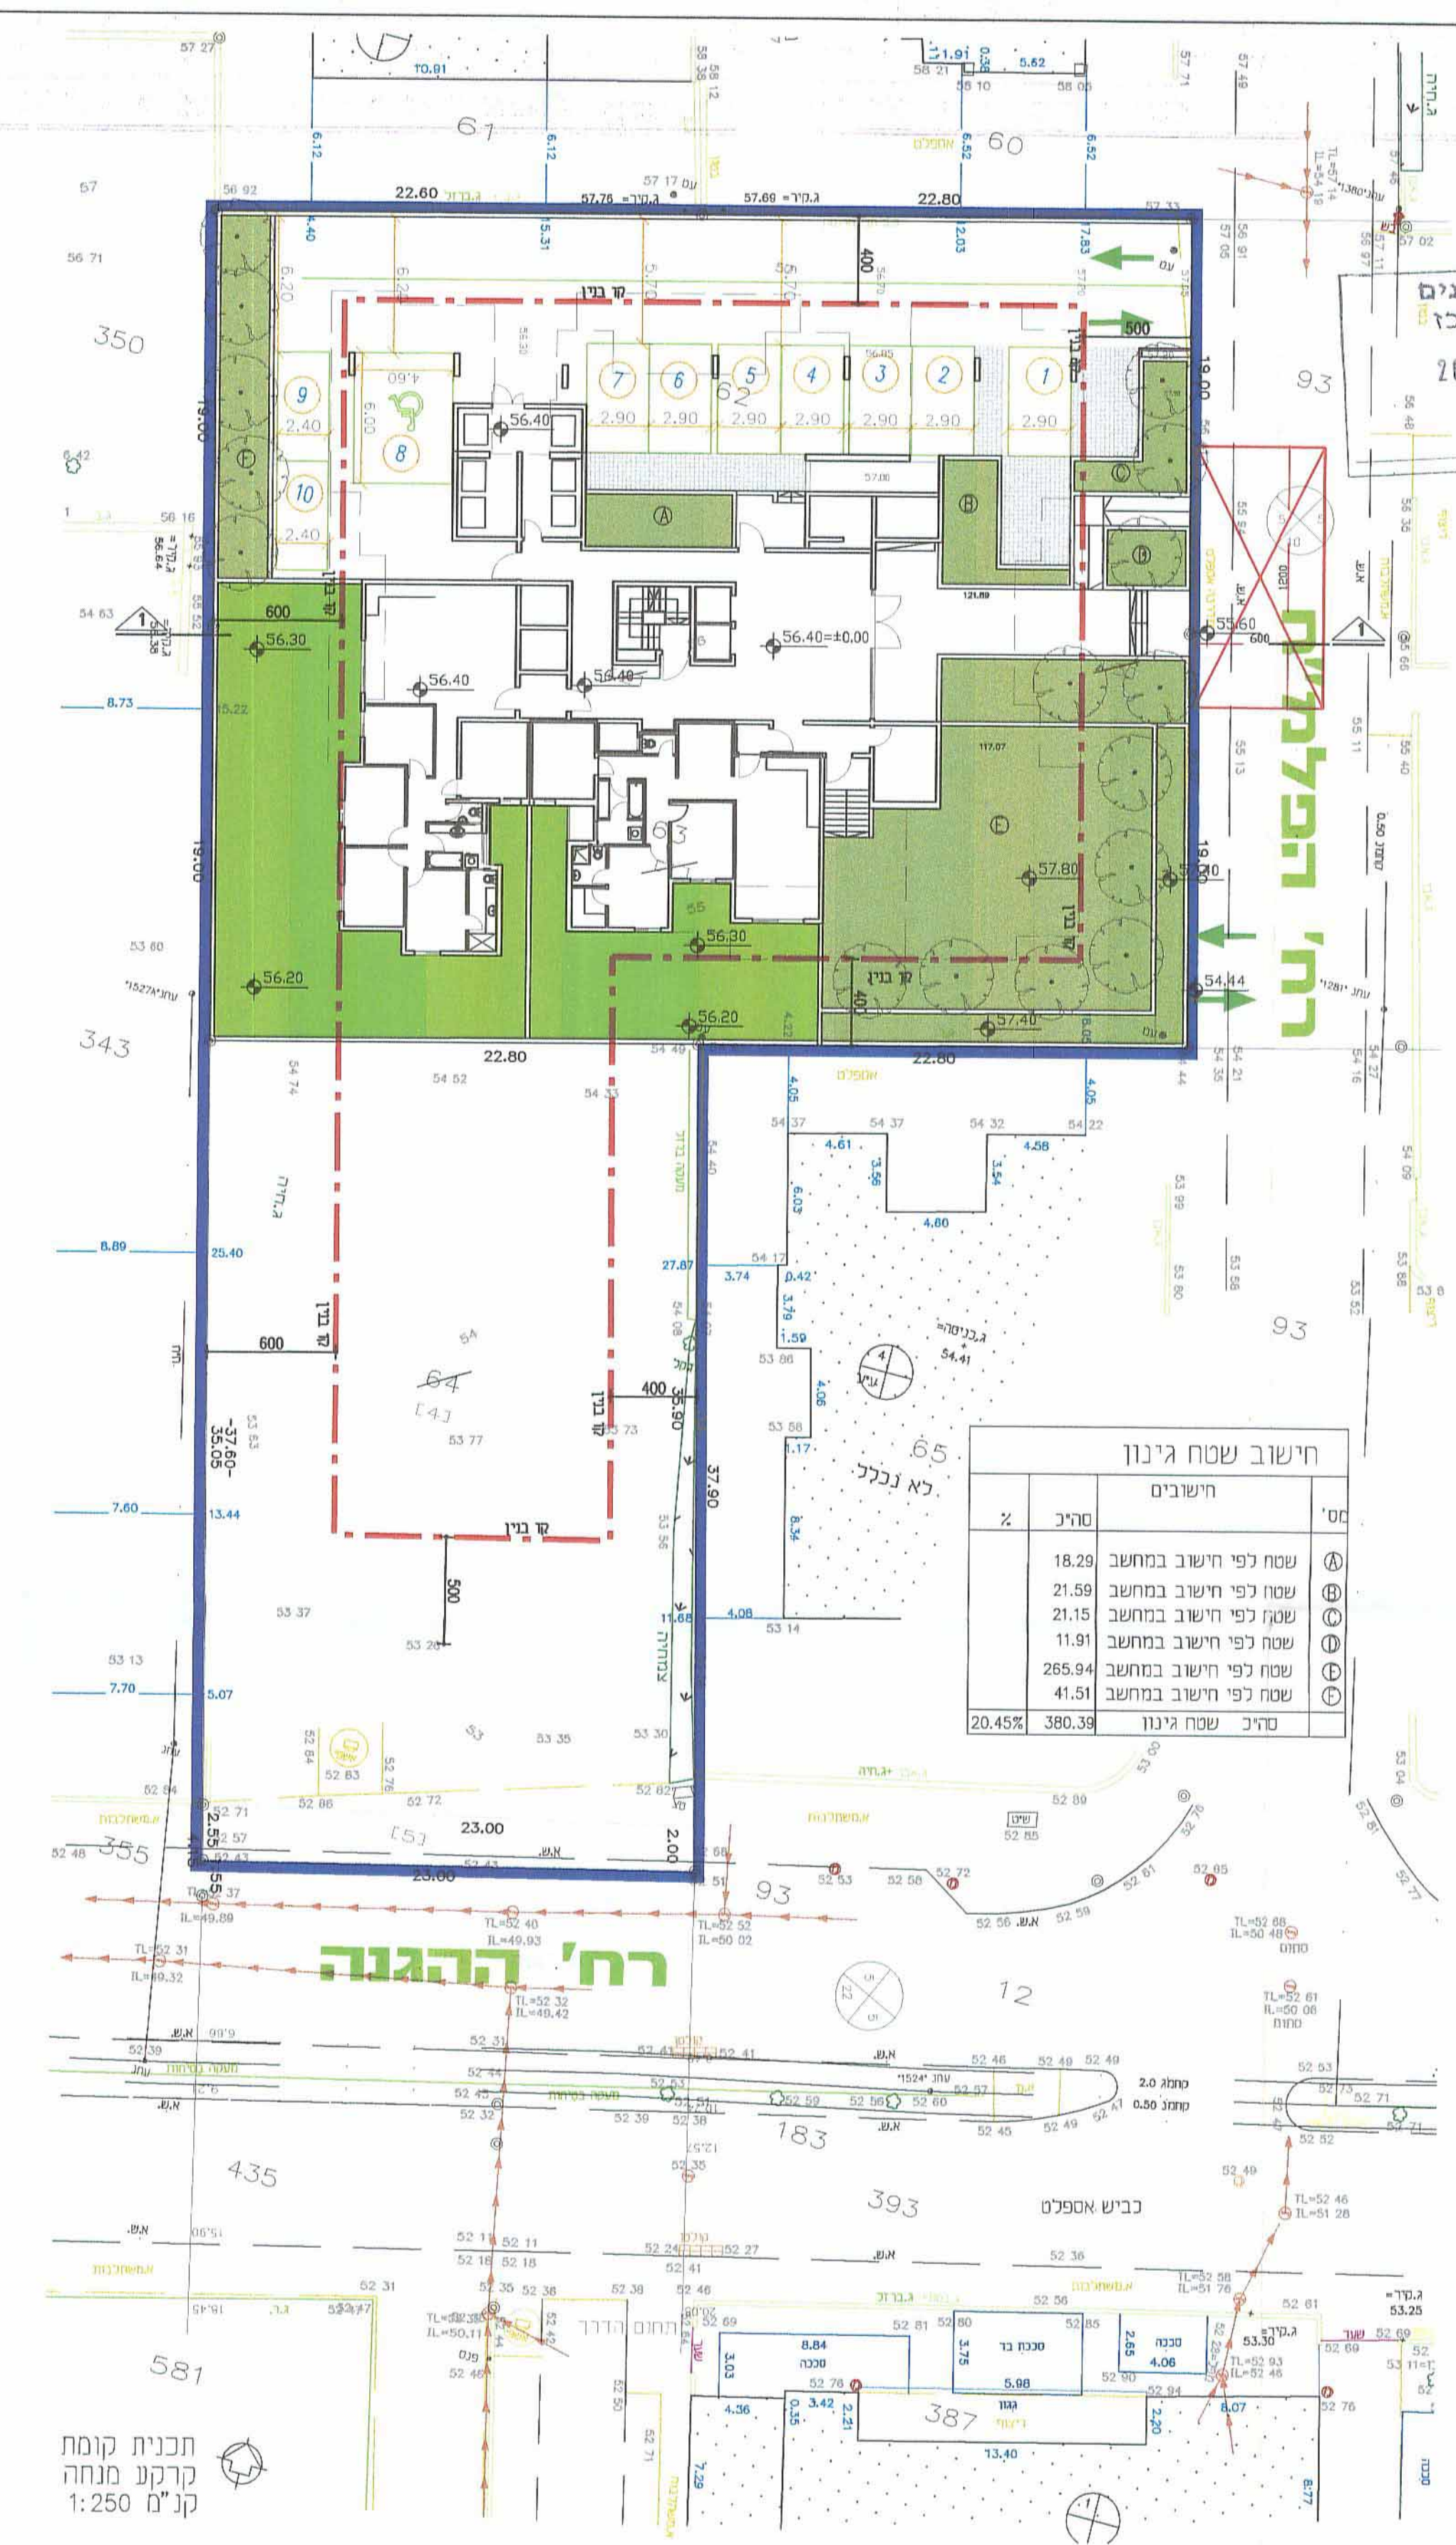

תכנית קומה
 סיפוטית מנחה
 קנ"ם 1:250

תכנית קומה
 קרקע מנחה
 קנ"ם 1:250

