
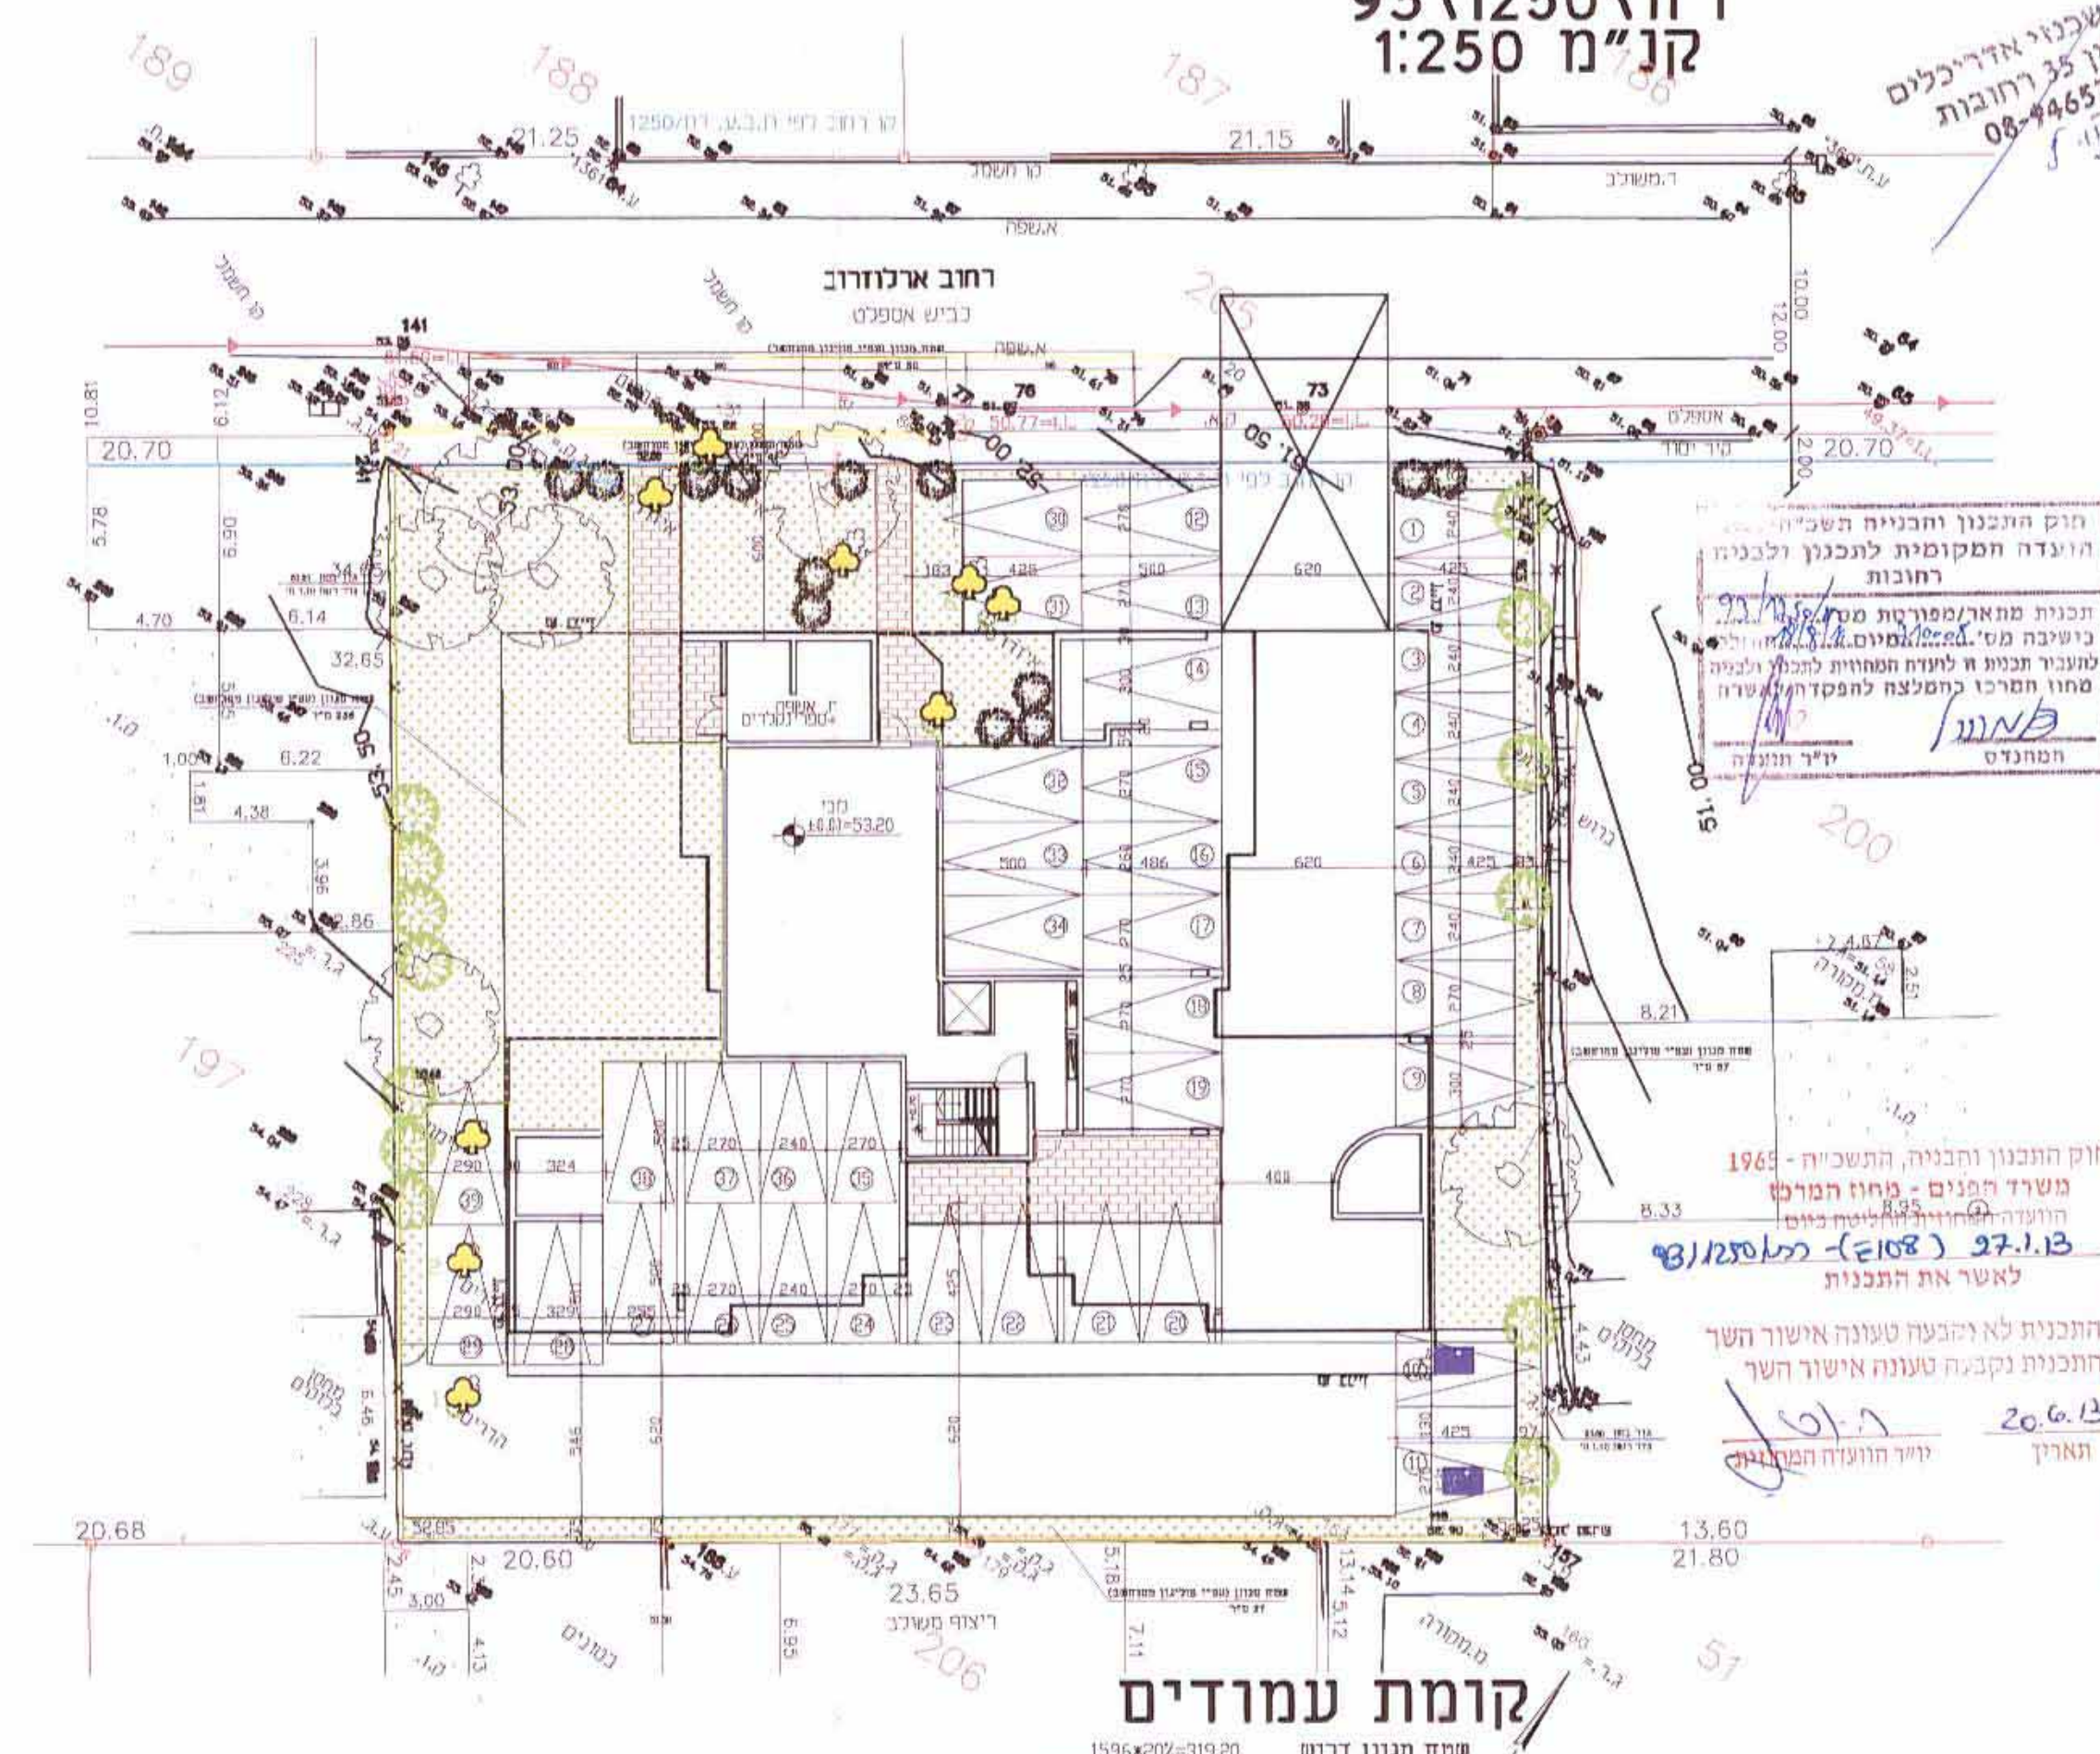


מ.ד. אשכנזי אדריכלים
בנימין 35 רחובות

נספח בינוי פותוח וחניה מנחה

רח' 1250\93
קו"מ 1:250

מ.ד. אשכנזי אדריכלים
בנימין 35 רחובות
08-9465764

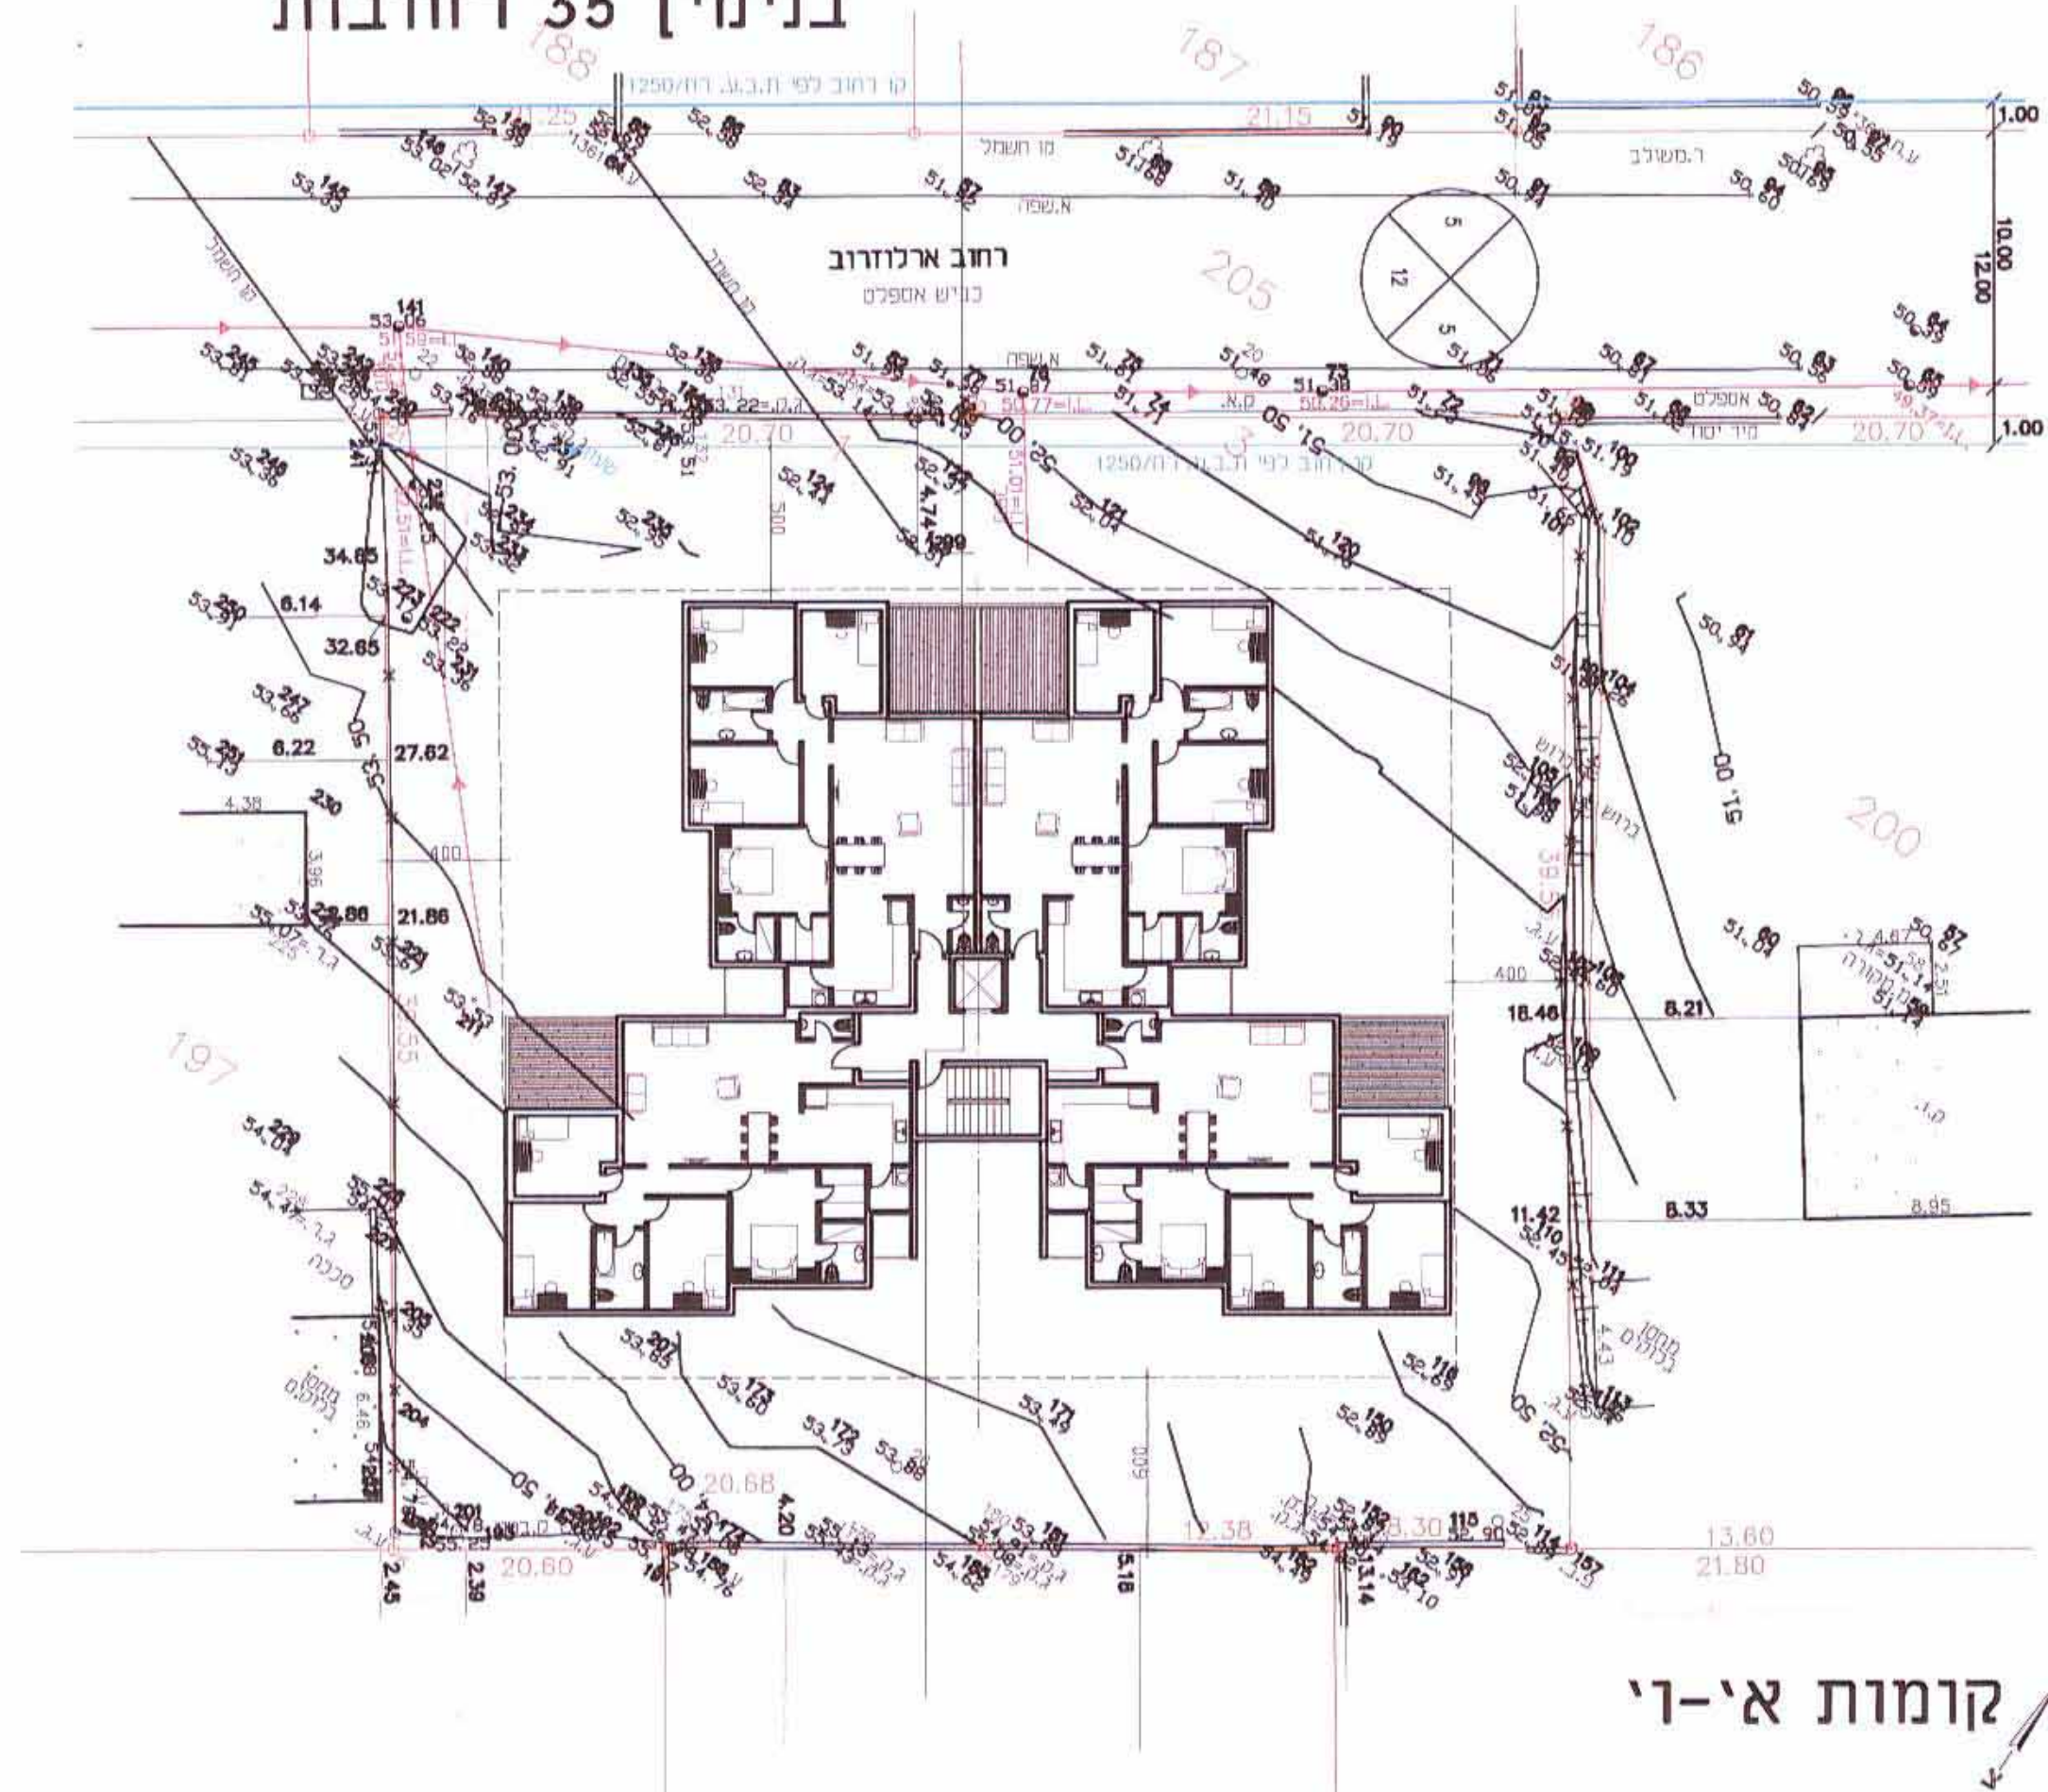

חוק התכנון והבניה השכיחה
היועדה המקומית לתכנון ולבניה
רחובות

תכנית מתאר/מפרט מס' 22/13
כניסה מס' 16.81-53.20
מנביר תכנית ה' לניהול תחומי תכנון ולבניה
סחור תסרכו כחלפצה לתכנית השורה
המחנרס יורר הועדה

חוק התכנון והבניה, התשכ"ח - 1969
משרד הפנים - מחוז המרכז
היועדה המקומית לתכנון ולבניה
27.1.13 (108) - 16.81-53.20
לאשר את התכנית

התכנית לא יקבעה טעונה אישור השר
התכנית נקבעה טעונה אישור השר
20.6.13
תאריך יורר הועדה המקומית

קומות א'-ו'

קומות עמודים

טבלת מאזן חניה

תקן חניה			יח"ד	שטח	יעוד	מסי סד
מוצע	דרוש	תקן				
39	36	1.5 מקומות חניה ליח"ד	24	1596 מ"ר	מגורים	1
39	36		24	1596 מ"ר		סה"כ

3 חניות אורחים במגרש
4+ חניות אורחים ברחוב



חתך אופייני