

4021325 (4)

עיריית ראשון-לציון
מינהל תכנון
אגף תכנון בניין עיר
24 04 2013
נתקבל 445 -
מספר

תכנית מתאר מס' רצ\מק\01\00\45

רח' דובנוב 15 - ראשון לציון

תכנית מפורסת

נספח בינוי מנחה


איחוד וחלוקה	סמכות ראשית	אופי התכנית
ללא	ועדה מקומית	תכנית שניתן מכוחה להוציא היתרים

מחוז : מרכז
 מרחב תכנון מקומי : ראשון-לציון
 רשות מקומית : ראשון-לציון
 שטח התכנית : 754 מ"ר
 קנה מידה : 1 : 200


גושים וחלקות בתכנית:

גוש	סוג הגוש	חלקות בשלמותן	חלקי חלקות
3945	מוסדר	554	


ועדה מקומית לבינוי ולתכנון
 ראשון-לציון
 אישור תכנית מס' רצ\מק\01\00\45
 הועדה המקומית החליטה על אישור תכנית זו.
 תאריך: 21.4.2013
 בלוקה נסית - ביטוריקי
 מתכנתת ערים לפיתוח
 Blue
 21.4.2013

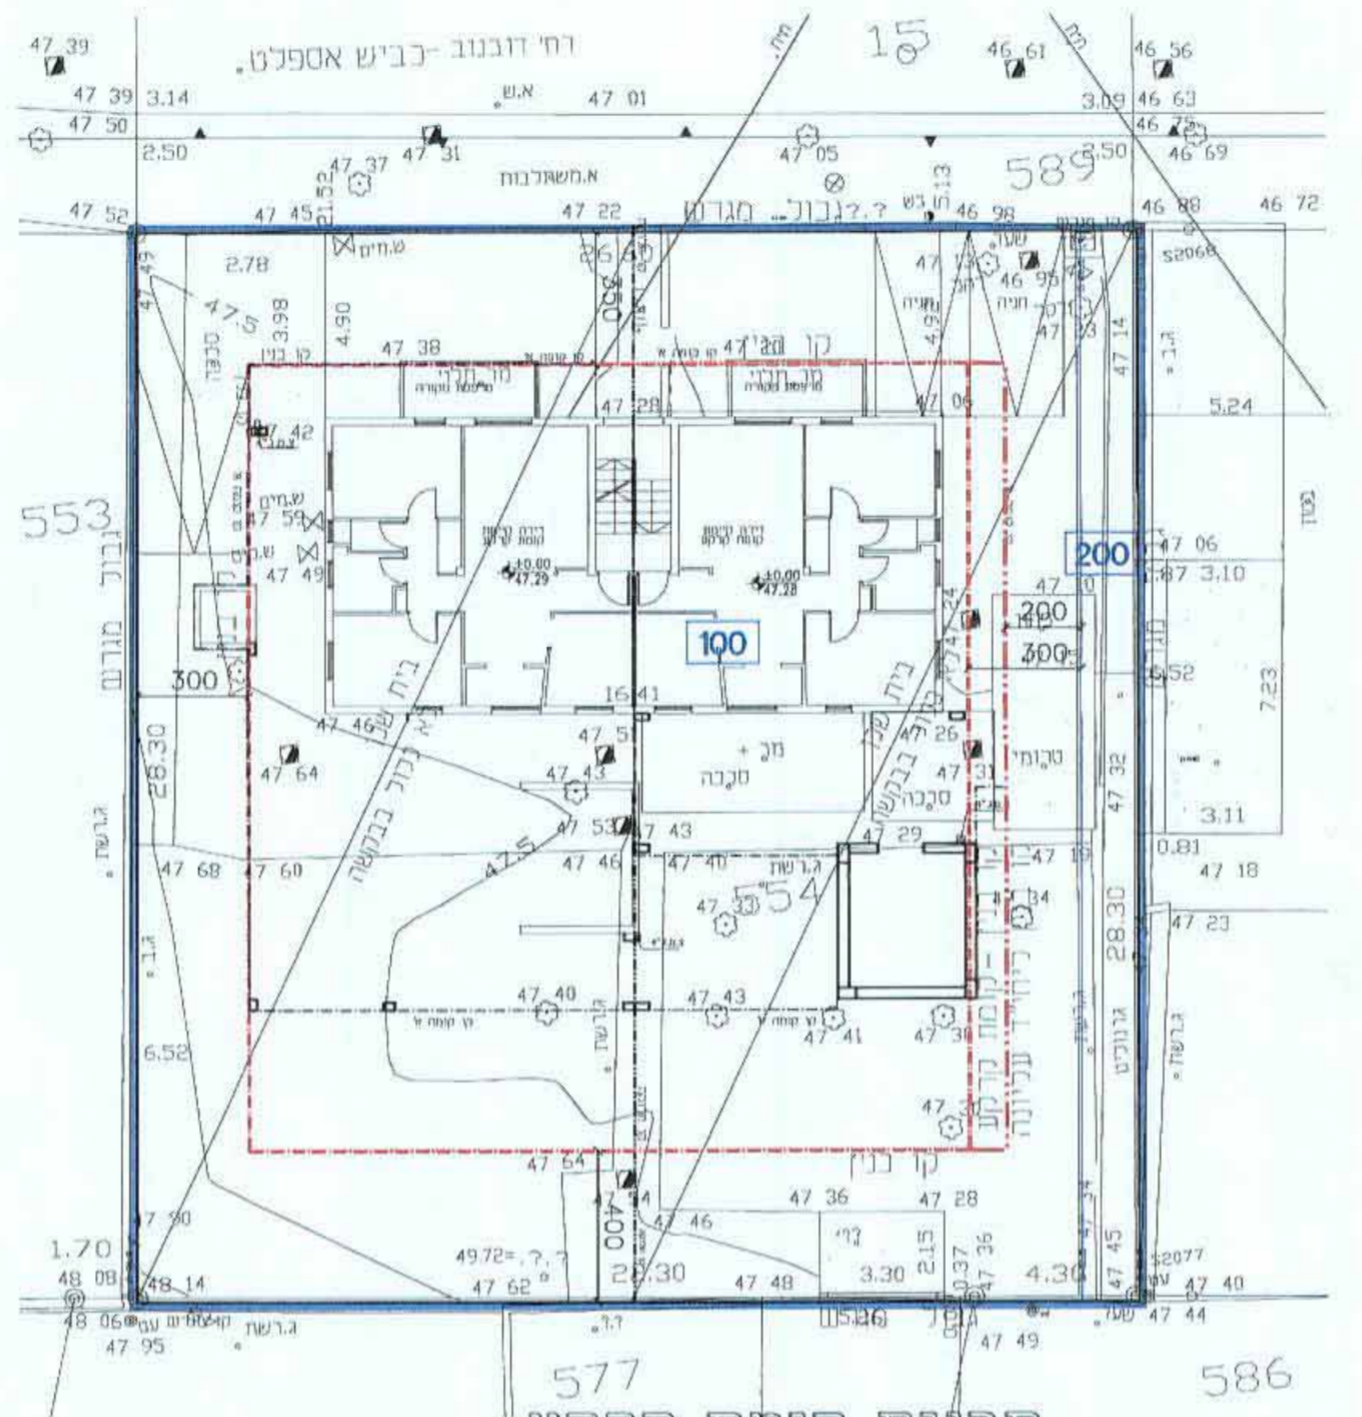


תכנית קומת קרקע

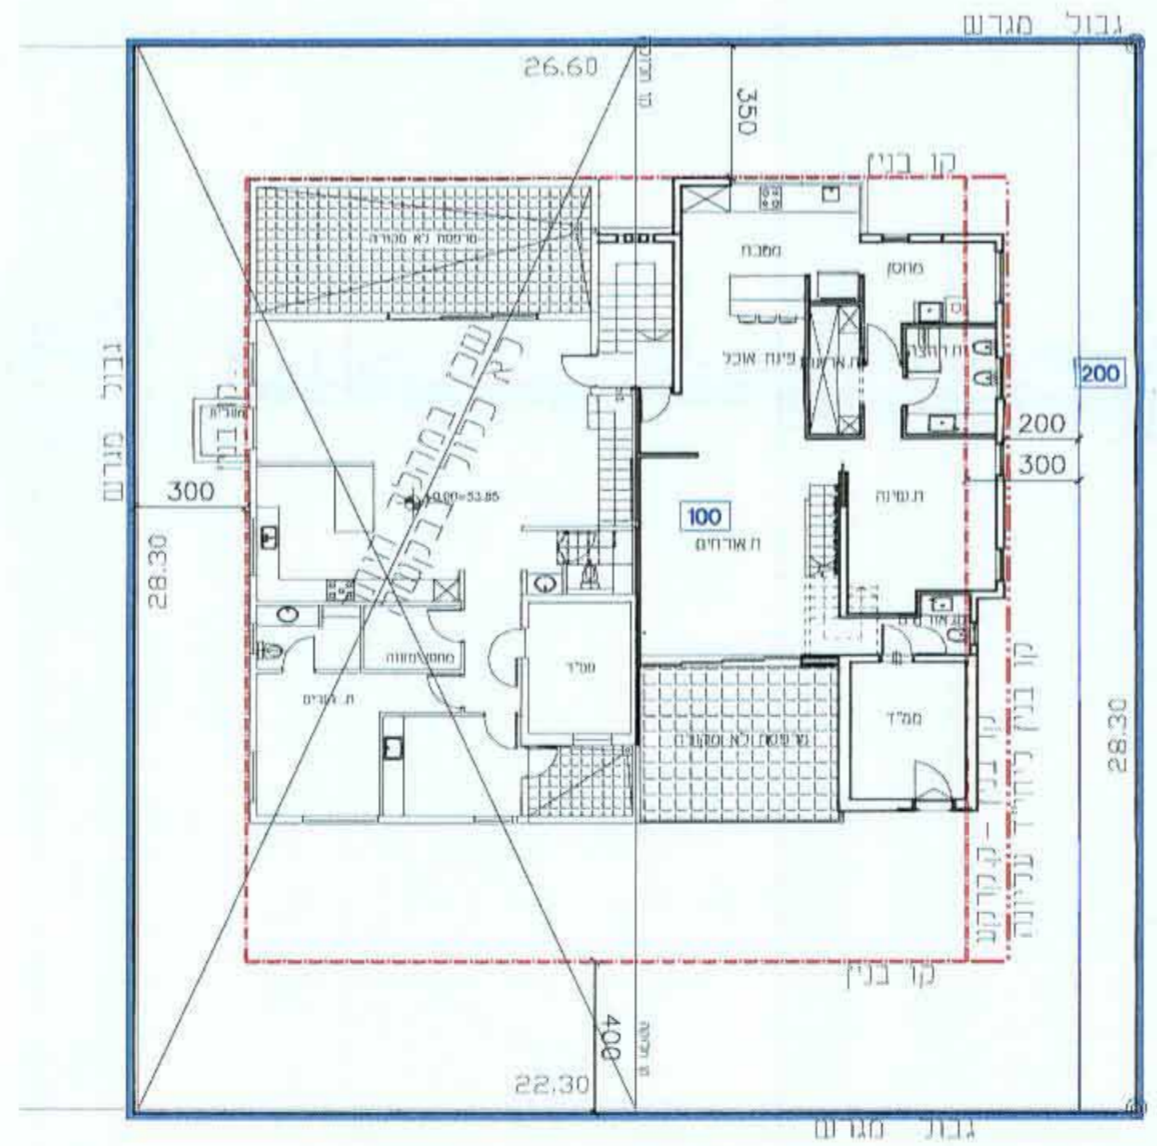

תכנית קומה א'

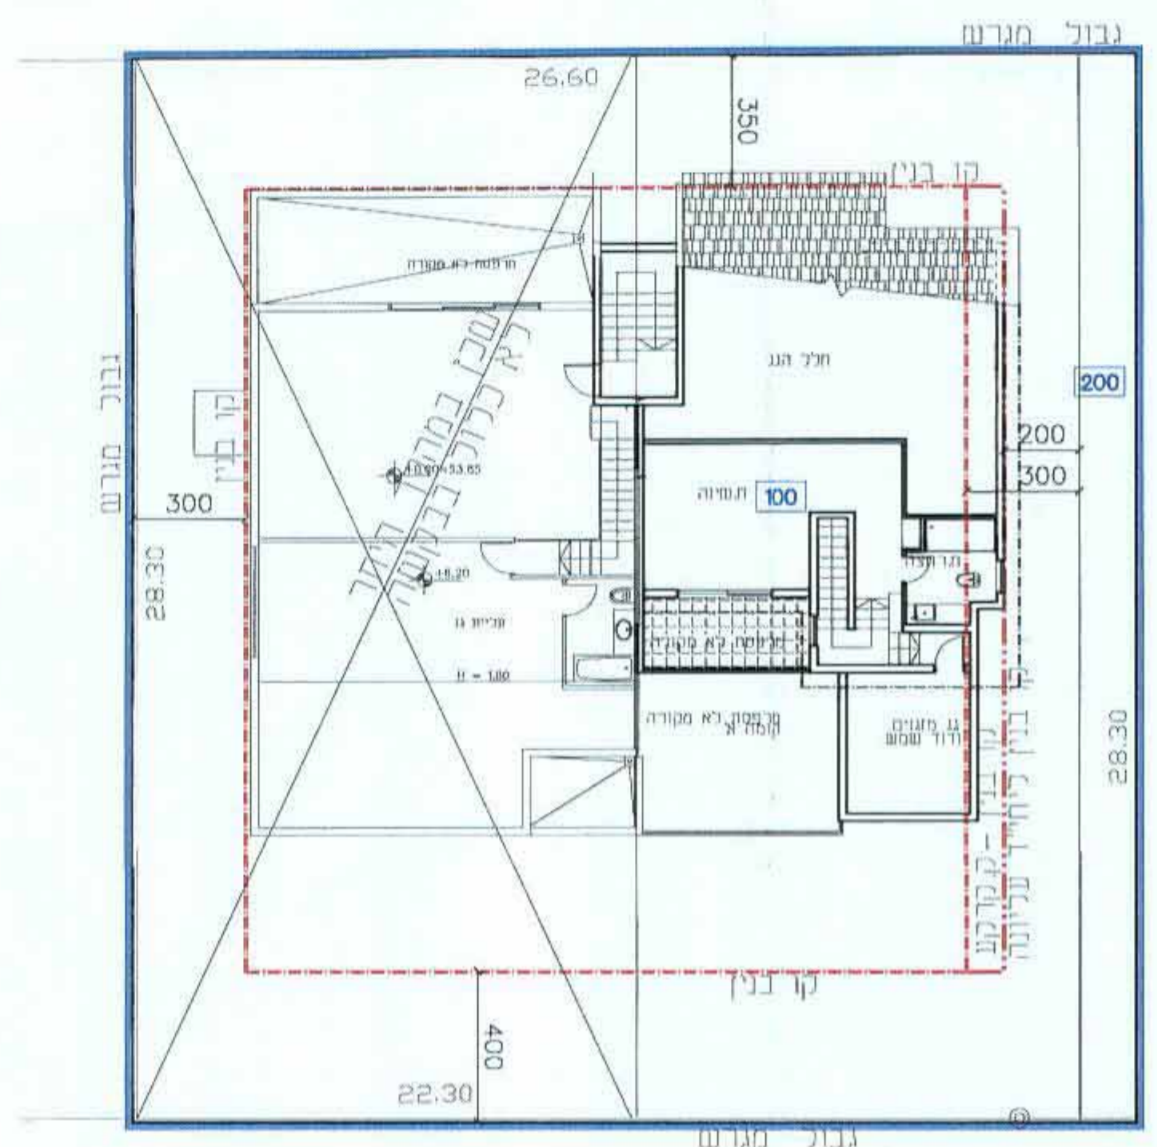

תכנית עליית גג

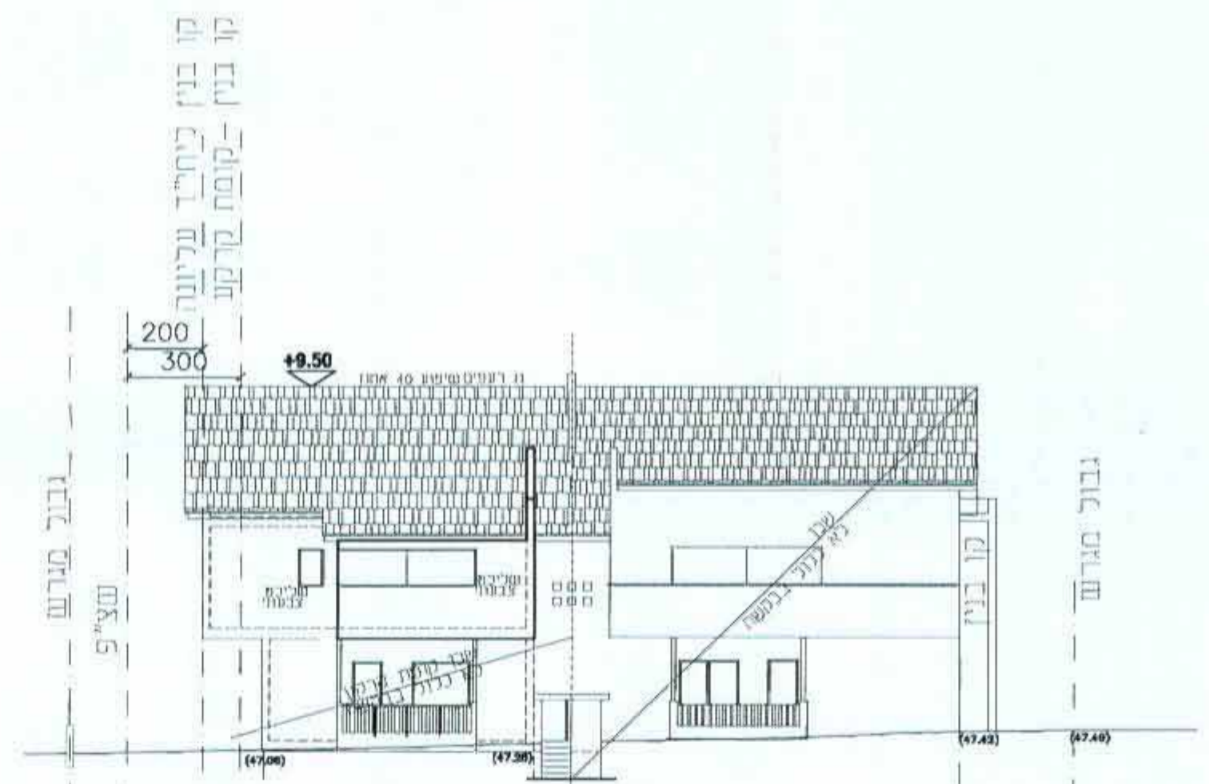

חזית צפונית - לרחוב