


חתך 1 קנ"מ 1:500

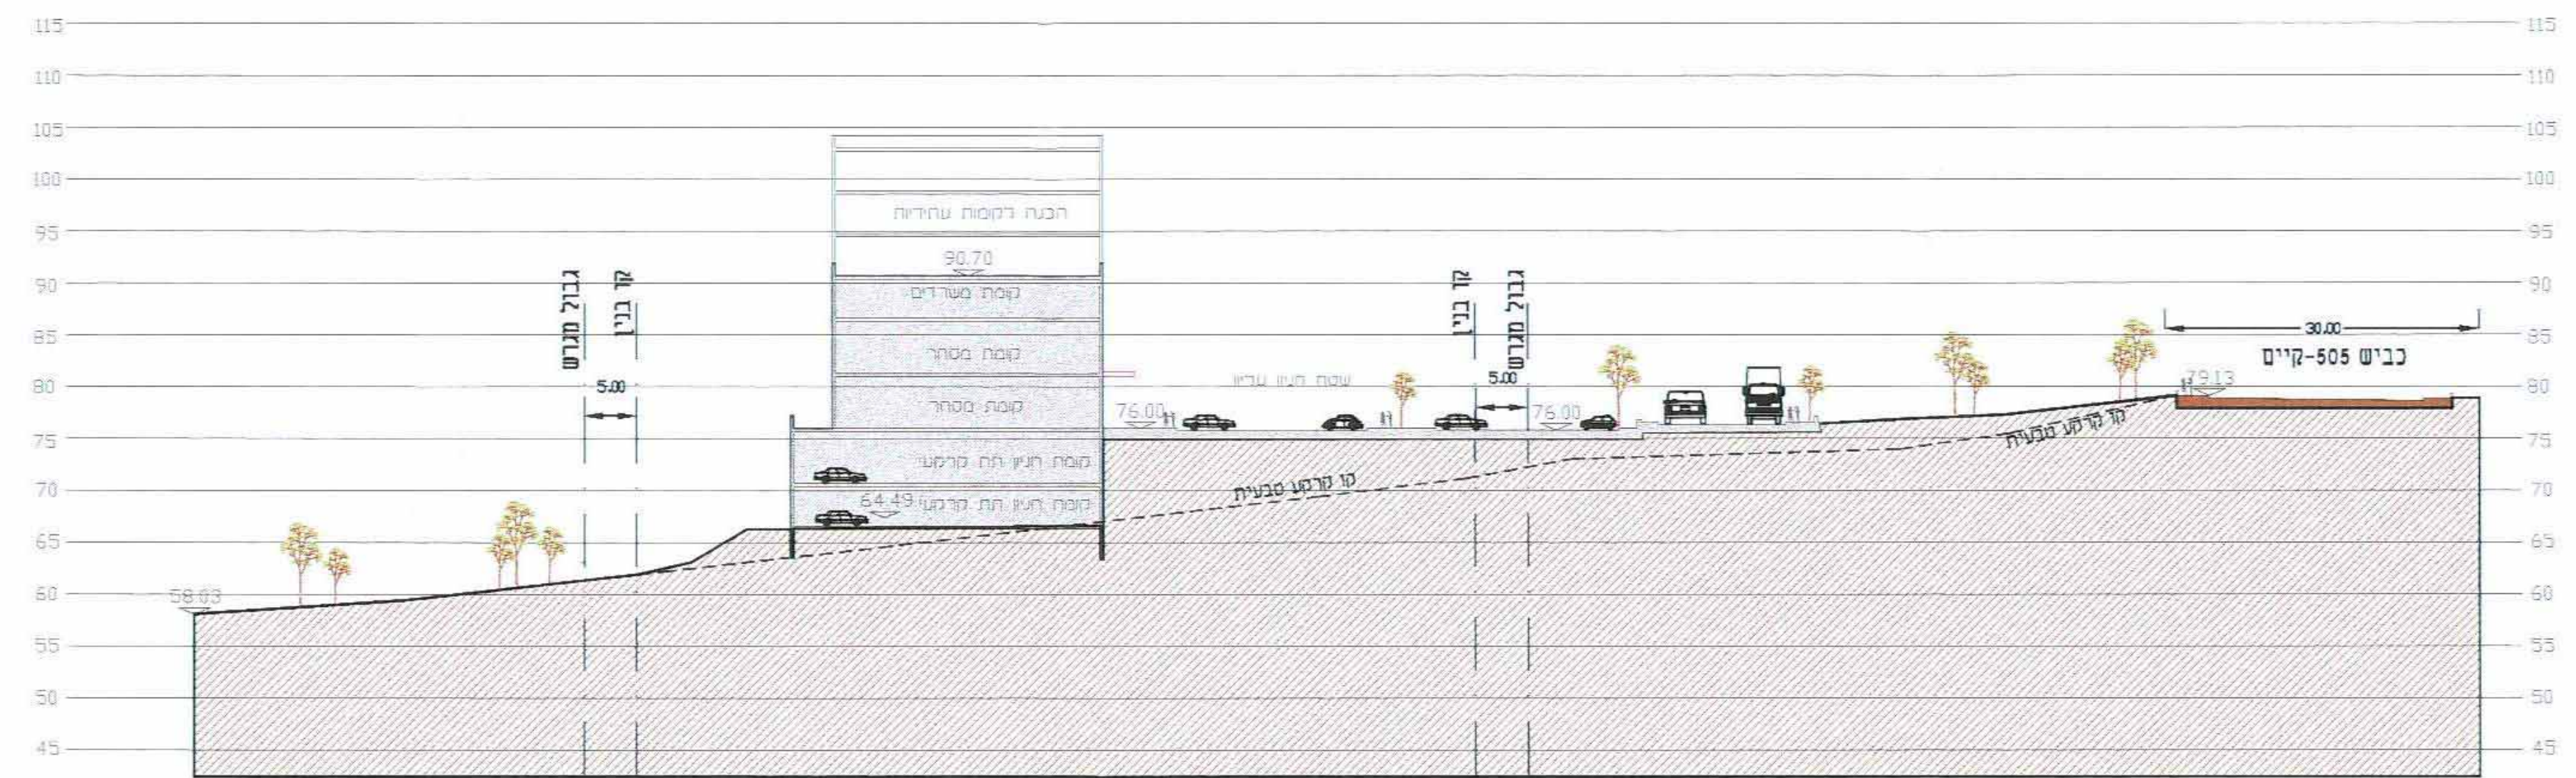

חתך 2 קנ"מ 1:500



תרשים התמצאות קנ"מ 1:50,000

- מקרא :**
- גבול תכנית
 - - - קו בנין
 - קו השמל מתח גבוה
 - גבול מסדרון השתות עילי
 - 0000 מספר תא שטח

1. מעגל תנועה מאושר
2. תחנת דלק קיימת
3. מבנה מסחר ומשרדים
4. גישה לחניון תחתון
5. חניון עילי
6. שטח לפיתוח עתידי
7. שטח פתוח לגינון

תכנית מס' ק/3266 ב'

מתחם למסחר ומשרדים - מבואות כפר שאסם
 מחוז מרכז
נספח בינוי מנחה
 21.04.2013
 נתקבל תיק מס' 14-04-2013

סוג איחוד וחלוקה: מסכות ראשית מספלת בתכנית
 היתרים או הרשאות: תכנית שמכוחה ניתן להוציא זלזא איחוד וחלוקה ועדה מחוזית

מחוז: מרכז
 מרחב תכנון מקומי: קסם
 רשות מקומית: וועדה מקומית קסם
 ישוב: כפר קאסט
 שטח התכנית: 21.20 דונם

גוש	סוג הגוש	חלקות בשלמותן	חלקי חלקות
8865	מסדר	-	36.7

שלב: מילוי תנאים לתוקף
 מספר מהדורה: 2 תאריך עדכון: 12/03/2013
 חותמות מוסד התכנון:

חוק התכנון והבניה, התשכ"ה-1965
 משרד הבנים - מחוז המרכז
 ק/3266 ב' 5.3.10
 לאשר את התכנית

התכנית נקבעת על ידי ועדה מקומית
 30-04-2013
 האריך: יגאל הורביץ

חוק התכנון והבניה תשכ"ה-1965
 התנה המקומית לתכנון ובניה "קסם"
 תכנית מפורטה מס' 5.3266 ב'
 24.12.06
 כשניתן היה להסלים בפני המחוז
 להסיר התנאים

עורך התכנית: אוריב ערן חבג
 תאריך: 4.12.13
 רח"מ: 04-9833704
 תל: 04-9835146
 nebel@nebelarch.co.il

ק"מ 10104, 4 ק"מ 10104, 4 ק"מ 10104, 4 ק"מ 10104
 משרד: MEELARCH CO. IL
 1612 מס' פרויקט -