


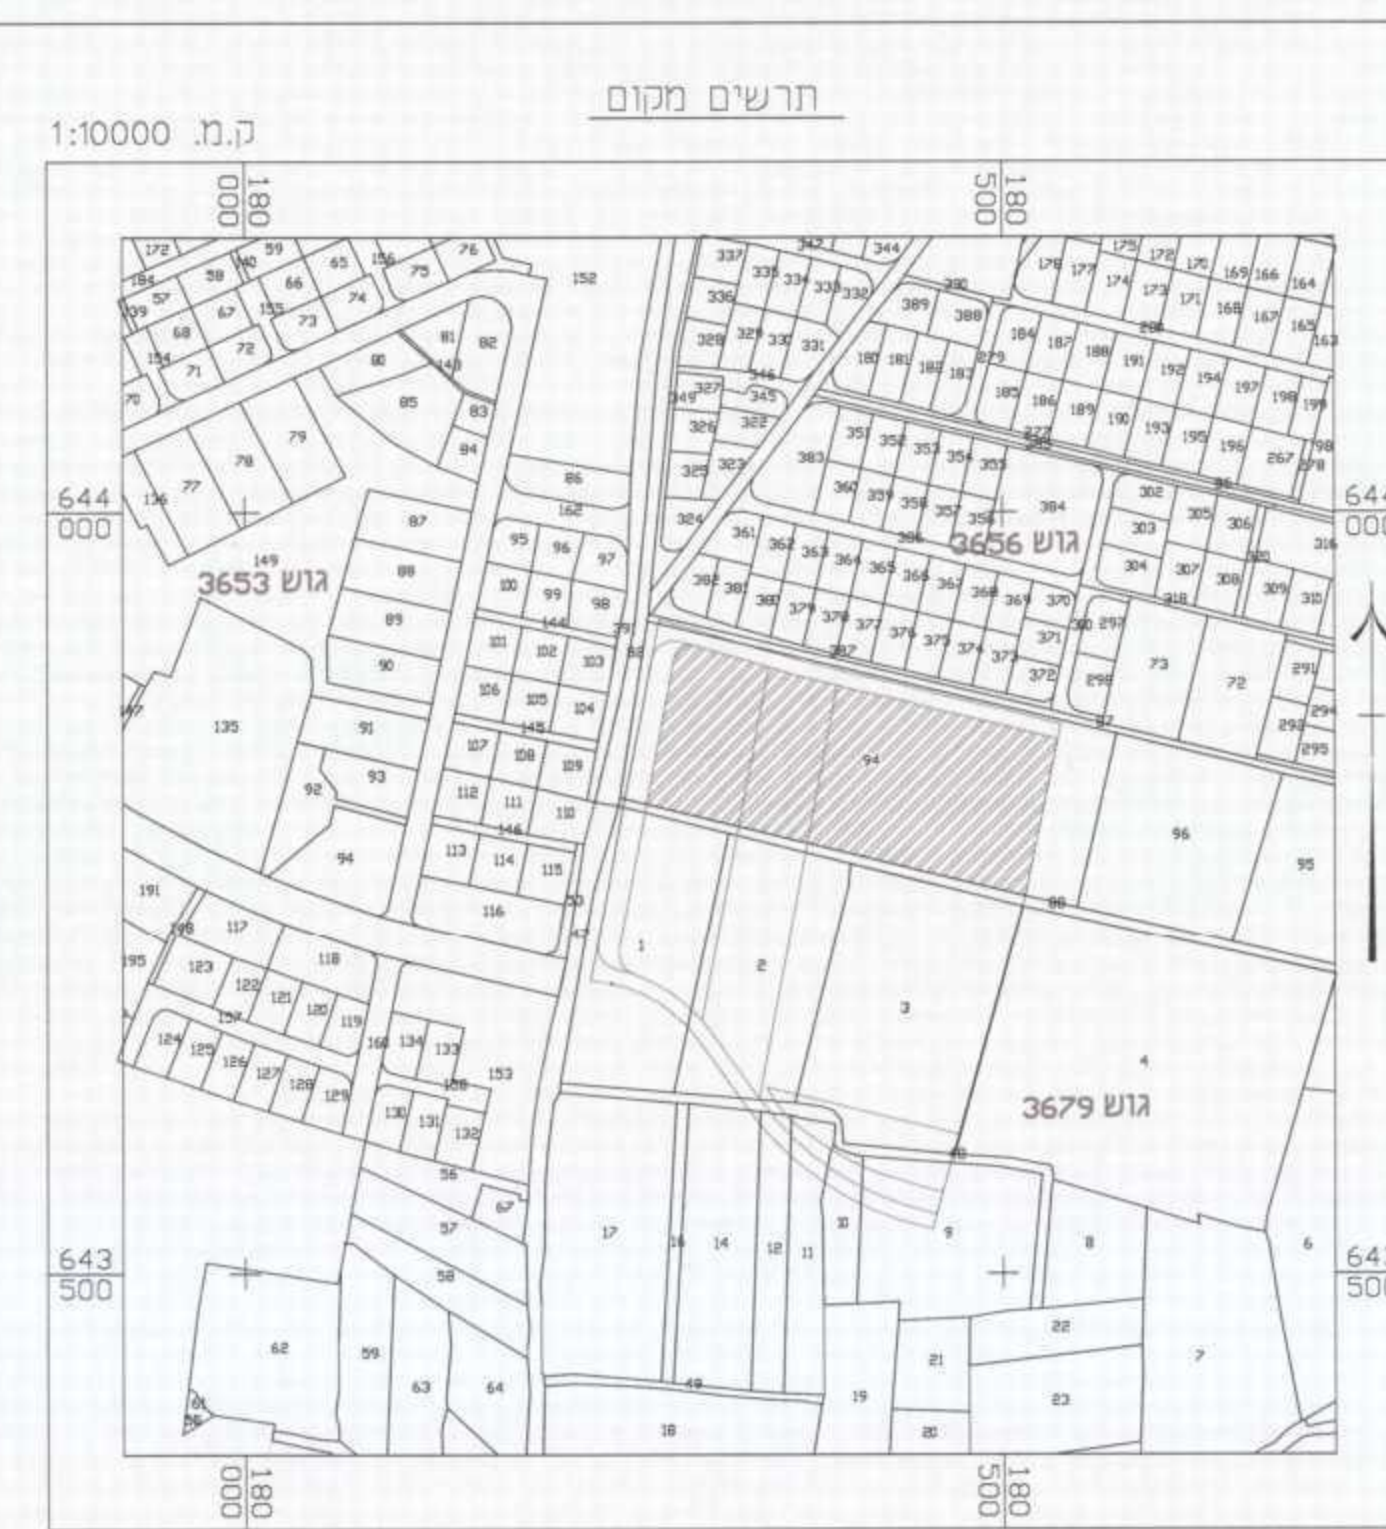

הערה: תכנון כביש נלקח מתכנית משרד פנתר. \ משרד רוברט קרוק.

ערונית רחובות
מכשירי
26-02-2013
נתקבל
תכנון ב

מכתב מחזור מכתב מחזור

נושים וחלקות בתכנית:

גוש	סוג הגוש	חלקות בשלמותן	חלקי חלקות
3656	מוסדר	432.434	82.391
3679	מוסדר	81.82.83.86.87.88.122	47

זוויתות מוסד התכנון :

חוק התכנון והבניה תשי"ח - 1969
הועדה המקומית לתכנון ולבניה
רחובות
התניה מתאגדות מוסד
כשיבטח הממונים
למכירת בניה
מוסד הפירוש כהמלצה להקדשה
לחברת
חוק התכנון והבניה תשי"ח - 1969
הועדה המקומית לתכנון ולבניה
רחובות
התניה מתאגדות מוסד
כשיבטח הממונים
למכירת בניה
מוסד הפירוש כהמלצה להקדשה
לחברת

שלב: מילוי תנאים למתן תוקף **מהדורה:** 2 **תאריך:** 20.02.13

שמות וזתימות :

יחידת התכנית	צורפתי שמעון ובנו בועז מס': 739 טלפקס: 739000 דרכ' הבואים 12 אשדוד מס': 7390 08-8565923	מס': 739 08-8562299	צורפתי שמעון ובנו בועז מייל: mikids@sartofai.co.il
מגיש החכנית	צורפתי שמעון ובנו בע"מ מס': 739 דרכ' הבואים 12 אשדוד מס': 7390 08-8565923		צורפתי שמעון ובנו בועז מייל: mikids@sartofai.co.il
בעל החכויח בקרקע	חוג מרקטי ישראלי צורפתי שמעון ובנו בע"מ מס': 739 מס': 7390	מייל:	מייל: mikids@sartofai.co.il
שדר החכנית	"ברכה - מ שוחר" אוריכלים וחכונות ערים בע"מ ש"ד דוד המלך 10 ת"א מס': 739 03-5252130	מס': 739 03-6203438	ברכה - מ שוחר אוריכלים וחכונות ערים בע"מ ש"ד דוד המלך 10 ת"א מייל: brosha-g@smile.net.il
מודד	מסינגר חידיות ומערכת מידע בע"מ מס': 739 דרכ' החומה 10 ראשון לציון מס': 7390 03-9523332	מס': 739 03-9522628	מסינגר חידיות ומערכת מידע בע"מ מייל: office@dhtts.co.il
יעוץ העושה	קרית חכנול חשבות ופרטים נוספים בע"מ מס': 739 רח' גולנד 45 קיסריה מס': 7390 04-9532854	מס': 739 04-9532853	קרית חכנול חשבות ופרטים נוספים בע"מ מייל: mila.alvarez@gmail.com