

# תכנית מס' נס/מק/6/126

## החרש 6

תכנית מתאר מקומית הכוללת תוכנית של תכנית מפורטת

### נספח בינוי

איחוד חלוקה	סמכות ראשית	אפי תכנית
---	ועדה מקומית	תכנית שניתן מכרה להוצא התרים

מחזור : מרכז  
 מרחב תכנון מקומי : נס ציונה  
 רשות מקומית : נס ציונה  
 שטח התכנית : 2.609 דונם  
 קנה מידה : 1 : 250

#### גושים וחלוקות בתכנית

שטח	שם הגוש	חלוקת בעלמחזן	חלקי חלוקה
3850	מסדר	71	---


#### זוהמות מוסד התכנון :



שלב : מל"ד תנאים למתן חוקף מחזור : 2 תאריך : 25/9/2017

### מקרא

- גבול התכנית.....
- קו בניין.....
- דרך מוצעת לפי נס/מק/6/126.....
- בניין להריסה.....

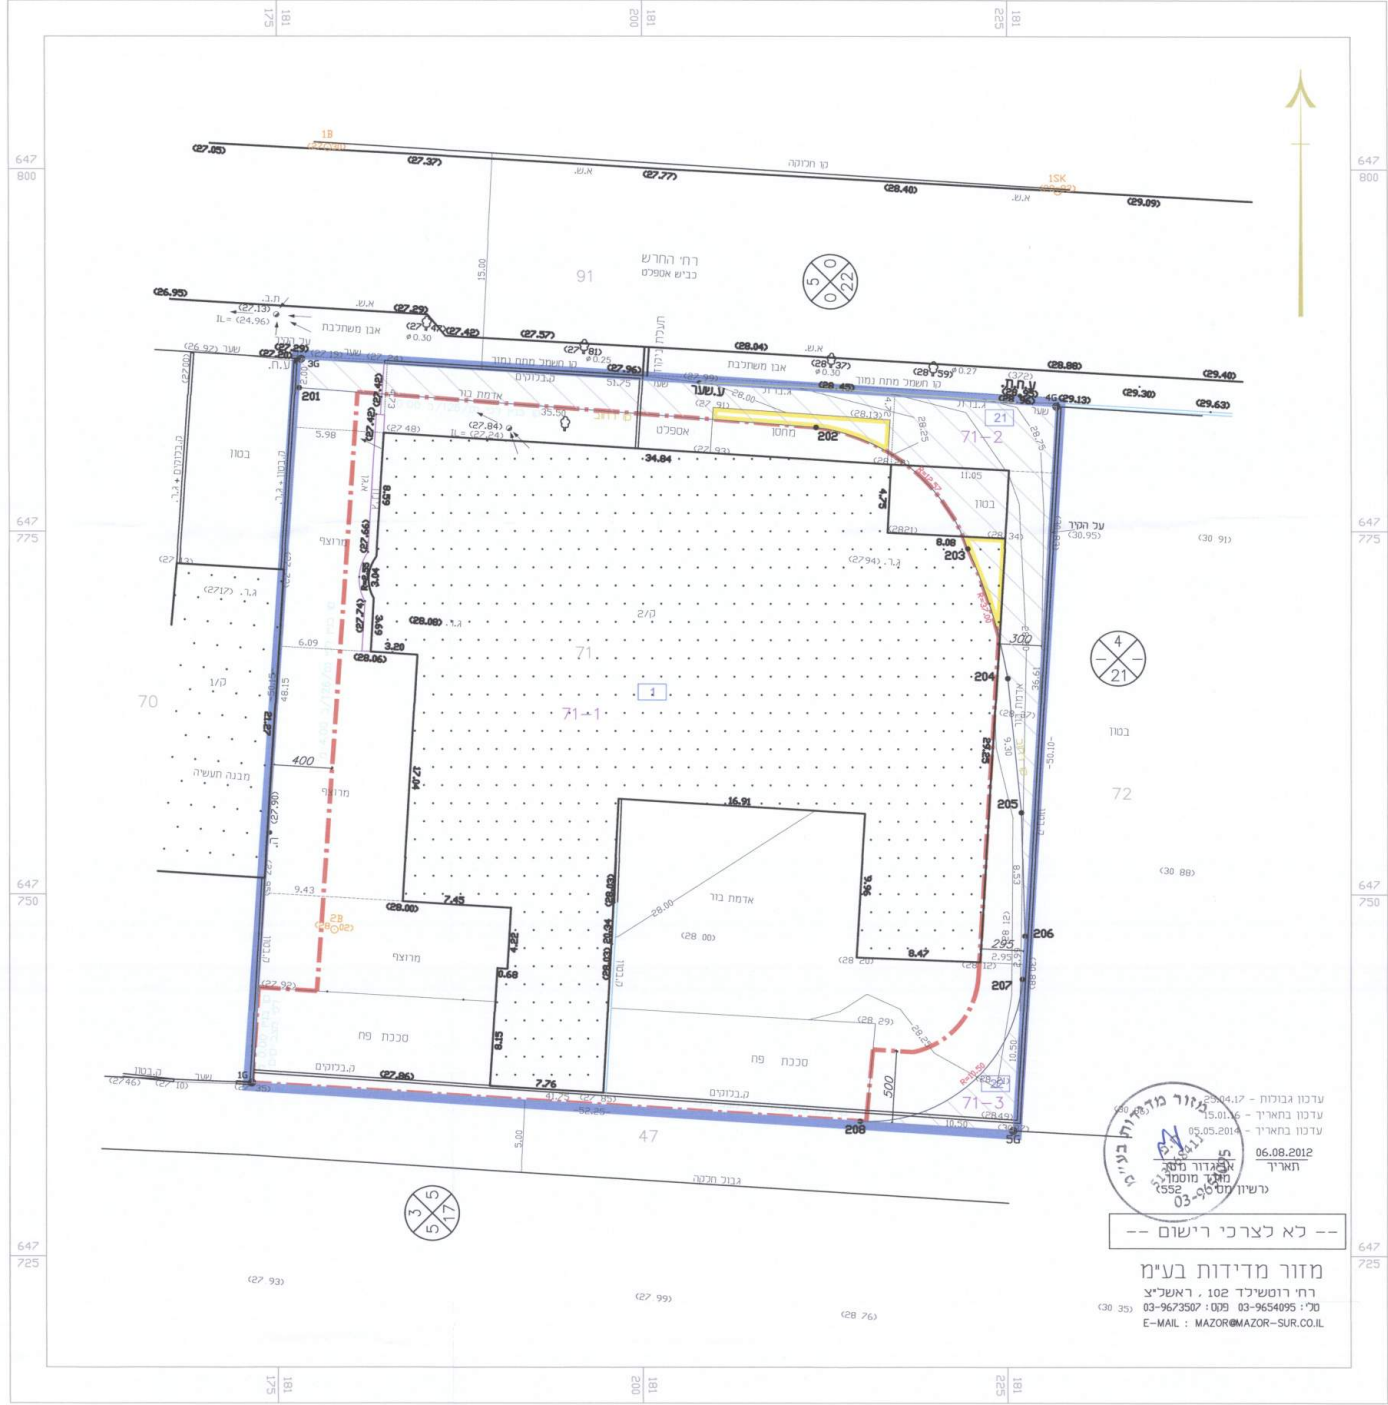

ערכו לבנייה - 64.07  
 ערכו בתאריך - 15.01.16  
 ערכו בתאריך - 02.05.2014  
 תאריך תחילת הבנייה - 06.08.2012  
 תאריך תום הבנייה - 03.03.15  
 גרעין קניין 03-9654095

מזור מדידות בע"מ  
 רח' רוטשילד 102, ראשניצ  
 טל' 03-9673507, פקס' 03-9654095  
 E-MAIL : MAZOR@MAZOR-SUR.CO.IL

#### סמכות זוהמות :

מגיש התכנית	שם	ת.ד.	טל' / פקס
עוז מאור מחקר ופיתוח בע"מ	רח' החרש 6 נס ציונה	08-9401718	

#### בעל התכנית בנכס

מס' סמכות	שם	ת.ד.	טל' / פקס
1	דרר מנחם בנמ 125 קריית הממשלה, תל אביב	03-7632222	
2	עוז מאור מחקר ופיתוח בע"מ	08-9401718	
3	רח' החרש 6 נס ציונה	08-9401718	
4	יאן ליבוביץ (בלונג)	08-9405833	
	תאודור לבוב (בלונג)	08-9405833	
	תל אביב 4	03-6425586	

#### שדך התכנית

שם	ת.ד.	טל' / פקס
אורנה קרמן - אדריכלית	74037	08-9401579 / 08-9401577

#### מדרד

שם	ת.ד.	טל' / פקס
אביגדור מזור	רח' רוטשילד 102, ראשניצ	03-9673507 / 03-9654095

#### טבלת שטחים :

מבצ מוצע	שטח	% - ב	מבצ מוצע	שטח	% - ב
אזור תעסוקה	2349	90.03%	אזור תעסוקה	2349	90.03%
דרך מוצעת	260	9.97%	דרך מוצעת	260	9.97%
<b>סה"כ</b>	<b>2,609</b>	<b>100 %</b>	<b>סה"כ</b>	<b>2,609</b>	<b>100 %</b>