



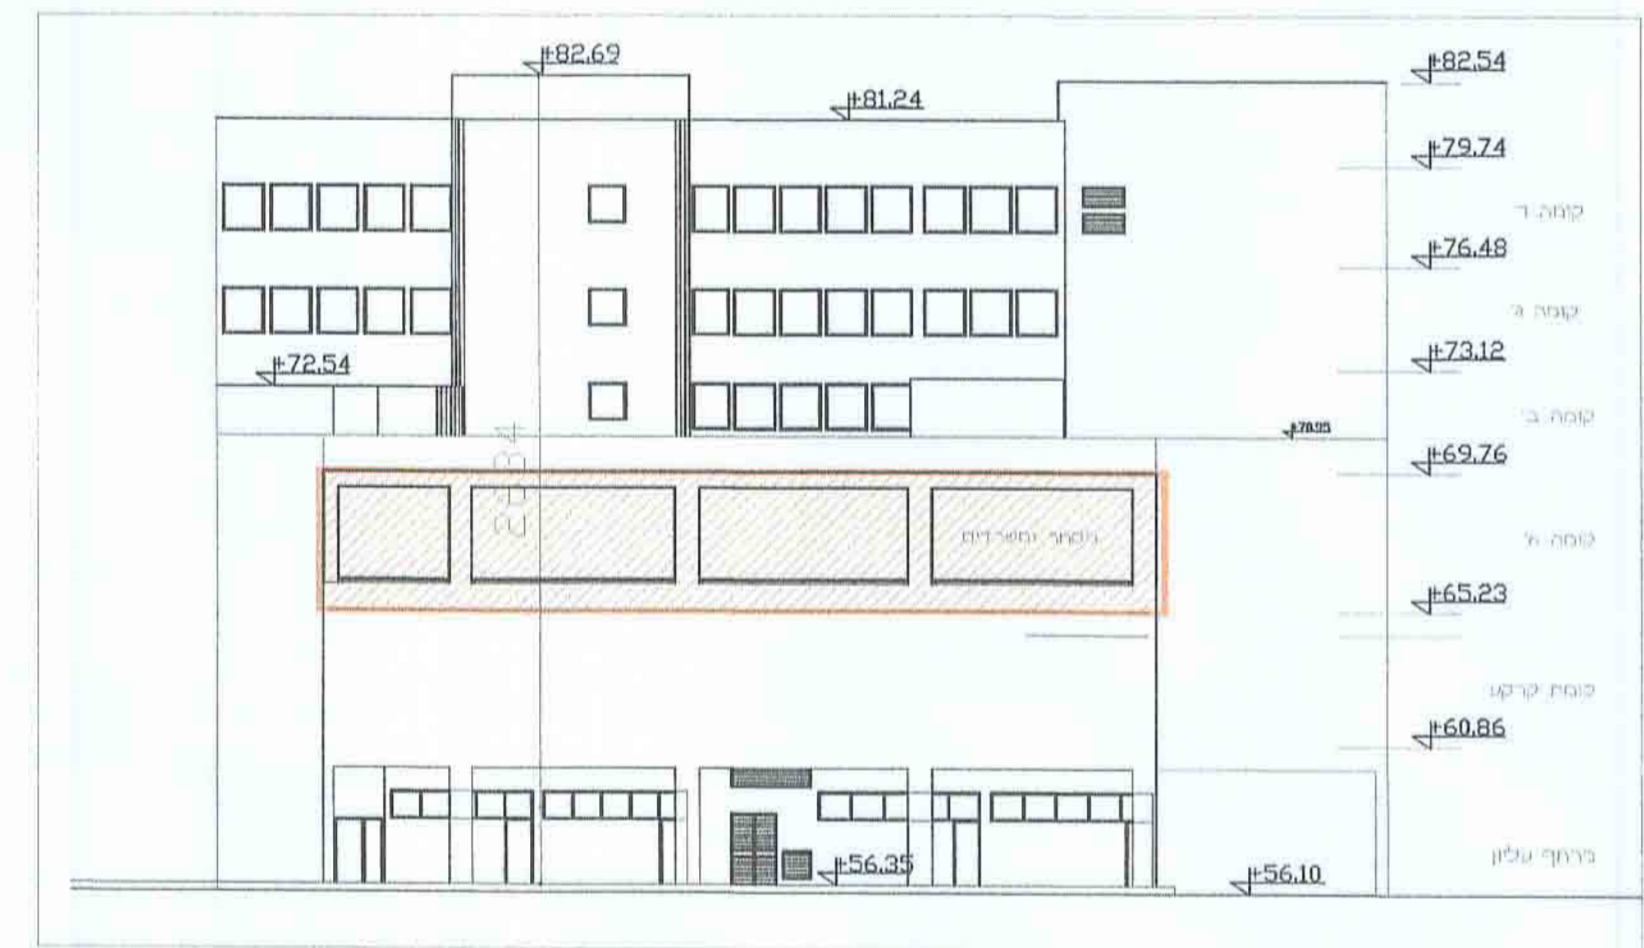


חזית דרומית קנ"מ 1:250




חזית צפונית קנ"מ 1:250

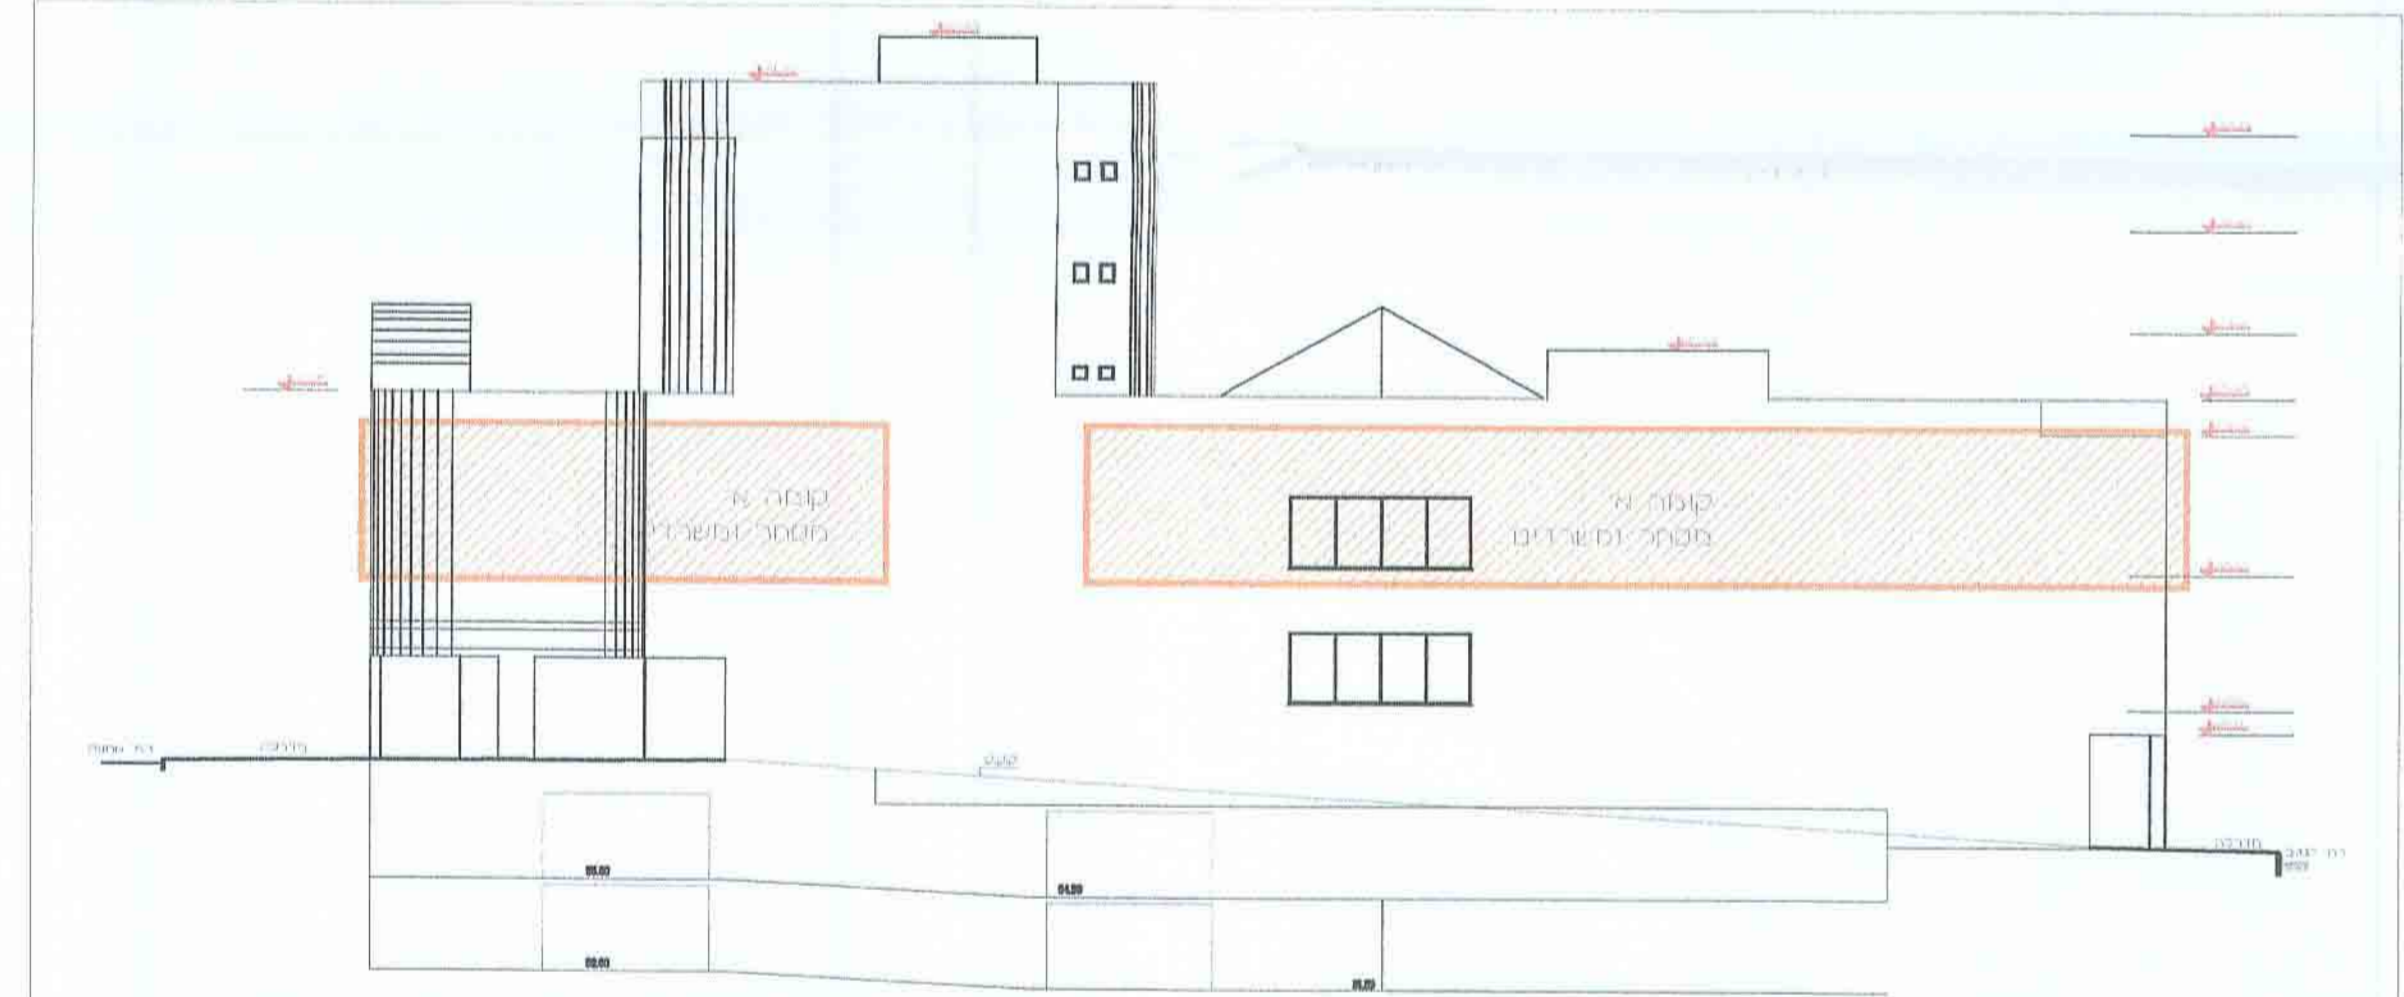


חזית מזרחית קנ"מ 1:250

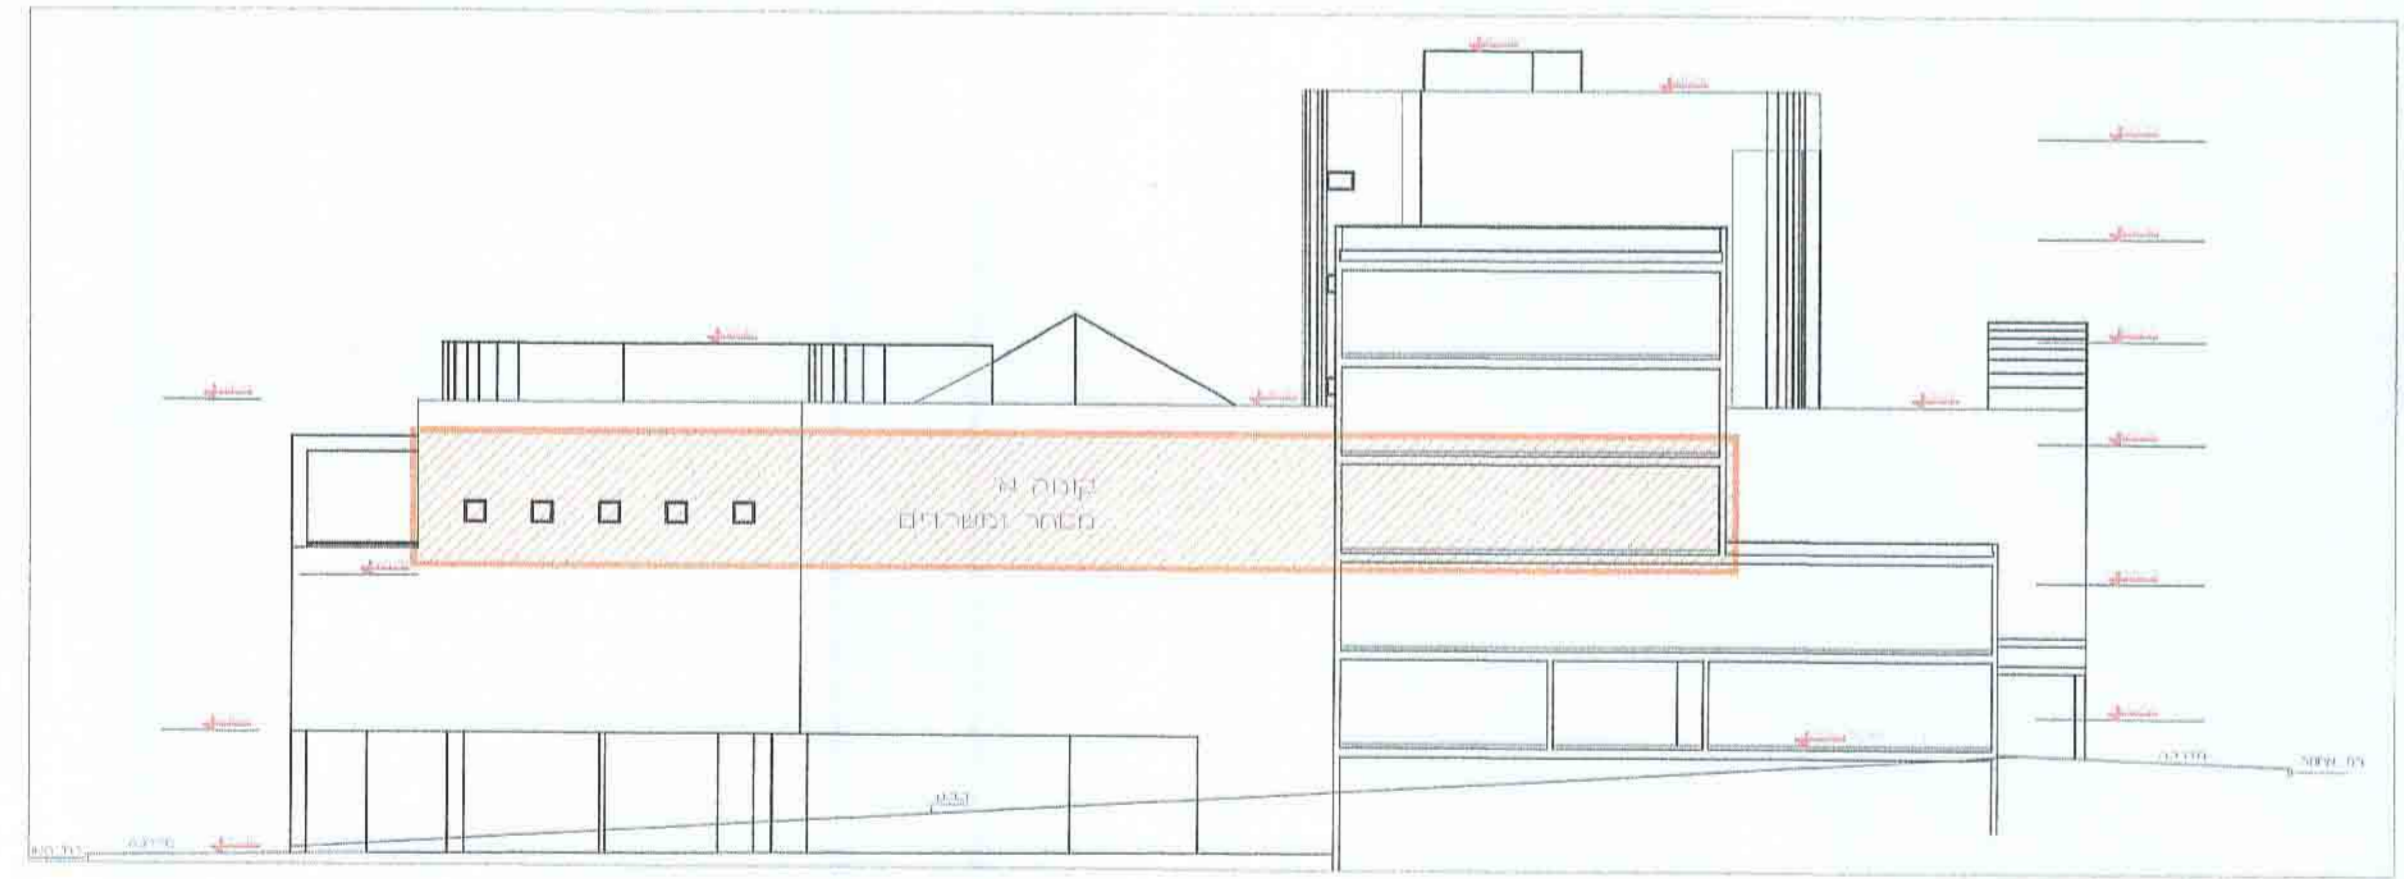


חזית מערבית קנ"מ 1:250

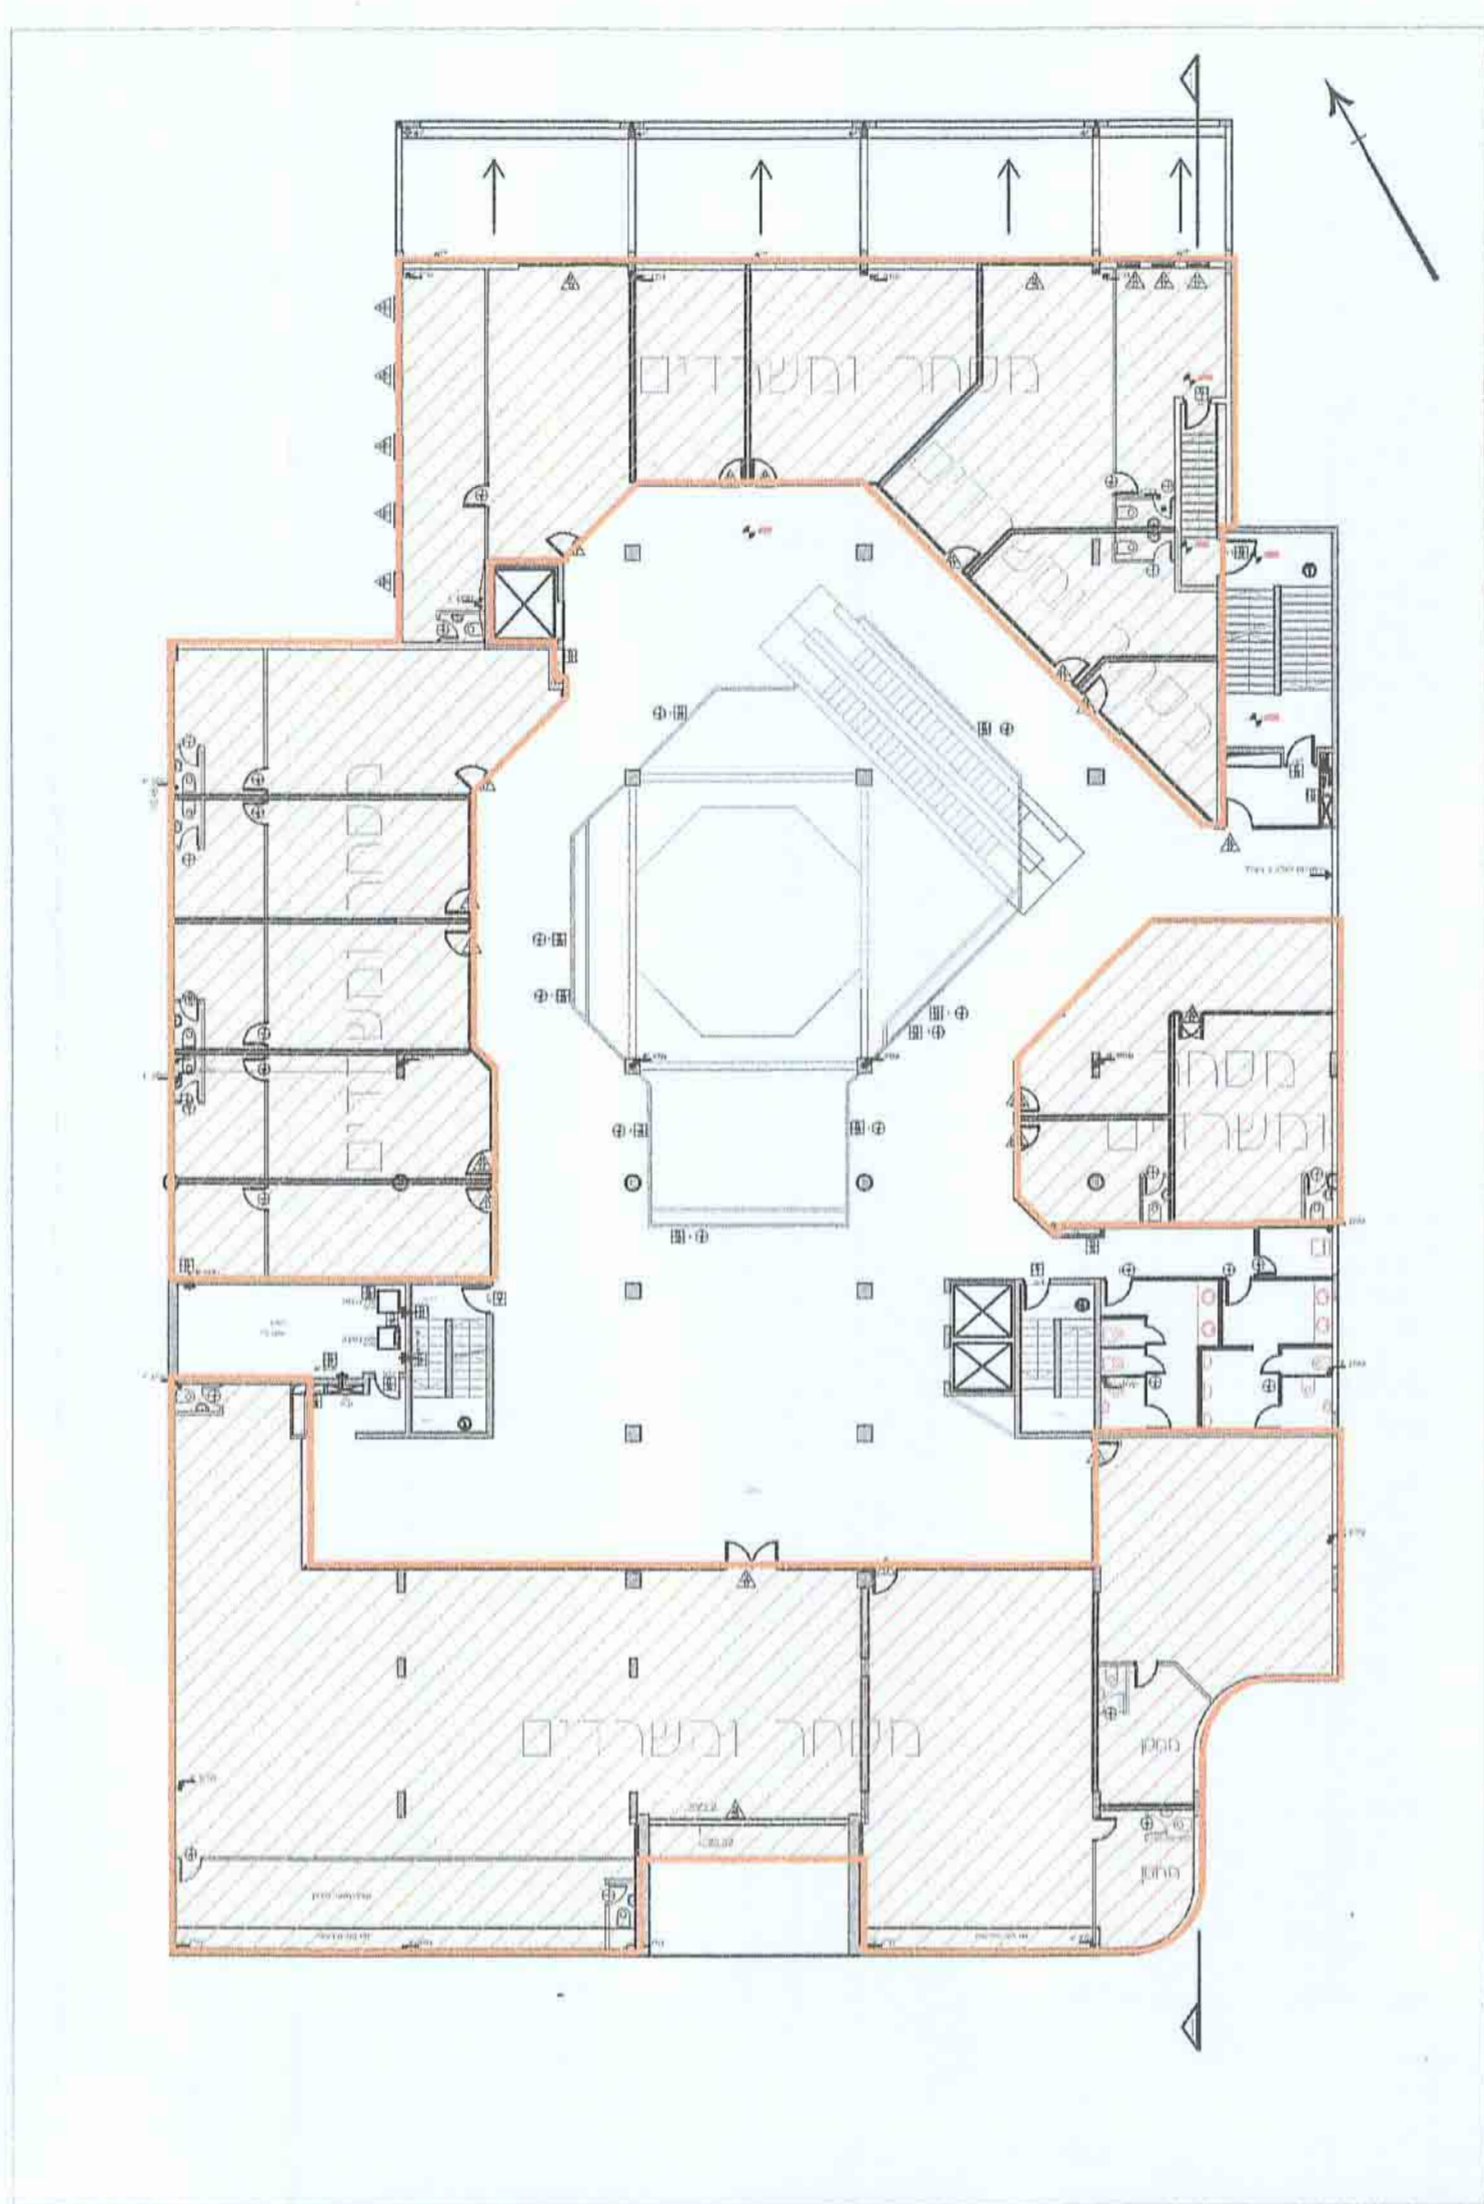

תכנית קומה א' קנ"מ 1:250
מצב מוצע

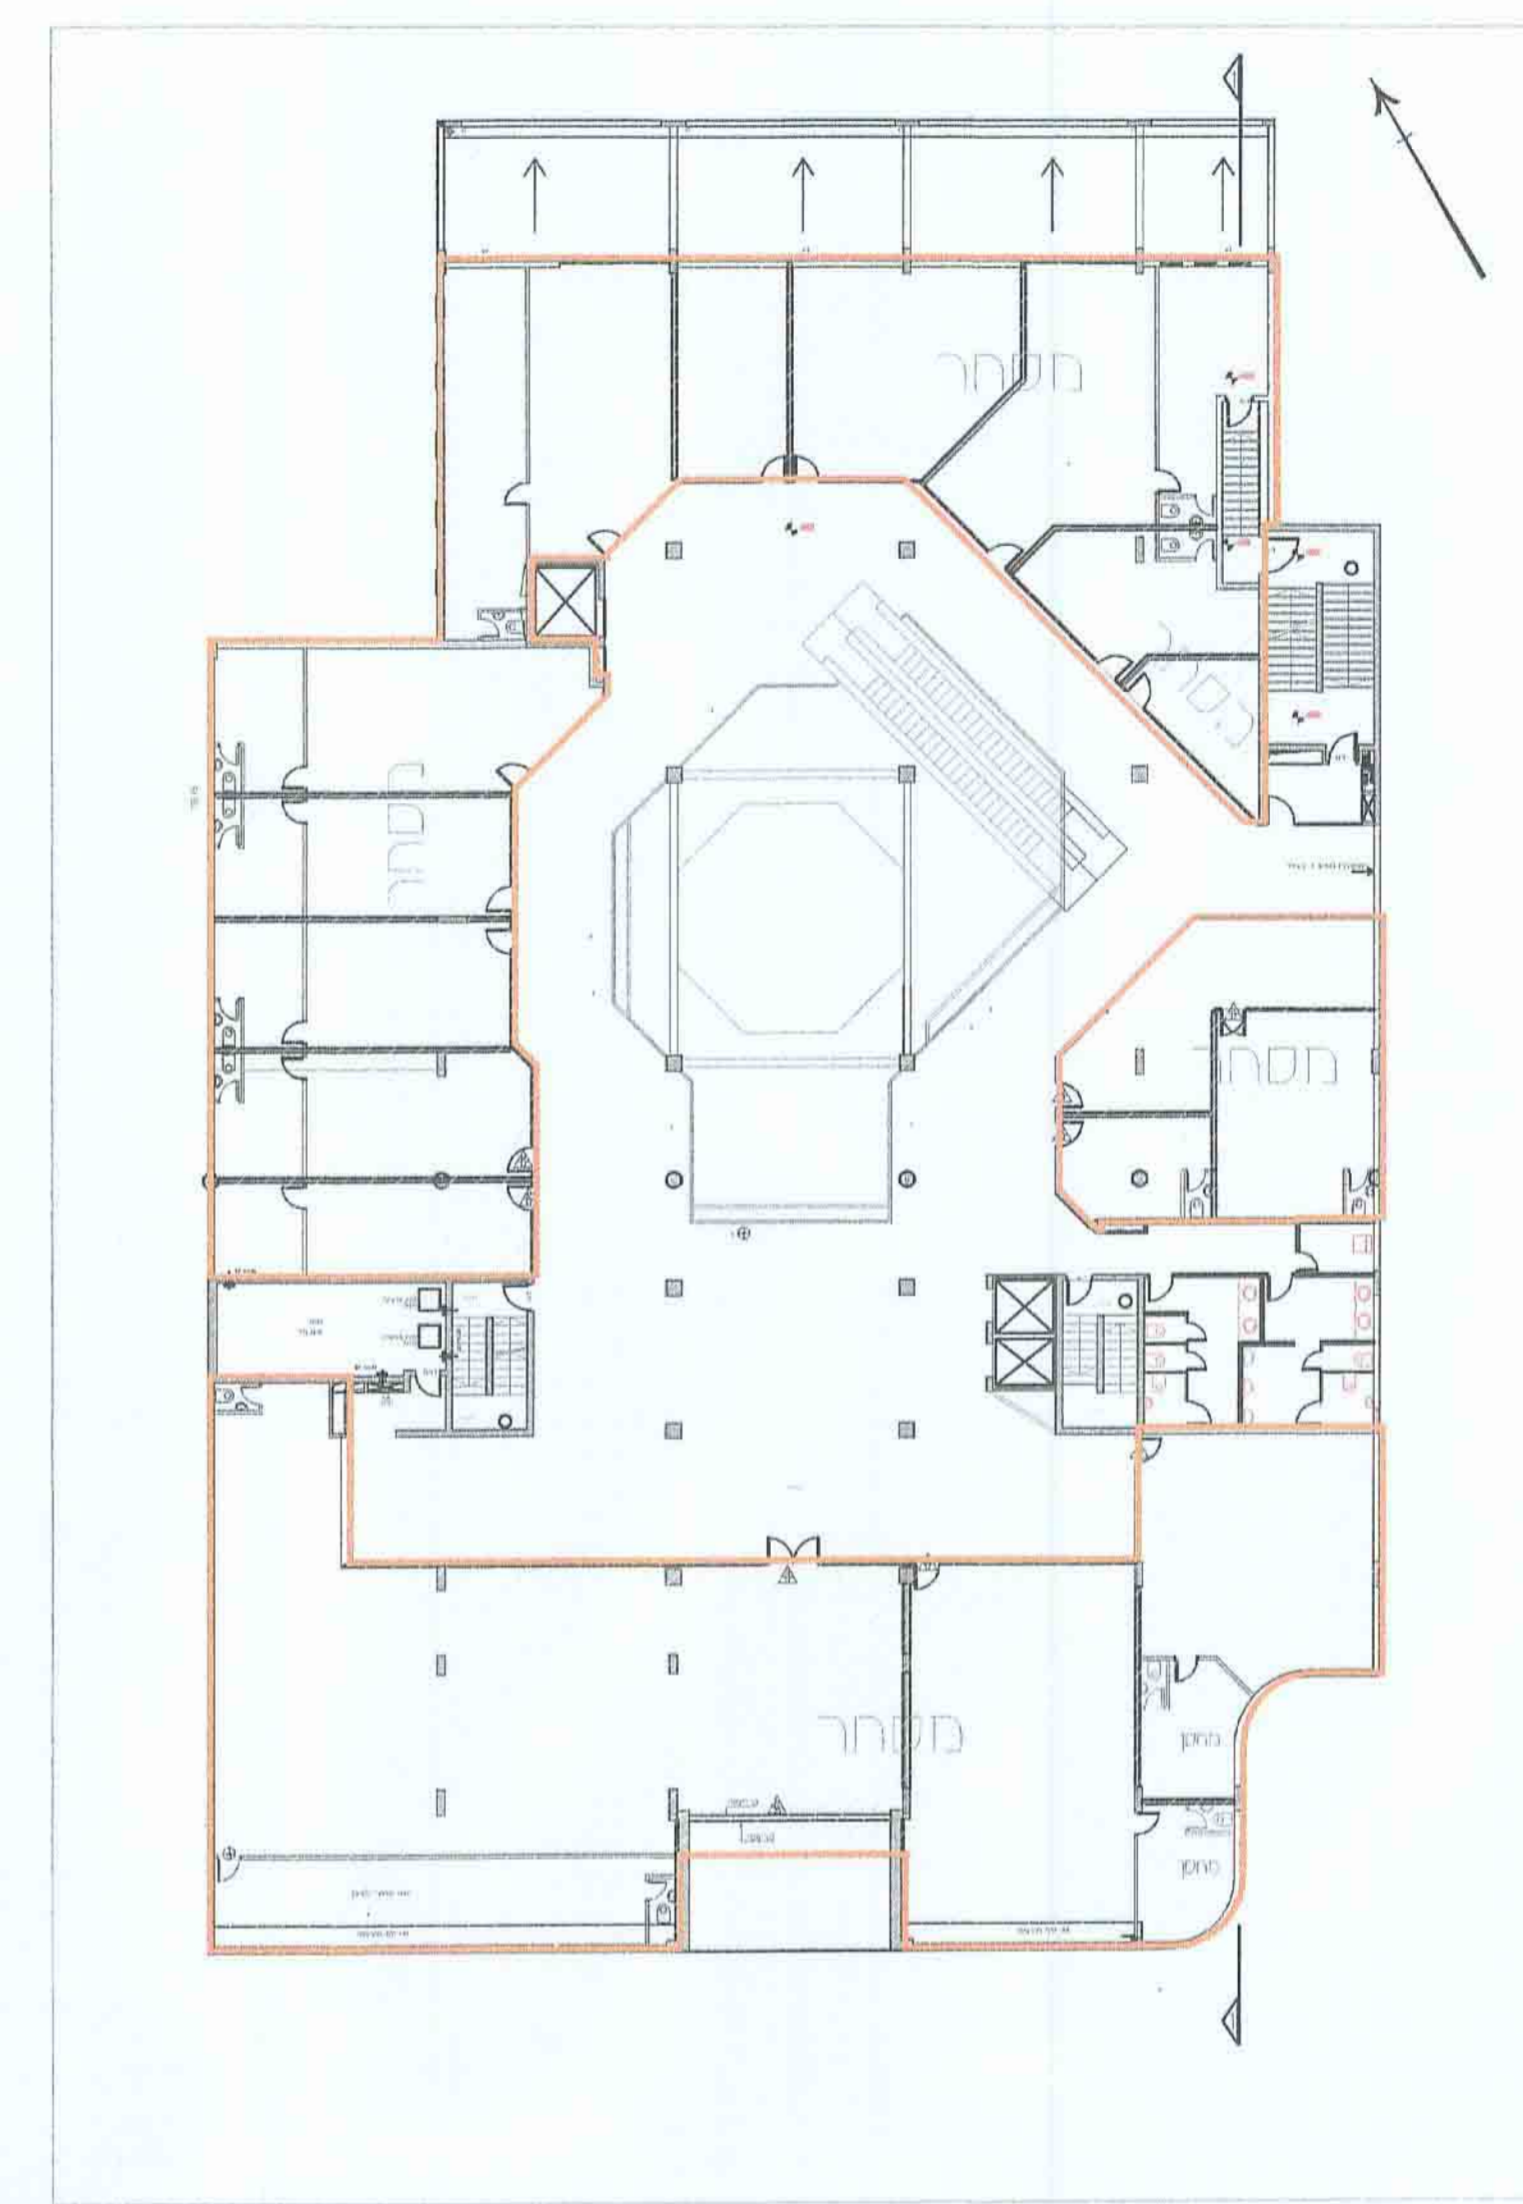

תכנית קומה א' קנ"מ 1:250
מצב קיים

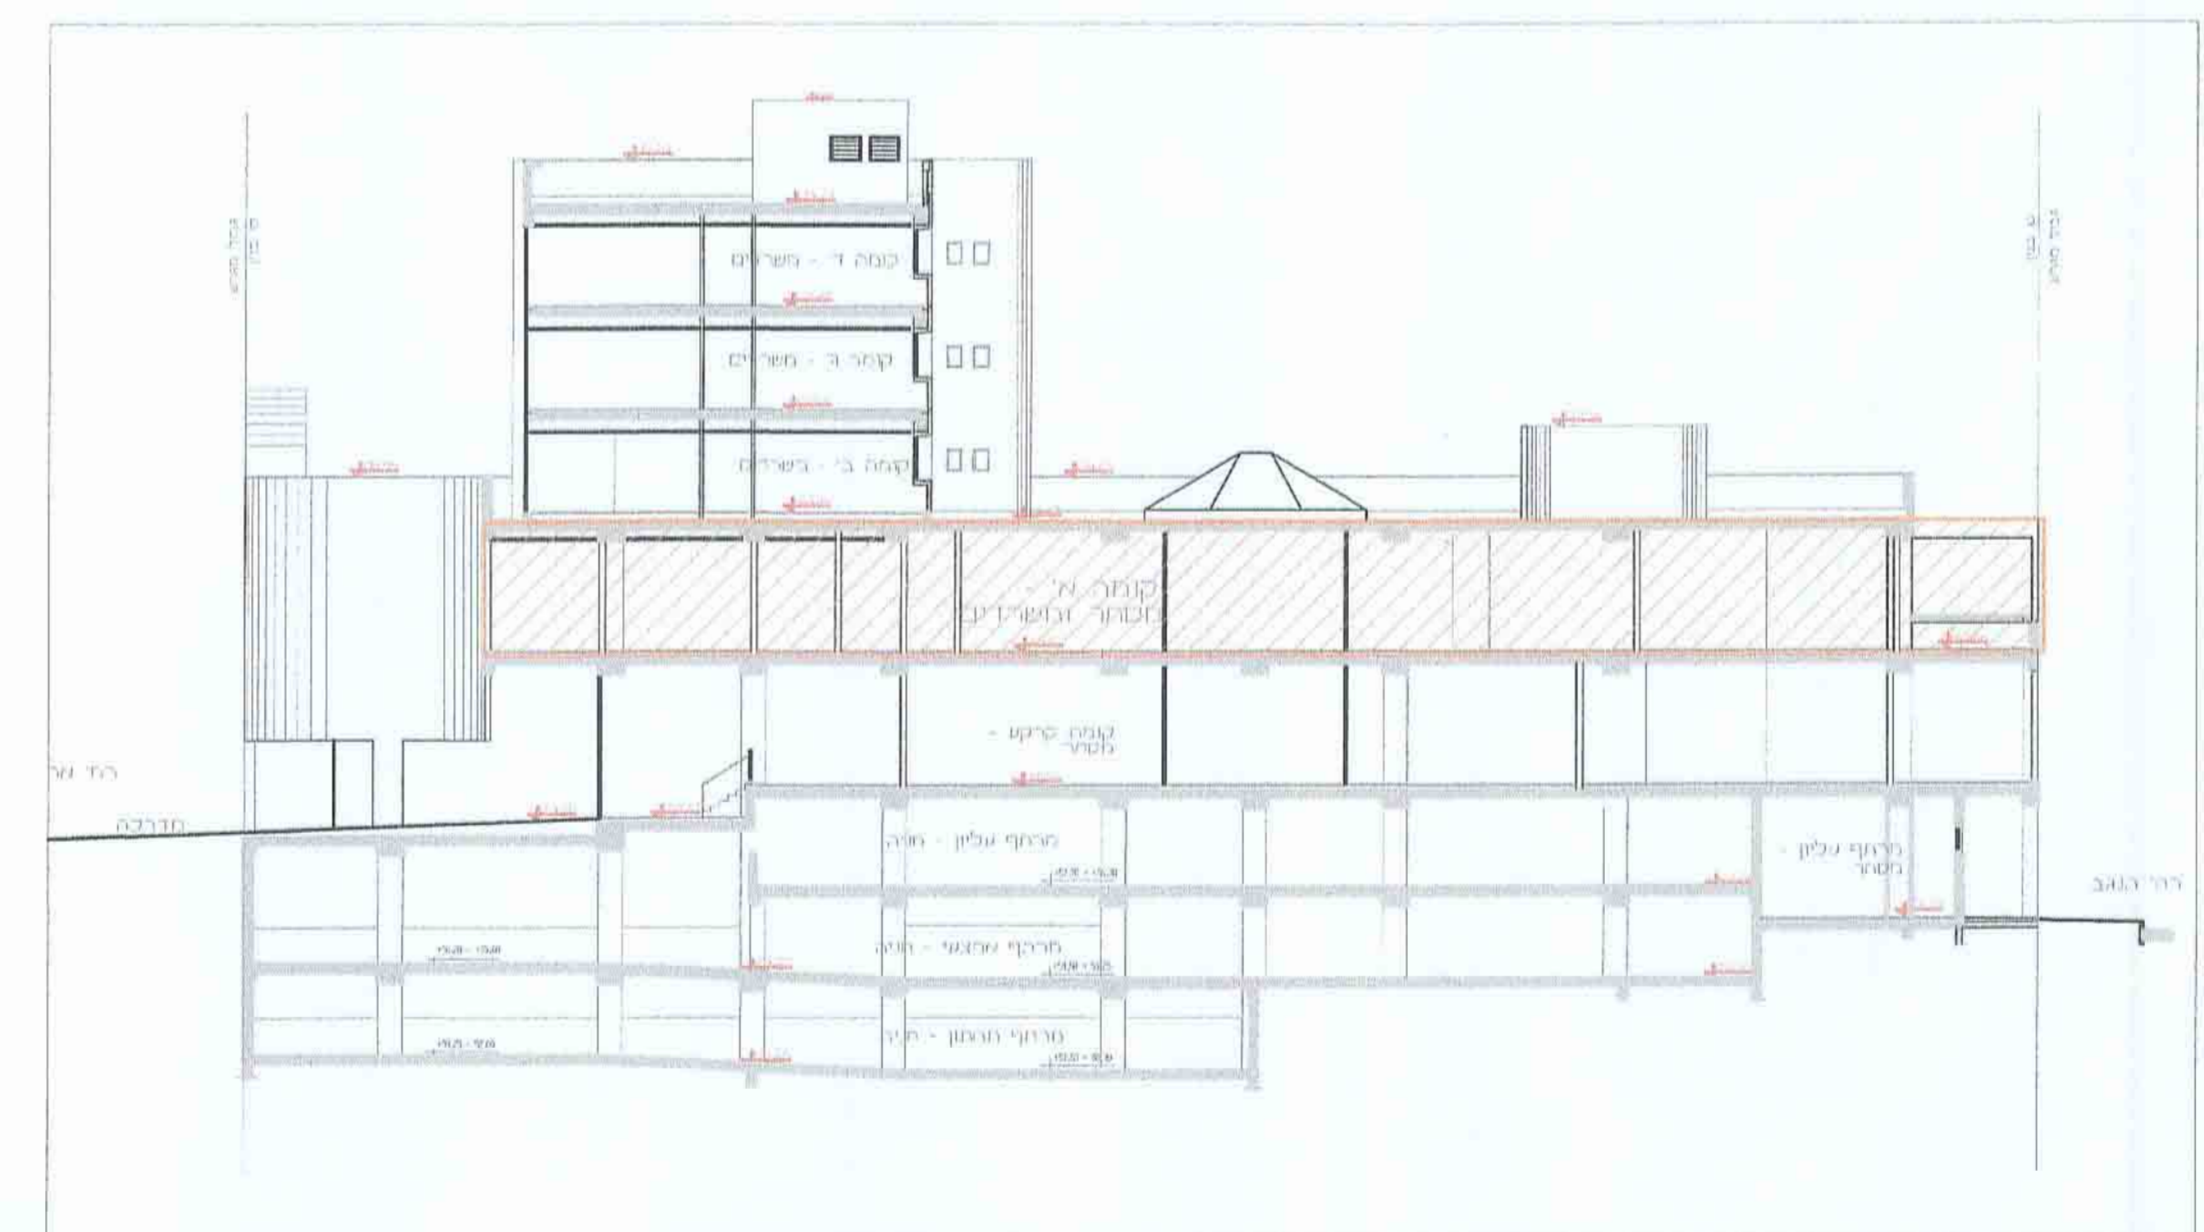

חלק 1-1 קנ"מ 1:250

מיתר מיתר המבנה - מחוז מרכז
ועד המבנה והבניה תש"פ - 1965
אישור תכנית מס' 240
תאריך תחילת הבניה 15.12.15
התכנית תכנית מפורטת לתכנית התכנית
המקבילה לתכנית מס' 240
מיתר מיתר המבנה - יחידה המבנה והבניה

מחוז מרכז
21-89-205
תק"מ
תקבל

מחזור :
מרחב תכנון מקומי :
רשות מקומית :
שטח התכנית : 2.271
קנה מידה : 1:250
תאריך : 14/5/15



תרשים סביבה קנ"מ 1:2500