

תכנית מס' מ/מ/2030/5

בית אבות ע"ש רחל ליצ'ק

תכנית מתאר מפורטת

נספח בינוי ותנועה

משרד הפנים
מחוז מרכז
11.11.2013
מתקבל
תיק מס'

1 חניה לכל 4 חדרי שינה.
מ"ה 36 חדרים דרוש 9 מקומות חניה.
מוצע: 9 מקומות חניה.

אופי התכנית	סמכות ראשית
תכנית שניתן מכוחה להוציא היתרים	ועדה מחוזית


מחזור : המרכז
מרחב תכנון מקומי : מצפה אפק
רשות מקומית : בית דגן
ישוב : בית דגן
שטח התכנית : 1.757 דונם
קנה מידה : 1 : 200

גושים וחלקות בתכנית:


גוש	סוג הגוש	חלקות בשלמותן	חלקי חלקות
6075	מוסדר	-	155

חותמות מוסד התכנון:
התכנון והבניה, התשס"ה - 1965
משרד הפנים - מחוז המרכז
הועדה המחוזית מחליטה ביום:
26.11.2013 (מ/מ/2030/5)
לפשר את התכנית
התכנית לא נקבעה טענה אישור חש
התכנית נקבעה טענה אישור חש
26.12.2013
תאריך ייב מועד המחויבות


שלב: מילודי תנאים למתן תוקף מהדורה : 1 תאריך : 2.7.2013

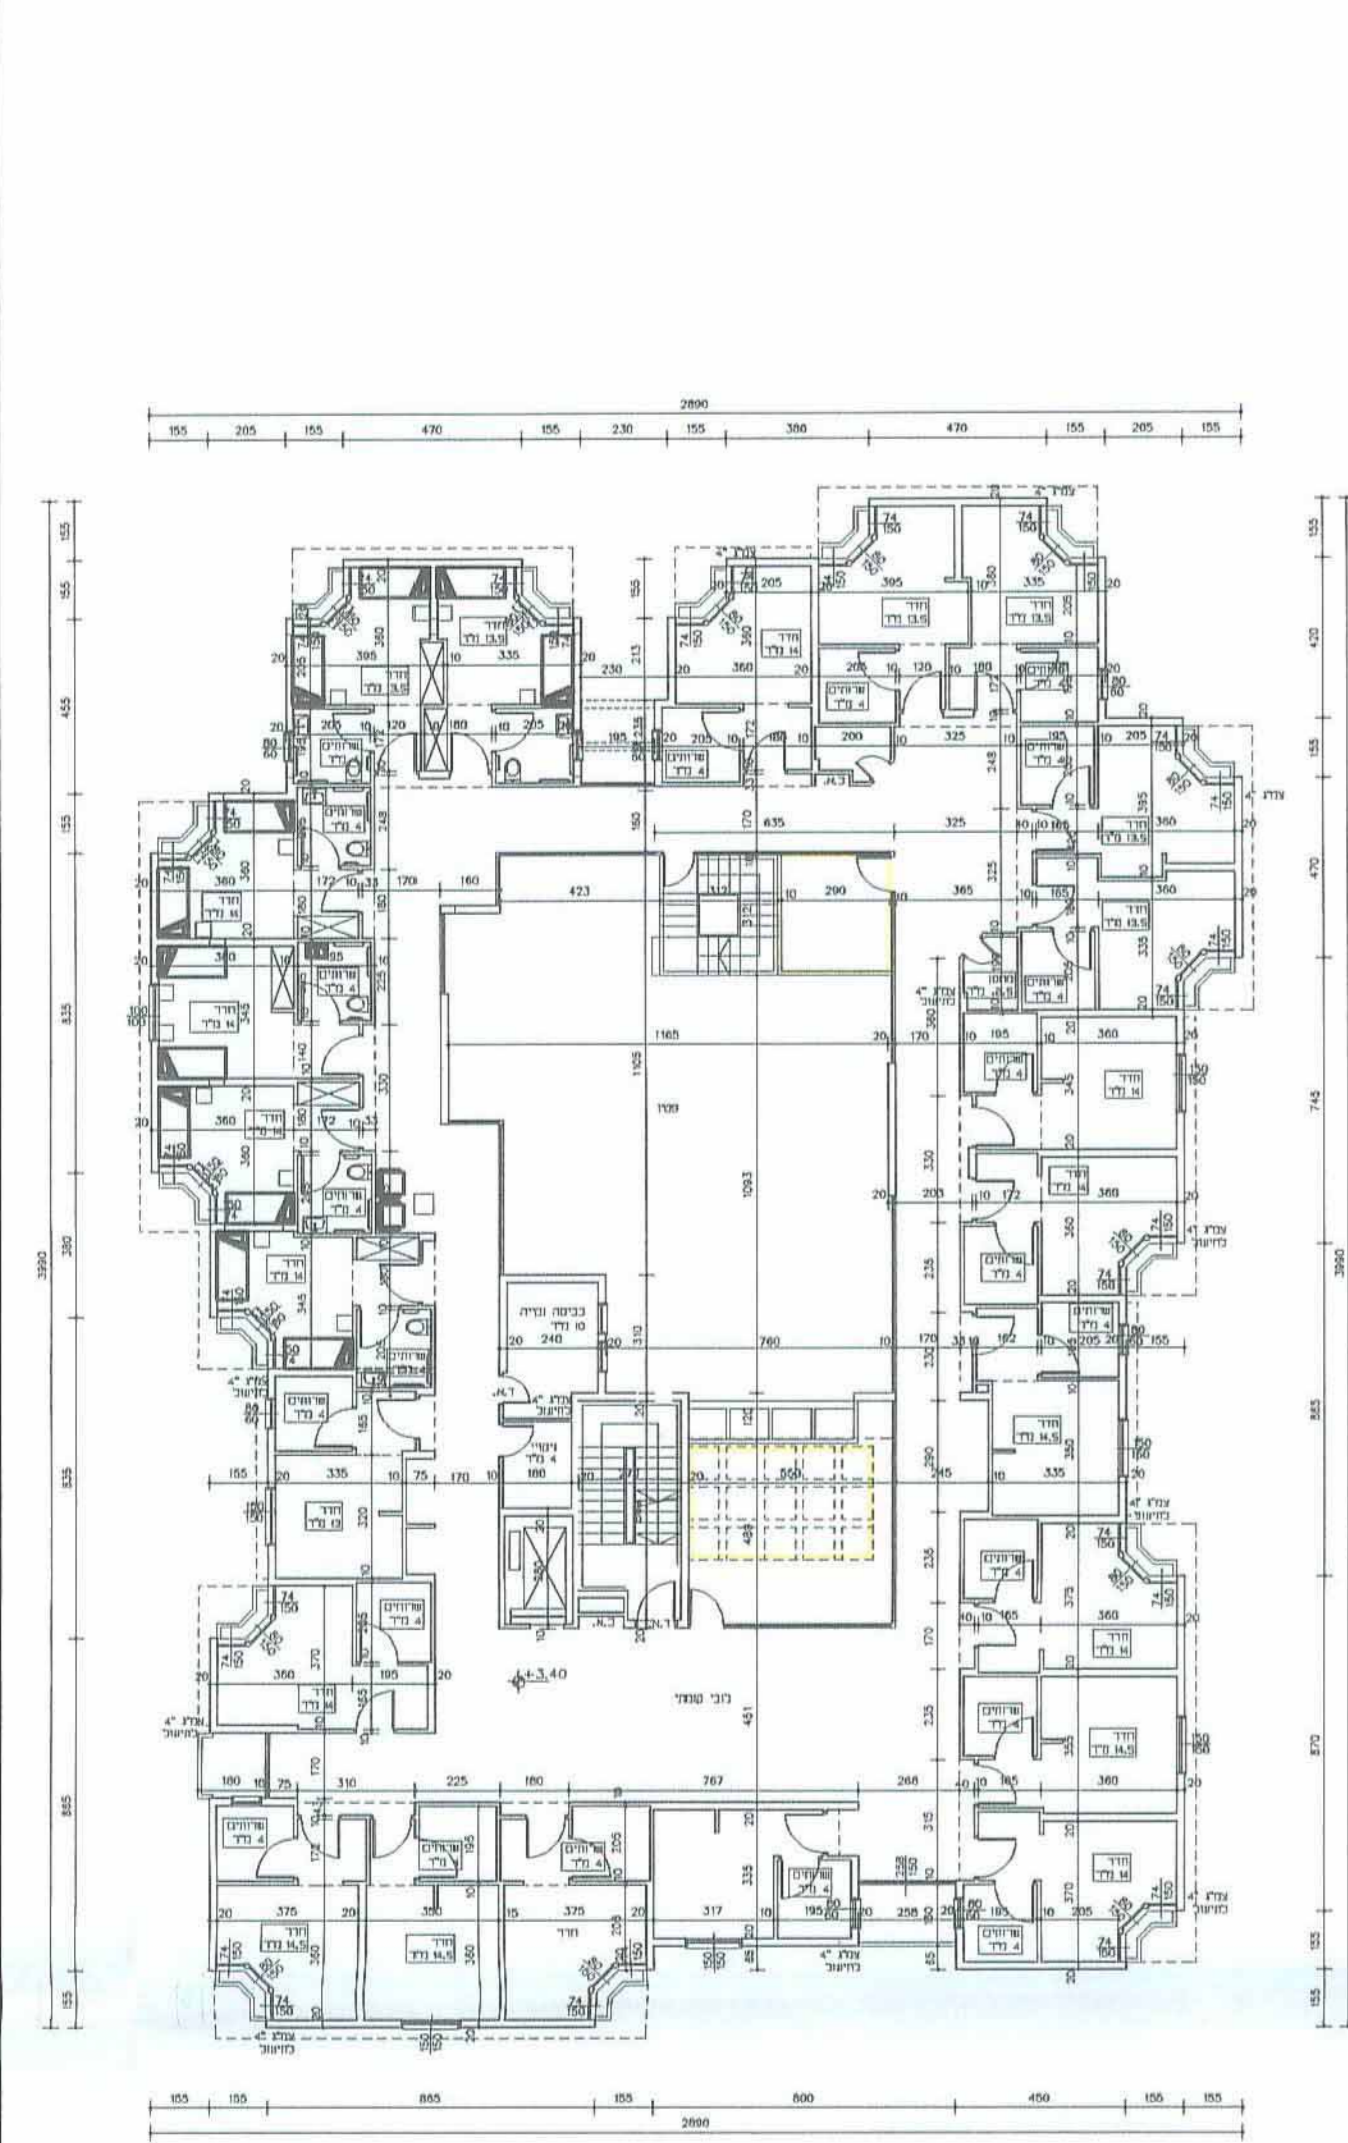


תכנית קומה א & 1:200

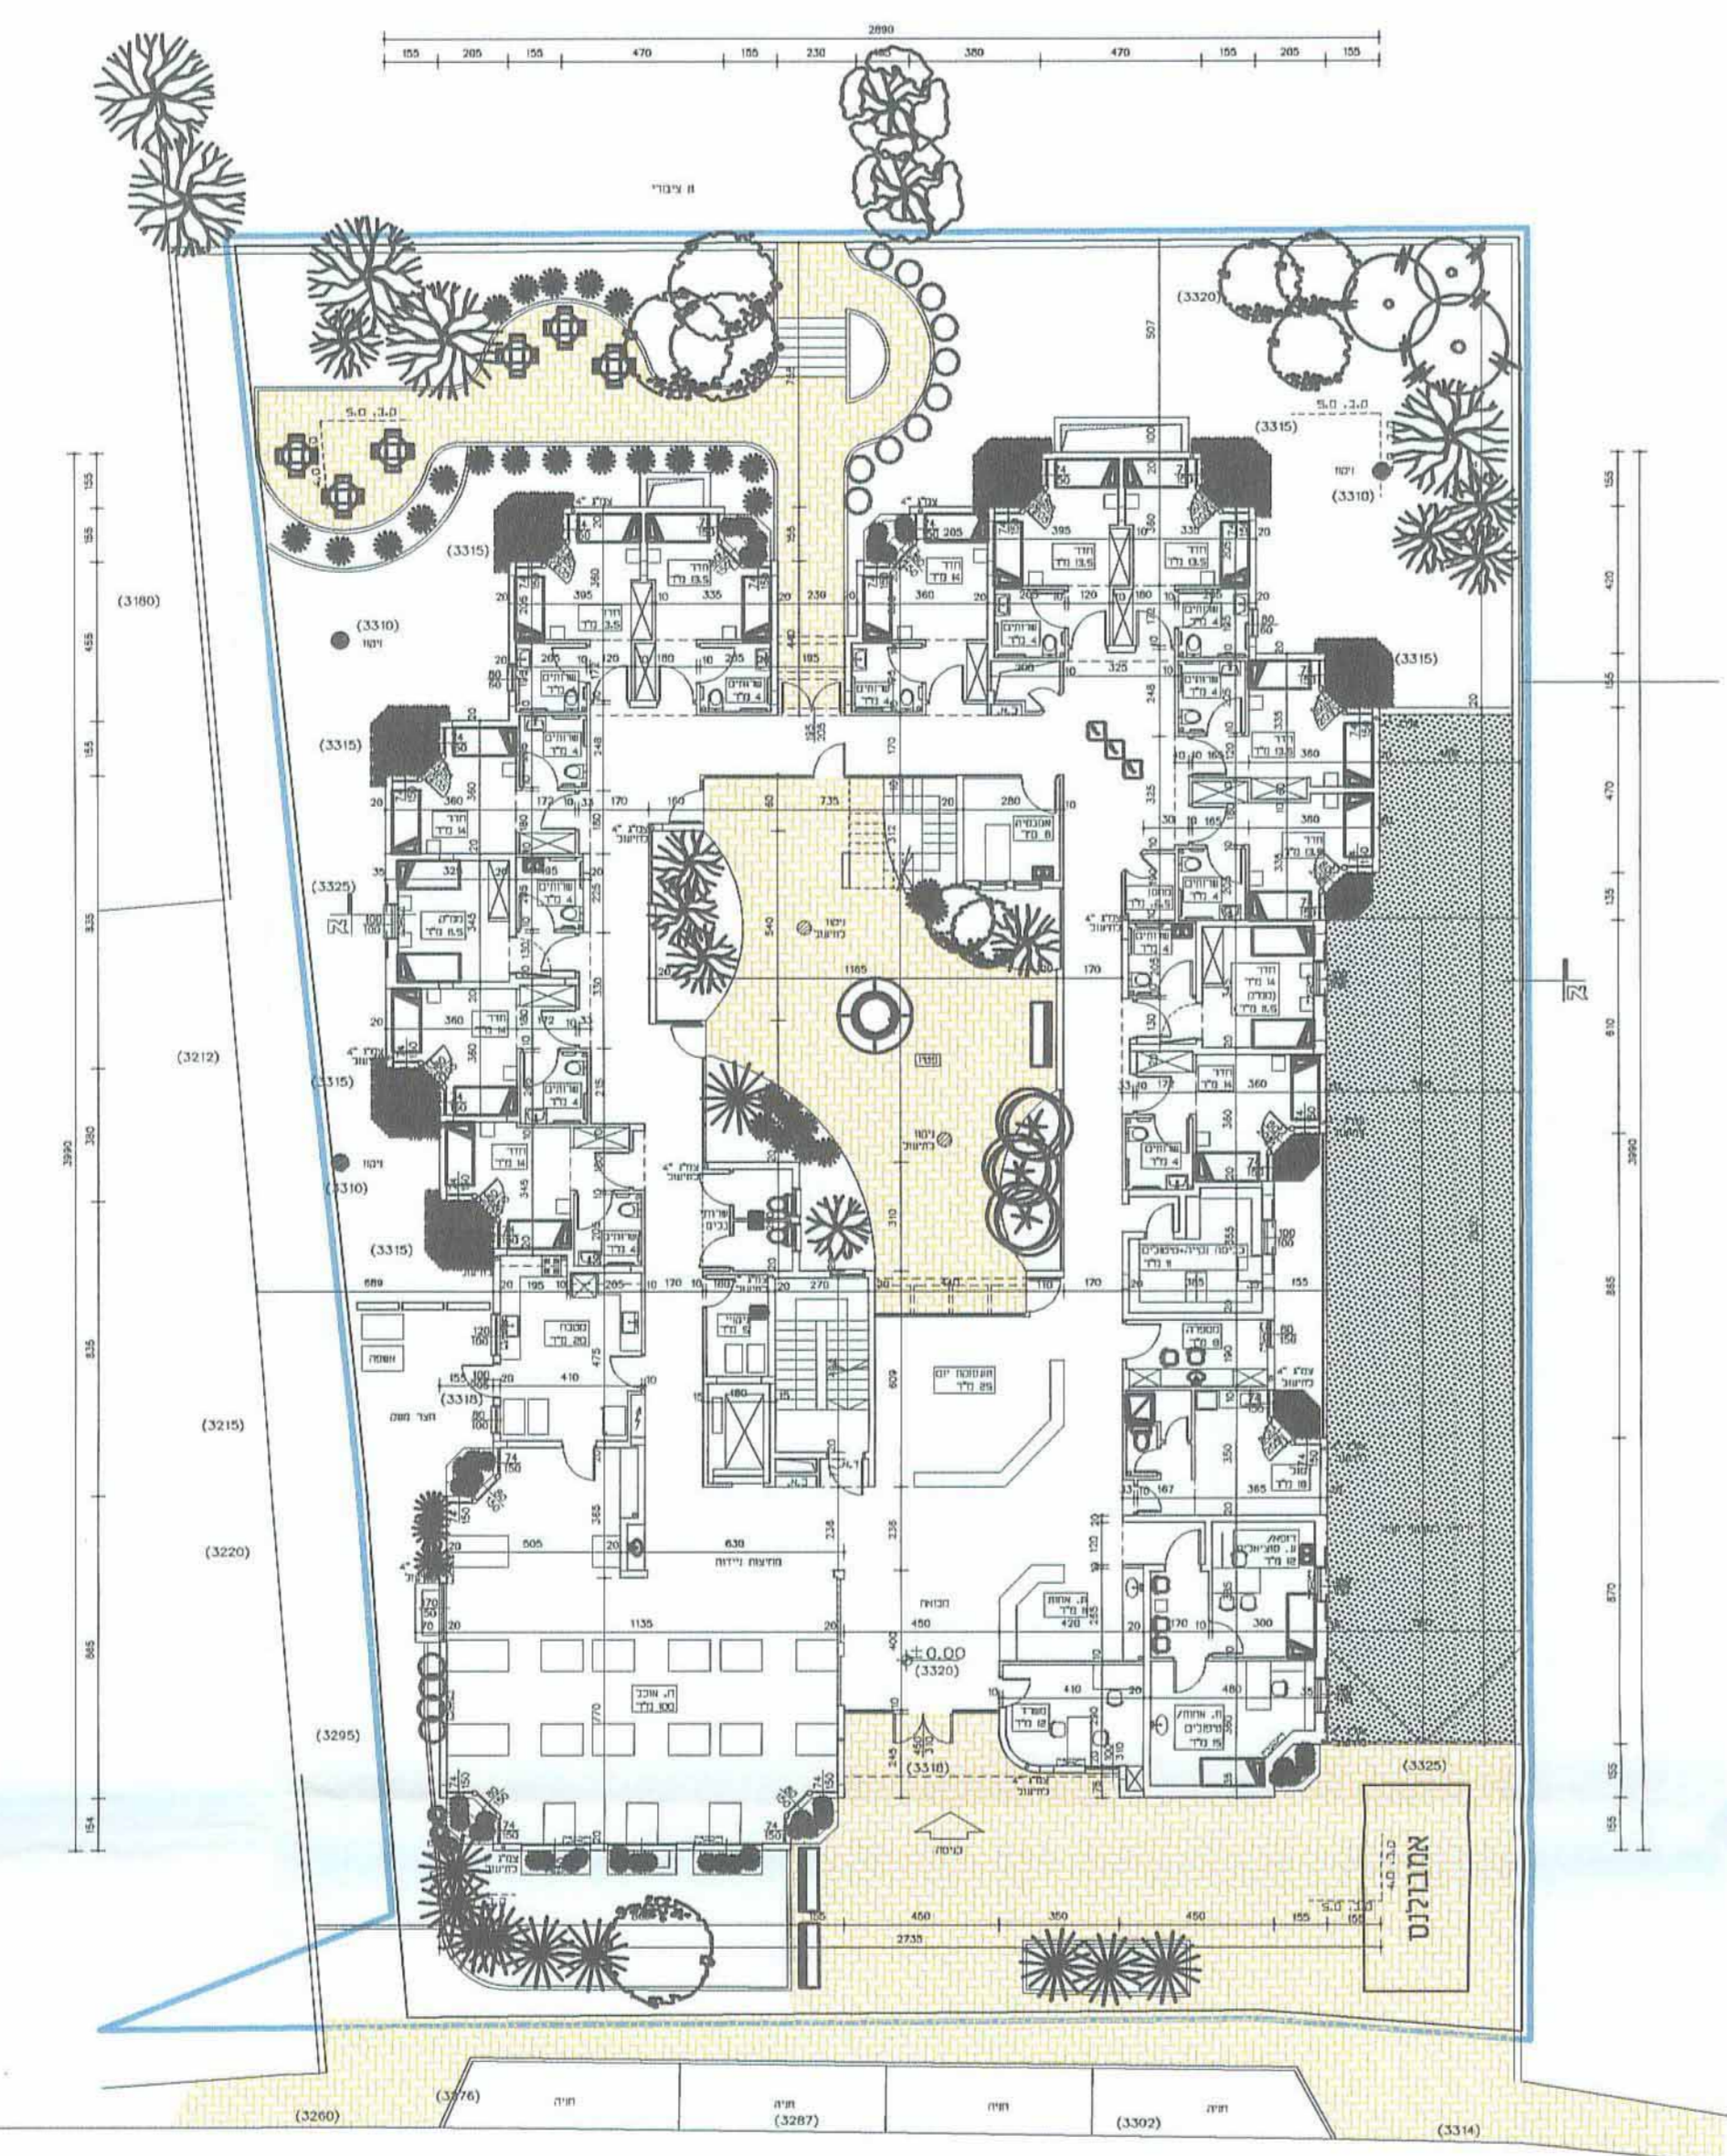

תכנית קומת קרקע 1:200

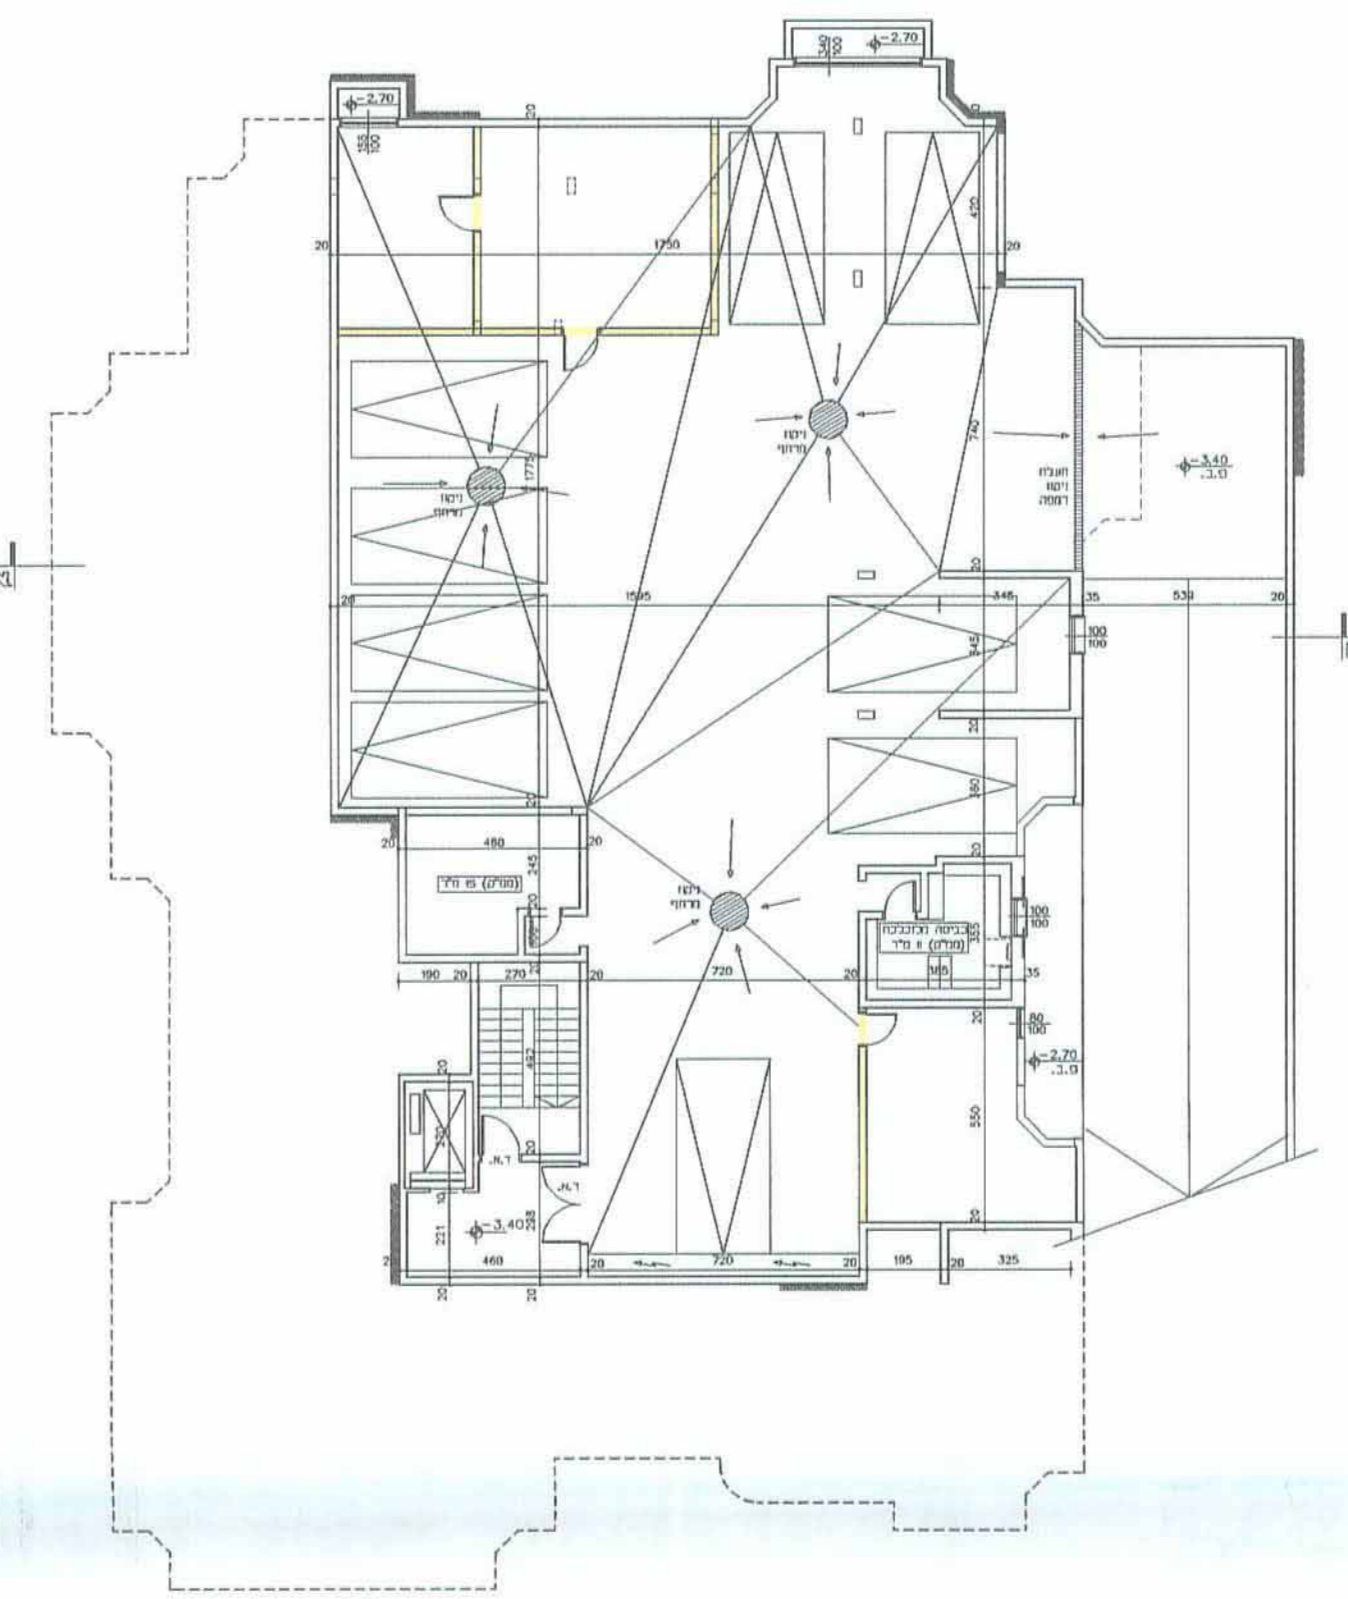

תכנית מרתף 1:200

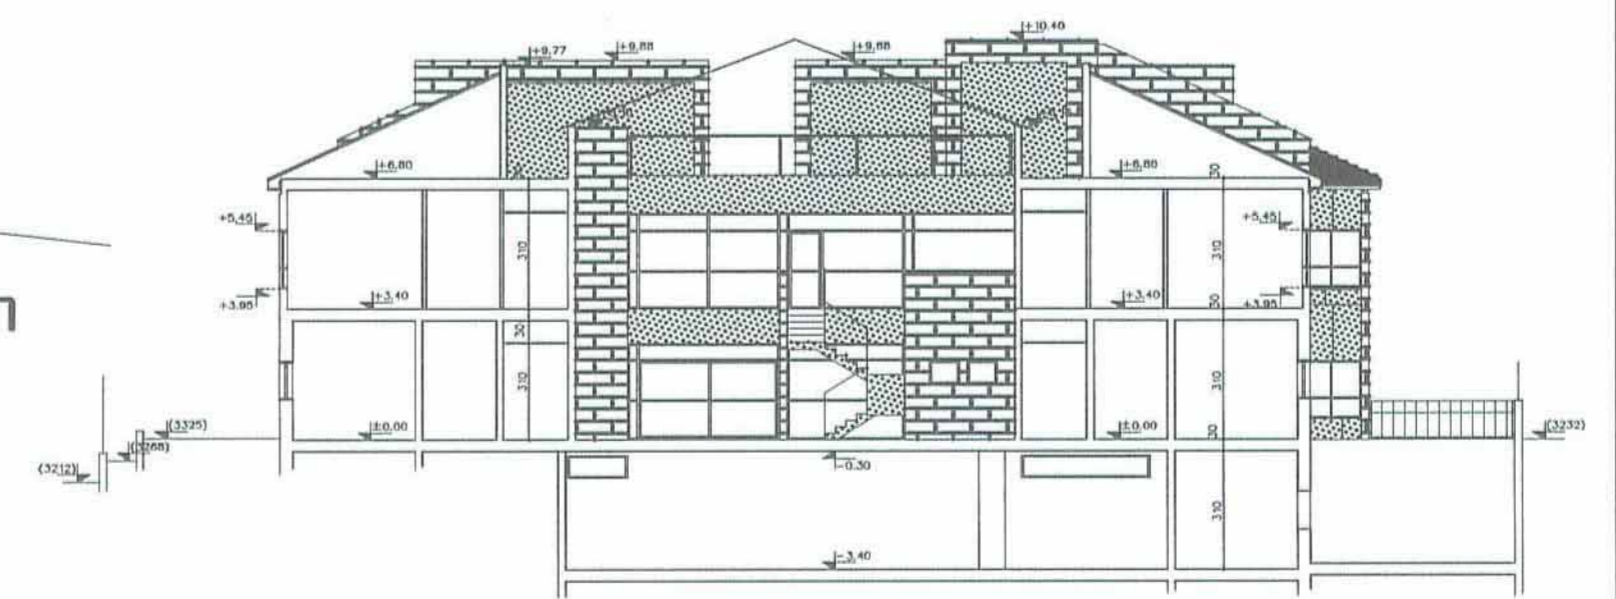

חתך 1:200

א. שפיר
אדריכל ומתכנן ערים בע"מ
10.11.13
ליצ'ק השקעות בע"מ
ת.פ. 51-198477-5