


תכנית מספר נח/800/95/ב
מגורים דיזינגוף מרכז נתניה
תכנית מפורטת
נספח מס' 1 - בינוי


אחיד וחלוקה	סמכות ראשית	אופי התכנית
---	ועדה מקומית	תכנית שמכוחה להוציא חררים או הרשאות

מרחב :
פרשת תכנון :
רשות :
שטח :
קניין :


גוש	סוג הגוש	חלקות בשמורתן	חלקי חלקות
8268	מוסדר	80	-

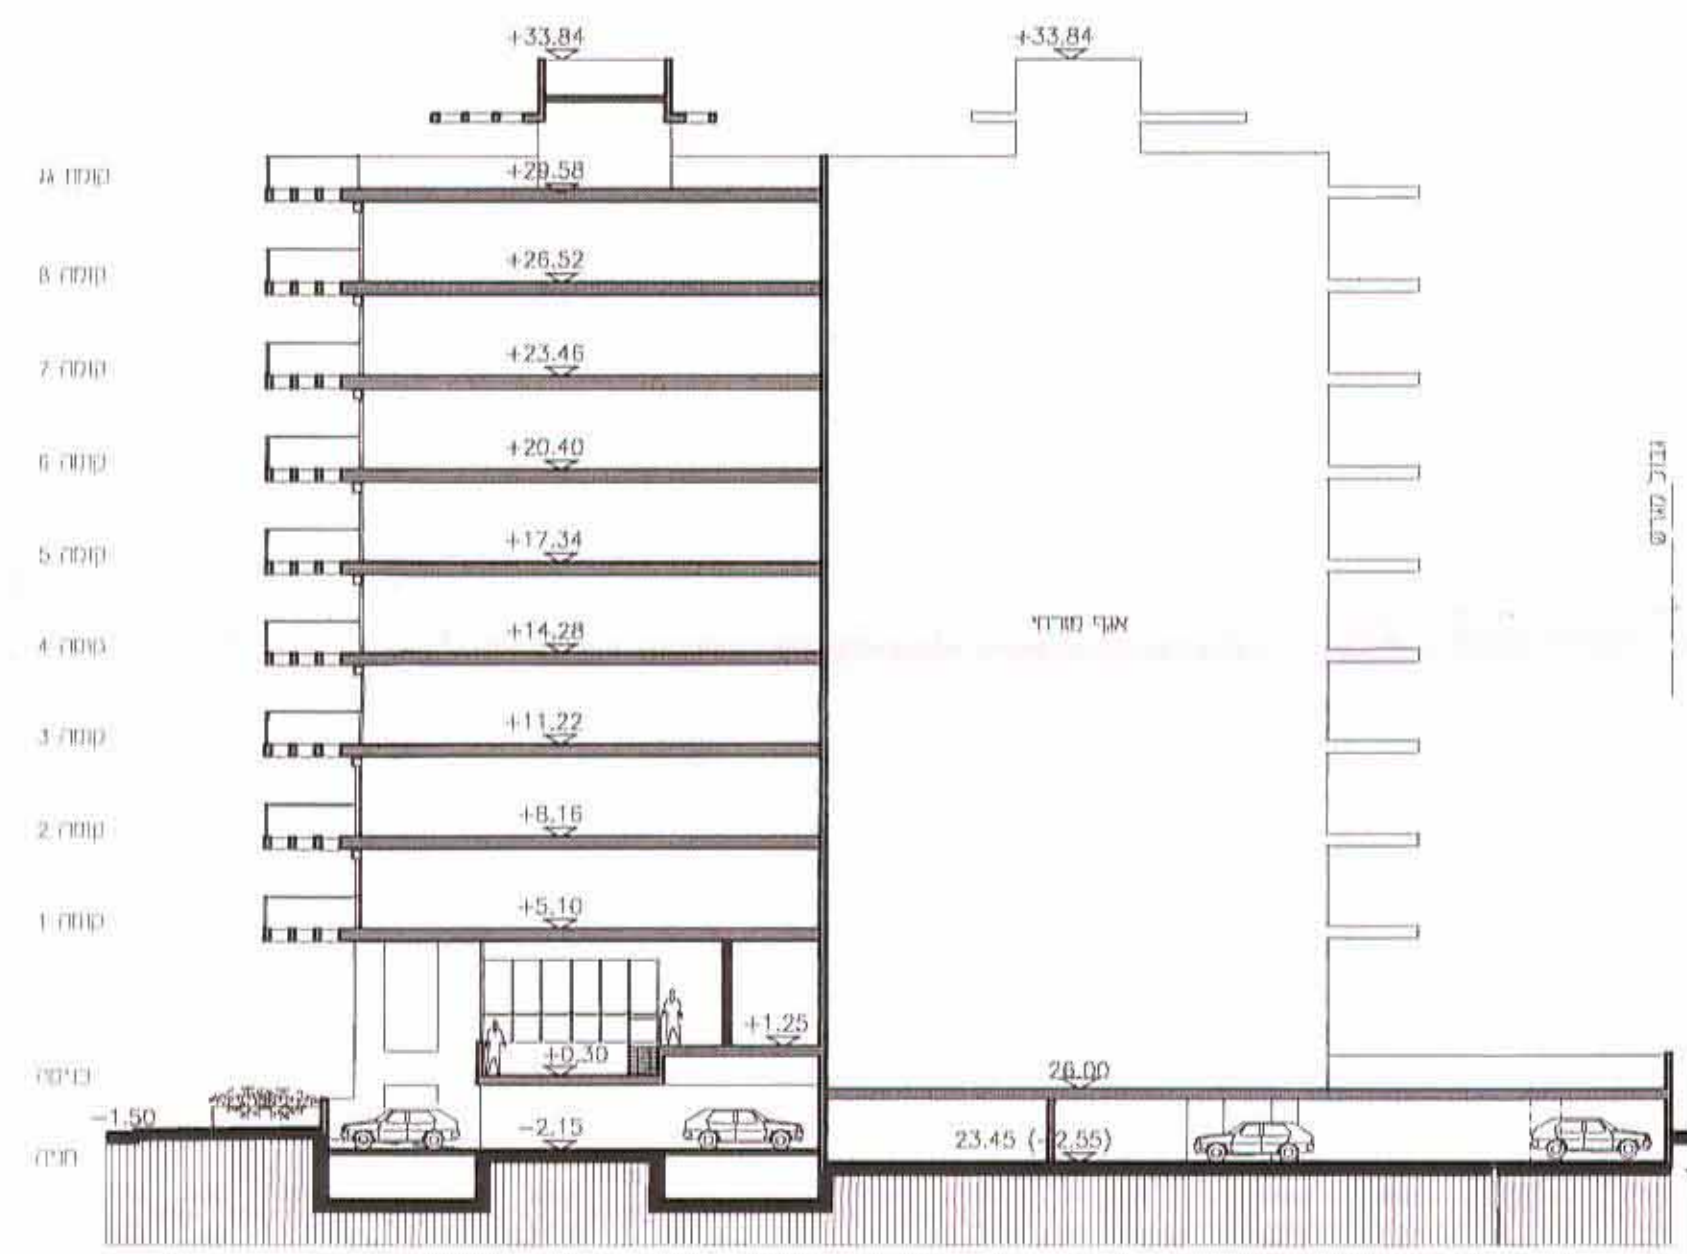


חזית 1-1 ק.מ. 1:250

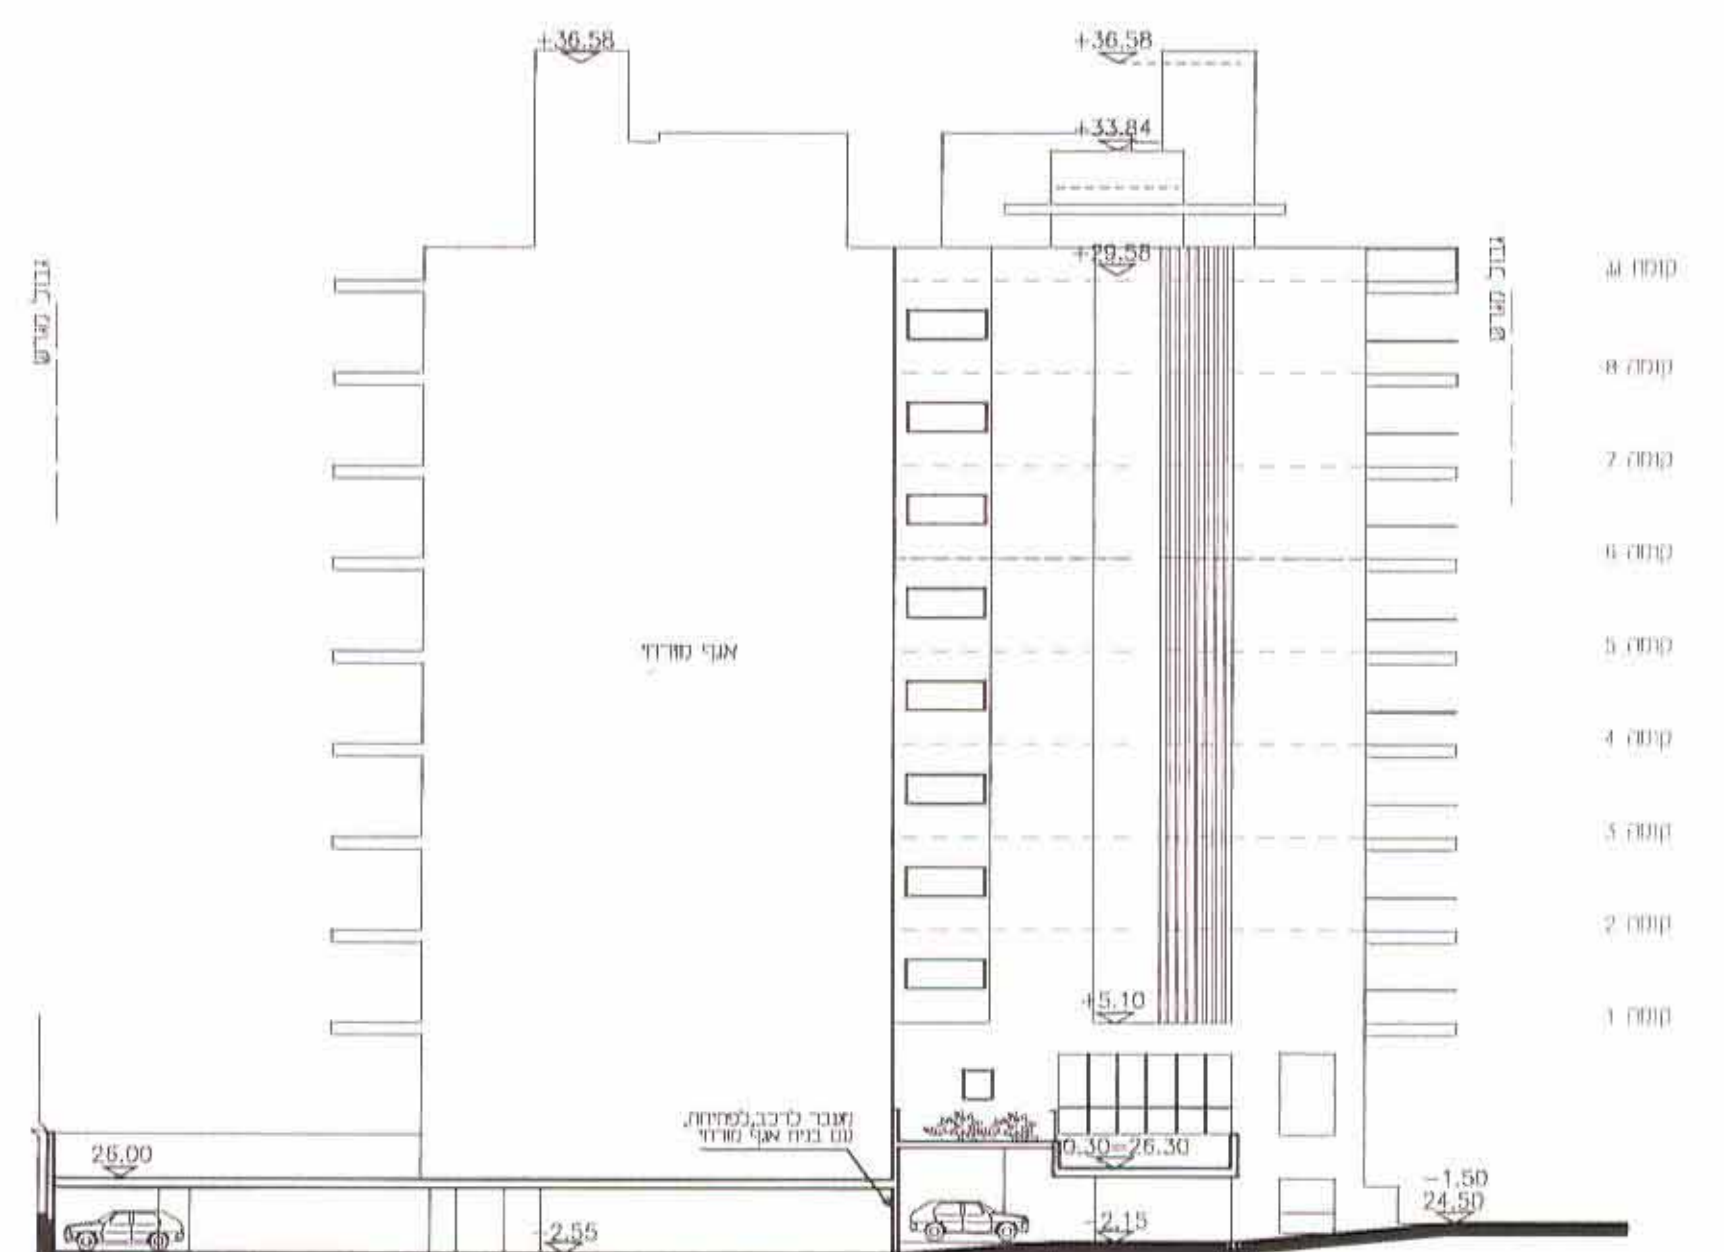


חזית צפוןית ק.מ. 1:250

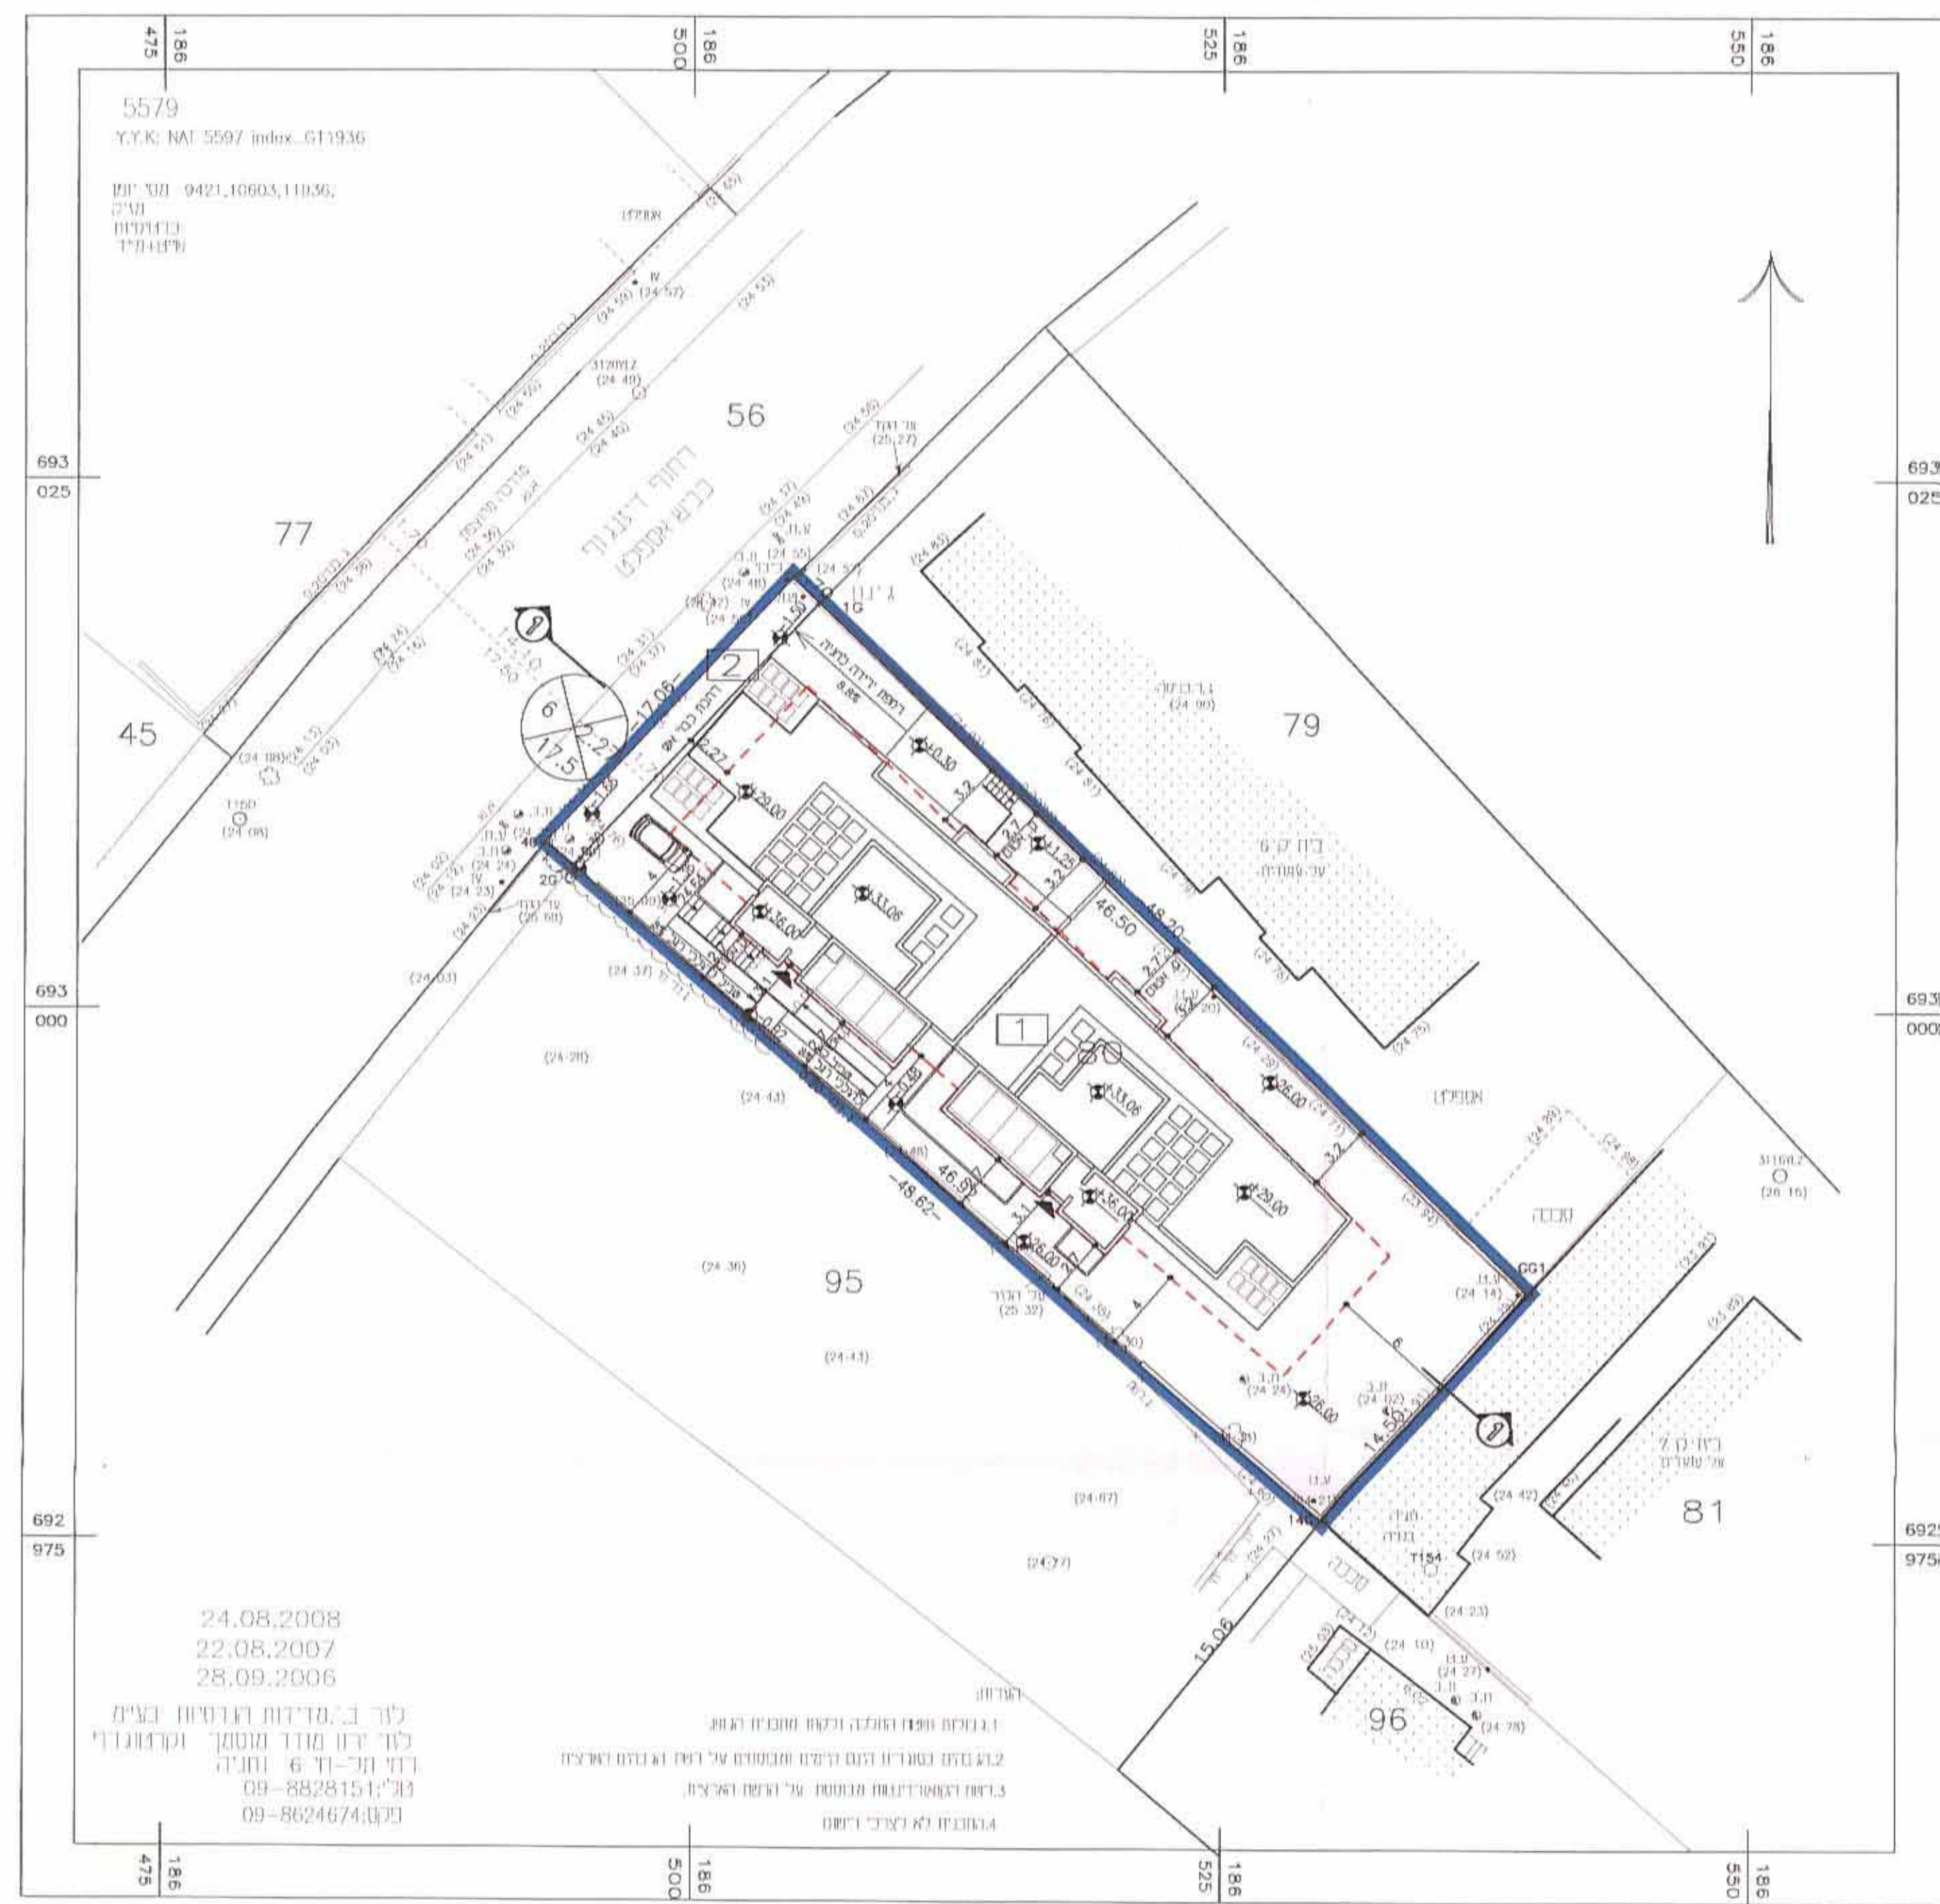

תכנית בינוי ק.מ. 1:250

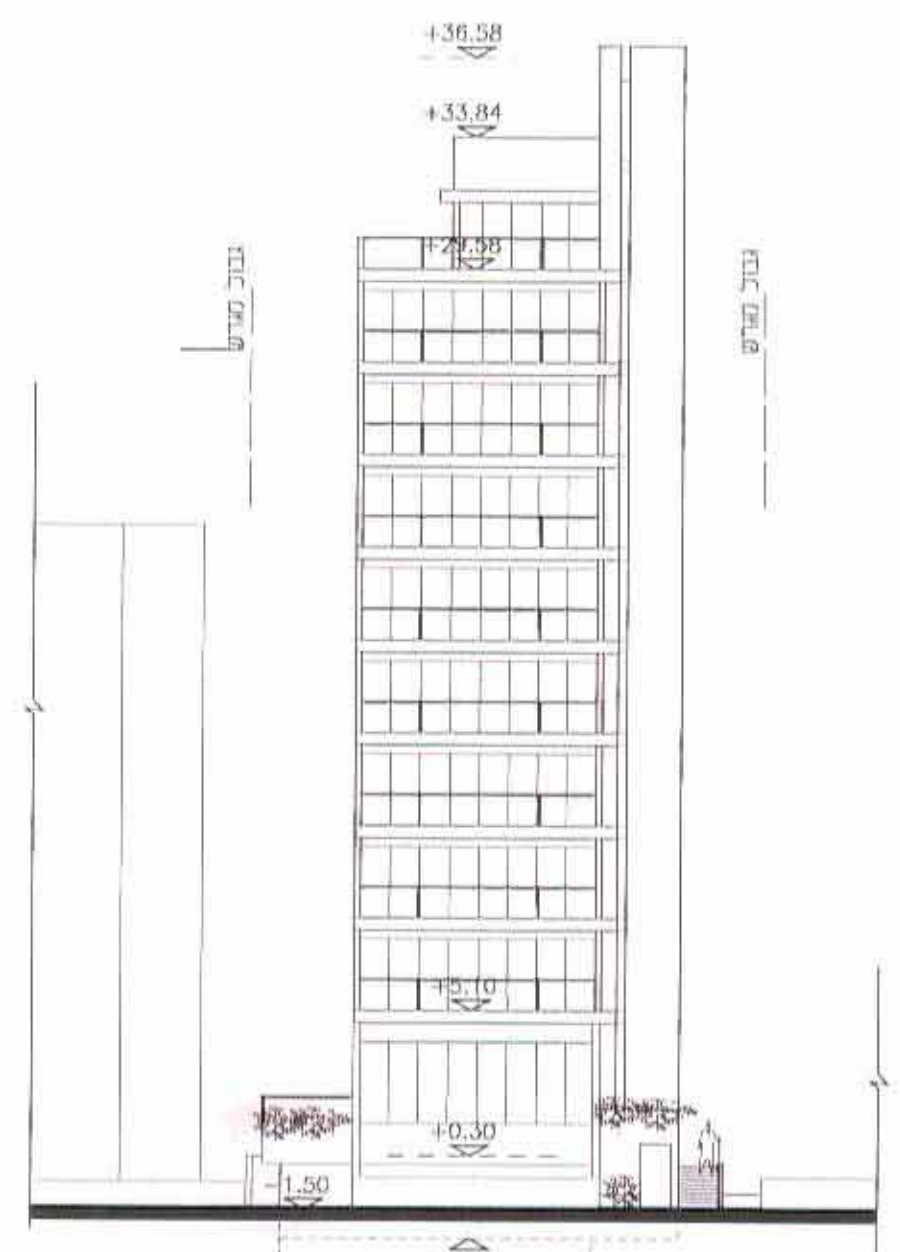

חזית מזרחית ק.מ. 1:250

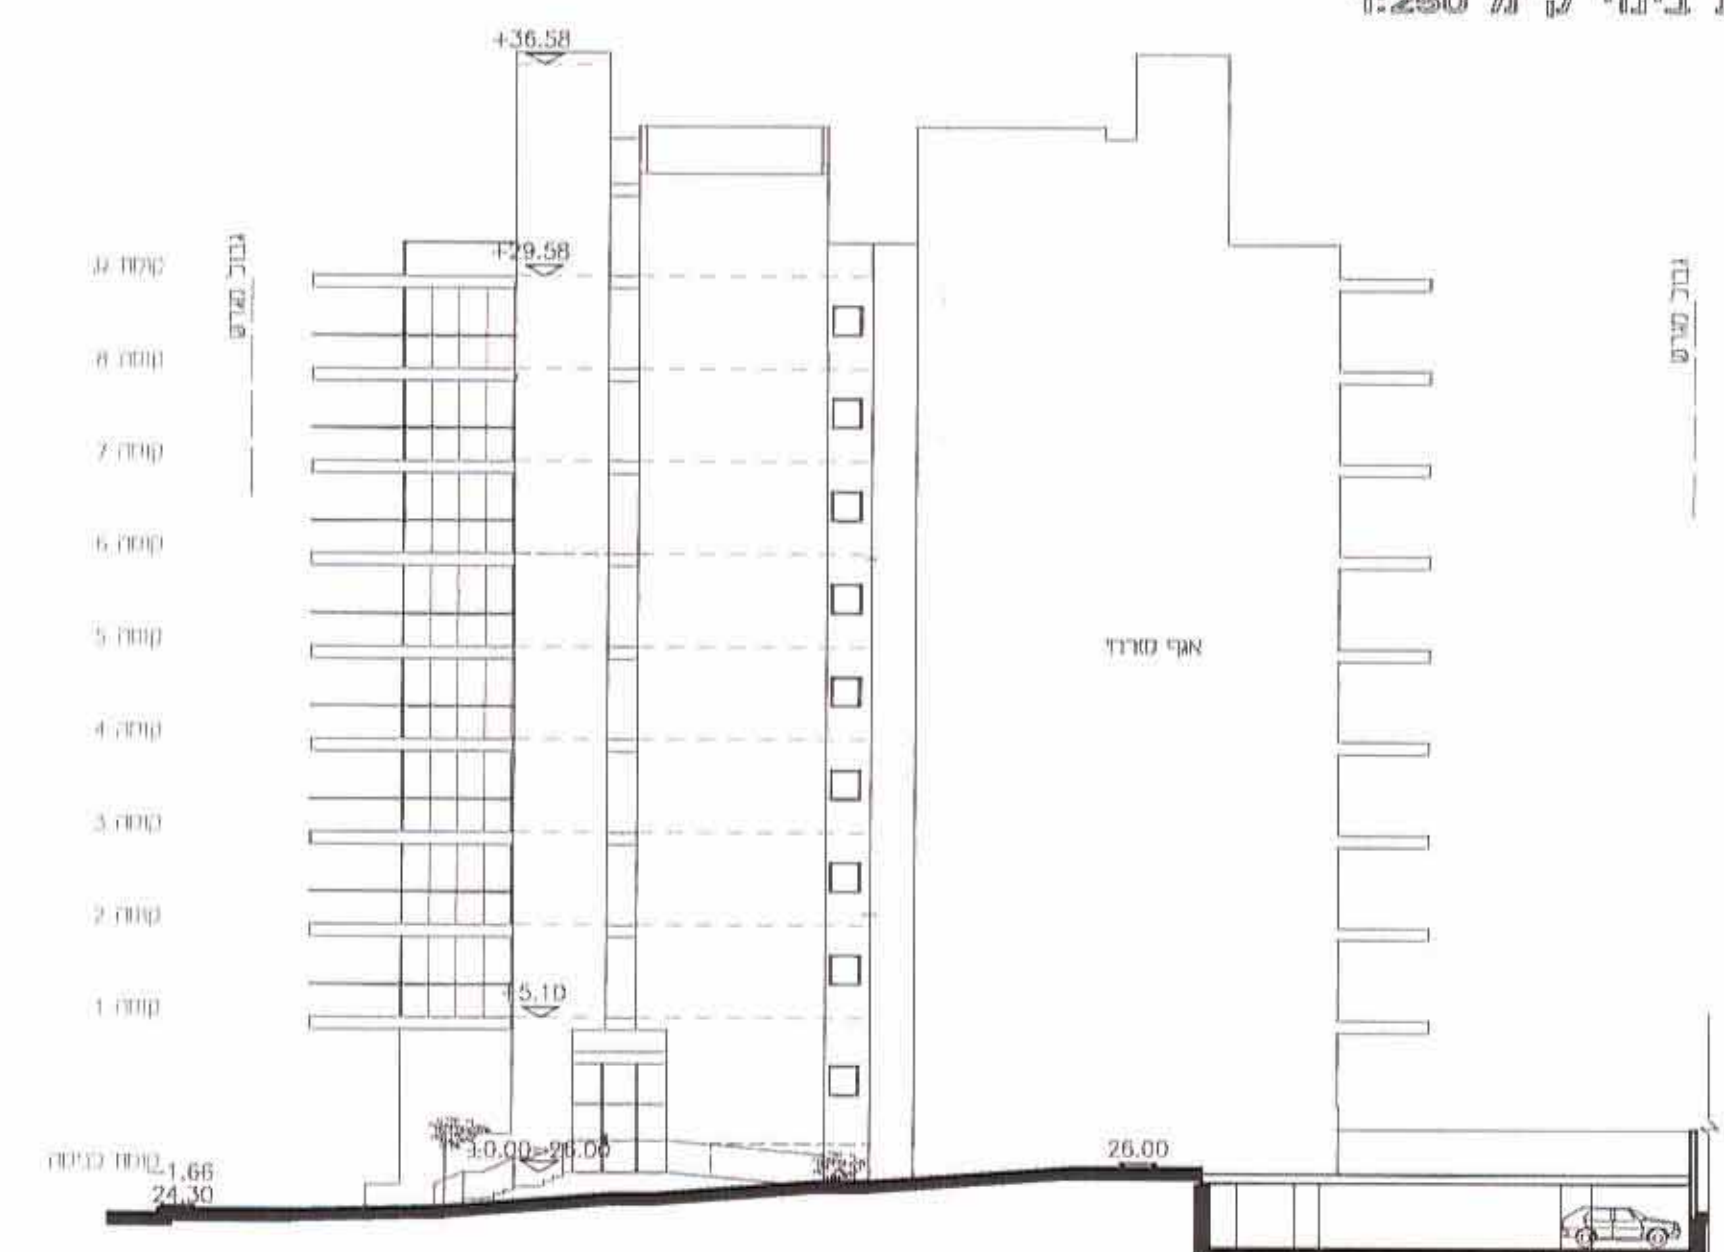

חזית דרומית ק.מ. 1:250



שלב: מילוי תנאים למתן חוקף
מחלקת מוסד החכנו
21.05.12
מחלקת: 1

שמות וחתימות	מ.ד.א. חמיר יוסוף ובניה בע"מ 513504316 המלאכה 45 אהיה ספיר 42505 09-8851286 09-8859641 מ.ד.א. חמיר יוסוף ובניה בע"מ 513504316 המלאכה 45 אהיה ספיר 42505 09-8851286 09-8859641 דפנה אדלר 02322322 דני רון 0331107 גר ליינה 01080594 ציפורה ליינה 050215250 שלמה רינגלר 322532 חנה אפרתי 418299 סבבו פפו 3076266 רבקה פפו 1066318 יצחק ויים 92168/N גיה ויים 0092169 שוכלית כספי 02734218
שורר התכנית	בן-עמר בר-און בע"מ אדריכלים 42264 החטיבים 14 נתניה 09-8617918 09-8823075 לור ב.י. מדינת הודיות בע"מ חל-וד 6 נתניה 42403 09-8624674 09-8828151
מודד	מ.ד.א. חמיר יוסוף ובניה בע"מ 513504316 המלאכה 45 אהיה ספיר 42505 09-8851286 09-8859641 דפנה אדלר 02322322 דני רון 0331107 גר ליינה 01080594 ציפורה ליינה 050215250 שלמה רינגלר 322532 חנה אפרתי 418299 סבבו פפו 3076266 רבקה פפו 1066318 יצחק ויים 92168/N גיה ויים 0092169 שוכלית כספי 02734218