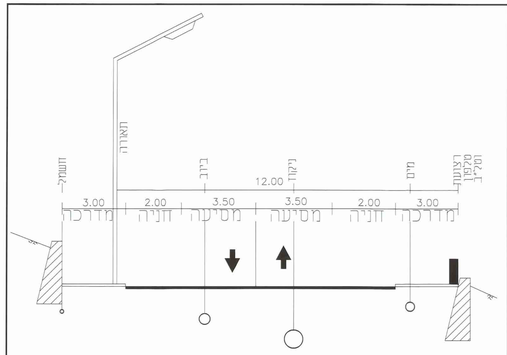

חתך טיפוסי לכביש ברוחב רצועה 17 מטר

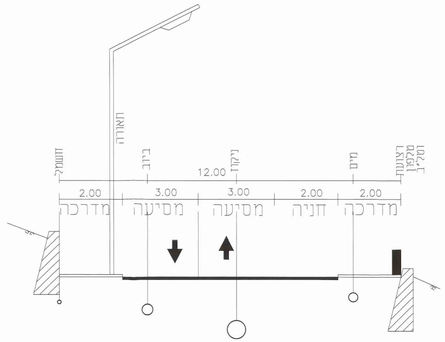

חתך טיפוסי לכביש ברוחב רצועה 12 מטר

חתך טיפוסי נופי

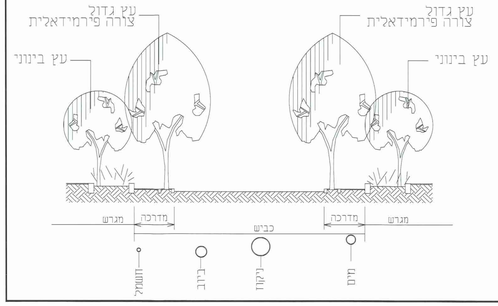

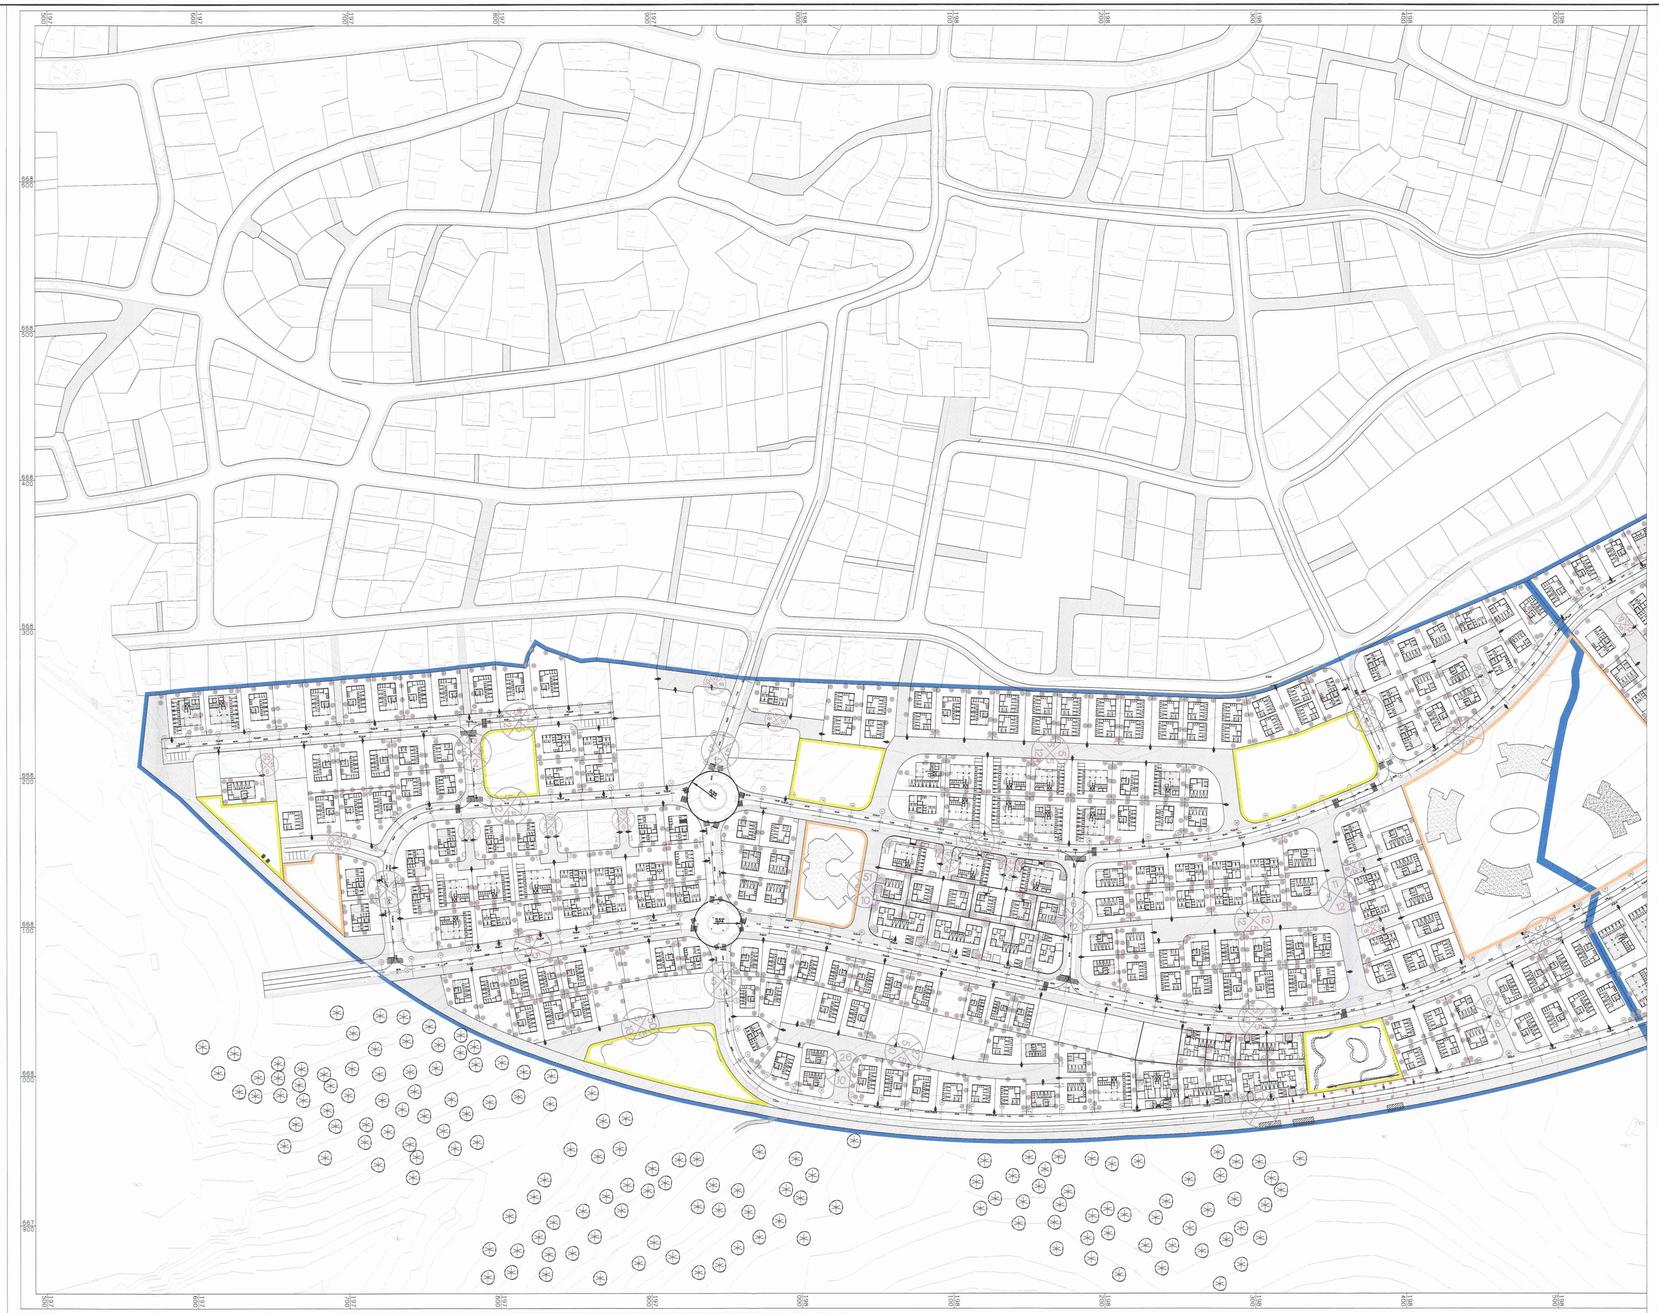

תפוצה

מס'	כמות	הופץ ל -	תאריך
1			
2			
3			
4			
5			
6			
7			
8			
9			

- סימון כניסה למגרשים

שינויים בתוכנית		
מס'	תאריך	מהות השינוי
1	20.01.11	עודכנה התכנית לפי הערות האדריכל
2	12.07.11	עודכנה התכנית לפי הערות משרד התחבורה
3	05.09.11	עודכנה התכנית לפי הערות משרד התחבורה
4		

שם קובץ: D:\2007\KK-07-011\KK-07-011-T-1.DWG

ג'יסאן עבד אלחי
מהנדס בנין ואזרחי בע"מ
תכנון דרכים , תנועה , והסמלות .
רח' שד' הנדיב 4 , 4492 פרדס חנה כרכור
טל: 04-7936966 , פקס: 04-7936962
E-mail : g_jis@netvision.net.il

הרכן עבור: עיריית כפר קאסם

שם פרוייקט: (רג\262\K) 262 לשעבר שם תכנית: נספח תנועה

מס' תכנית	מס' פרוייקט	קנ.מ	תאריך	תכנון
T-2/1	KK07.011	1:1000	25.09.11	מחמד עבד אלחי בנין ג'יסאן עבד אלחי

- תכנון זה נעשה תחת בקרה, על מערכת גיליון אלקטרוני
- אין לבצע שינוי בגיליון אלקטרוני זה אם בתיקונים לעומים בה לגמ
- אלא, לעשות כל שינוי אלקטרוני זה אם בתיקונים לעומים בה לגמ
- אשר, בכתב ראש המתכנן

תכנון מוקדם ○ תכנון מפורט ●

לעיון ✓ לאישור ○ למכרז ○ לביצוע ○

- תכנון זה נעשה תחת בקרה, על מערכת גיליון אלקטרוני
הגיליון בדיקת 20 מתוך 20 שעודכנה על יד אלי/אמל בתאריך מס' 4/09