

תכנית מס' פת\מק\2\1602

שם התכנית: רח' השלום פינת זלוטניק

תכנית שינוי מתאר מקומית
הכוללת הוראות של תכנית מפורטת

נספח בינוי

אזורי חלוקה	סכנות ראשית	אופי התכנית
אזורי בלבד בחסמת כל חבלים	ועדה מקומית	תכנית שניתן מכווח לחוציא ויתרים

מחזור: מרחב תכנון מקומי: פתח תקווה
פתיח: פתח תקווה

שטח התכנית: 3.246 ד' ק.מ.
1:250

גוש	סוג הגוש	חלקות במסמך	חלקות חלוקה	מגרשים
6393	מוסדר	-	46,49,50,52,53	1001,1002

אשרור/חתימות מוסדות התכנון:



שלב: הפקדה מהדורה: 3 תאריך: 26\07\2011

שמות וחתימות:


שם: ועדה מקומית לתכנון ובניה פ"ת	חתימה:
כחובת: רח' העליה השנה 1, פתח תקווה	דוא"ל:
סלמון: 03-9052510	קמס: 03-9052516

שם: ועדה מקומית לתכנון ובניה פ"ת	חתימה:
כחובת: רח' העליה השנה 1, פתח תקווה	דוא"ל:
סלמון: 03-9052510	קמס: 03-9052516


שם: עריות פתח-תקווה	חתימה:
כחובת: רח' העליה השנה 1, פתח תקווה	דוא"ל:
סלמון: 03-9052510	קמס: 03-9052516

שם: דורון גולדווסר	חתימה:
כחובת: רח' בן-צבי 10, פתח תקווה	דוא"ל:
סלמון: 03-9327029	קמס: 03-9327124

שם: לאוניד לייסמן	חתימה:
כחובת: ת.ד. 312, פ"ת	דוא"ל:
סלמון: 03-9310021	קמס: 077-4959820
תאריך עדכון מידת התשרים:	10.11.2011

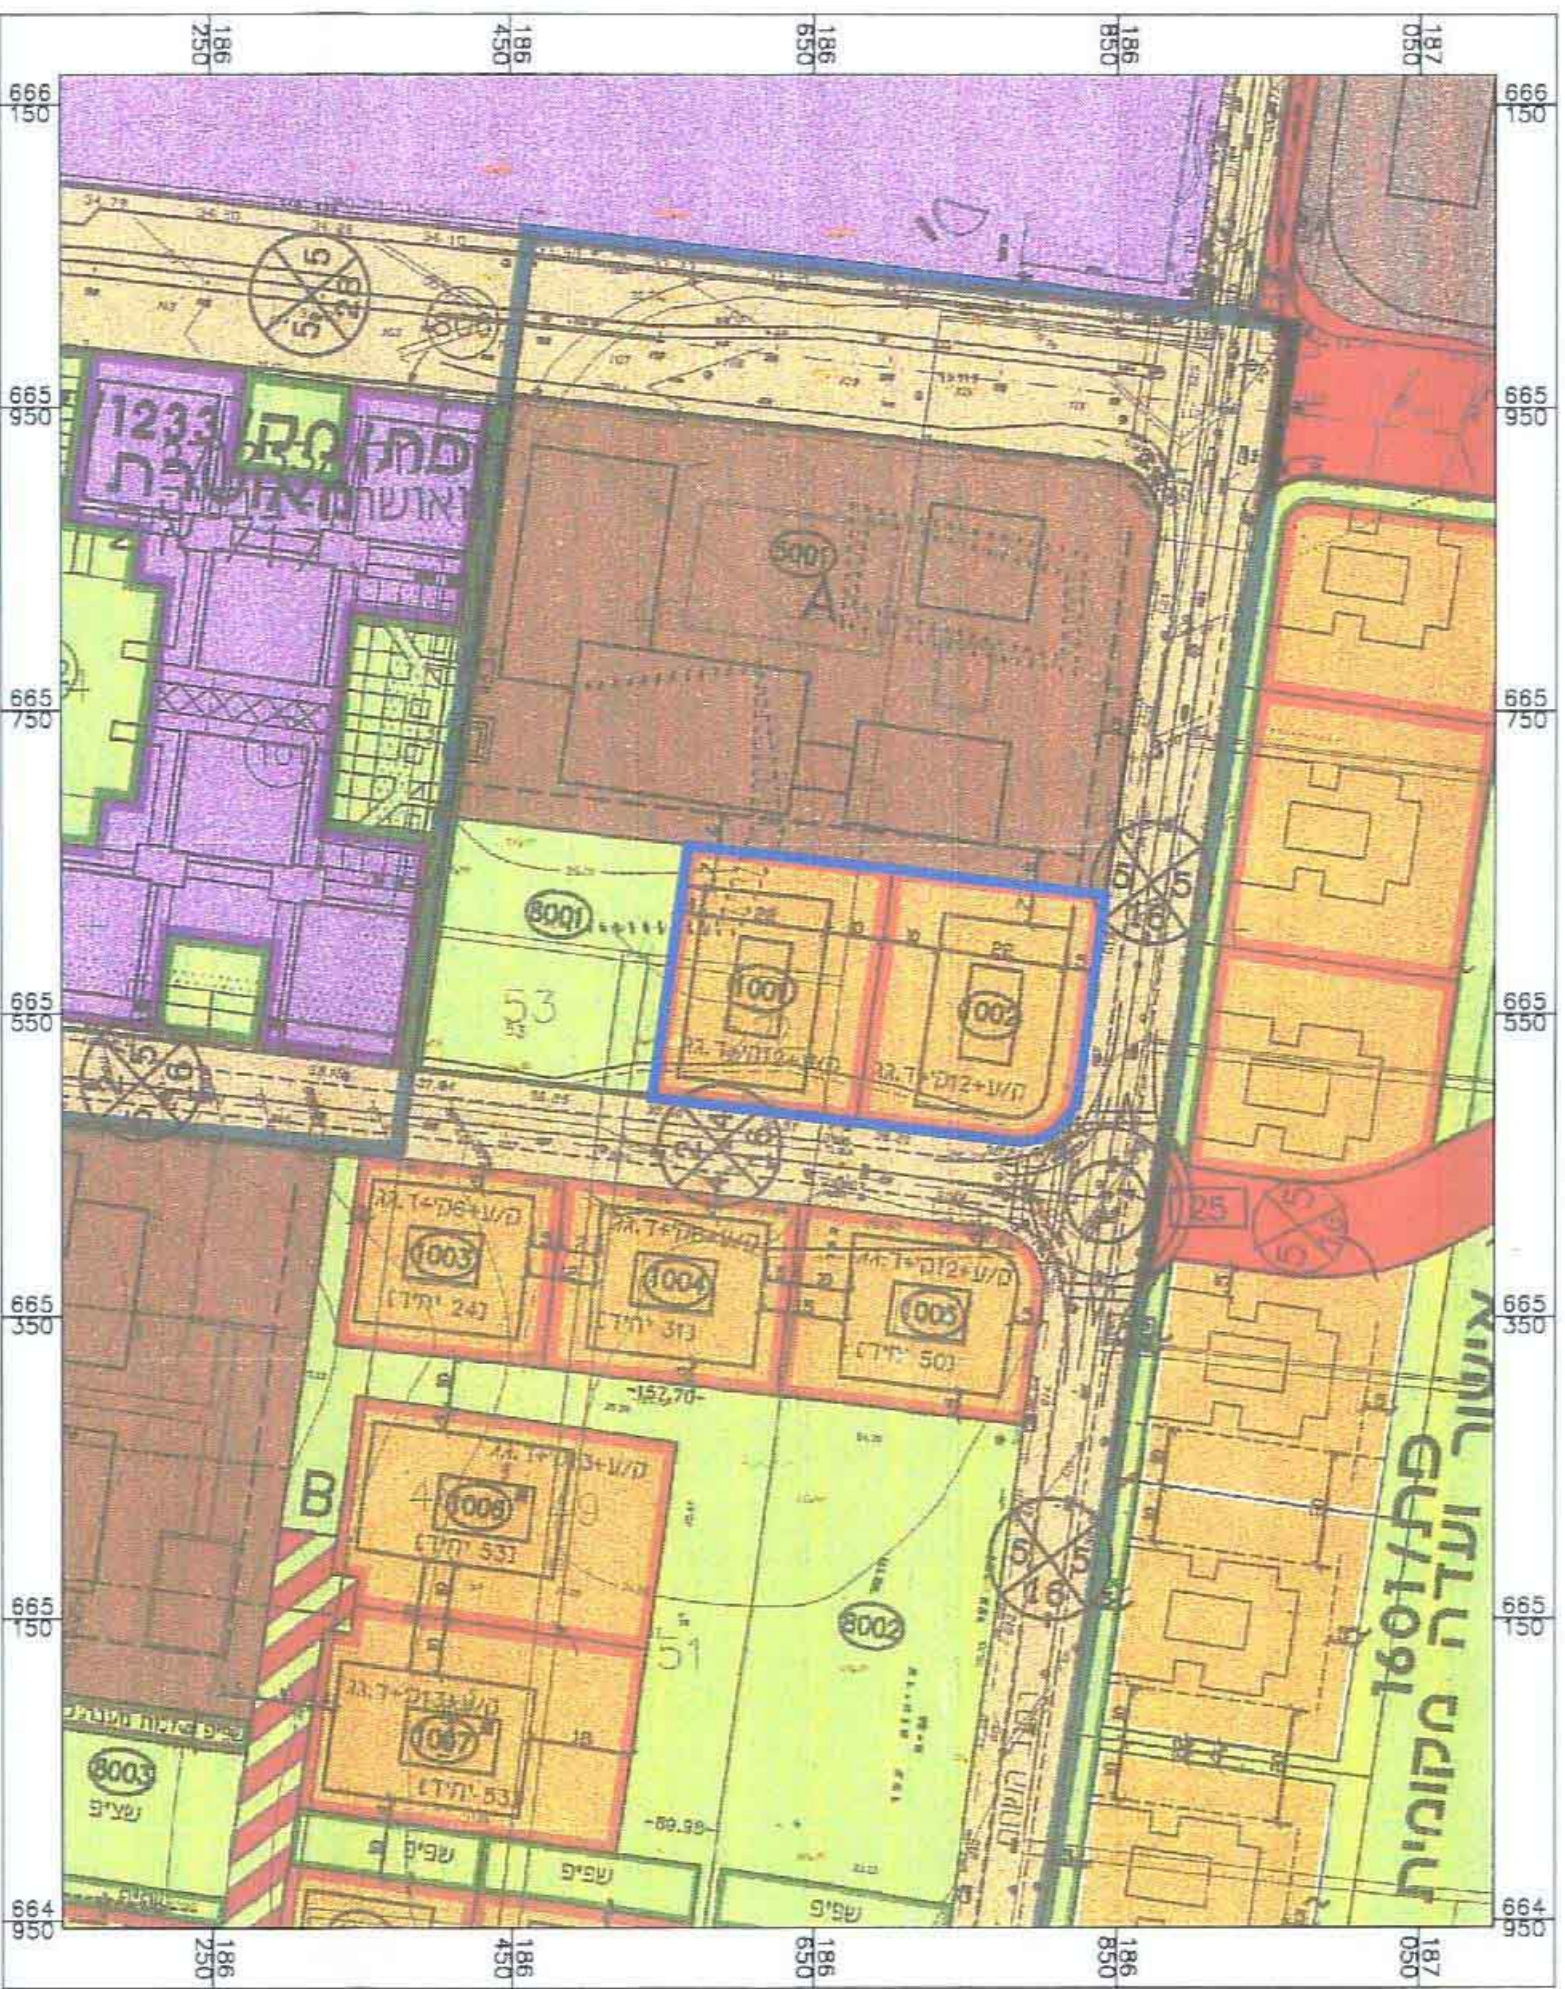


תרשים סביבה קרובה - 1:1,250

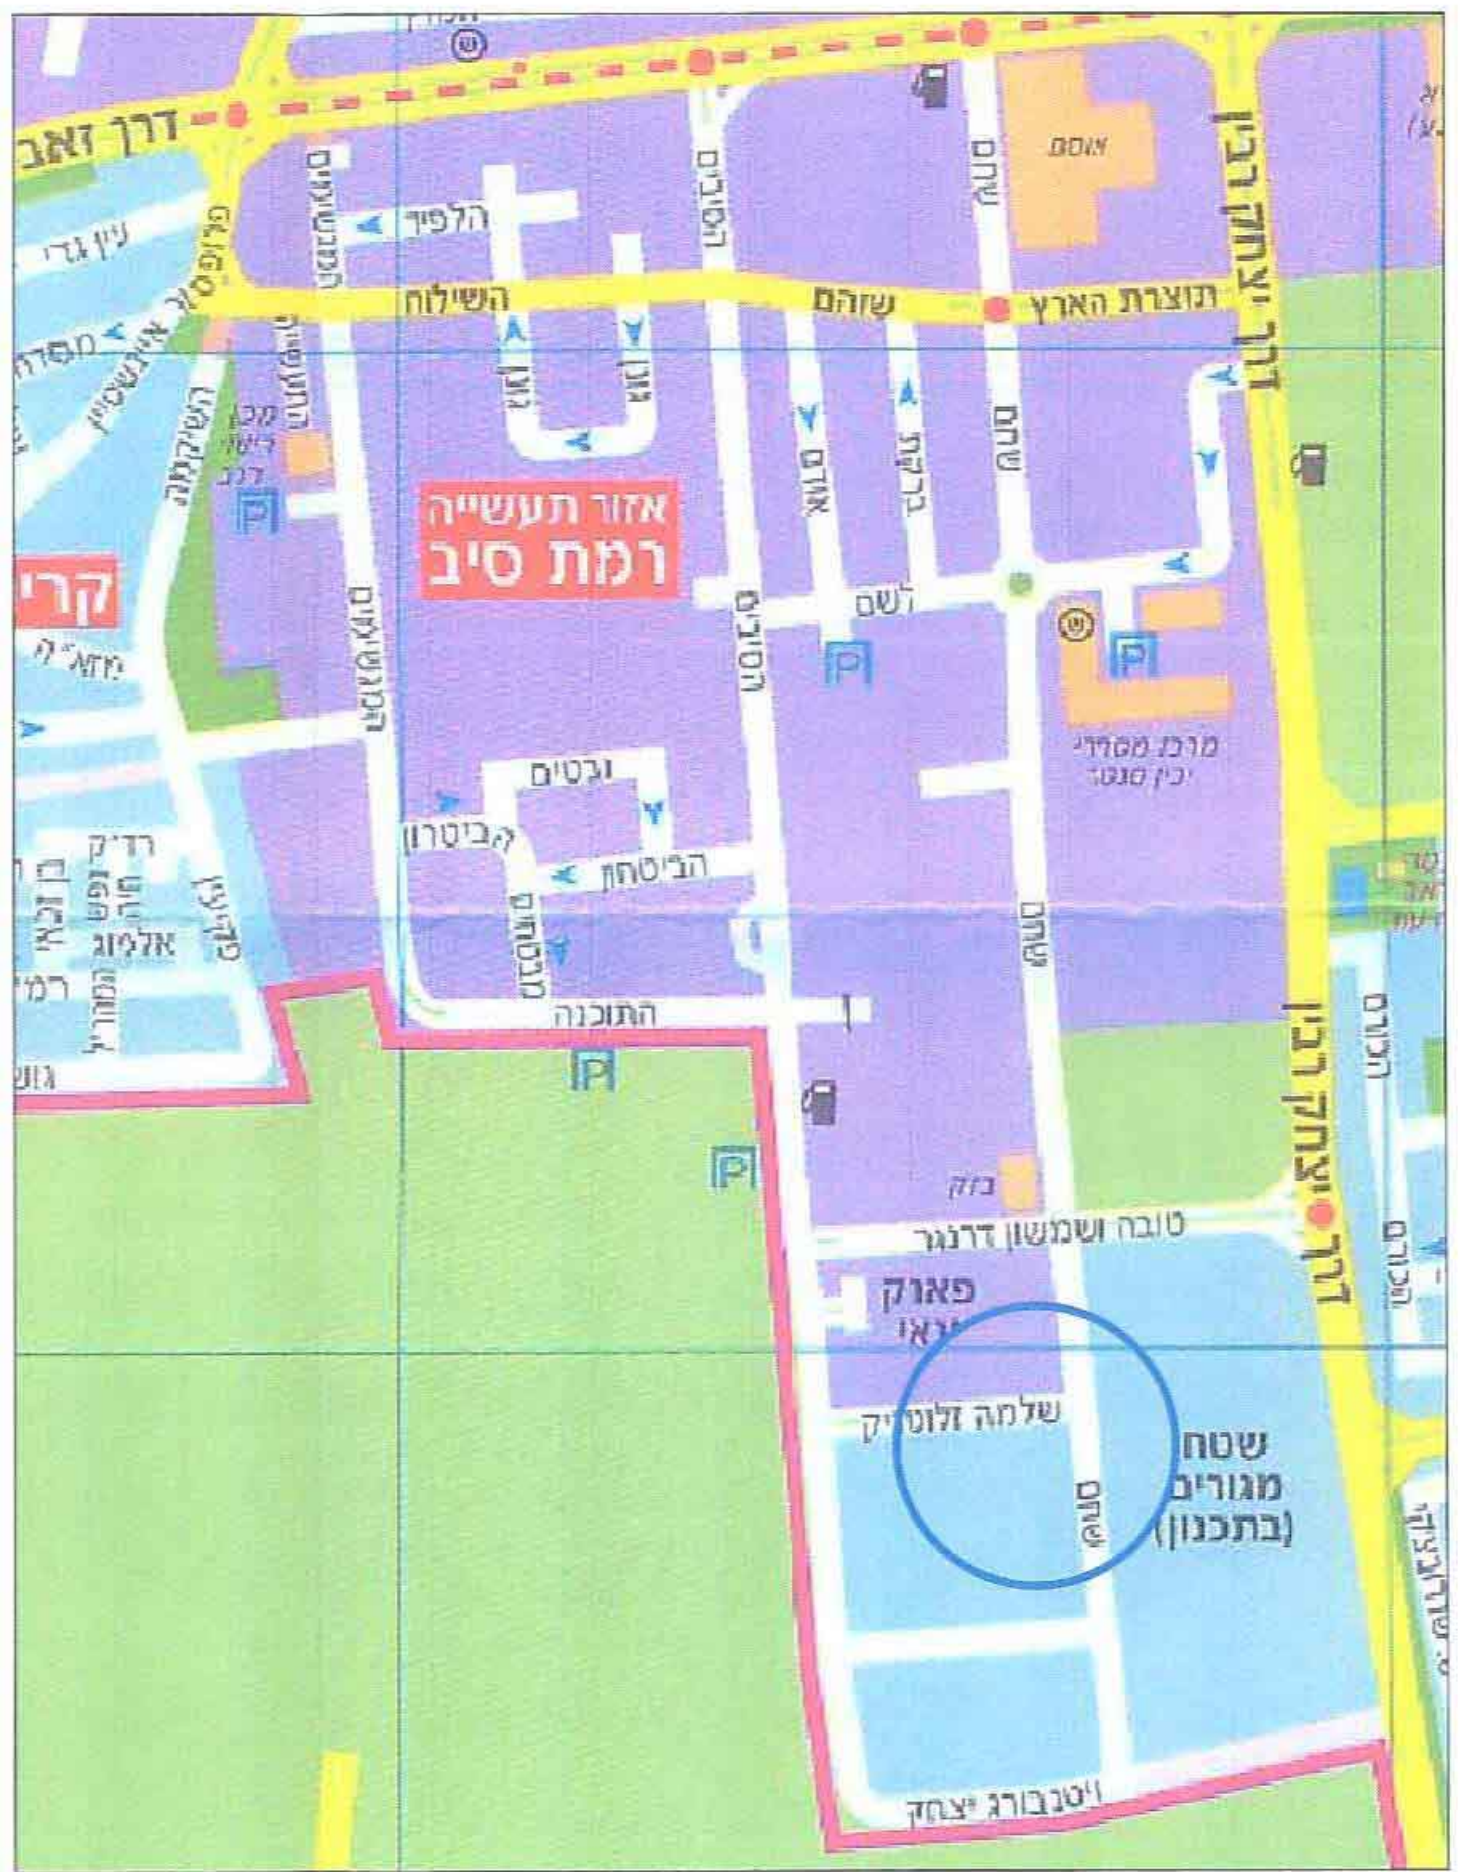

תרשים סביבה כללית - 1:5,000



תכנית קומת קרקע
1:250 ק.מ.

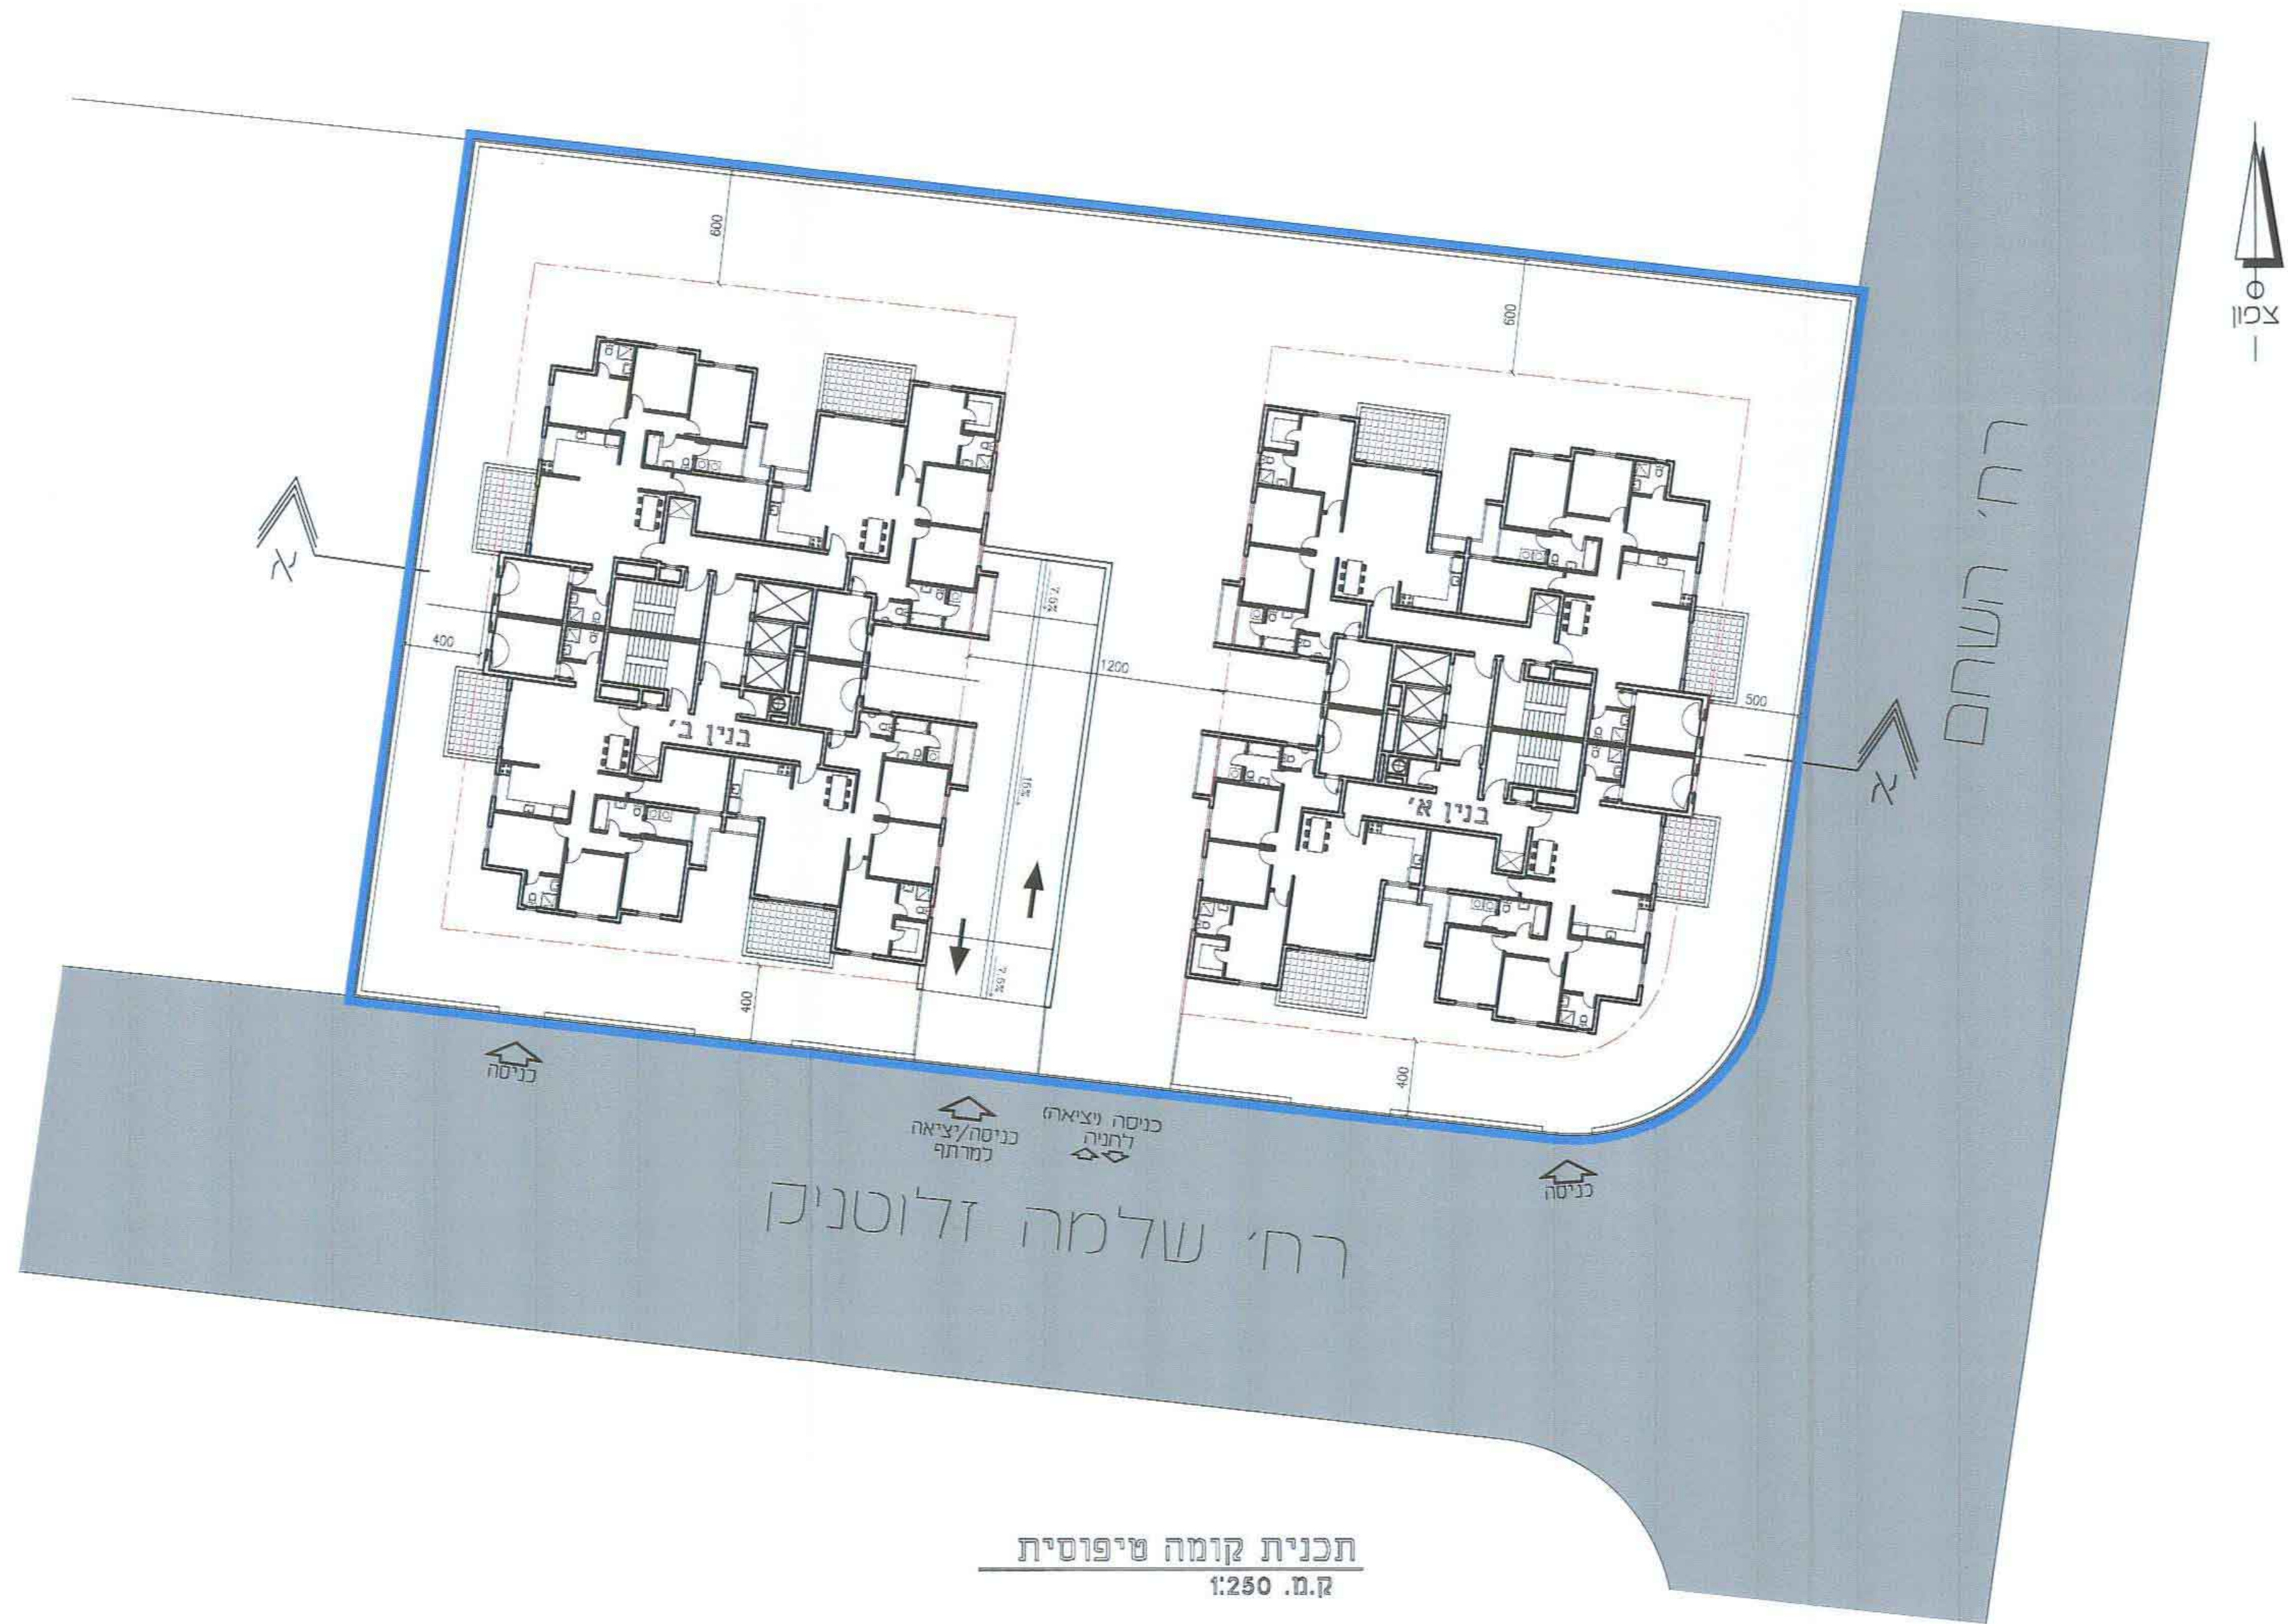

תכנית קומה סיפוסית
1:250 ק.מ.

תכנית בינוי - 1:250



חזית פקודי
1:250 ק.מ.