

הערות:

+ תרשים סביבה




תרשים סביבה

ק"מ : 1:2500



חתך טיפוסִי א-א

קנ"מ 1:100

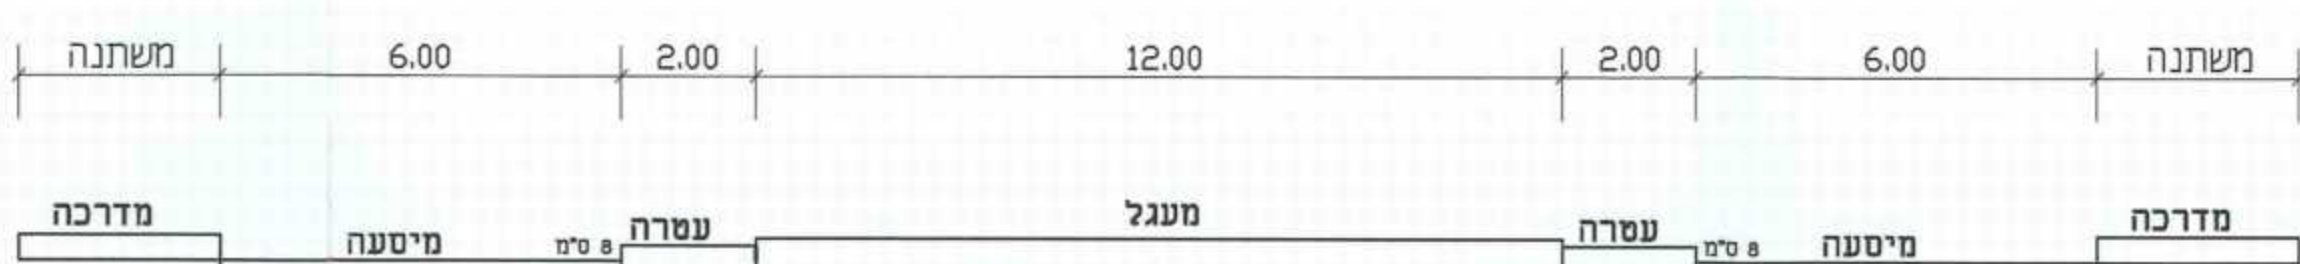

05	עדכון בחתום להערות של משרד התחבורה	10/08/12	ה.ד
04	עדכון בחתום להערות של משרד התחבורה	27/12/11	ה.ד
03	עדכון בחתום להערות של משרד התחבורה	14/12/11	ה.ד
02	עדכון בחתום להערות של משרד התחבורה	30/10/11	ה.ד
01	עדכון בחתום להערות של משרד התחבורה	02/07/11	ה.ד

דורון חופשי הנדסה אזרחית

E-mail : dohofshy@netvision.net.il 75438 זצ״ן ראשון תל אביב
054-4499080 ז״ן 03-9419817 פקס 03-9419817 טל

מפתח גיליונות

הועדה המקומית
לתכנון ולבניה
רמלה

דורון חופשי
הנדסה

עיריית רמלה -
מח' תכנון
04-2013

מעמד התכנית :

● תכנון מפורט	○ תכנון ארעי ○ תכנון מוקדם
---	---

לעיון	סופי	לעיון	למסר	לביצוע
תאריך: 10/08/12	תאריך: _____	תאריך: _____	תאריך: _____	תאריך: _____

רמלה

"ל, רח' בן צבי

ועה

שם התכנית:

צביעה ותמדור
חלופה 2

החם עמוד : עירית רמלה

עורכים ומאשרים	שרטט:	תכנון:	בקר:	לקוח:
----------------	-------	--------	------	-------

שם :	אלכס	אלברט	דורון
------	------	-------	-------

10/06/12	10/06/12	10/06/12	10/06/12	תאריך :
----------	----------	----------	----------	---------

סוג מידה:	מס. חכנית / שם הטובע (PLT):	סוג חכנית:
1:250		

05	מהדורת	מס' העבודה
----	--------	------------

ועדה מקומית לתכנון ובנייה
רמלה

1. יצדה המסומנת החליטה לאשר את התוכנית

23/1/13 20130011

מנהלס הועדה קציר הועדה

15.07.2013
מסמך מס' 1507/13
מסמך מס' 1507/13

ועדה מקומית לתכנון ובנייה
רמלה
415-003774
"ד"ר חגית נסי"
"ועדה המקומית החליטה לאשר את התוכנית"
23/1/13 20130011
חשבת מס' 11
קיד הועדה מתכנן הועדה