

תכנית מס' מד/18

תוספת זכויות בניה למרתף -
רחי' רבאלוף דוד אלעזר וז'3, מודיעין

תכנית מפורסת

איחוד וחלוקה	מטבח ראשית	אופי התכנית
--------------	------------	-------------

משרד הפנים
מחוז מרכז
23.04.2013

חותמות מוסד התכנון:

חוק התכנון והבניה, התשכ"ח-1965
משרד הפנים - מחוז מרכז
מועצה המקומית החלוקה ב"ב
18/2/34 (2013)
לאשר את התכנית

התכנית לא נקבעה טענה אישור חש
התכנית נקבעה טענה אישור חש
תאריך: 18/2/34
יורד הועדה המקומית

שלב: הגשה

מהדורה: 1

תאריך: 30.01.11

24.04.11

07.11.11


25.08.12

09.04.13


מילדי תנאים להפקדה
מילדי תנאים למתן תוקף

שמות וזתימות:


מניש התכנית	ר"ח רבאלוף דוד אלעזר וז'3, מודיעין 052-2866289
בעל הזכויות בקרקע	ר"ח רבאלוף דוד אלעזר וז'3, מודיעין 03-7632222 03-7632132
עורך התכנית	אילנה מסידי אדריכלות 054-2314314

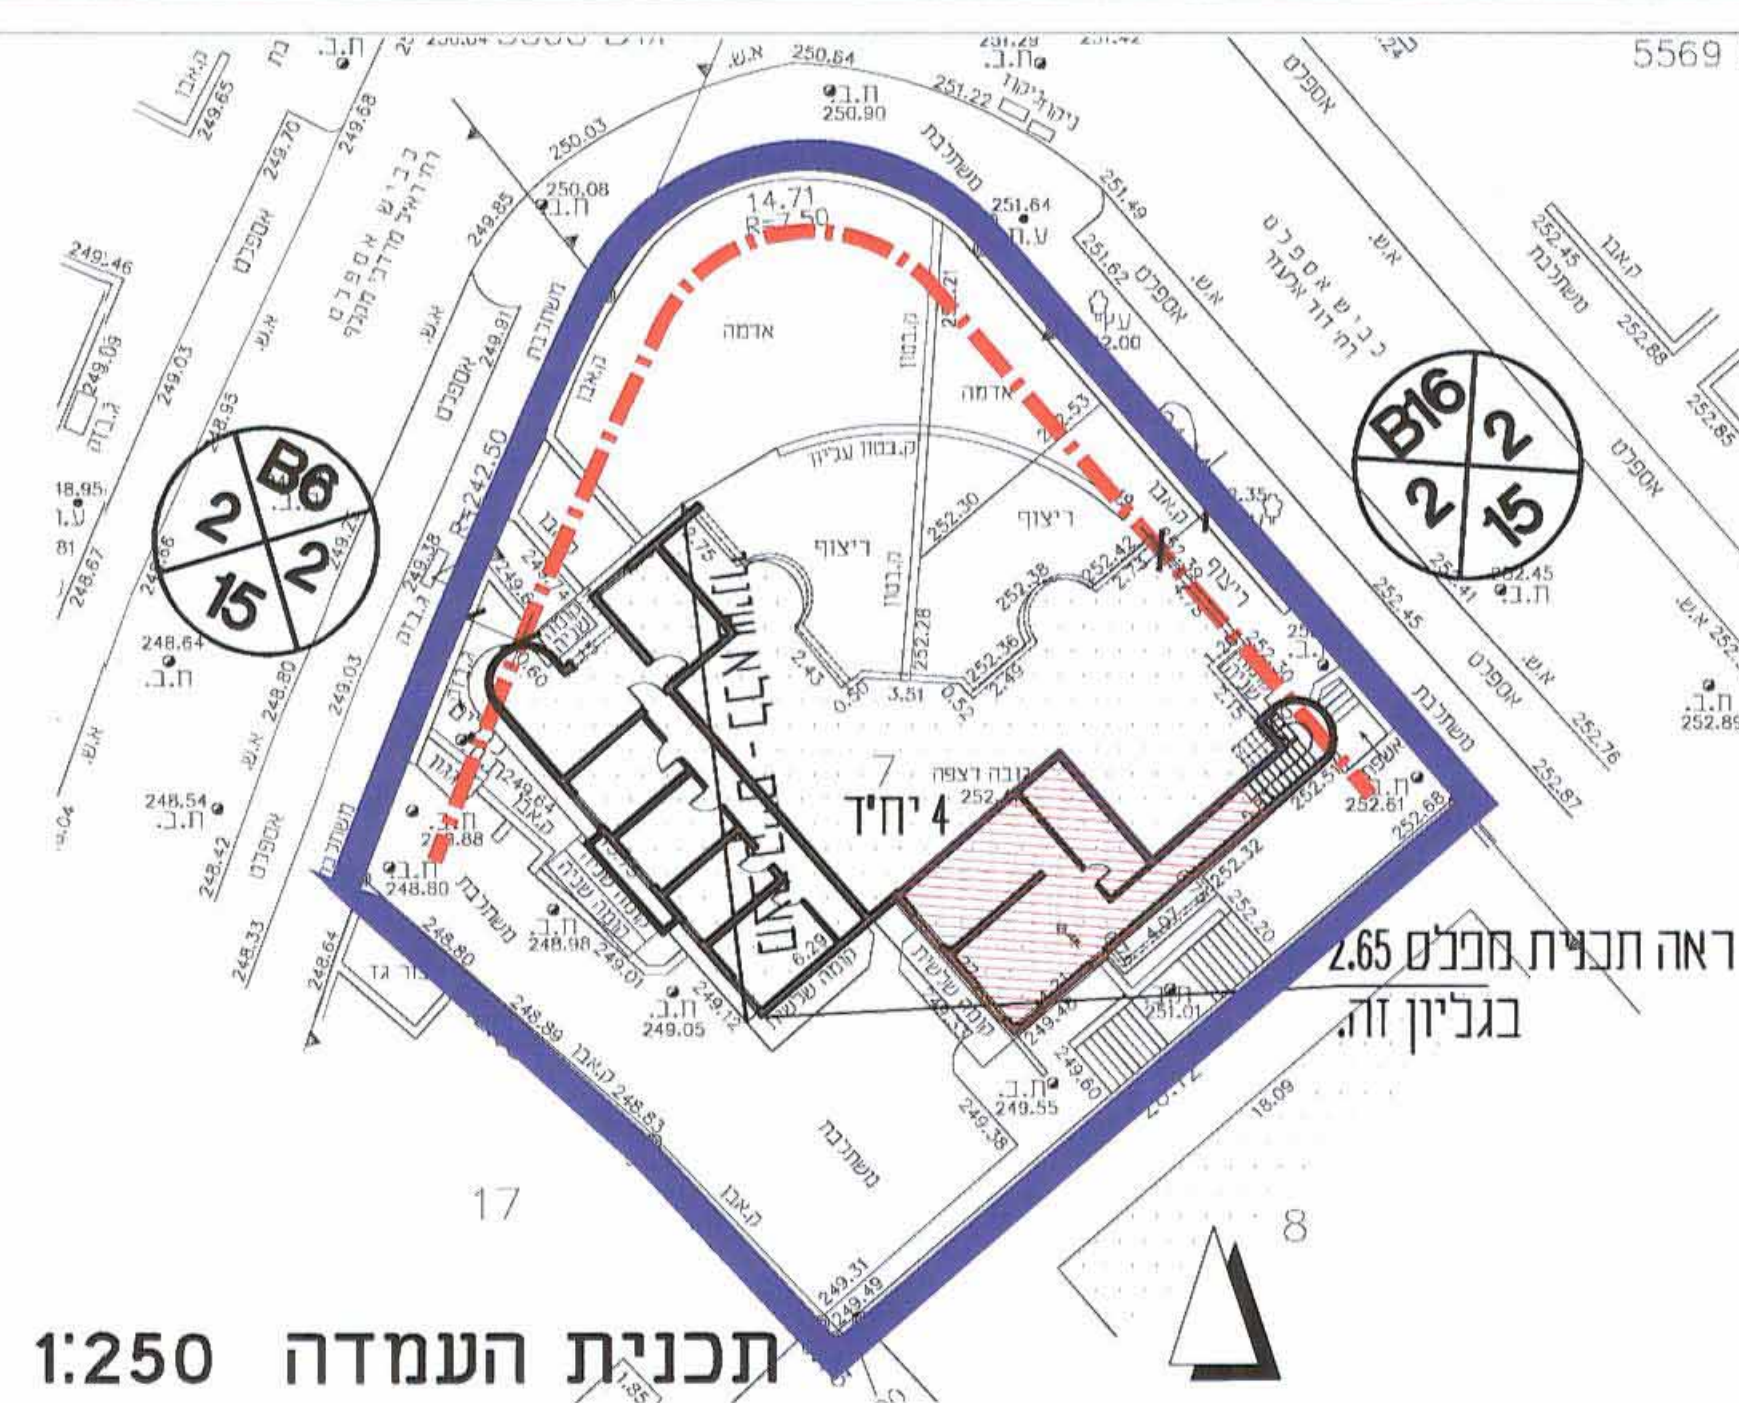


תכנית העמדה 1:250

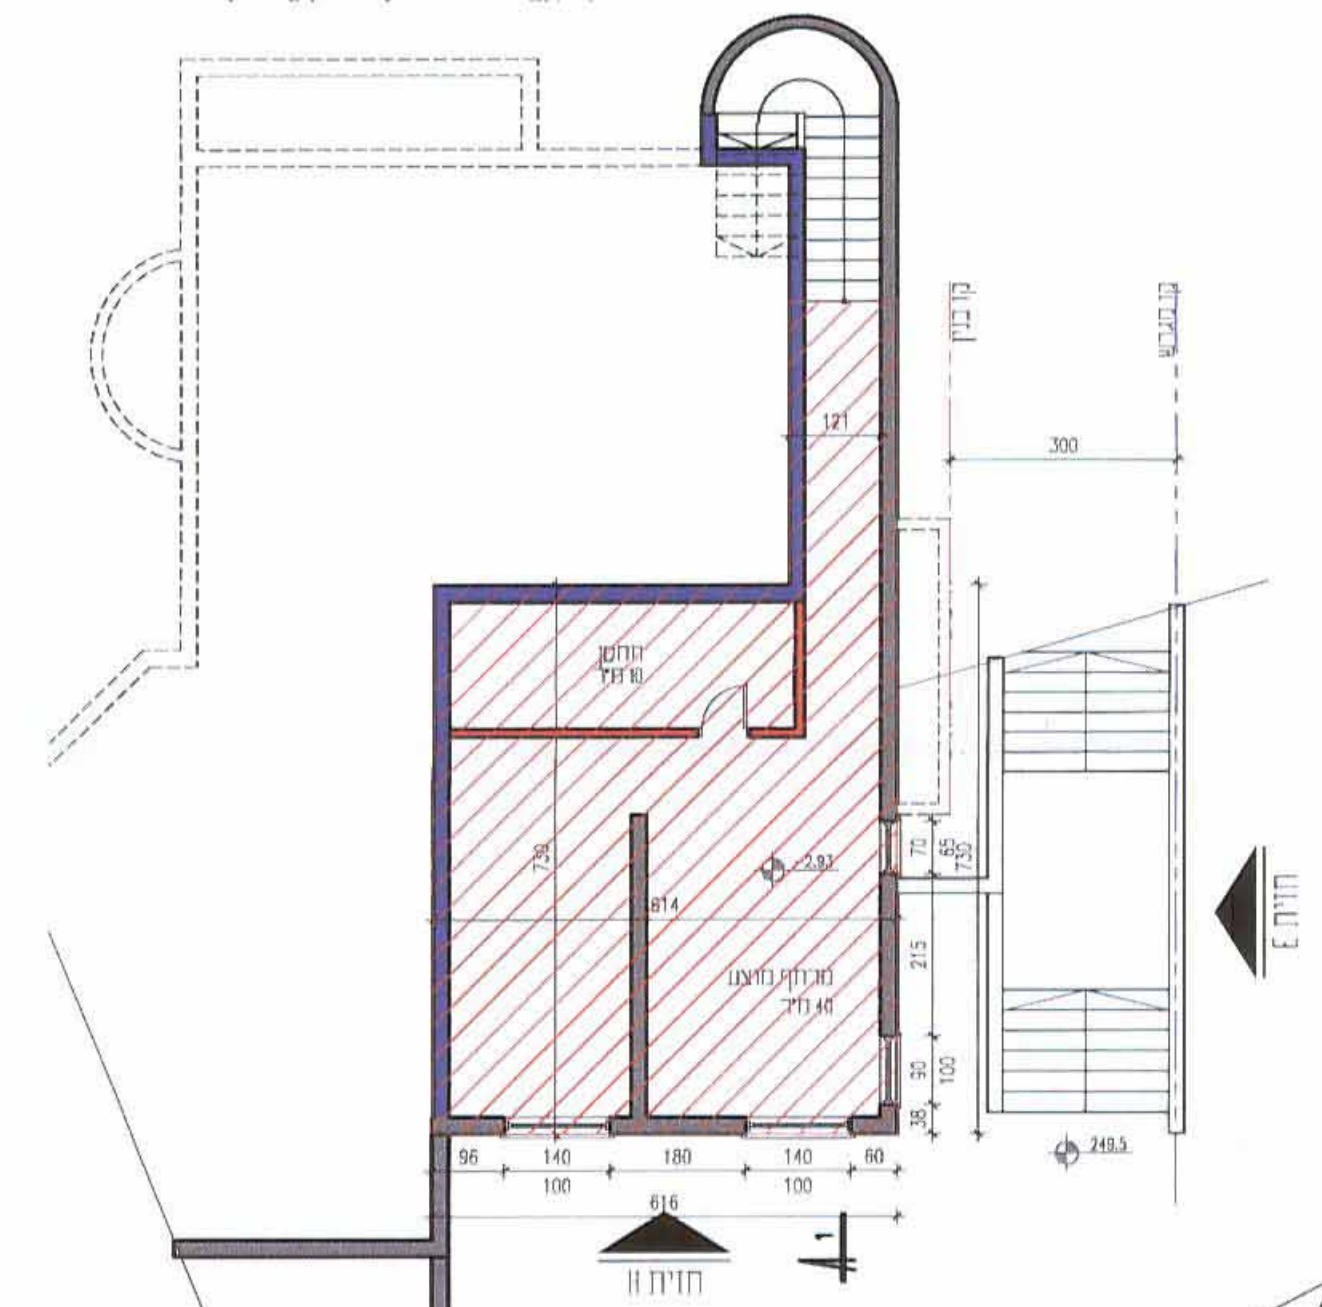


תכנית מפלס 2.65 - 1:100

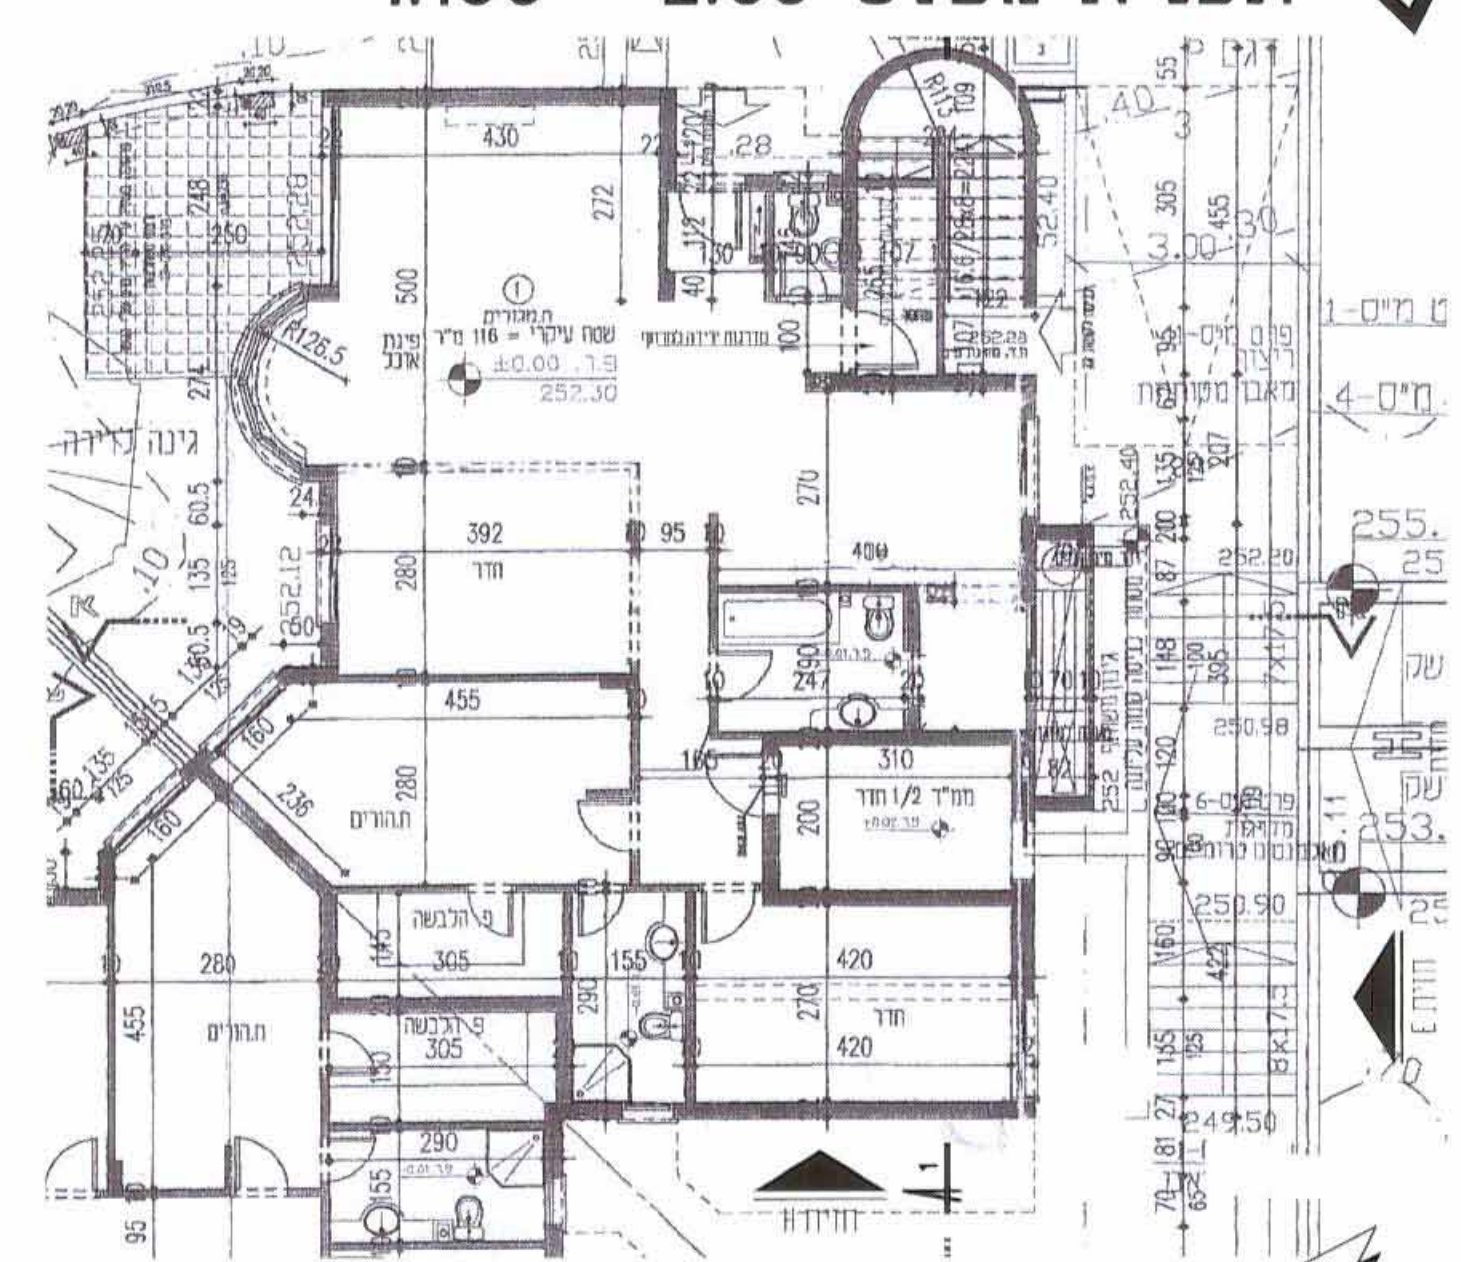


תכנית מפלס 0.00 1:100

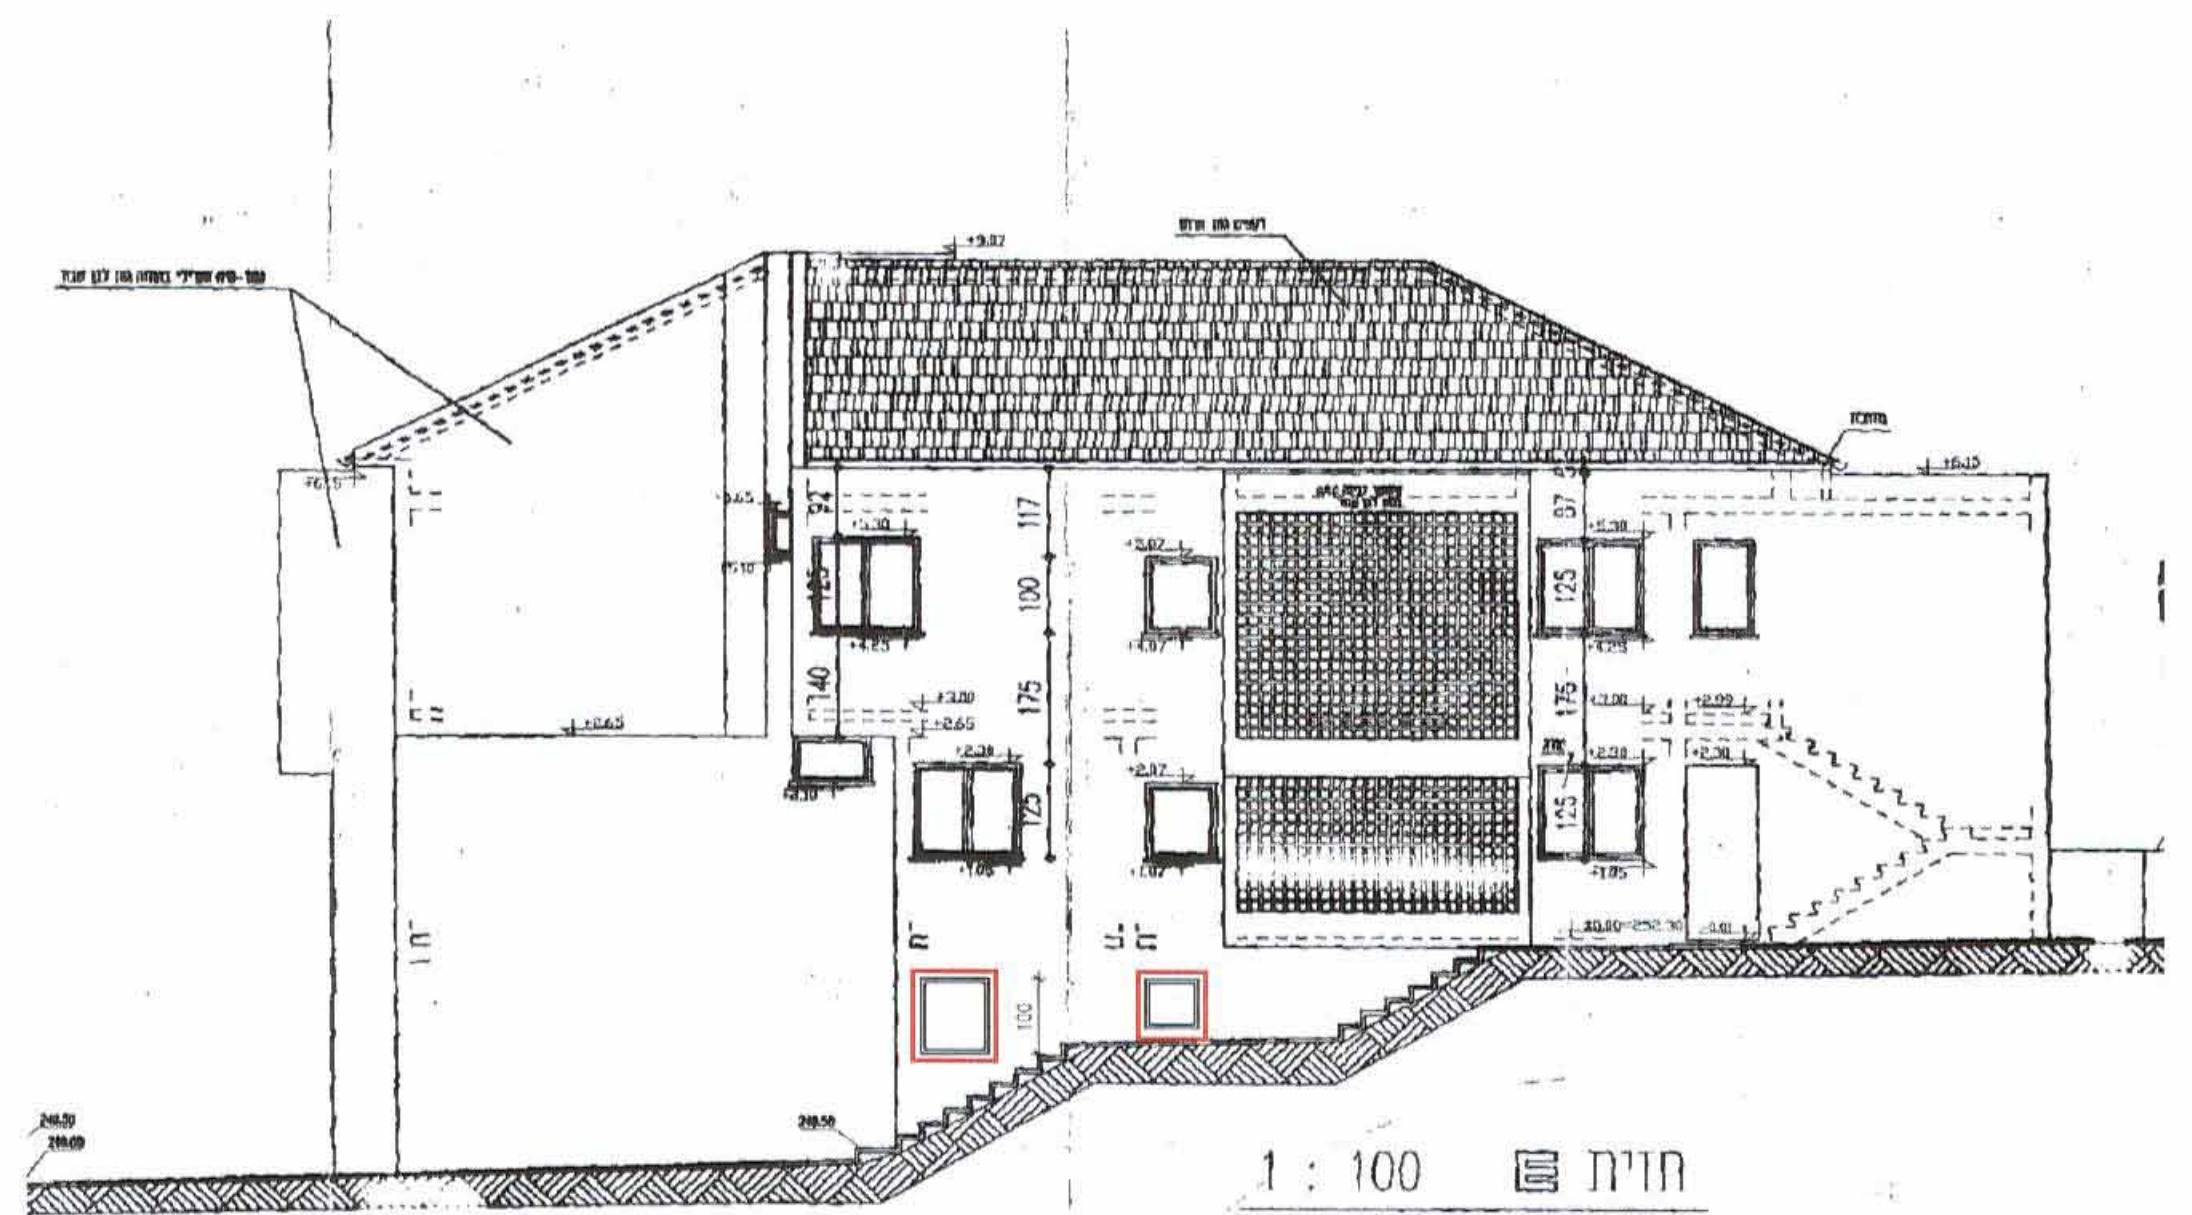

חזית 1:100
מ'גרש - 301p4

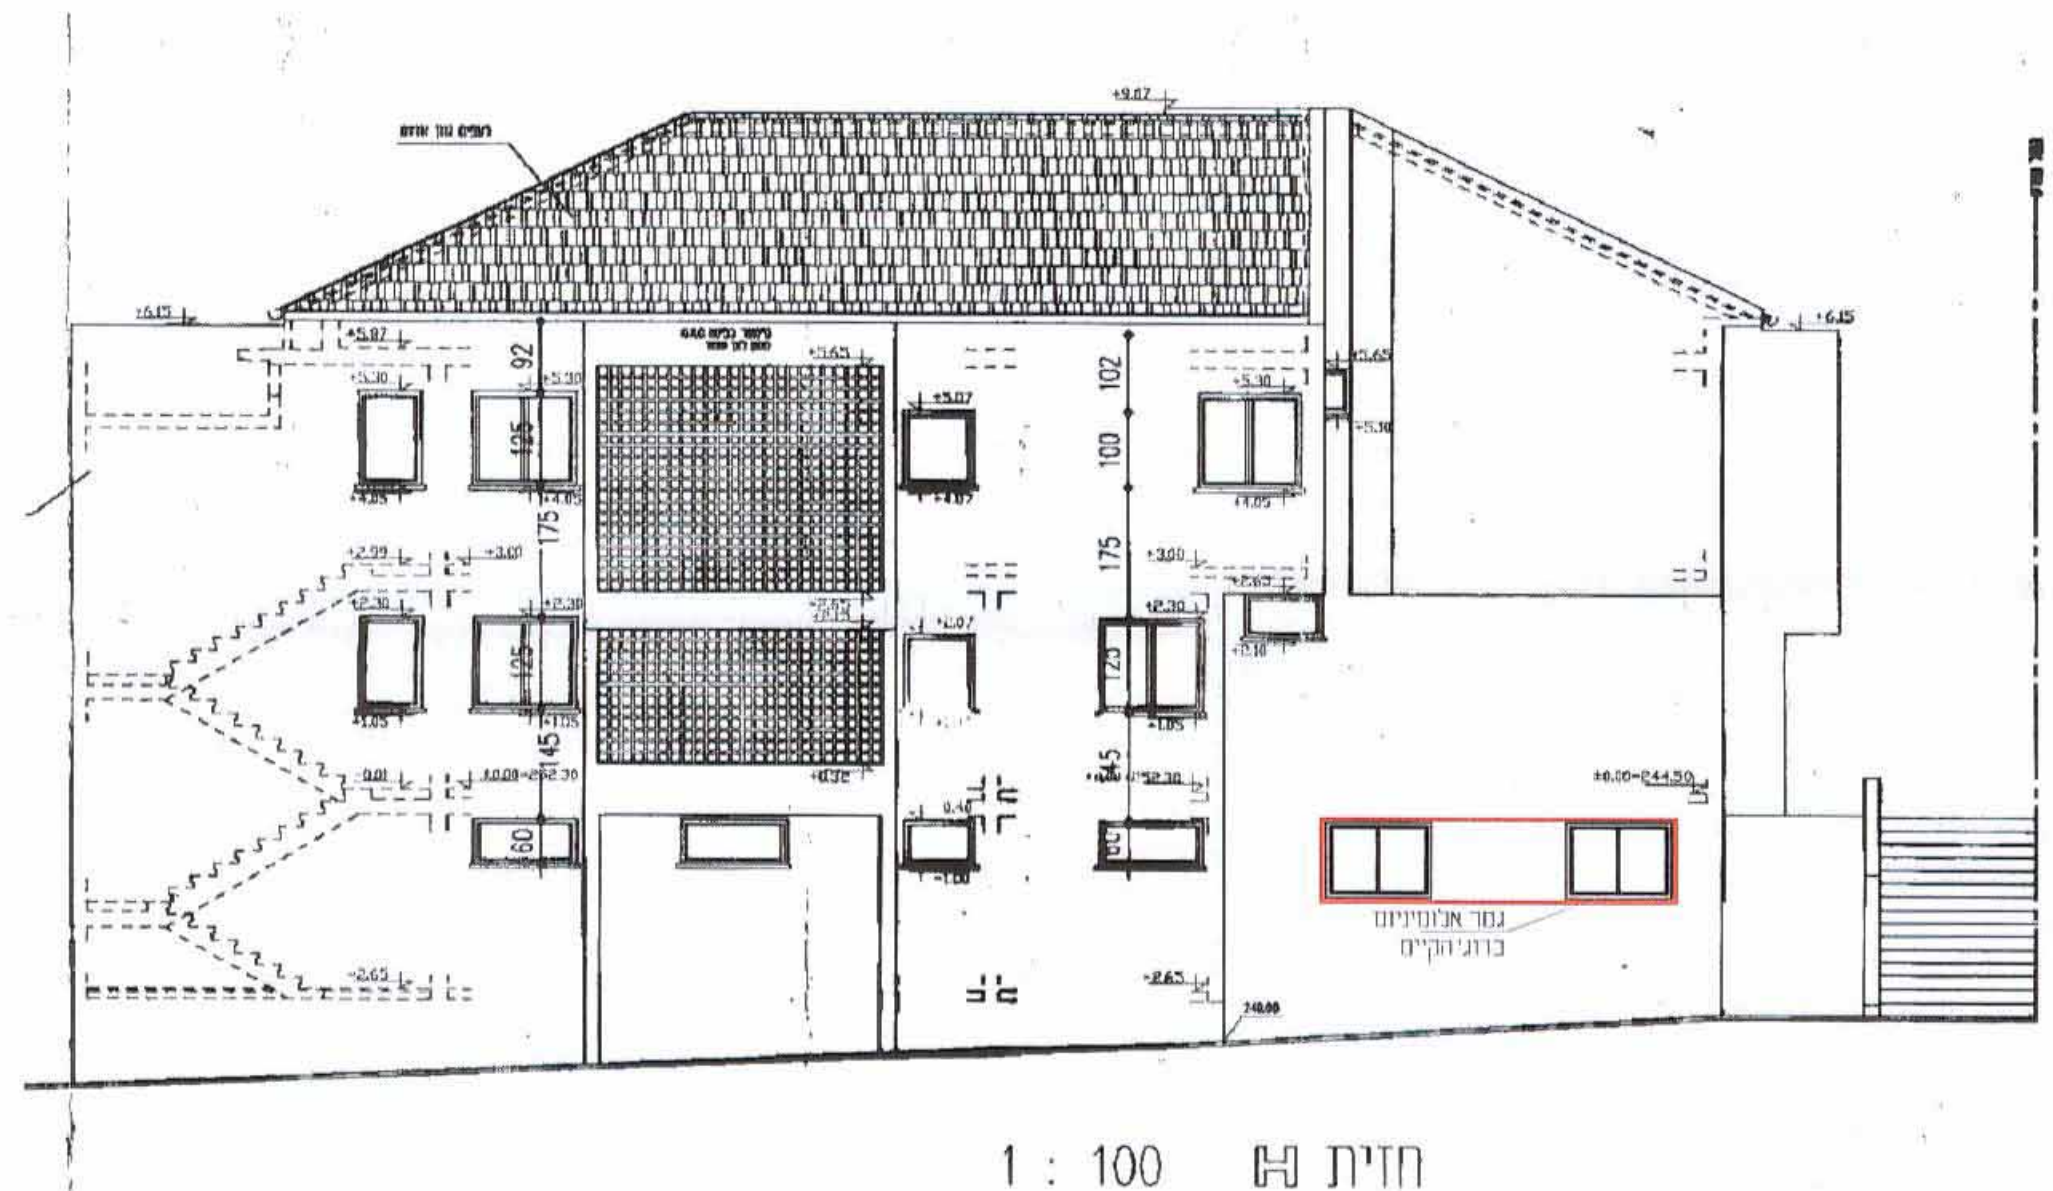

חזית 1:100
מ'גרש - 301p4

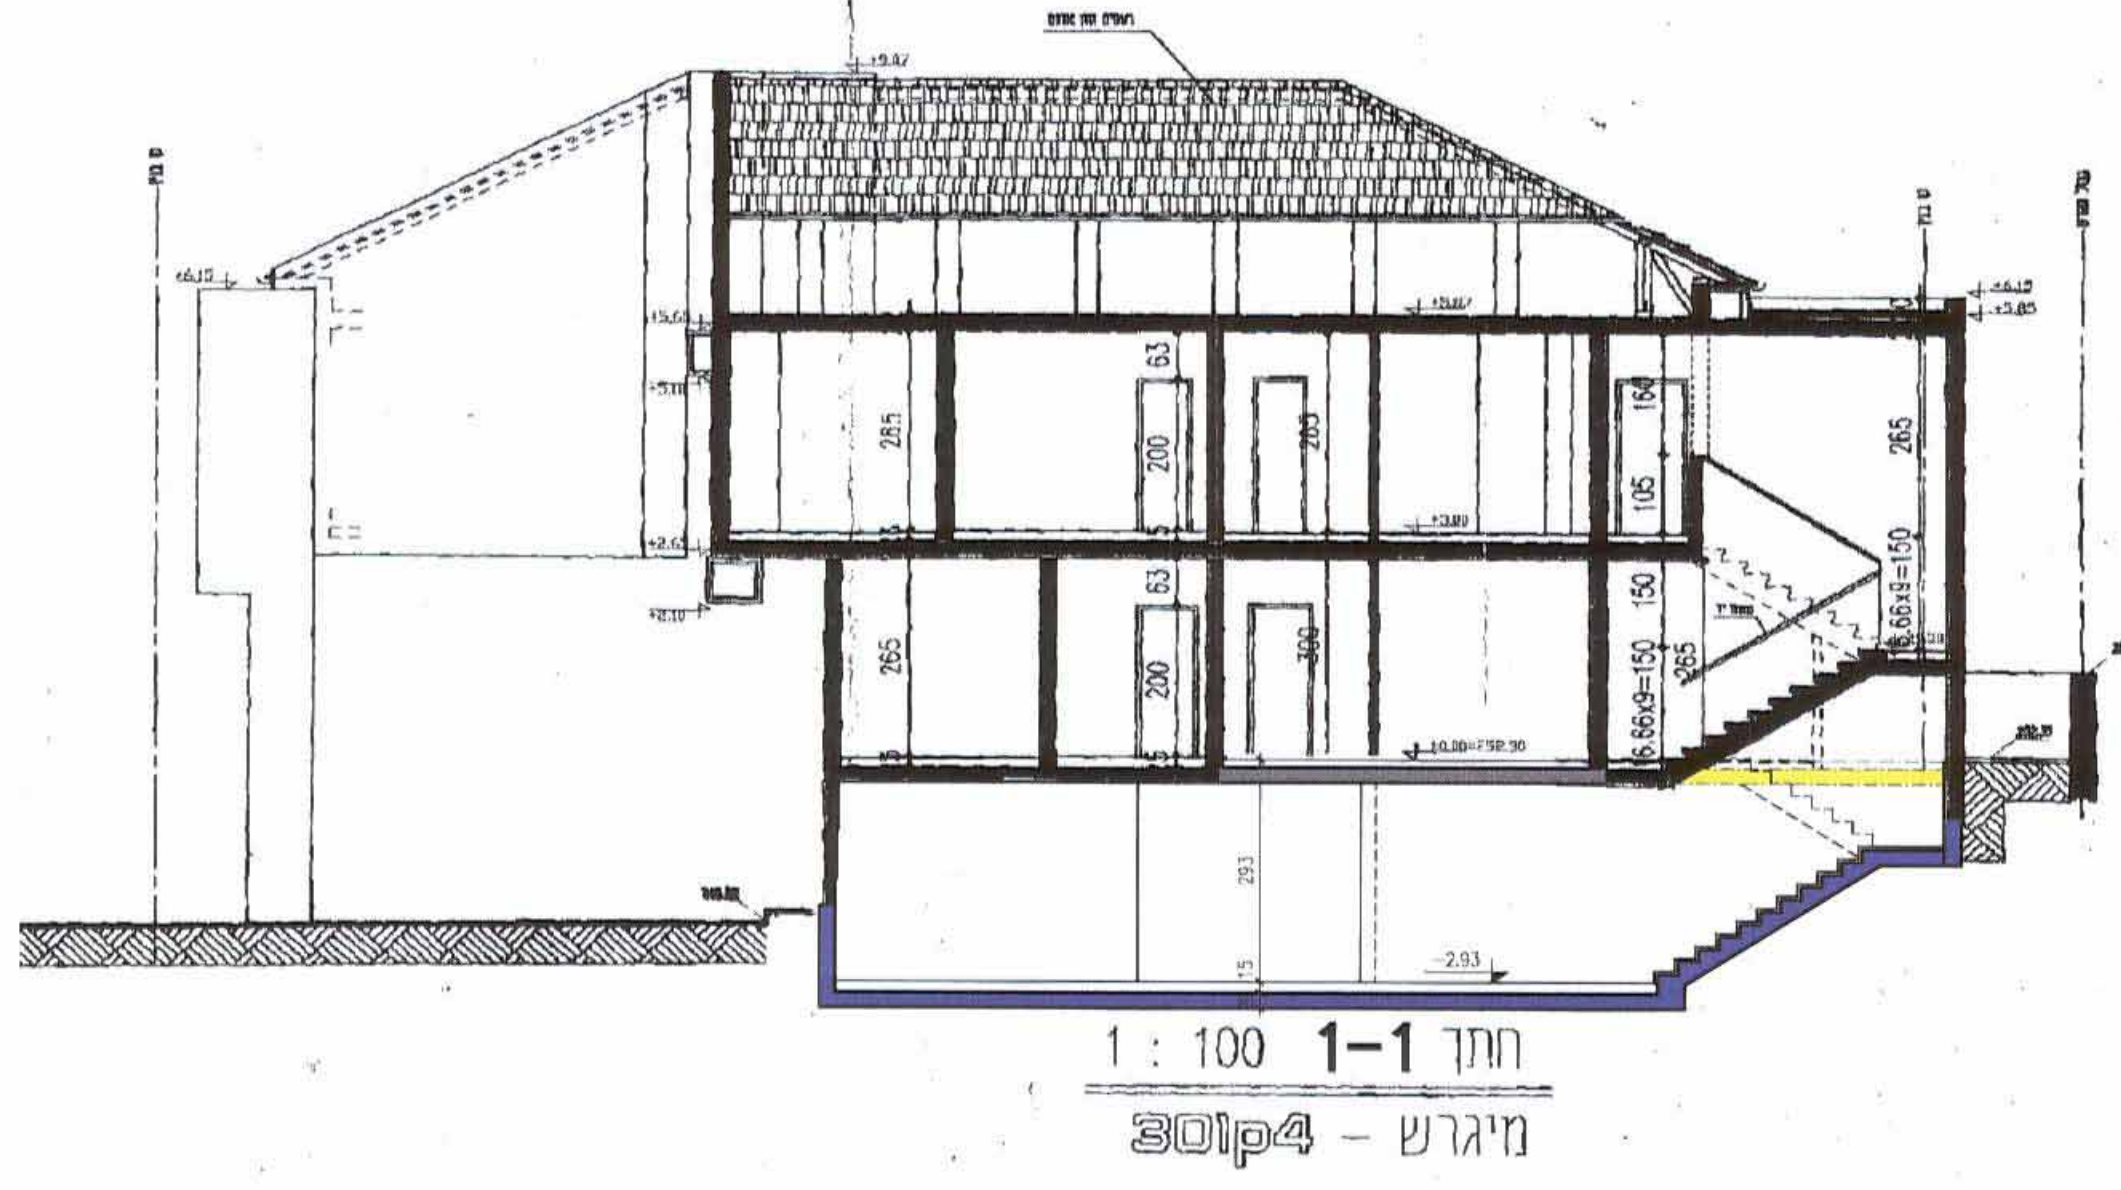

חזית 1-1:100
מ'גרש - 301p4