



מ.ד. אשכנזי אדריכלים  
בנימין 35 רחובות

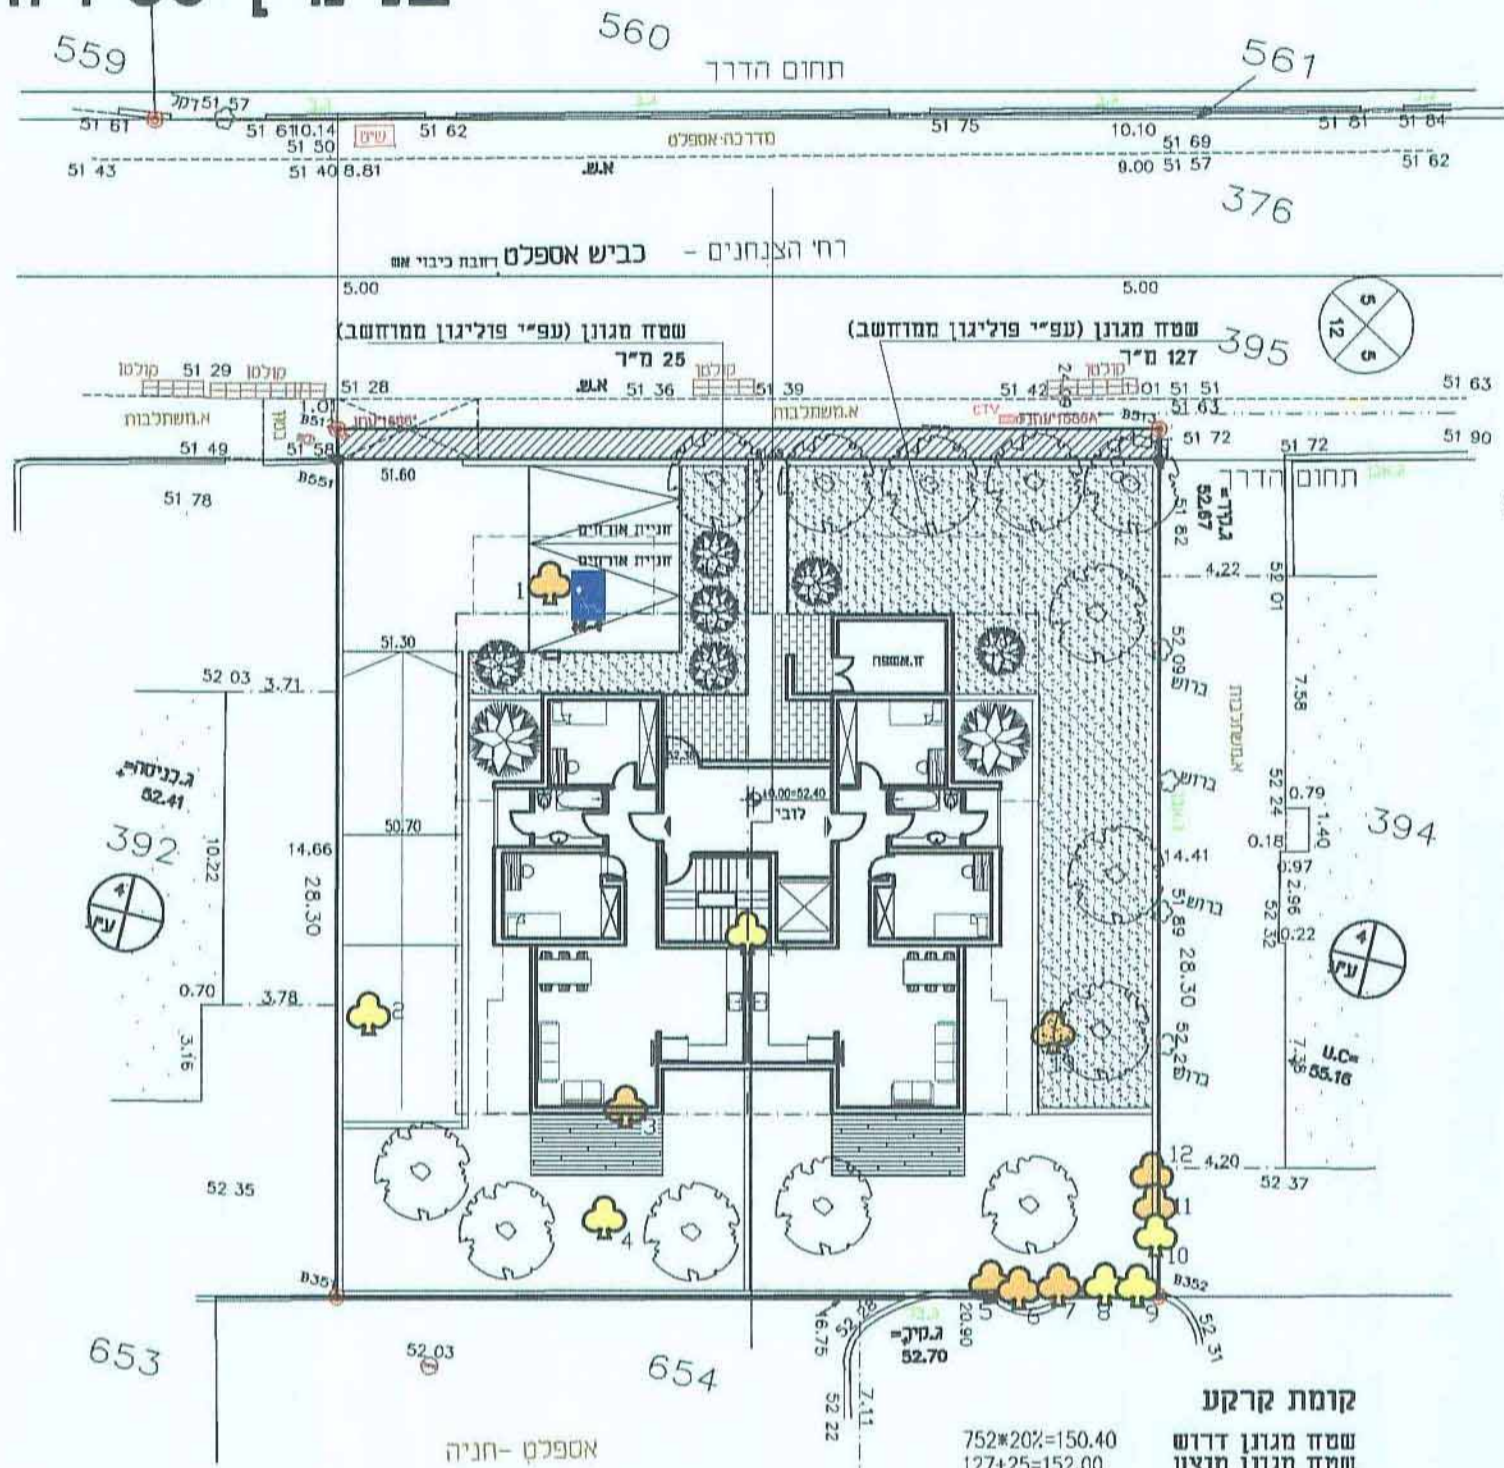

טבלת מאזן חניה


מס' סד	יעוד	שטח	יח"ד	תקן חניה	
				תקן	דרוש
1	מגורים	752 מ"ר	14	1.5 מקומות חניה ליח"ד	21
סה"כ		752 מ"ר	14		21

2+ חניות אורחים במגרש

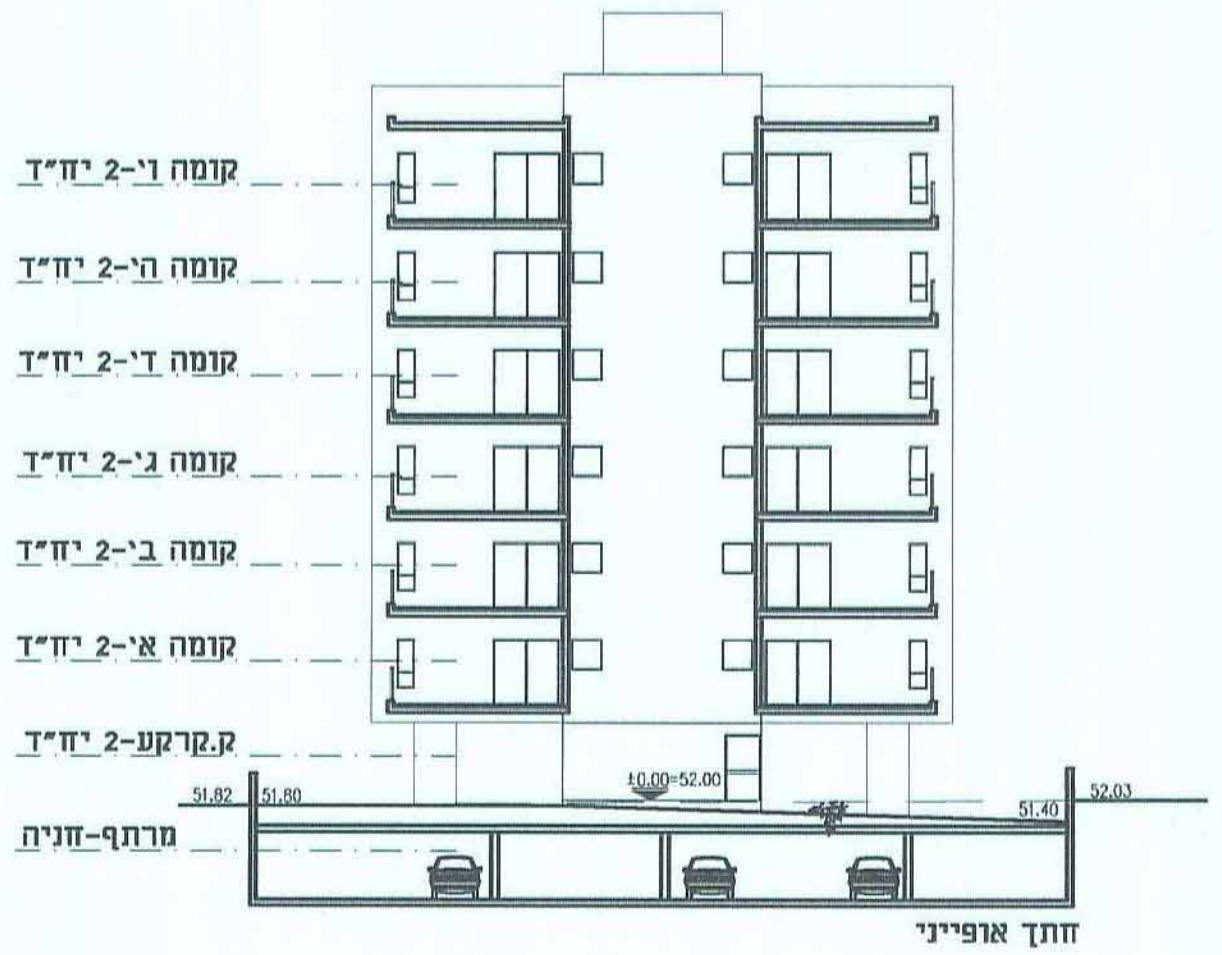

תכנית מסי רחל\400\א\30  
נספח בינוי וחניה מנחה  
קני"מ 1:250

4022064-100  
משרד הפנים  
מחוז מרכז  
6.11.2014  
נתקבל  
ניק מסי

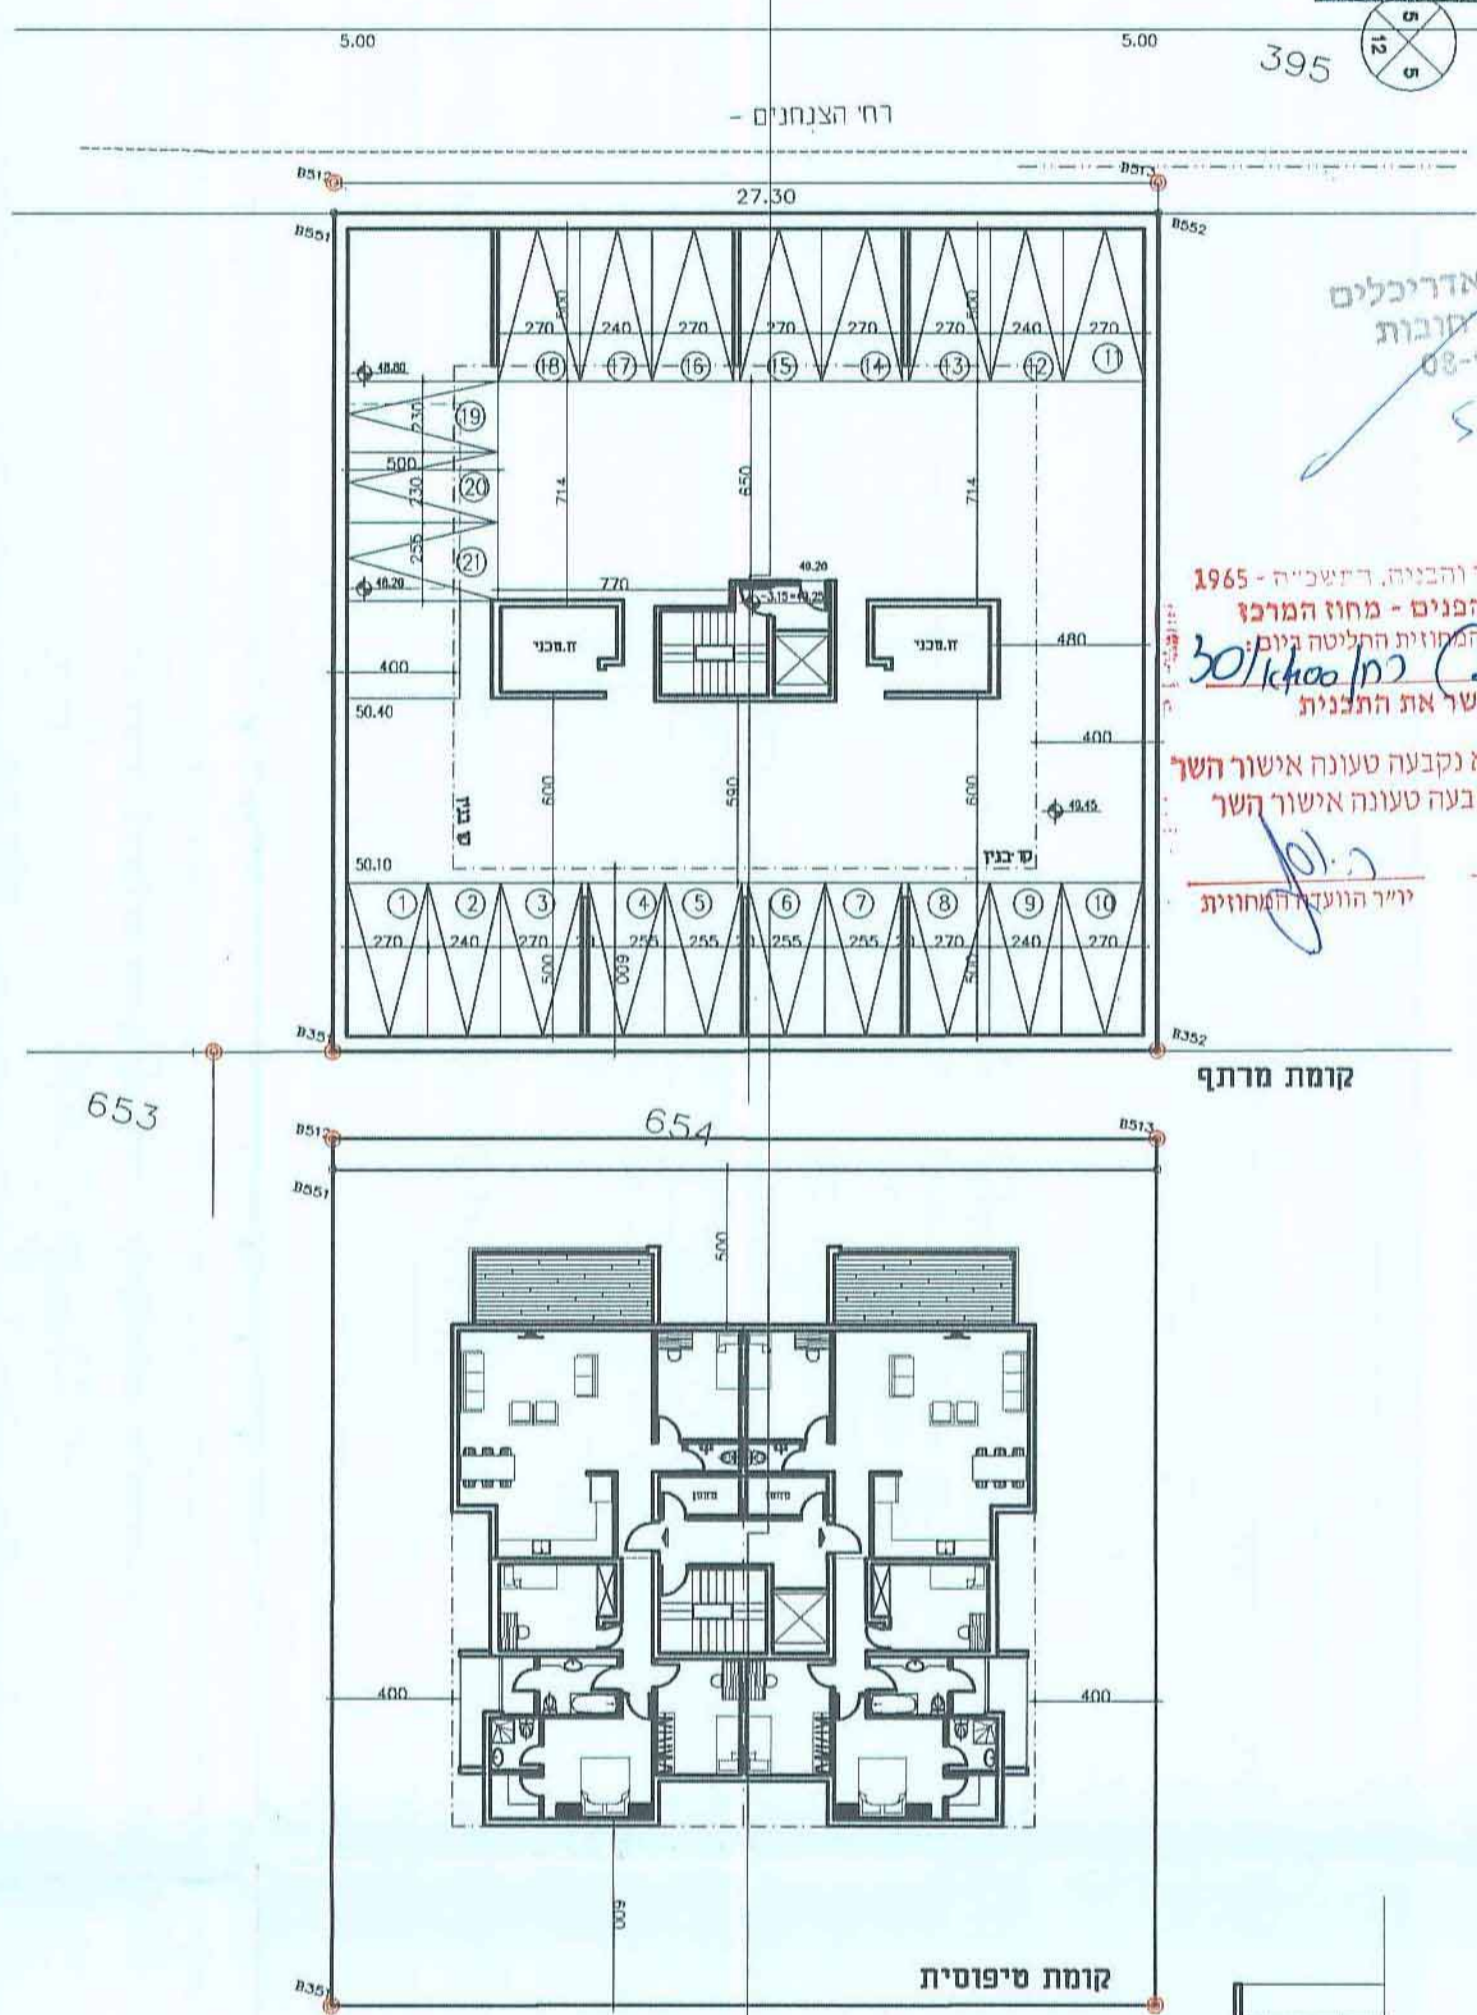

מ.ד. אשכנזי אדריכלים  
בנימין 35 רחובות  
08-9465764  
5.11.14

חוק התכנון והבניה, דתשכ"ה - 1965  
משרד הפנים - מחוז המרכז  
הוועדה המקומית לתכנון ובניה  
30/1400 (בכ"ר 3/14)  
לאשר את התכנית

התכנית לא נקבעה טעונה אישור השר  
התכנית נקבעה טעונה אישור השר

י"ר הוועדה המחוזית  
תאריך 6.11.15

