


תכנית מסי מד/מק/20/1
תוספת זכויות בניה - תשרי 2, מודיעין
תכנית מפורטת
נספח בינוי

משרד הפנים
מחוז מרכז
24. 10. 2013
נתקבל
תיק מס'


משרד הפנים
מחוז מרכז
25. 11. 2013
נתקבל
תיק מס'

שמות וזהויות:


מגיש התכנית	מס' תשרי 2 דירה 5 מודיעין 08-979947 yomab40@yahoo.net	מס' תשרי 2 דירה 5 מודיעין 08-9266652
בעל הזכויות בזרק	מס' תשרי 2 דירה 5 מודיעין 08-979947 yomab40@yahoo.net	מס' תשרי 2 דירה 5 מודיעין 08-9266652
שורר התכנית	שורר פריזמן - ר.ג. פריזמן בנים שמואל גביר - חסון ארדקלי ד"ר ריצמן נ, רחובות, 76280 054-760902	שורר פריזמן - ר.ג. פריזמן בנים שמואל גביר - חסון ארדקלי ד"ר ריצמן נ, רחובות, 76280 054-760902

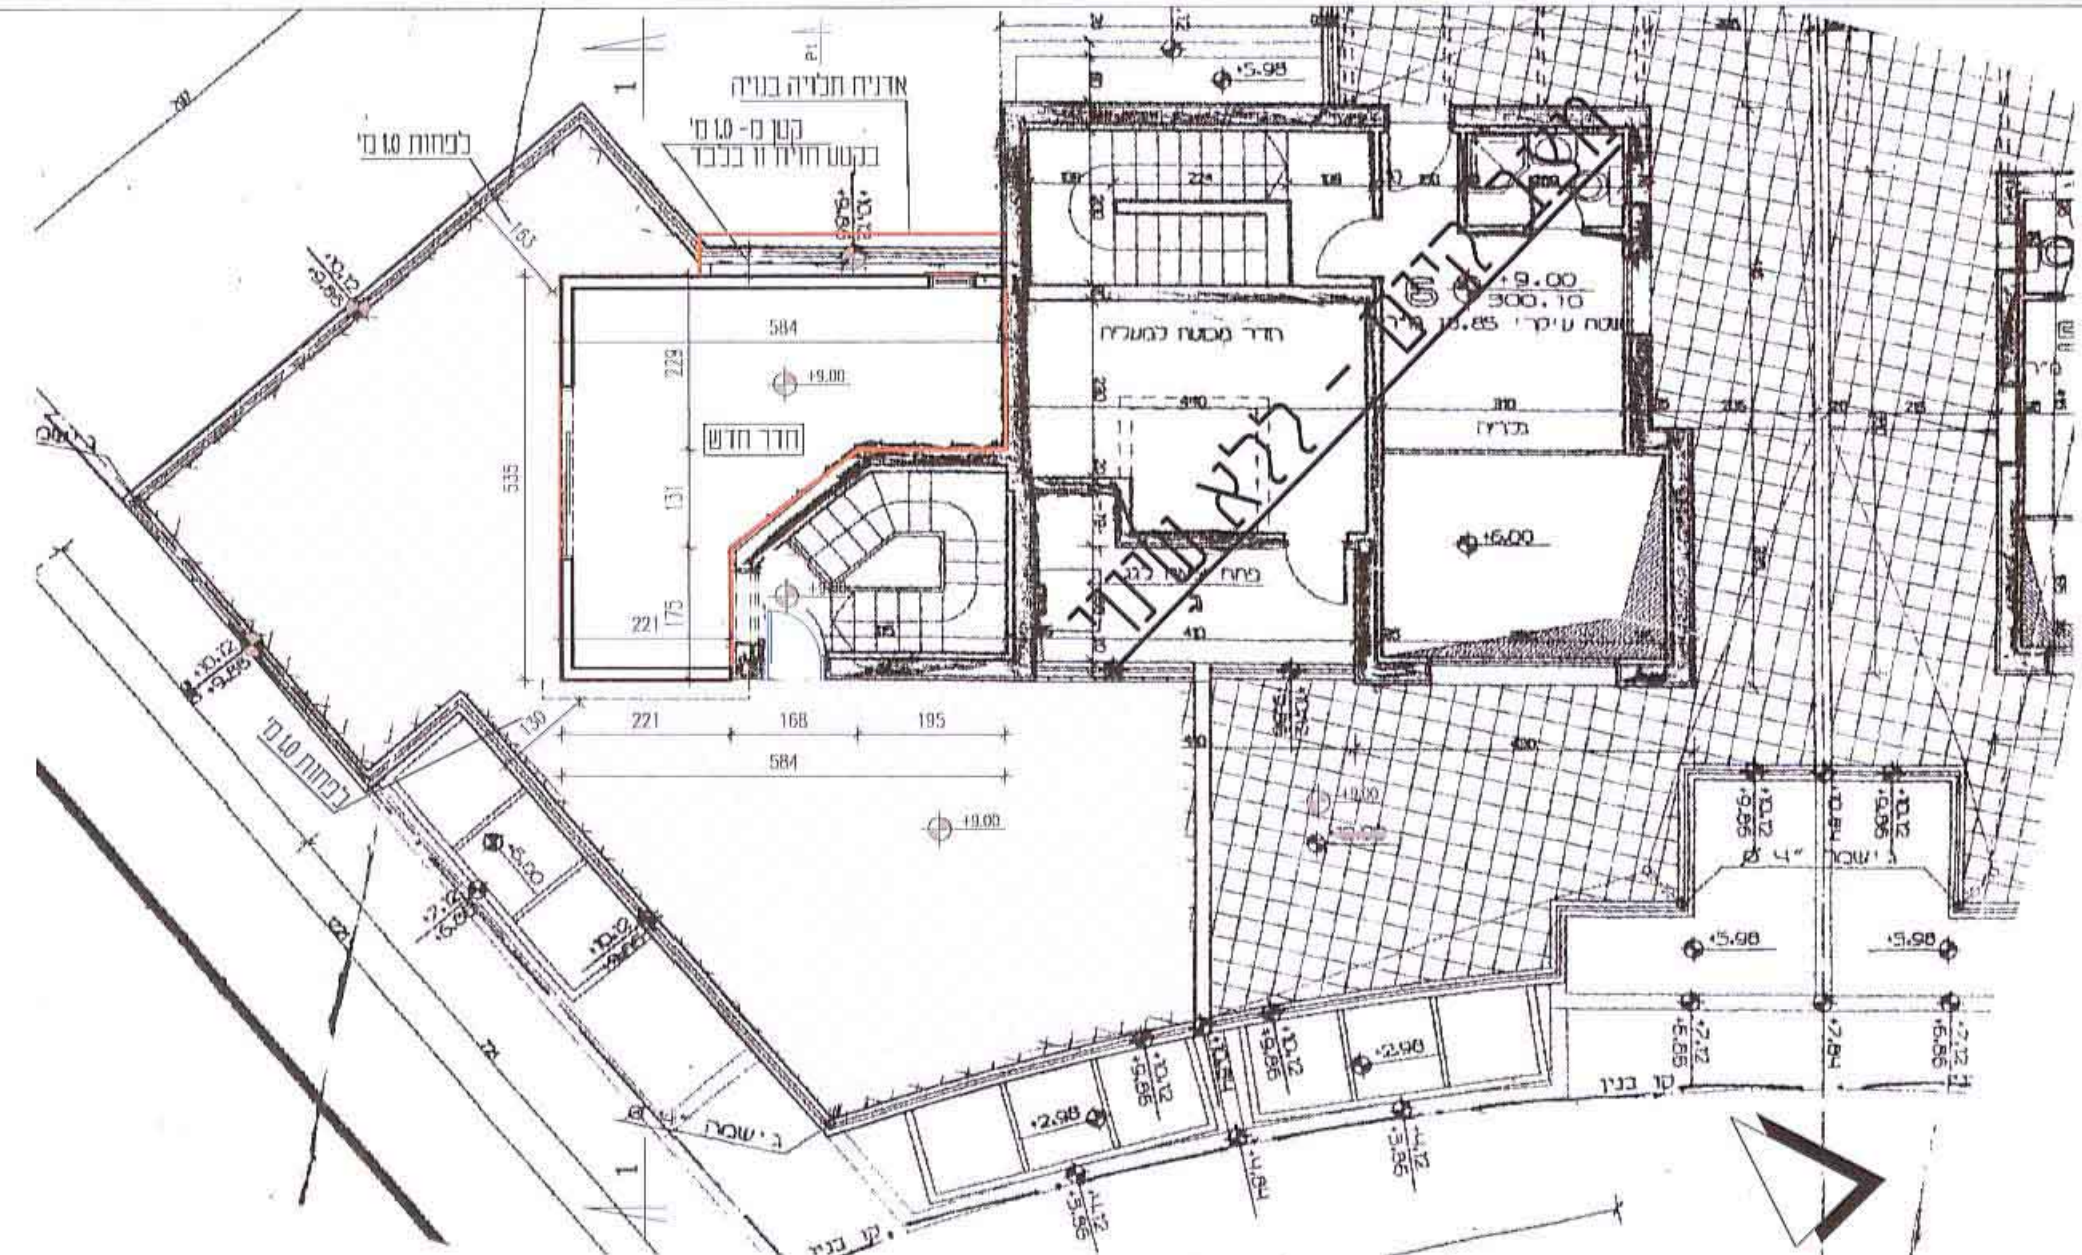


תכנית מפלס +9.00 1:100

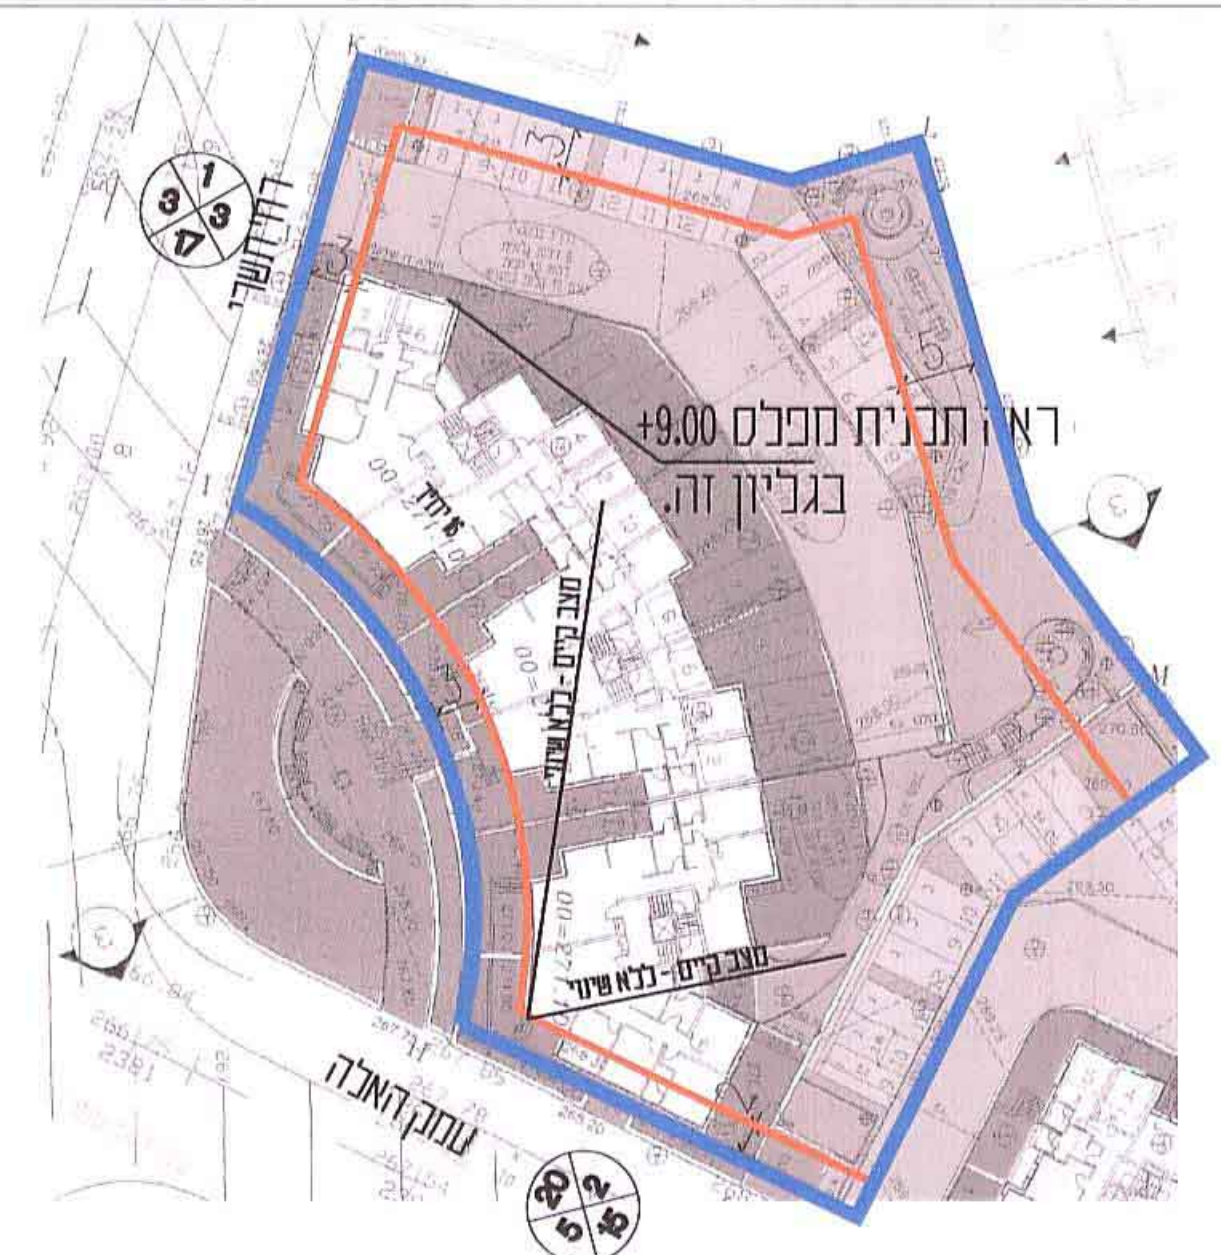


תכנית העמדה 1:500

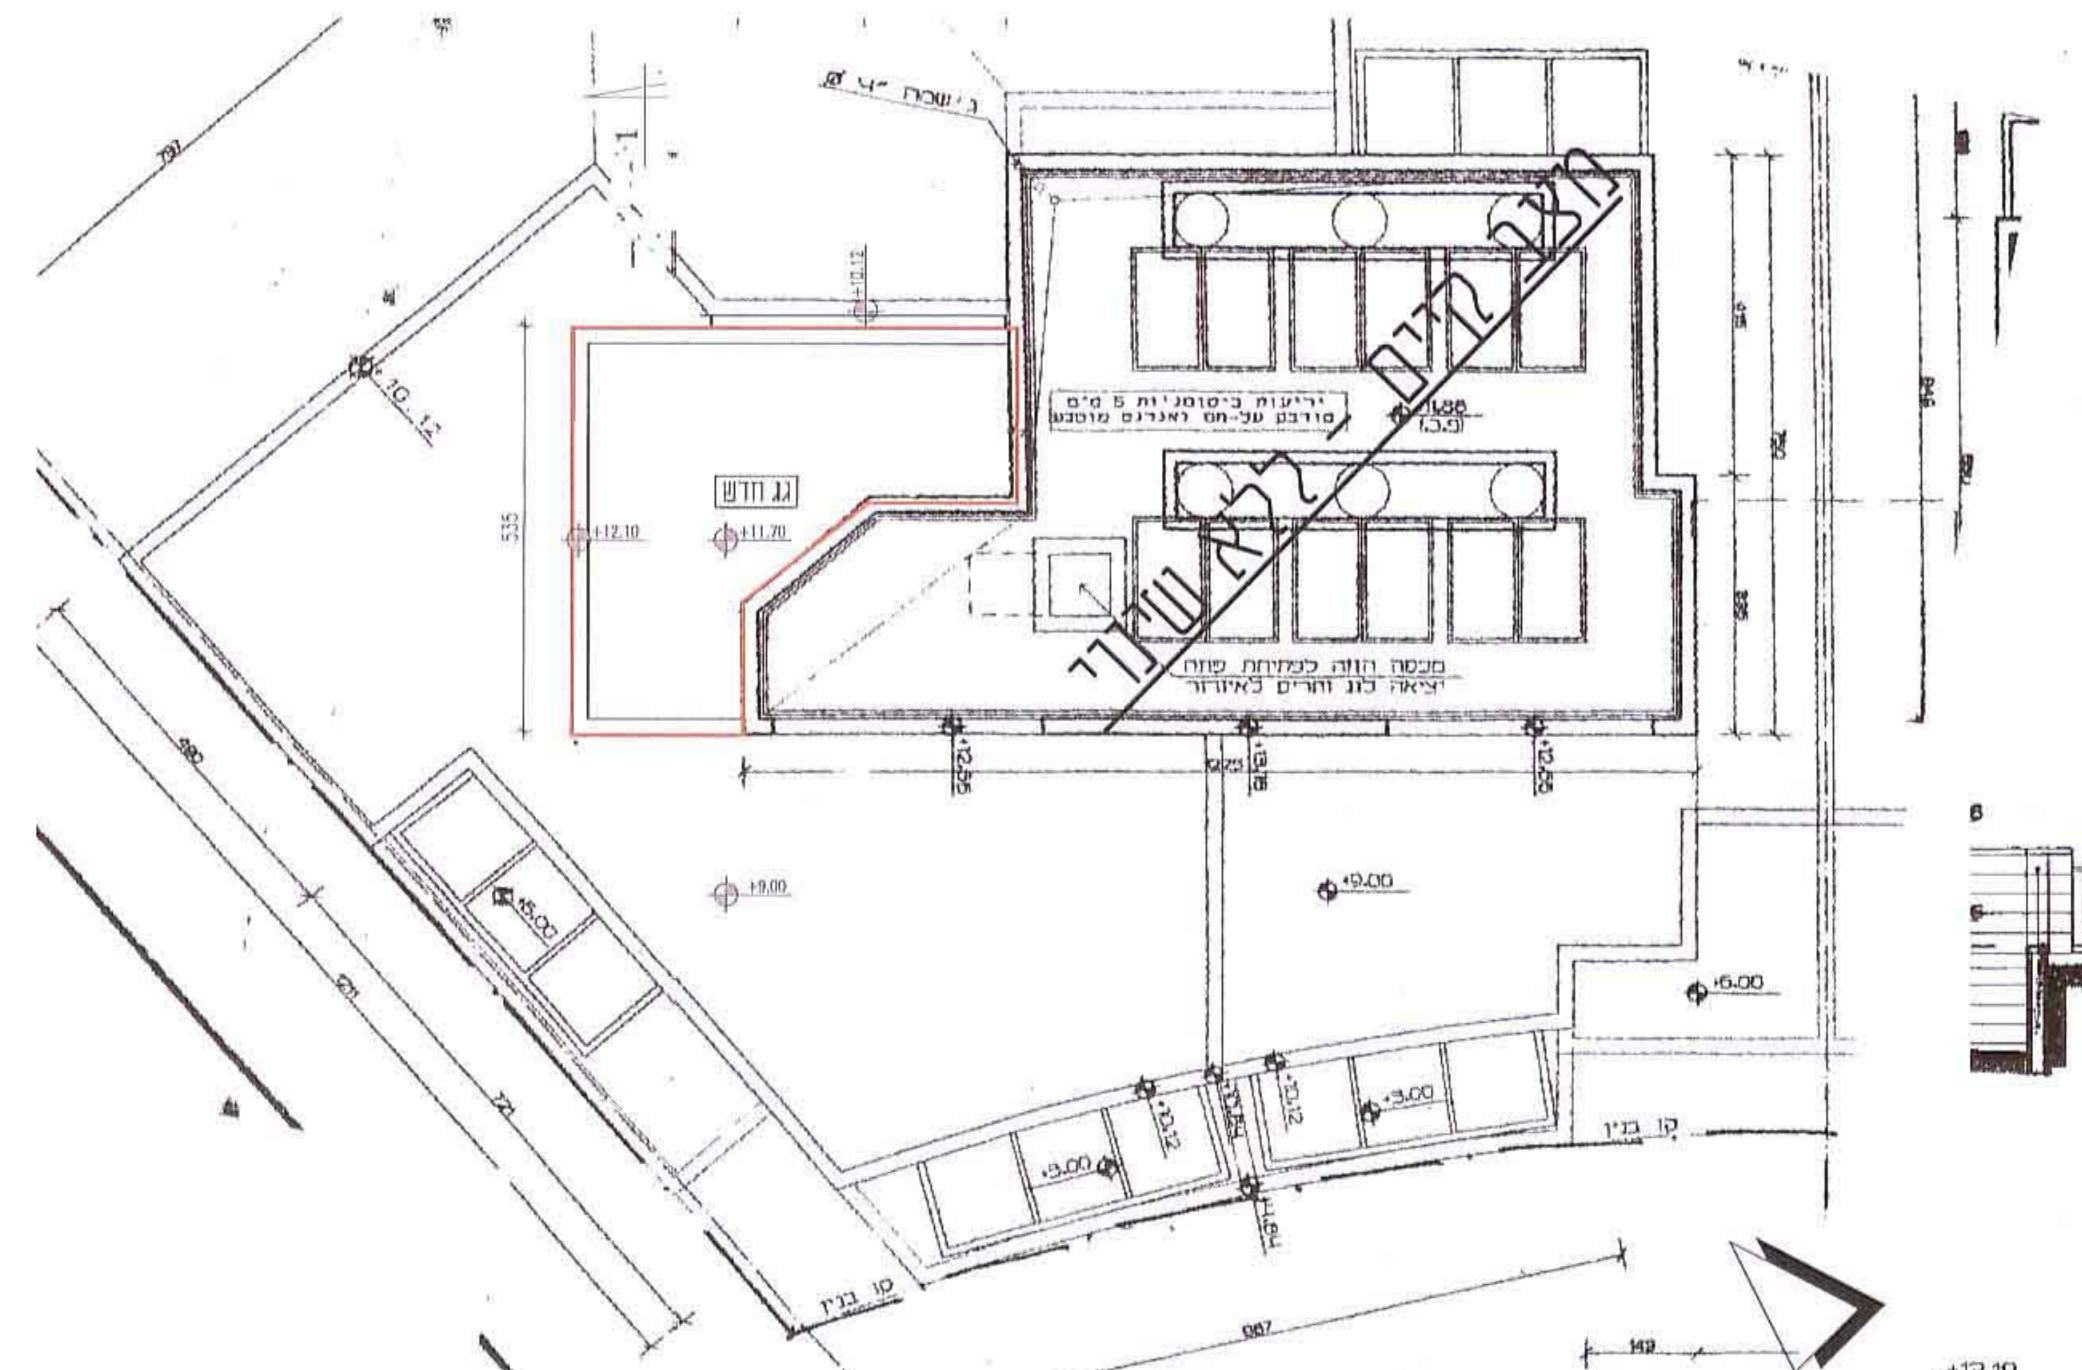


תכנית גגות 1:100

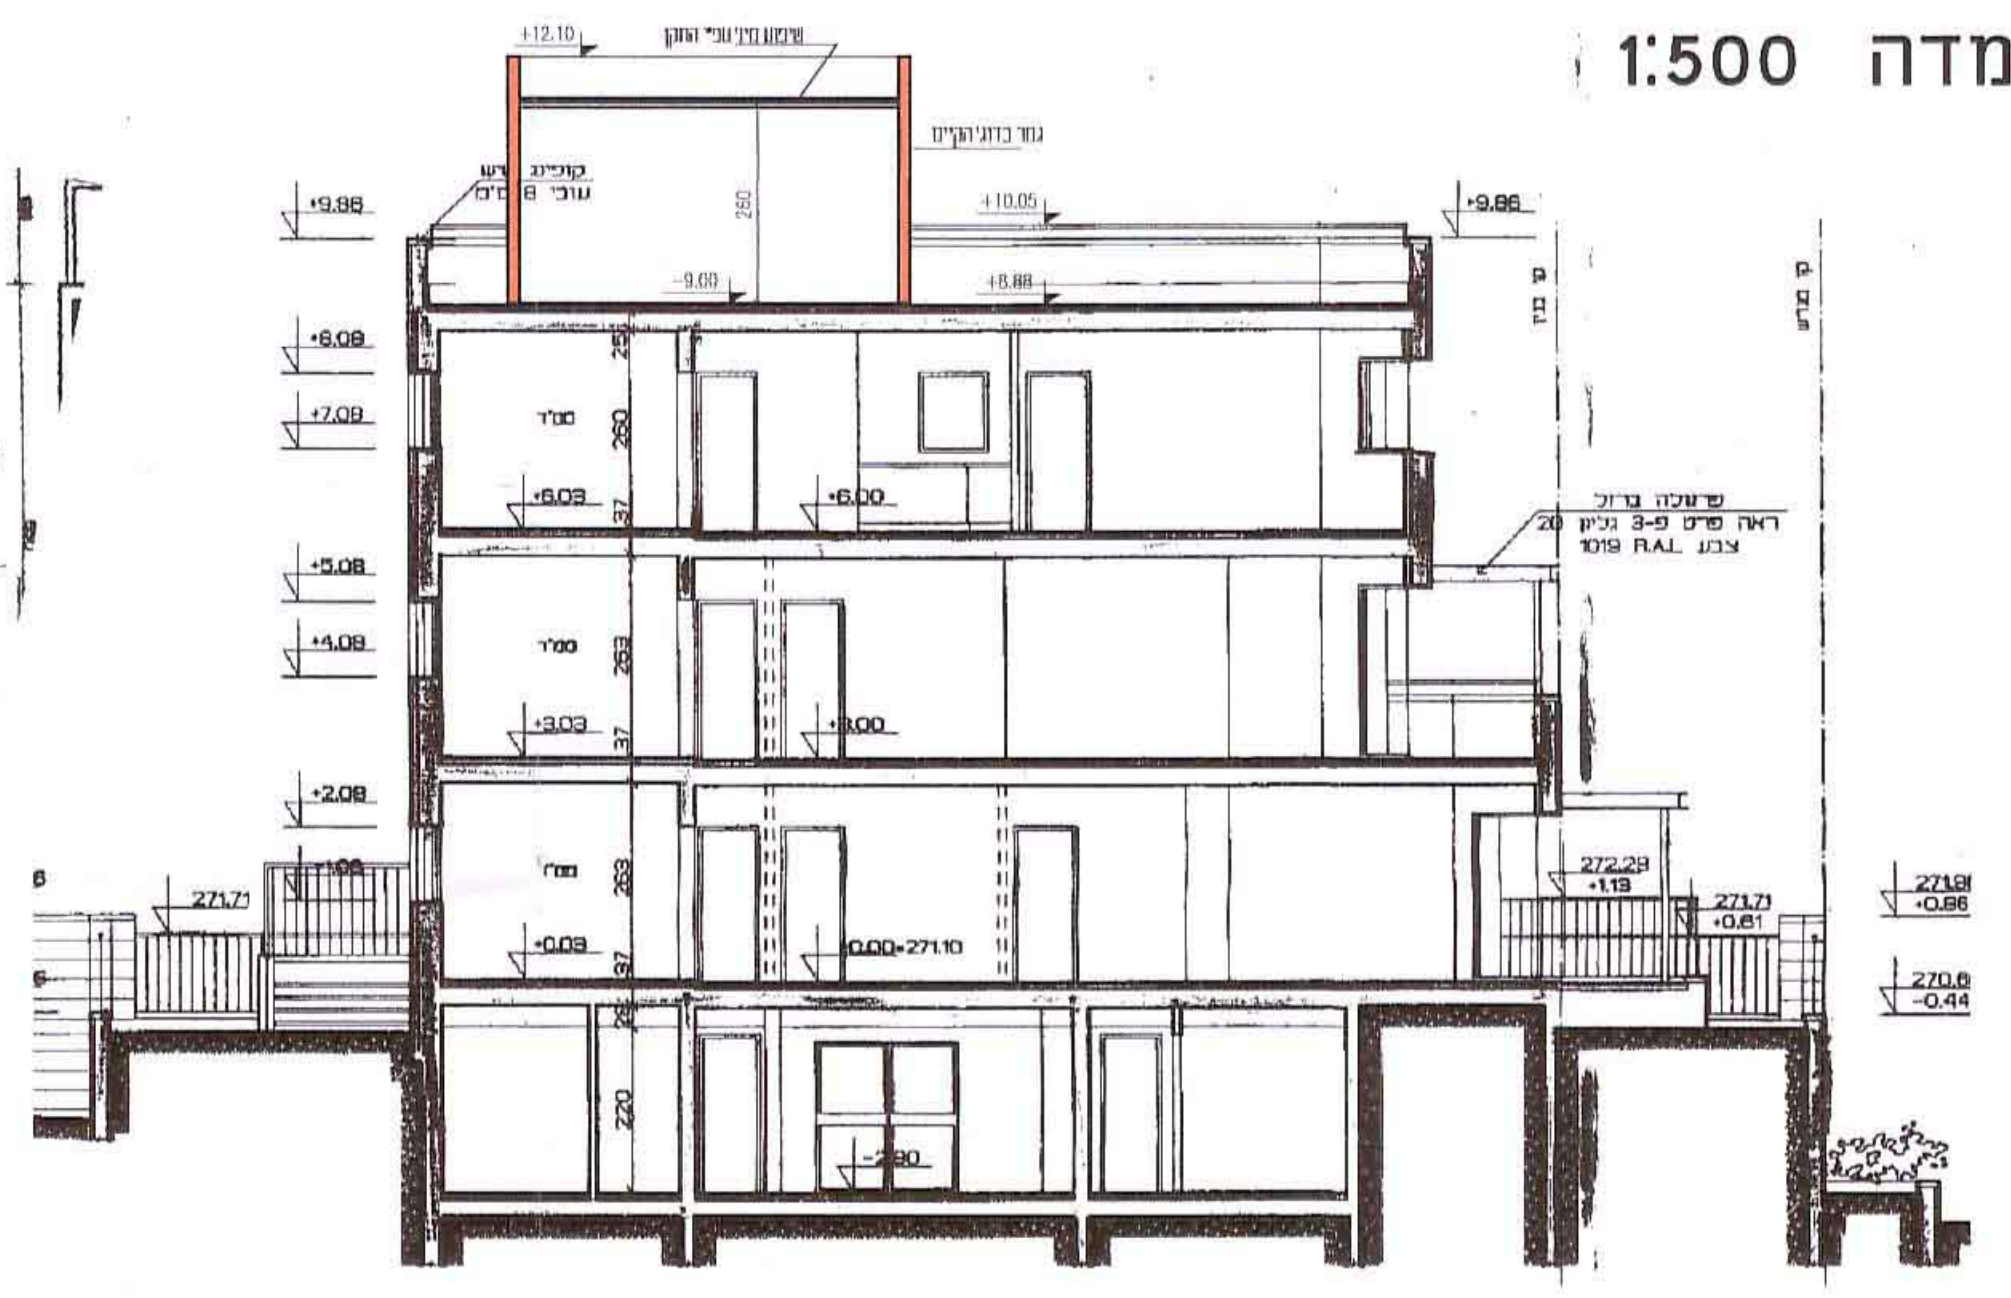


חתך 1-1 1:100

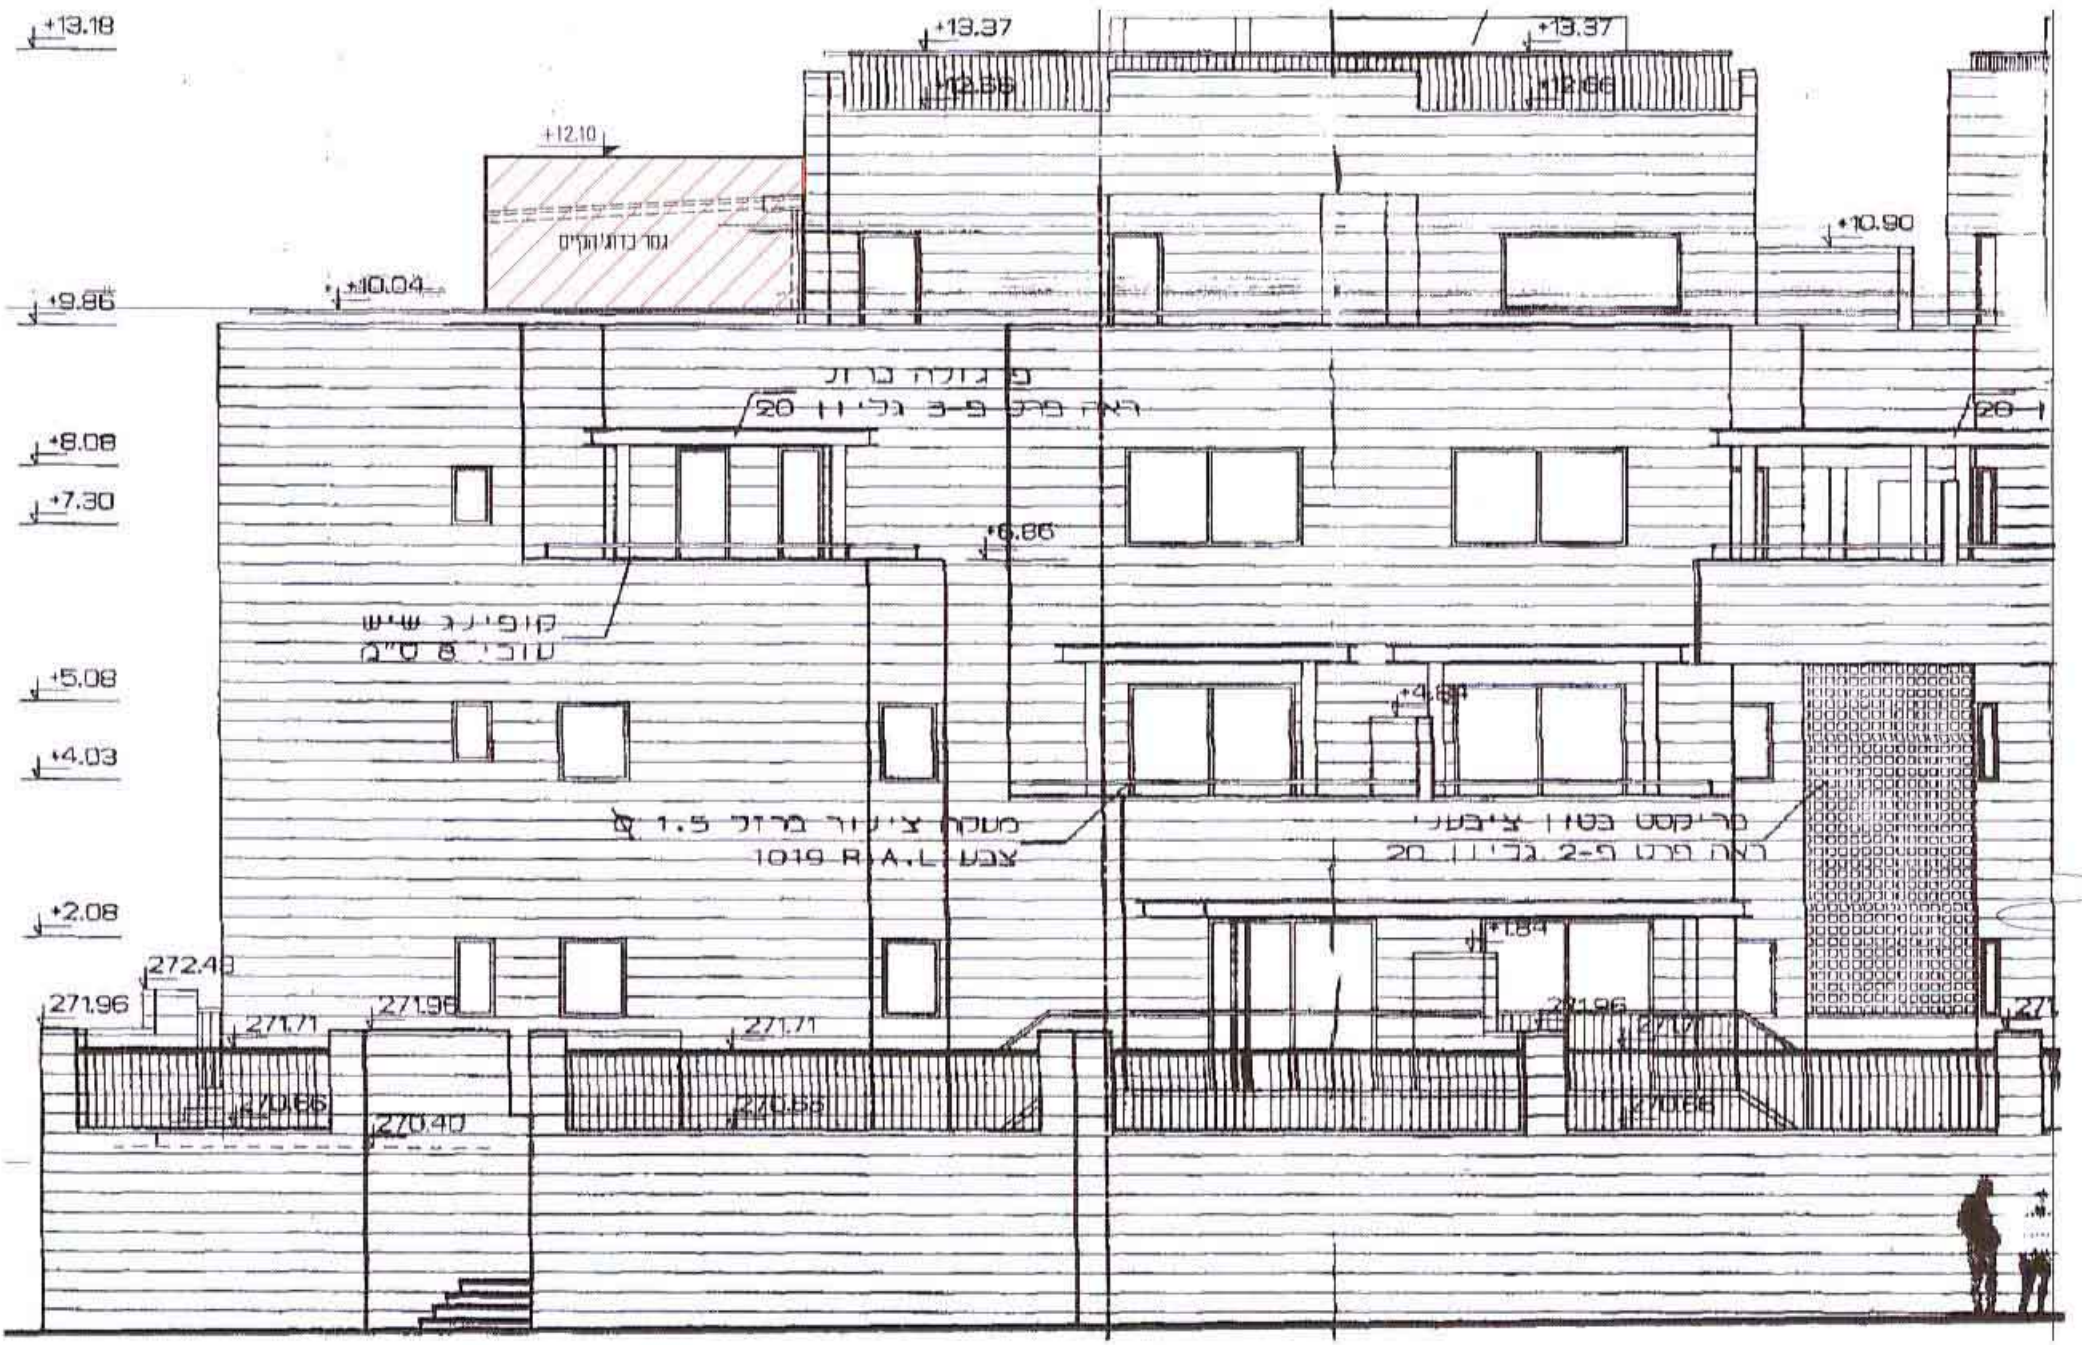

חזית קדמית-דרומית 1:100 חזית קדמית-מערבית 1:100

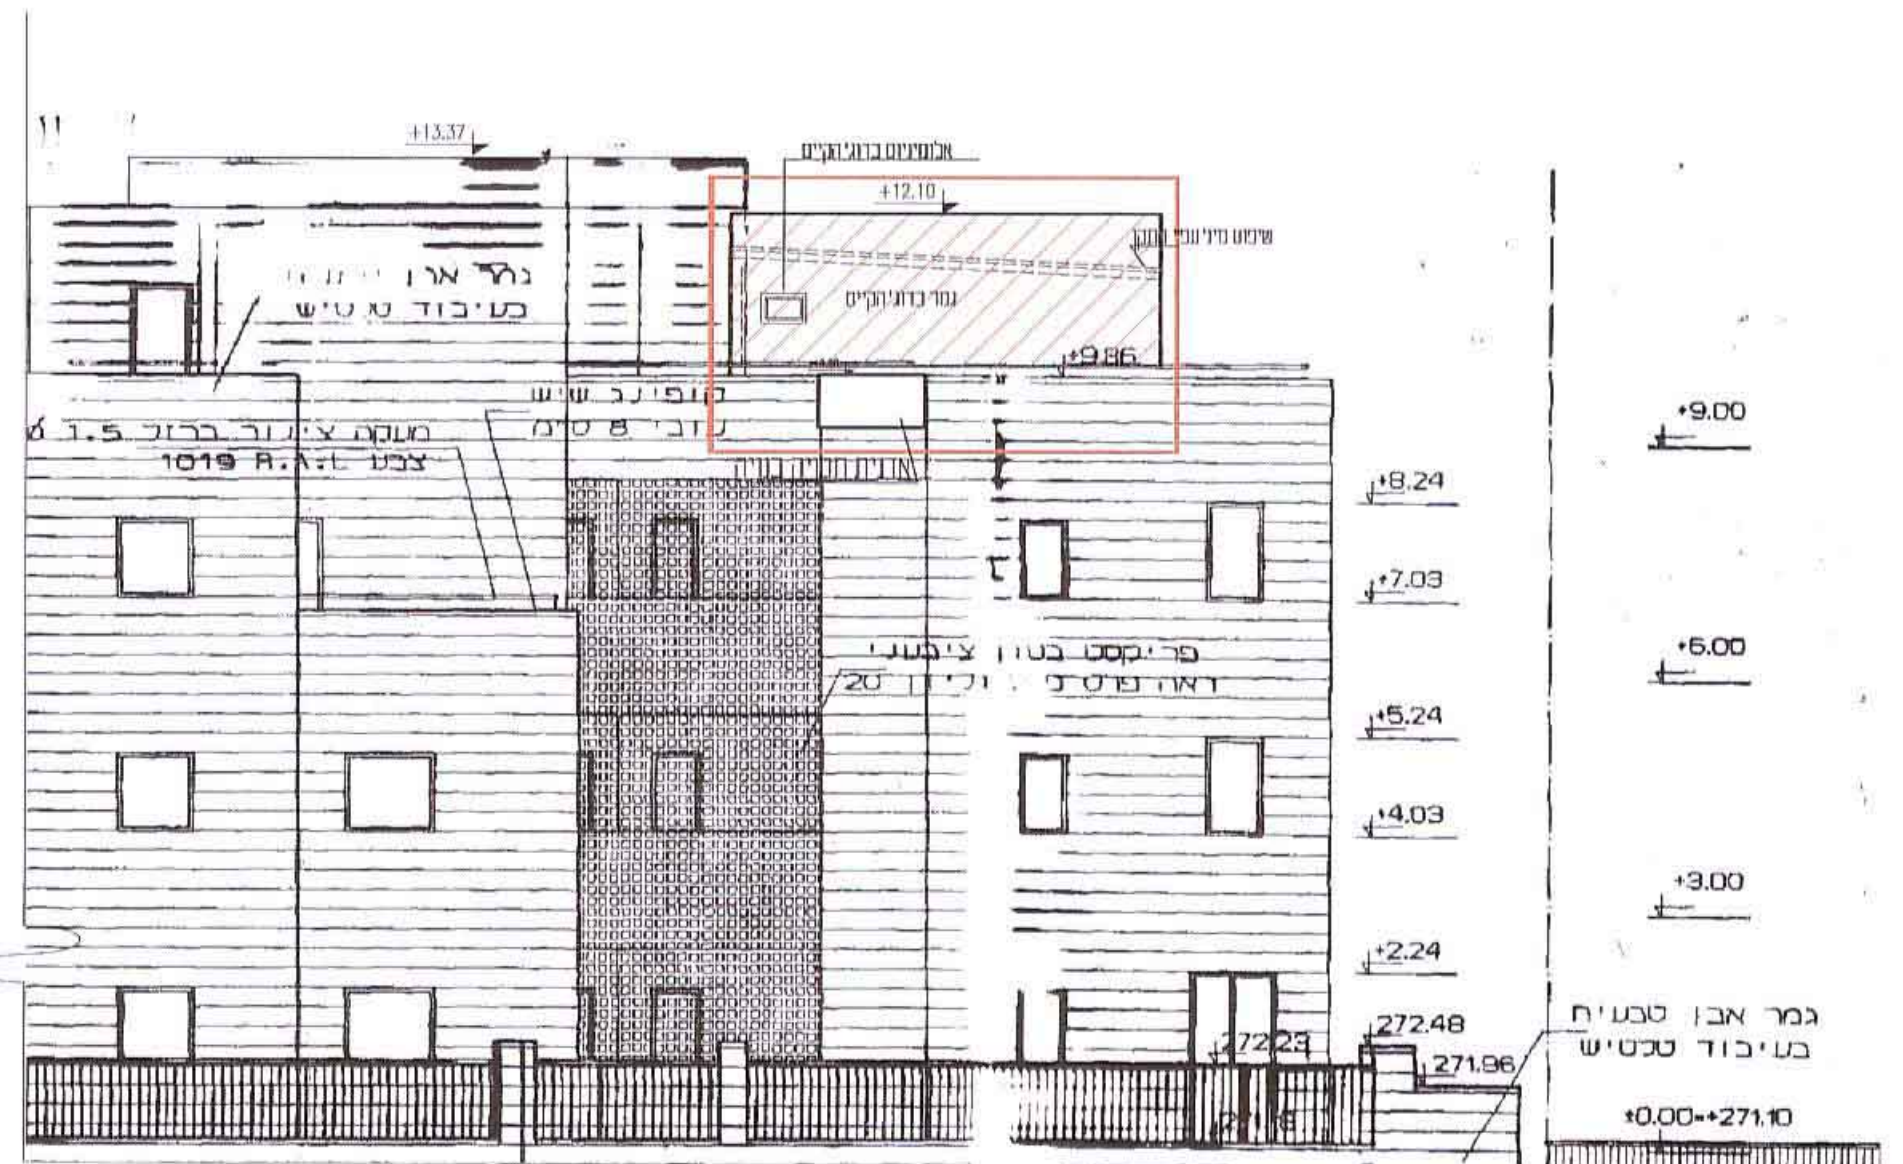

חזית אחורית - צפונית 1:100

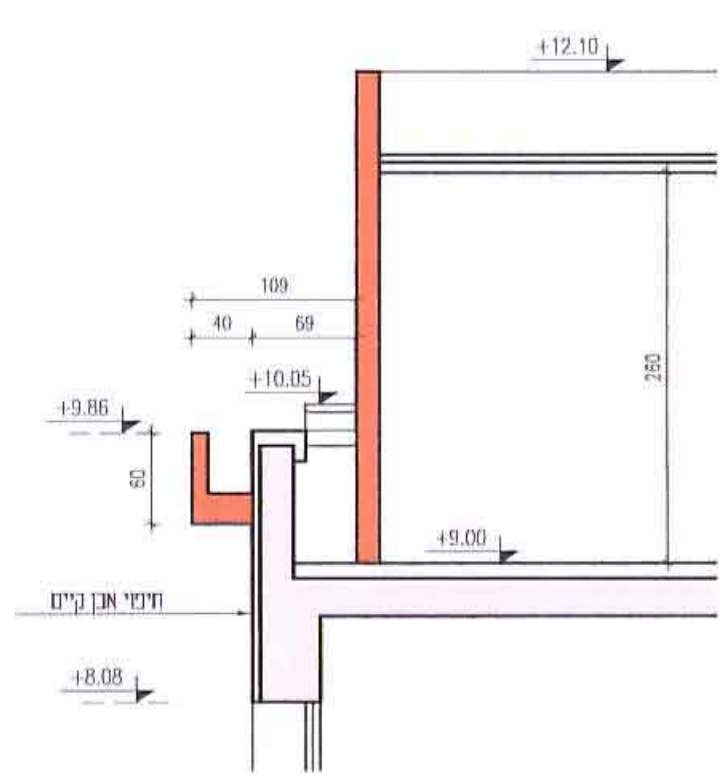


פרט P1 1:50

חותמות מוסד התכנון:
ועדה מקומית
אשרור תכנית מס'
הועדה המקומית לתכנון
בשדה מס' 12.10
חתימה
ראש העיר

שלב: הגשה
מילוי ותאריך להפקדה
מילוי ותאריך לחוק
מהדורה: 1
2
3
תאריך: 01-10-12
16-12-12
17-06-13

חישוב שטח תוספת

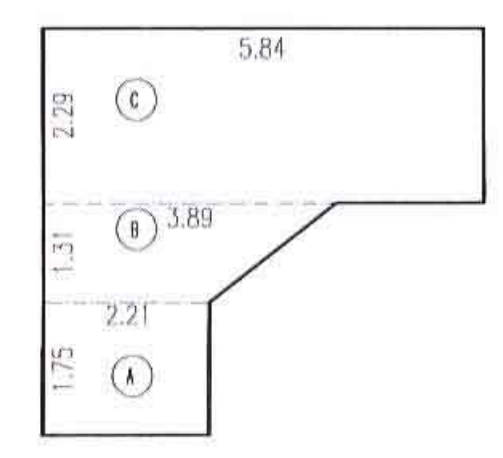

תוספת לזירה 5 - רח' תשרי 2

A)	1.75 X 2.21	=	3.87
B)	(3.89+2.21) X 1.31 / 2	=	4.00
C)	5.84 X 2.29	=	13.37
			21.24

סה"כ עיקרי חצוץ לזירה מס' 5 21.24



מבט מרחי עמק האלה