

תכנית מסי רע \ 722

42269 (4)

רעננה, רח. הצליל 9

תכנית מפורטת

נספח בינוי

חוק התכנון והבניה, תשכ"ה - 1965
משרד הפנים - מחוז המרכז
הרשיון והחוקים הנוגעים בנושא
למטר את התכנית

התכנית לא נקבעה טענה אישור הש
התכנית נקבעה טענה אישור הש
תאריך 3/9/13
עורך הוועדה המקומית

איחוד וחלוקה	סמכות ראשית	סוג התכנית
---	ועדה מחוזית	תכנית שניתן מכוחה להוציא היתרים

מחוז : מרכז
מרחב תכנון מקומי : פתח תקוה
רשות מקומית : רעננה
שטח התכנית : 1117 מ"ר
קנה מידה : 1 : 200

גושים וחלקות בתכנית:

גוש	סוג הגוש	חלקות בשלמותן	חלקי חלקות
6582	מוסדר	445	

חותמות מוסד התכנון :





שלב: מתן תוקף מהדורה : 1 תאריך : 25.06.13

שמות וחתימות :

יוזמי התכנית	שם:	אליאס יצחק	חתימה:
	כתובת:	רח. הצליל 9, רעננה	
	מלפון:	052-3645835	פקס:
	דוא"ל:	09-7740733	
מגיש התכנית	שם:		חתימה:
	כתובת:		
	מלפון:		פקס:
	דוא"ל:		
בעל הזכויות בקרקע	שם:	שיזף תורג'מן עודד חבר	חתימה:
	כתובת:	ח.פ. 511950958	
	מלפון:		פקס:
	דוא"ל:		
עורך התכנית	שם:	מרסם בכר	חתימה:
	כתובת:	רח. בורוכוב 22, רעננה	
	מלפון:	09-7451078	פקס:
	דוא"ל:	09-7602402	BECHERARC@walla.com
מודד	שם:	מסארה חוסאם	חתימה:
	כתובת:	טייבה משולש	
	מלפון:	09-7990140	פקס:
	דוא"ל:	09-7996748	mhmed@bezeqint.net

טבלת שטחים :

מצב מאושר			מצב מוצע		
יעוד	במ"ר	% -ב	יעוד	במ"ר	% -ב
אזור מגורים ג'	1117		אזור מגורים ב'	1117	100
סה"כ	1117	100	סה"כ	1117	100

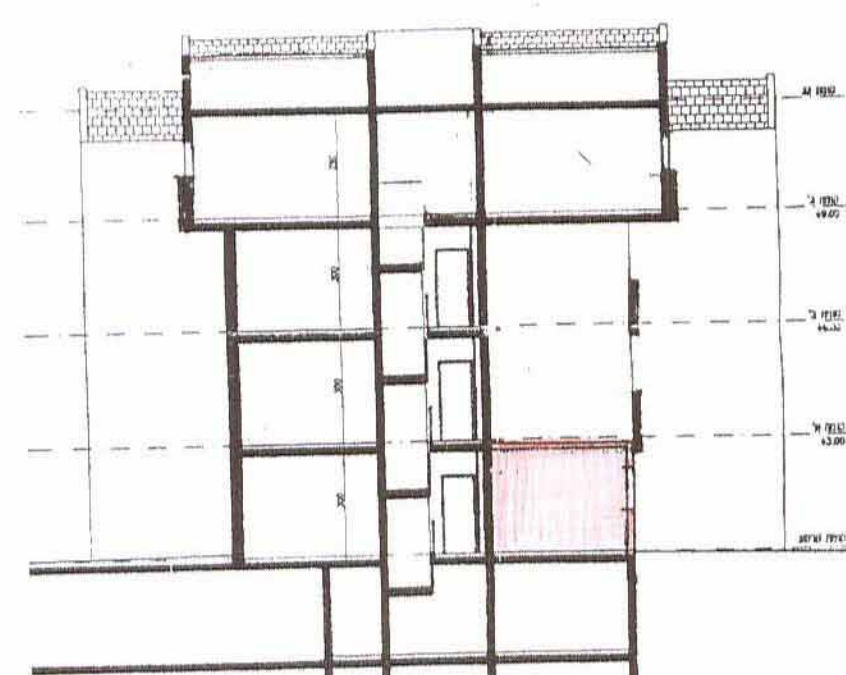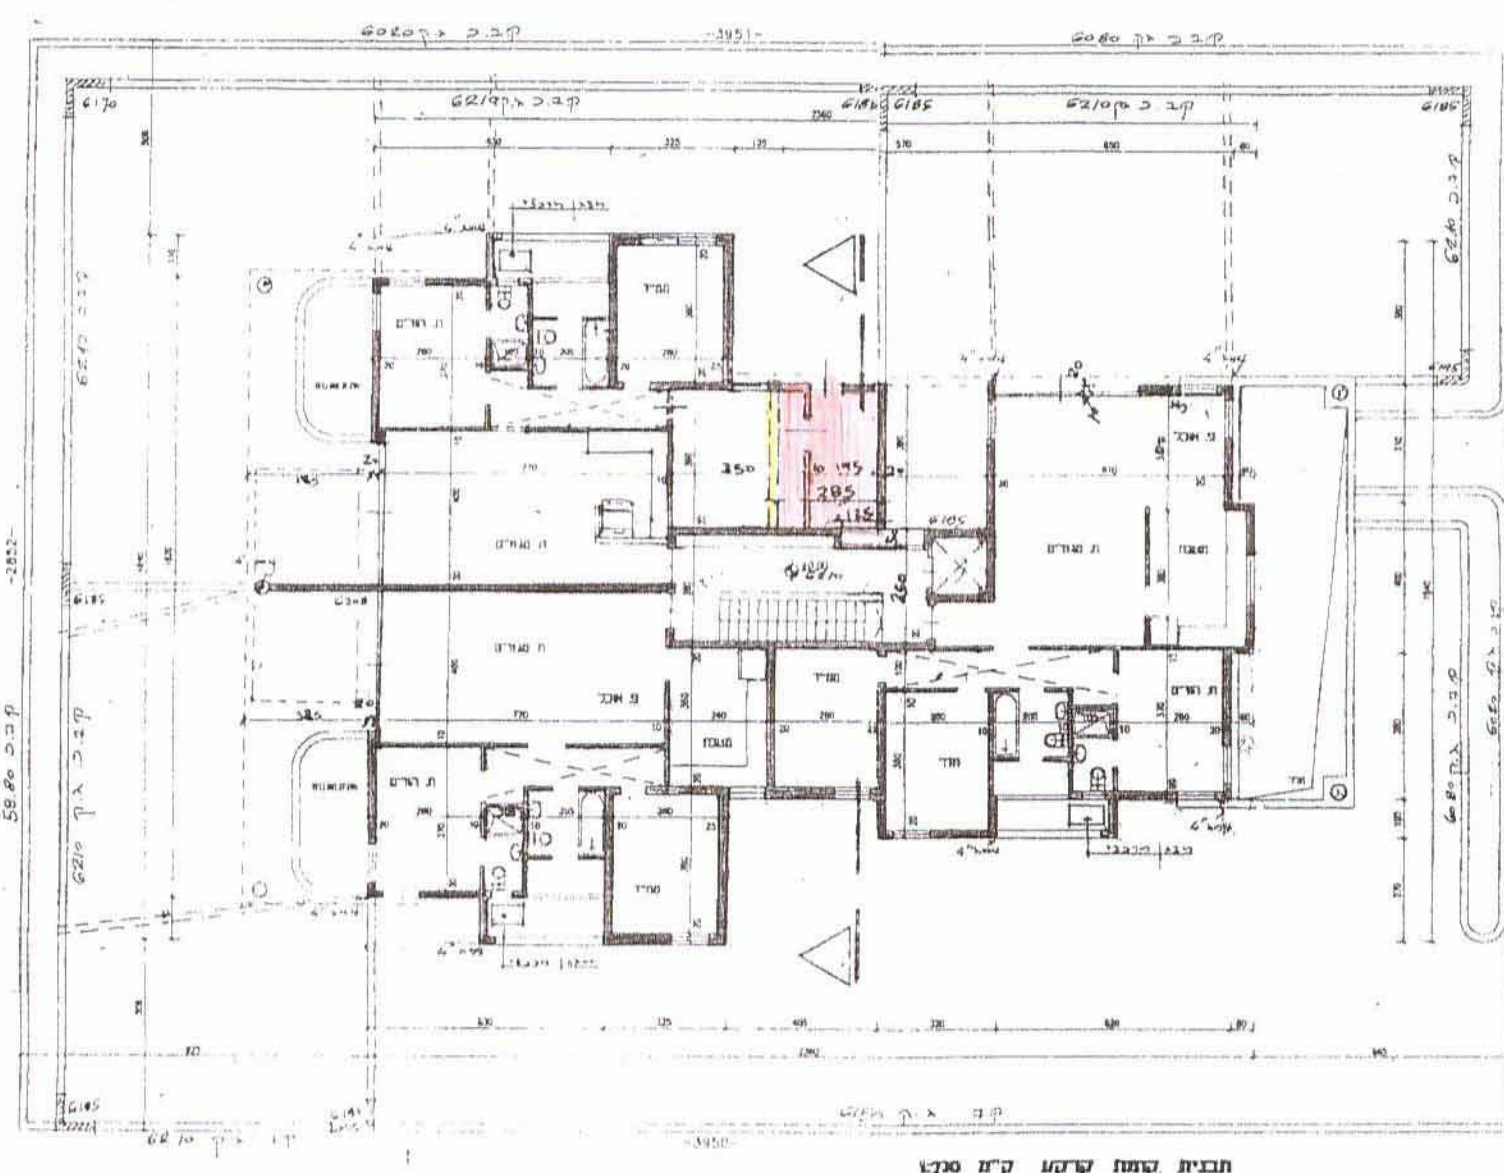

חתך 1-1
1:200



חזית מערבית
1:200