

מ.ד. אשכנזי אדריכלים
 בנימין 35 רחובות

תכנית מסי רחל\מק\2000\א\39\1
 נספח בינוי וחניה מנחה

4027075-100



קני"מ 1:250

מ.ד. אשכנזי אדריכלים
 בנימין 35 רחובות
 09-734-1144

משרד הפנים
 מחוז מרכז
 8.15-03-2015
 נתקבל

עקריית רחובות
 מנהל הנדסה
 02-02-2015
 נתקבל
 תכנון בניין ערים

ועדה מקומית רחובות
 אישור תכנית מסי מ/מק 130/12000/מ
 הועדה המקומית החליטה לאשר את התכנית
 בשיעור מס של 1.3000% ביום 13.05.15
 מנהלס הועדה

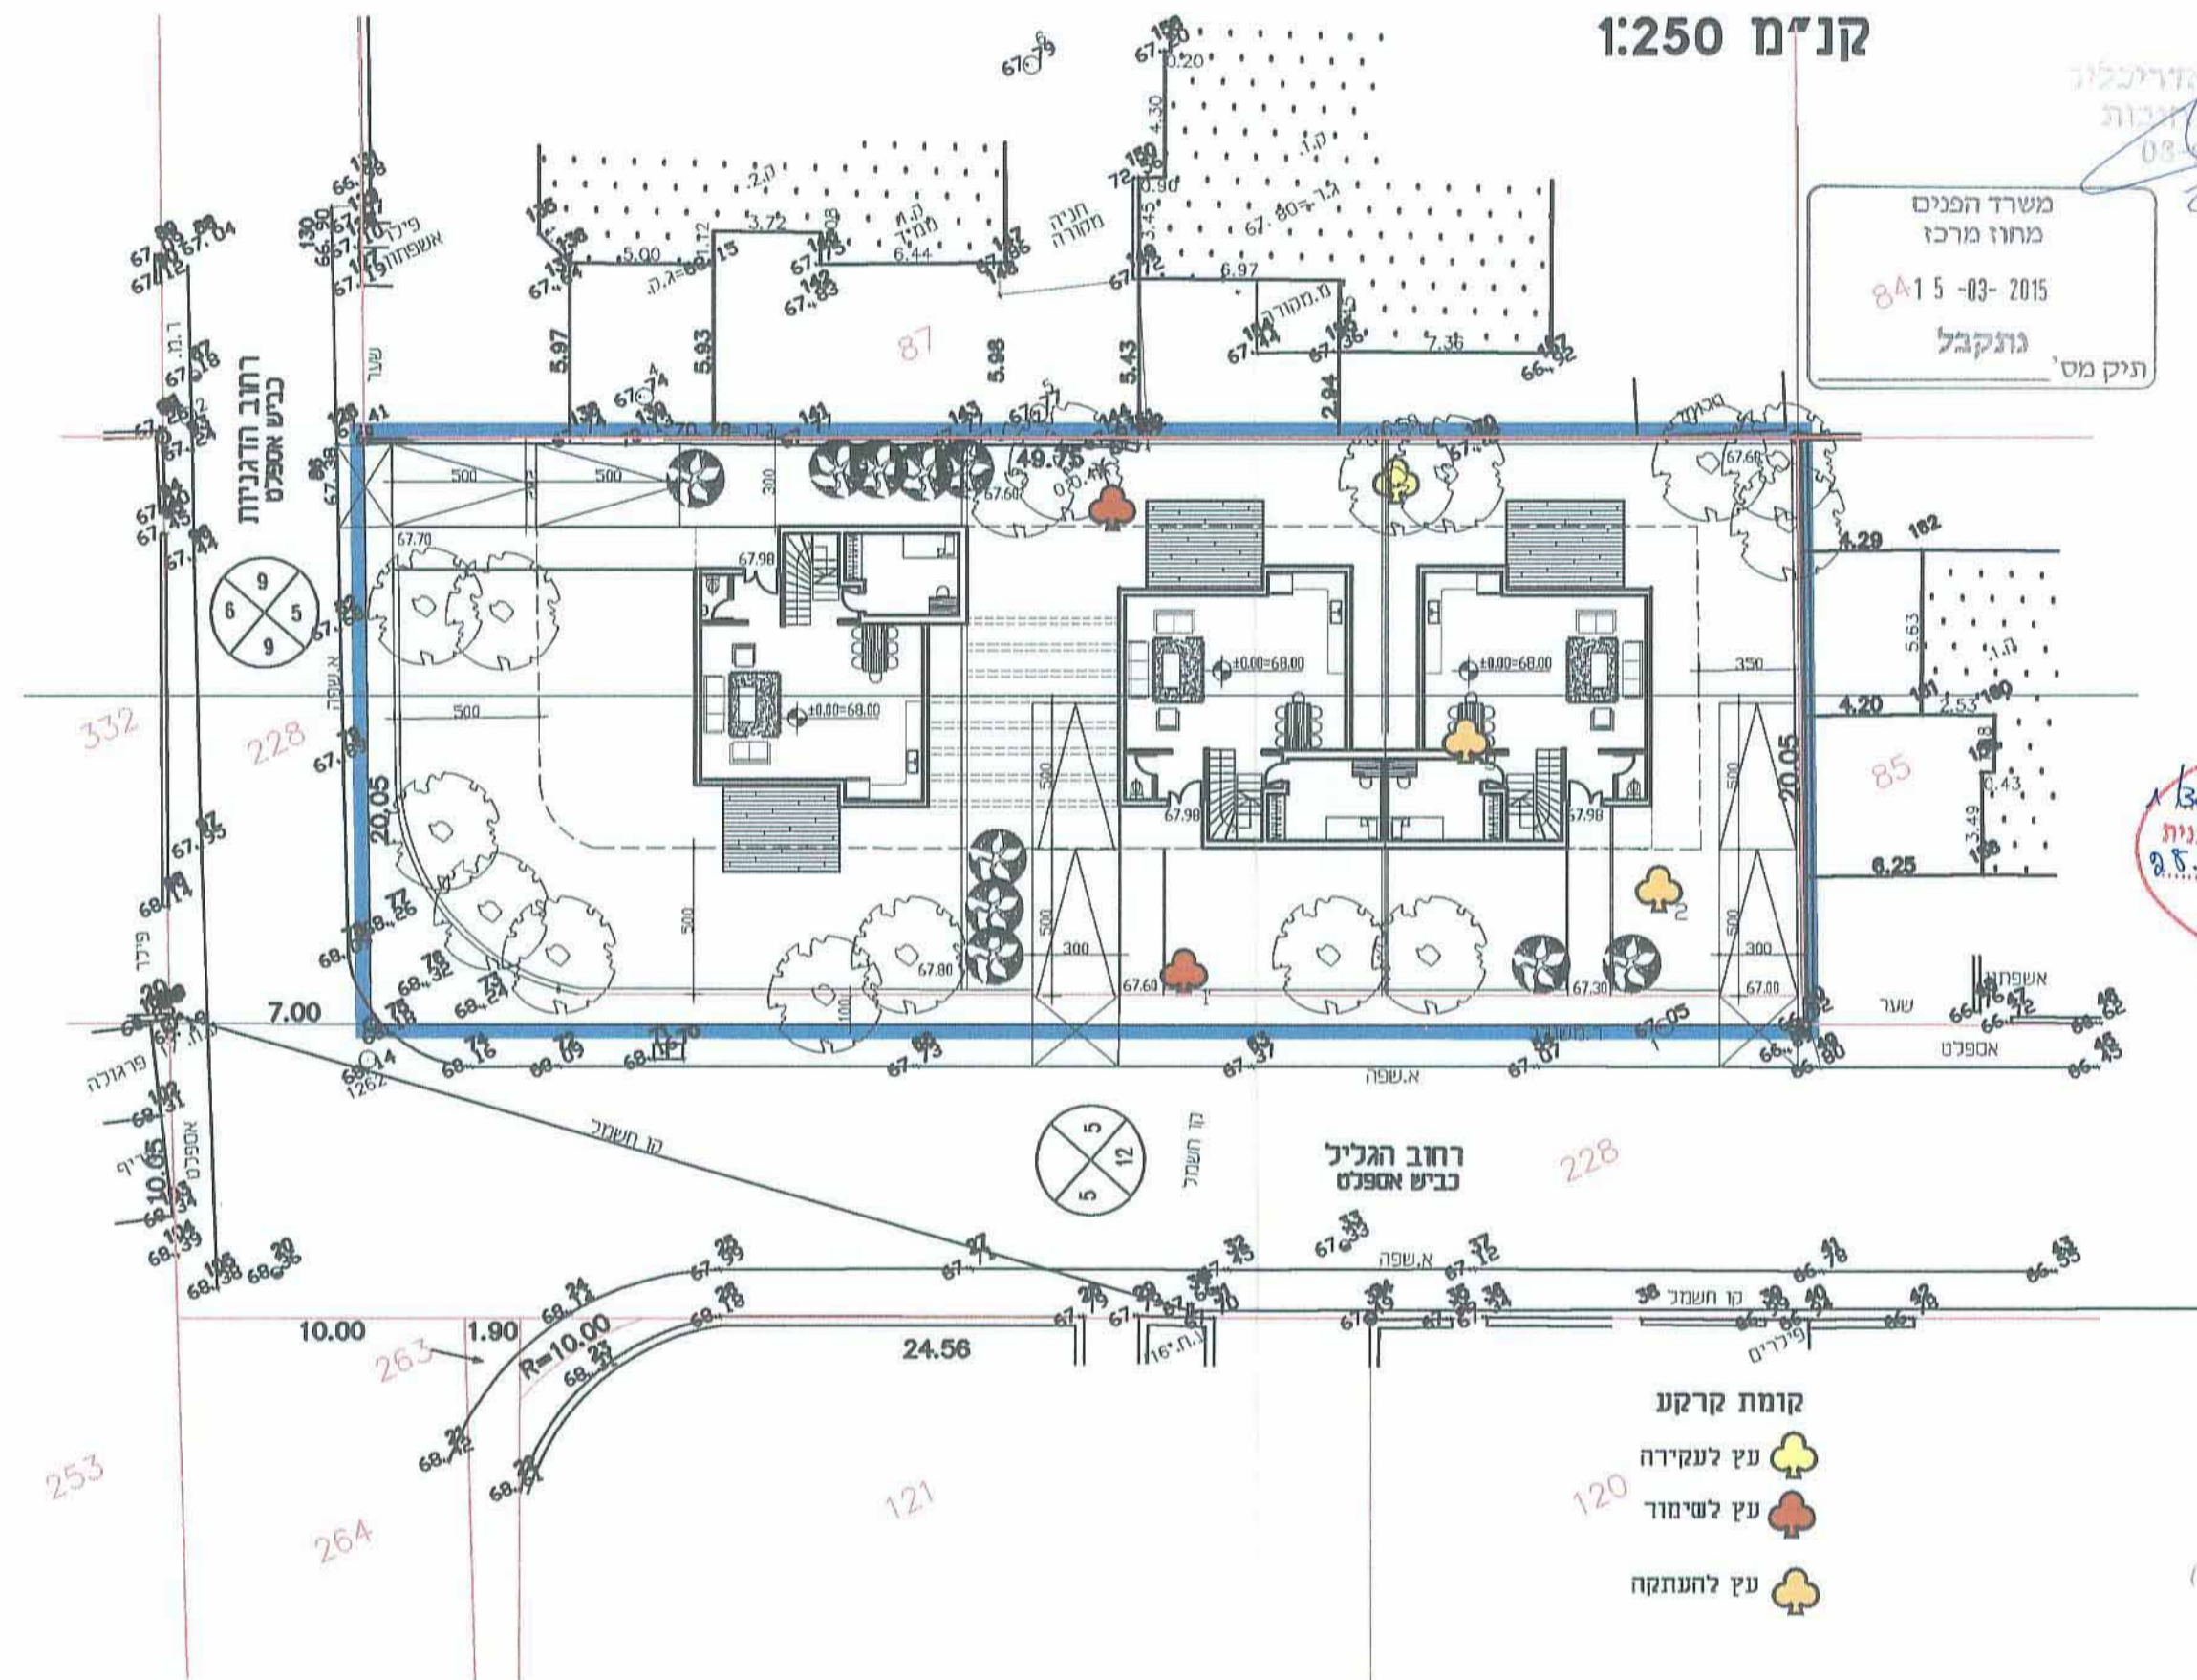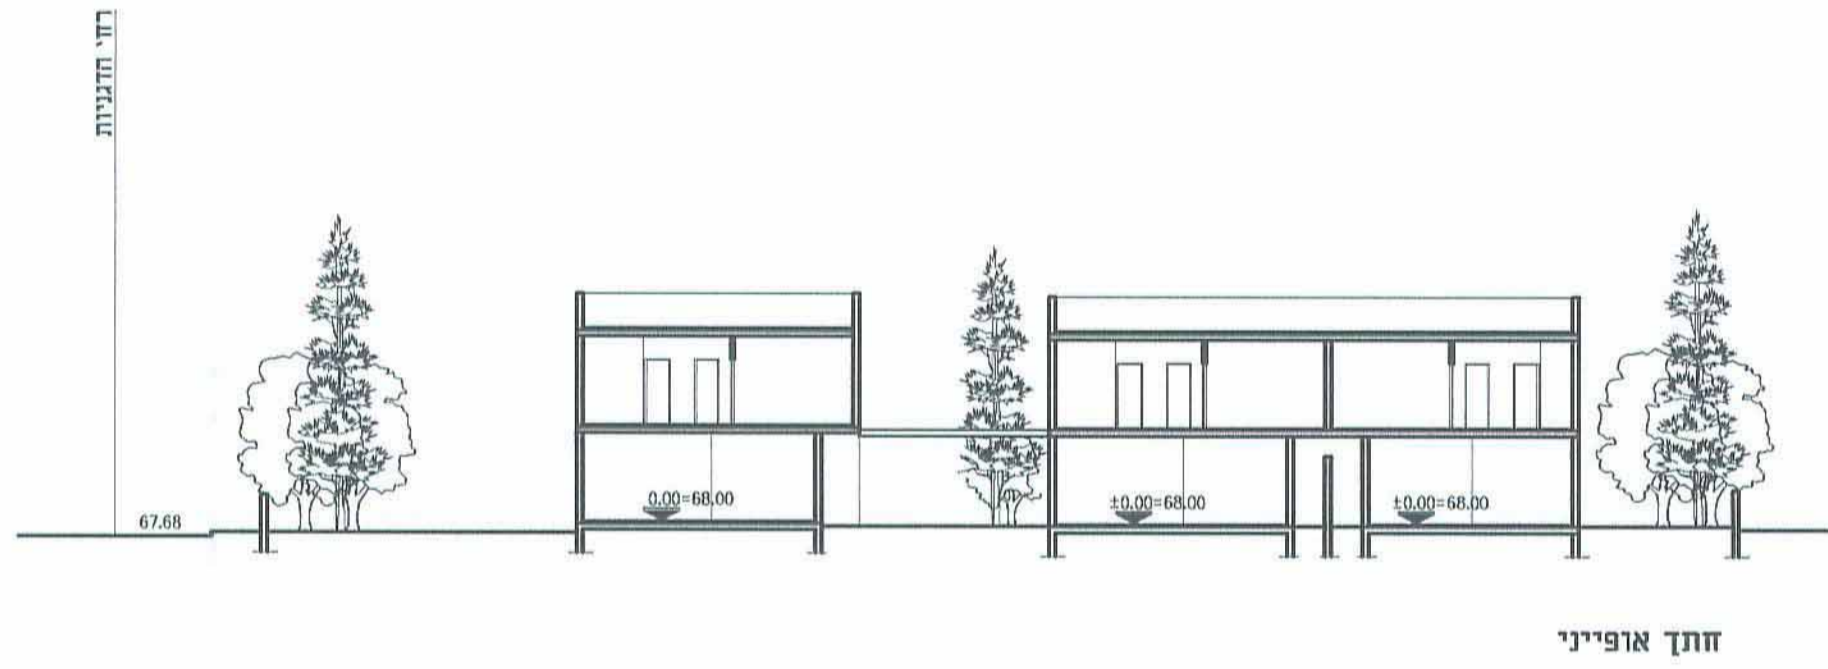

טבלת מאזן חניה

מס' סד	יעוד	שטח	תקן חניה	
			תקן	דרוש
1	מגורים	920 מ"ר	3 יח"ד	2 מקומות חניה ליח"ד
סה"כ		920 מ"ר		

