

מס' 414-0124396
רח\מק\ 150\ 4\ ד
ארליך דרך הים, רחובות

נספח בינוי גליון 1 מתוך 1



מחוז	מרכז	משרד הסנים מחוז מרכז 13.01.2014
מרחב תכנון מקומי	רחובות	נתקבל תיק מס'
רשות מקומית	רחובות	
ישוב	רחובות	
תאריך	17/12/2013	
שם הנספח	קנ"מ	
	1250	
תרשים נוסף	-	
תרשים נוסף	-	
תמונה נוספת	-	

שמות והתימות:	שם:	אדריכל אריק חגי
עורך התוכנית	תאגיד:	אדריכל אריק חגי
גורם מאשר	שם:	תאגיד:
	תאגיד:	חתימה:


ועדת מקומית רחובות
אישור תכנית מס' 414-0124396
הועדה המקומית החליטה לאשר את התוכנית
בשיעור 29.40% ביום 17.12.2013
מנכ"ל העירייה
עיריית רחובות



תוכנית קומת קרקע קנ"מ 1:250

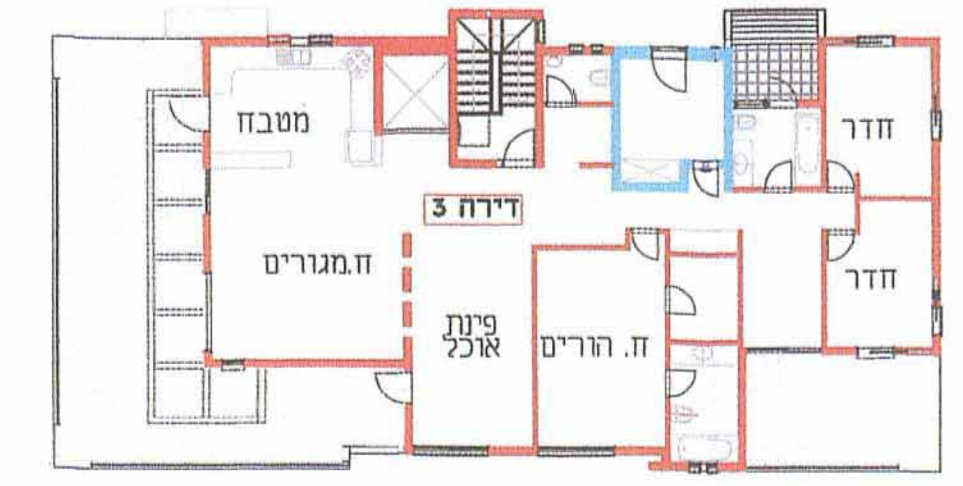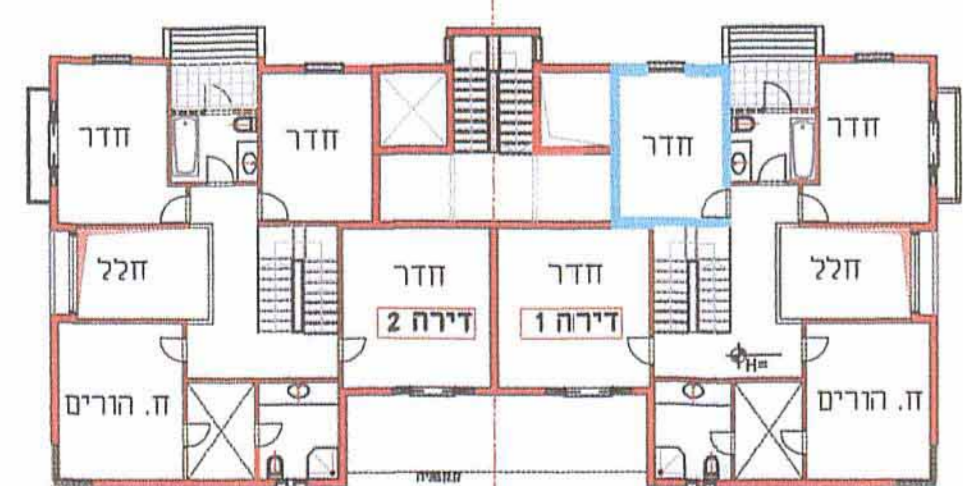

תוכנית קומות קנ"מ 1:200

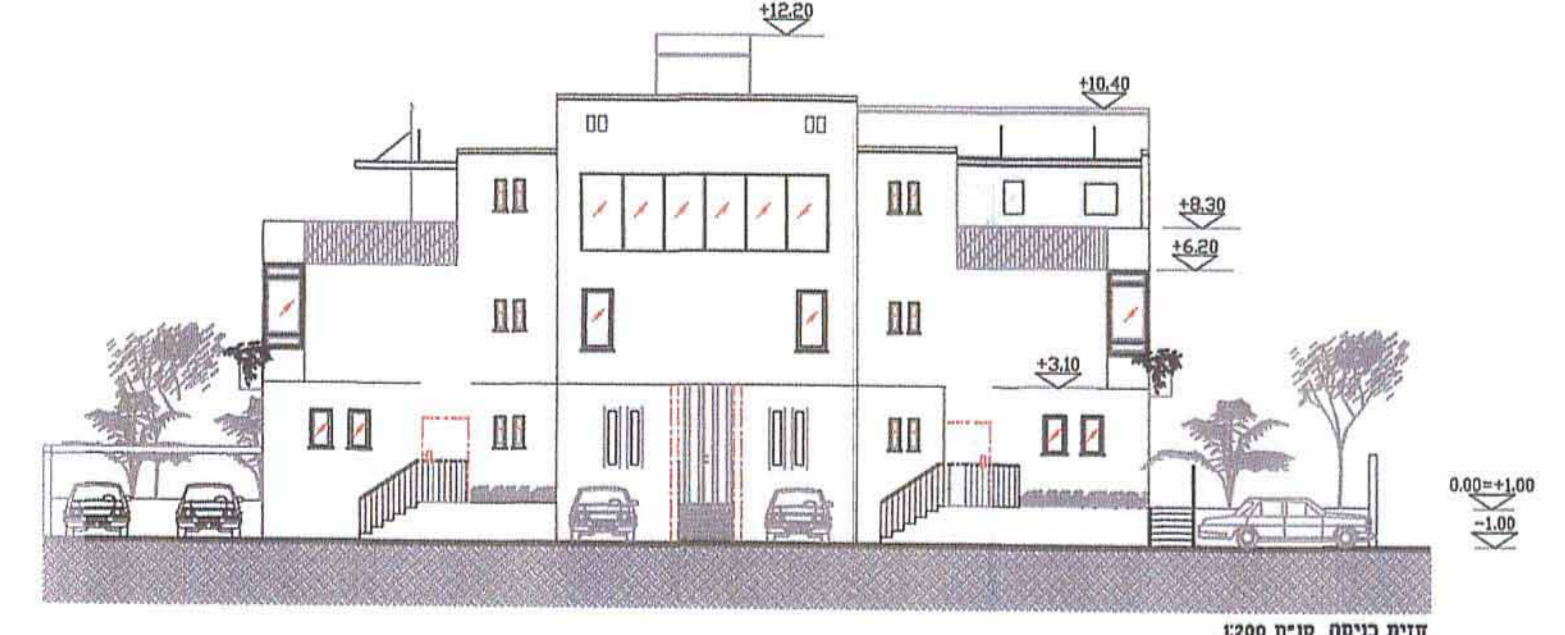

חיתוך וחזית קנ"מ 1:200