

4-22 396-4

תכנית מס' 409-0134387
2014-01-26
נתקבל


מאמ"ק 151/14

תכנית מס' 409-0134387

מרכז מסחרי בת חפר

**קטע מתוך נספח בינוי מאושר
לתכנית עח/מק/151/6**

ועדה מקומית עמק חפר
אישור תכנית בינוי
הועדה המקומית לתכנון ולבנייה
בשטח 151/14
יום 2014-01-26
יו"ר הועדה
מונהס הועדה

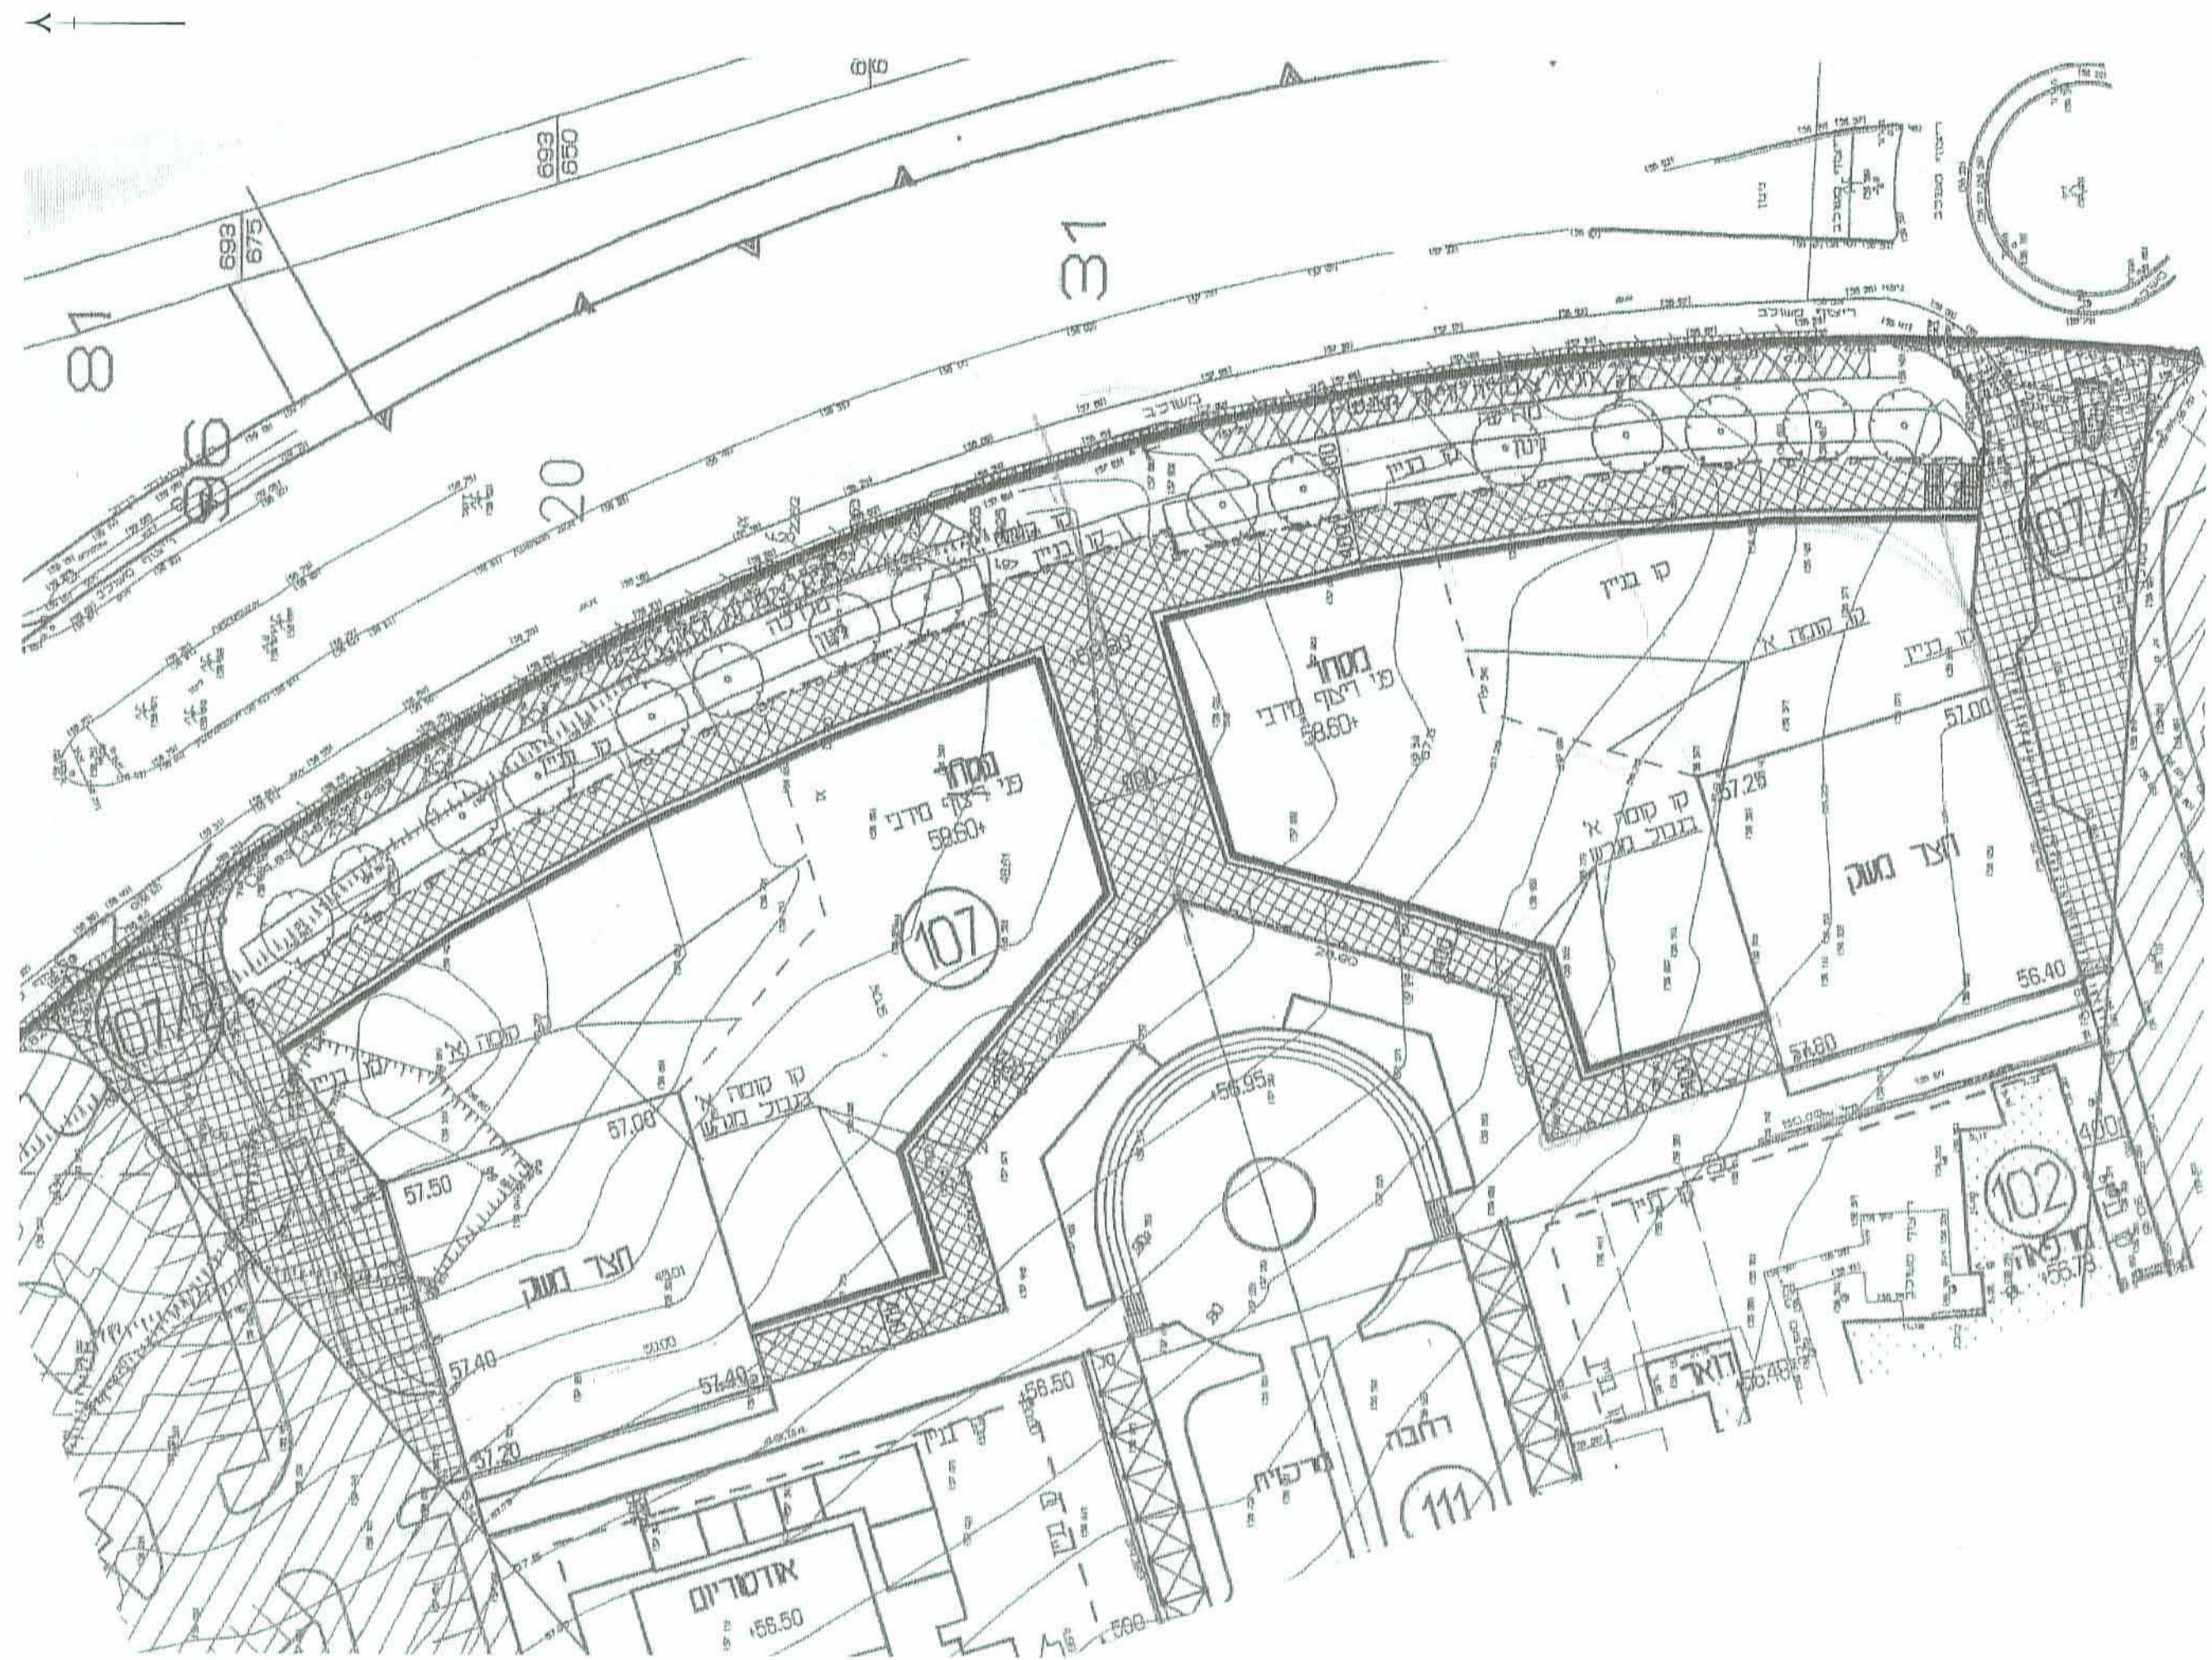

גושים וחלקות בתכנית:

גוש	סוג הגוש	חלקות בשלמותן	חלקי חלקות
8727			13

קנ"מ 1 : 500

מתוך נספח בינוי מאושר לתכנית עח/מק/151/6