

מינהל התכנון
הועדה המחוזית - מחוז מרכז
23-03-2016
נתקבל






נספח בינוי לתכנית נושאת לכל אזורי המגורים בשהם

שה / 1000

נבדק וניתן להמקיד/לאשר
חלטת הוועדה המחוזית מיום 15.03.16
מחוז מרכז
אורי דניאל
מתכנת מחוז מרכז

הועדה המקומית לתכנון ולבניה - שהם
תכנית מתאר/מפורטת מס' שה/1000
אשר הועדה המקומית בישיבתה מס' 20/16
מיום 15/3/16 החליטה להמליץ על אישורה בסני הועדה המחוזית
מנהל הועדה

מינהל התכנון - מחוז מרכז
יזום התכנון והבניה, תשע"ה - 1965
אישור תכנית מס' 1000
הועדה המחוזית לתכנון ולבניה החליטה
ביום 21/9/16 לאשר את התכנית
והוכנית נכפפה בסנה א"א
מנהל מינהל התכנון יורי יודן

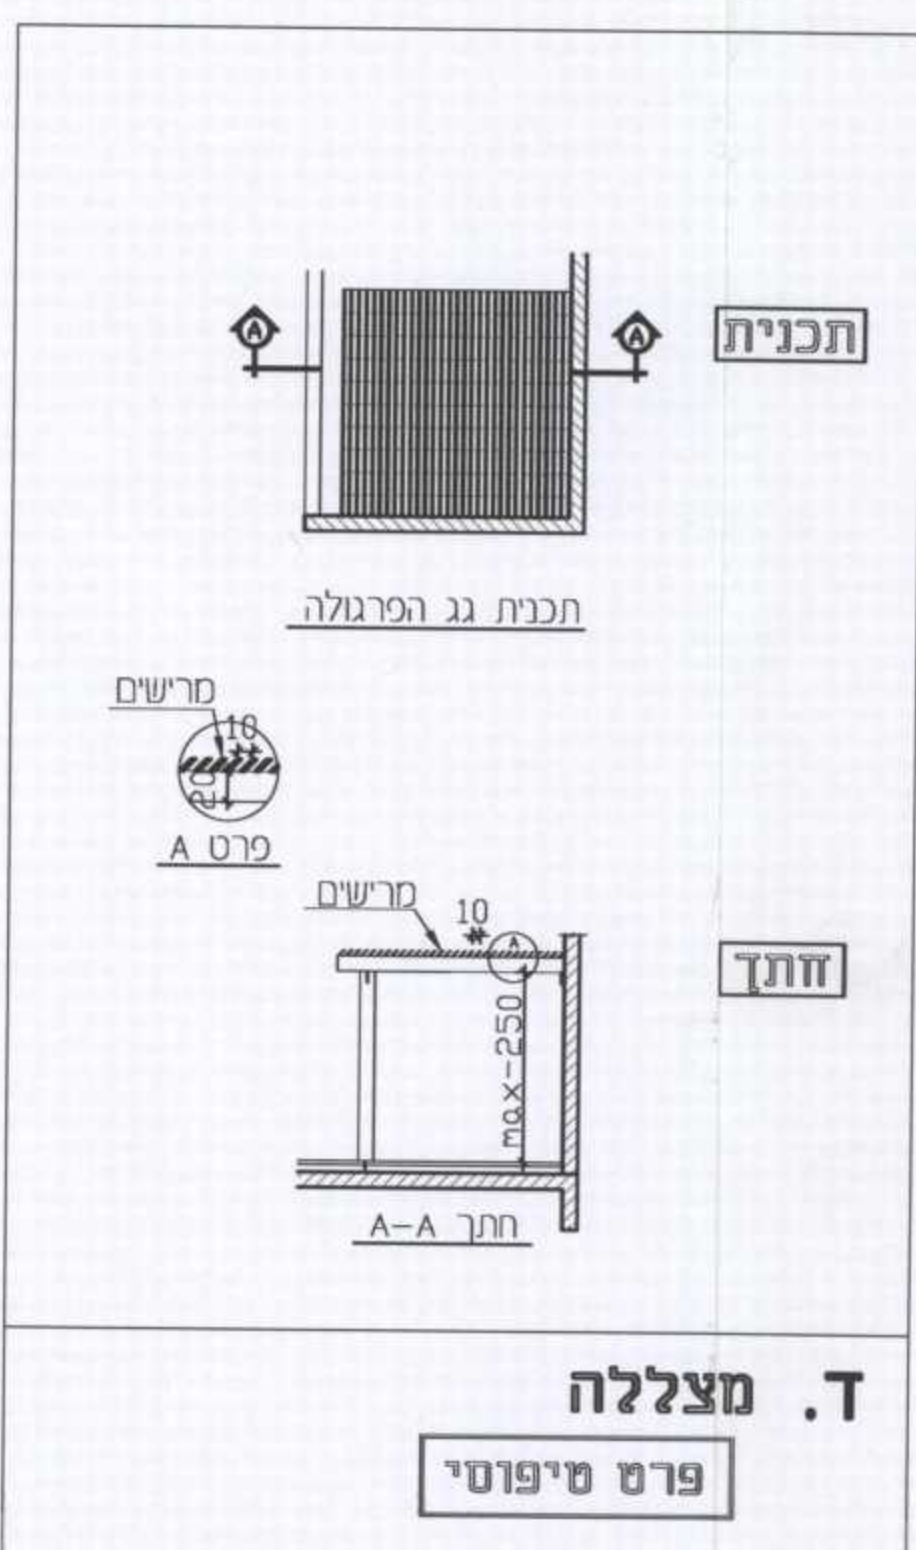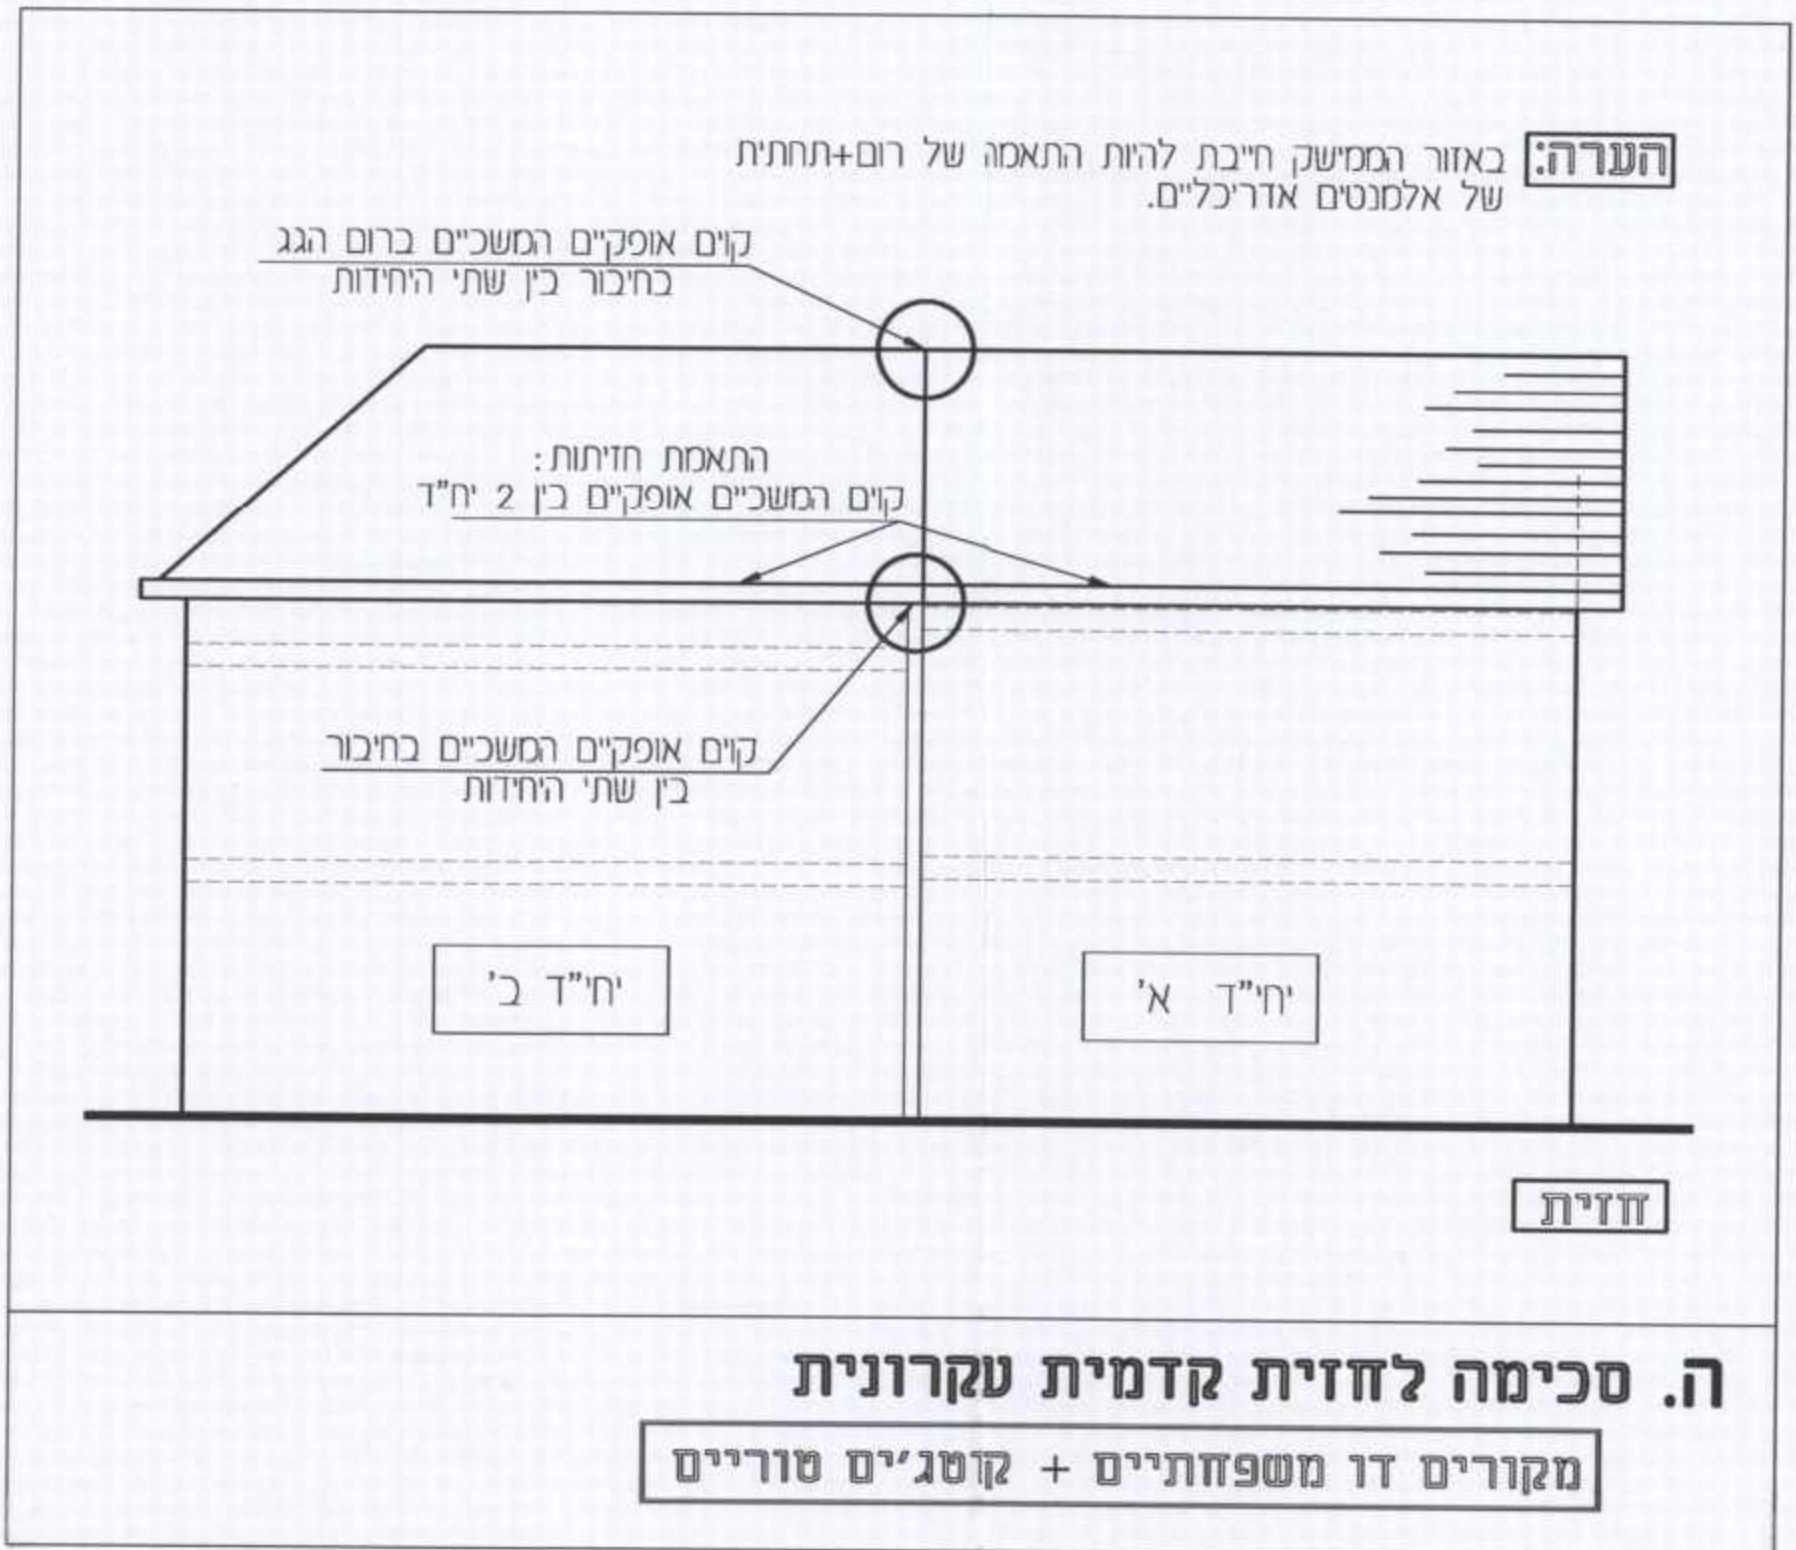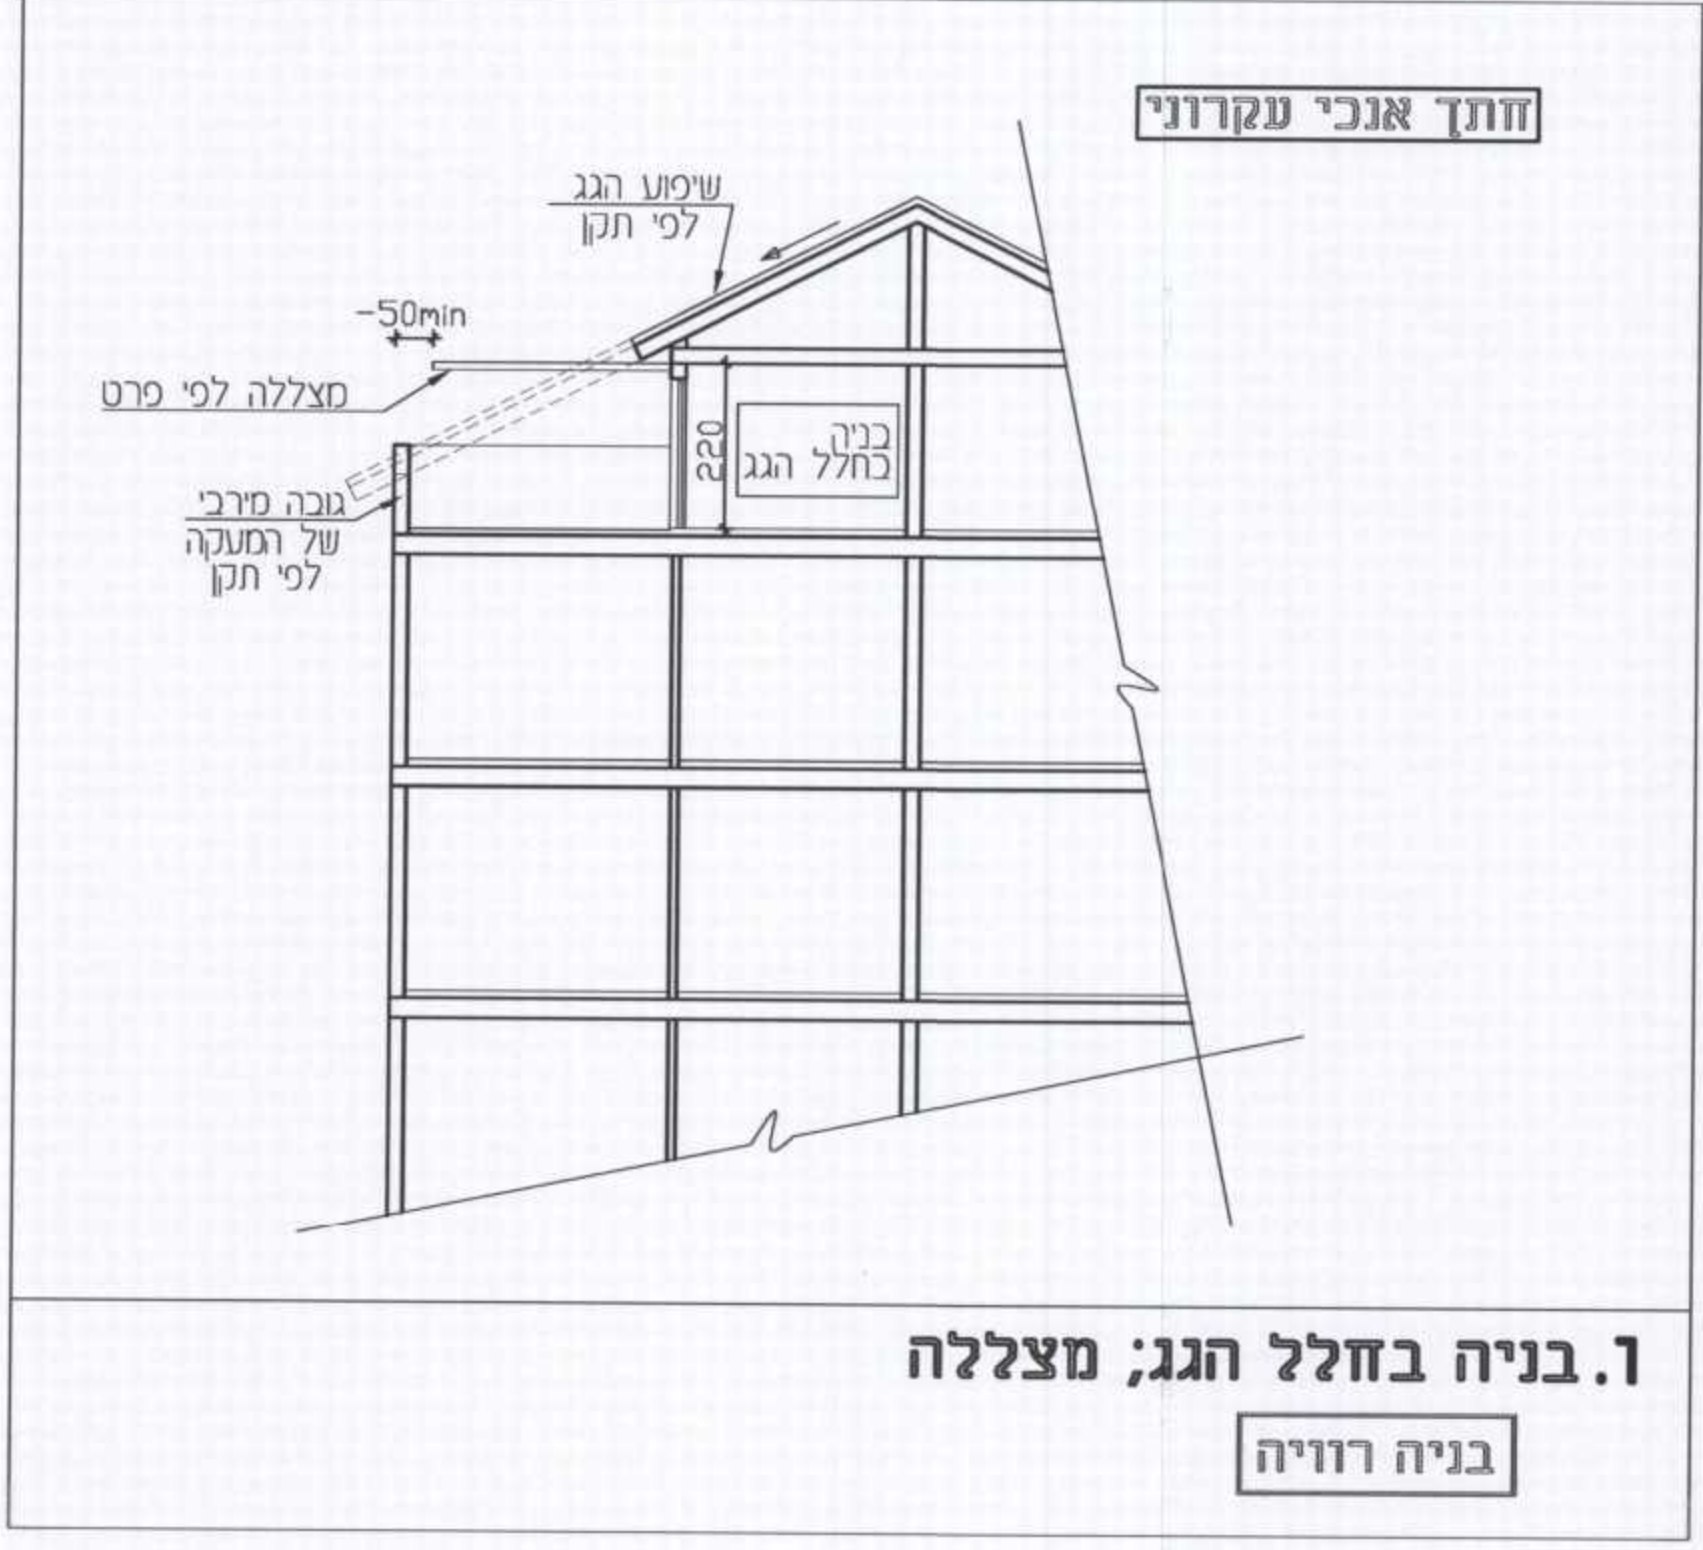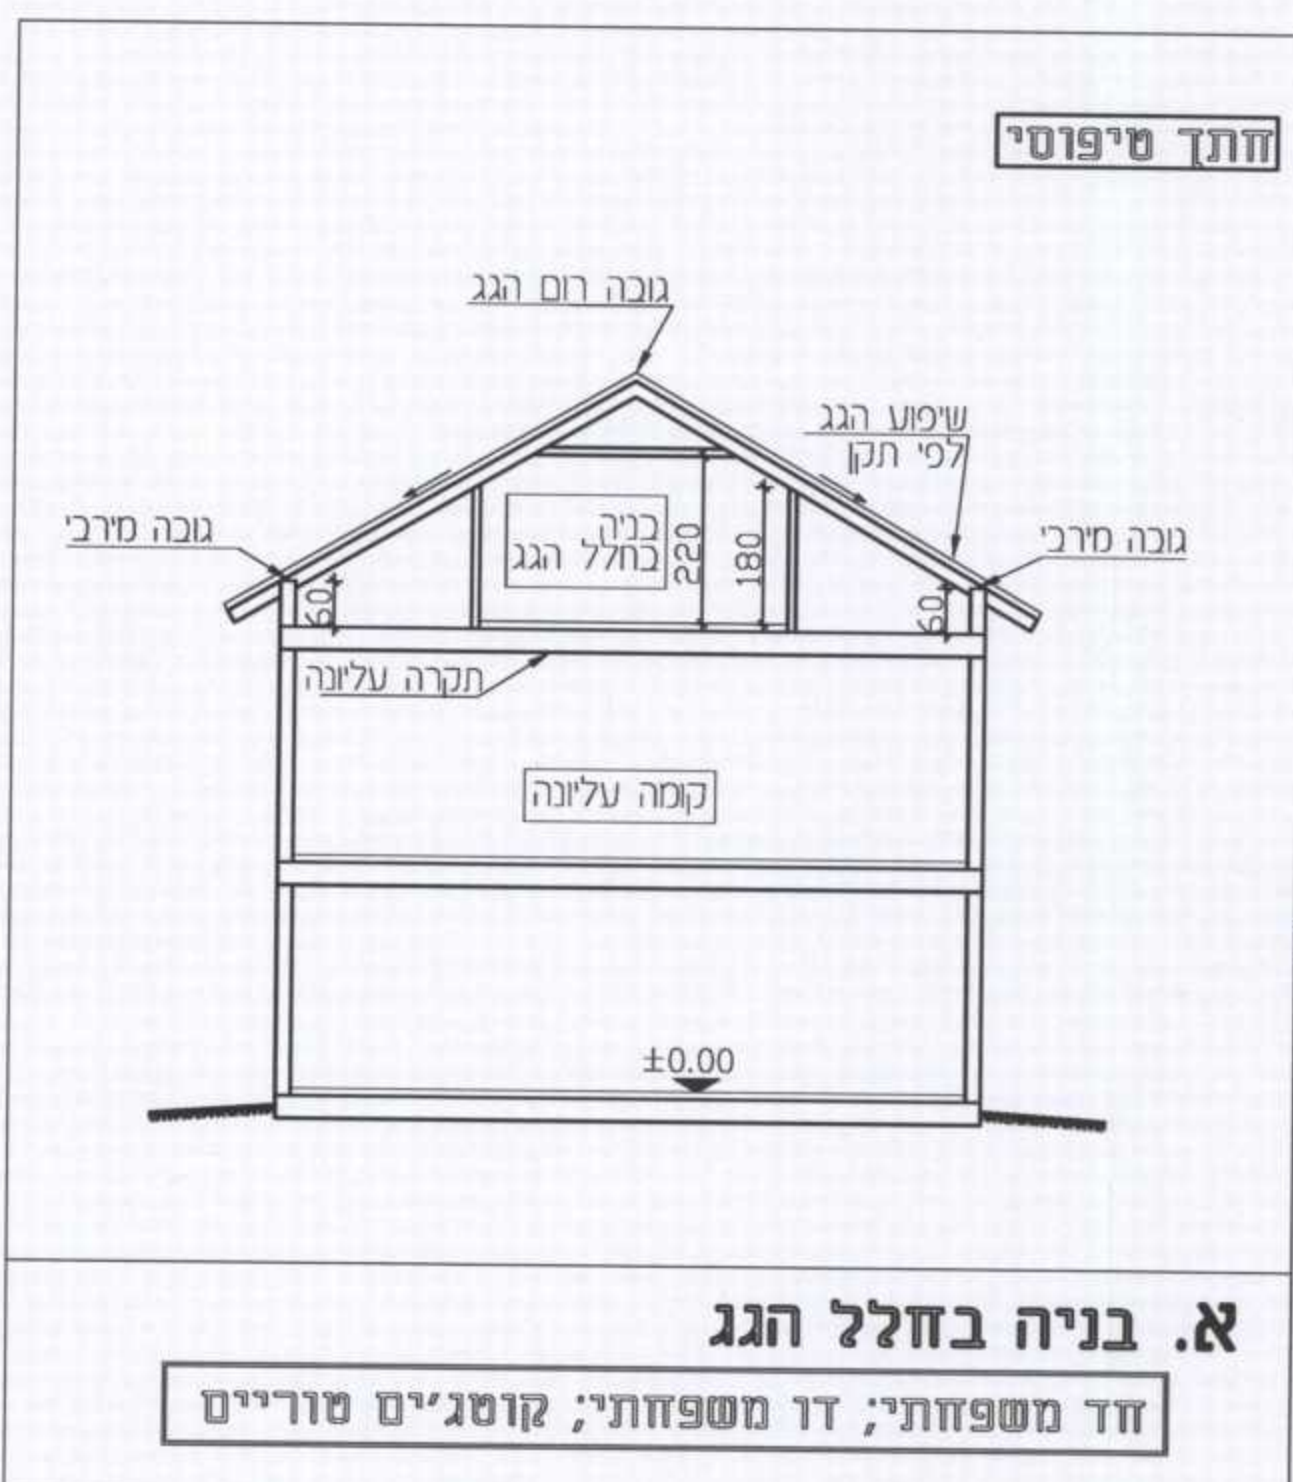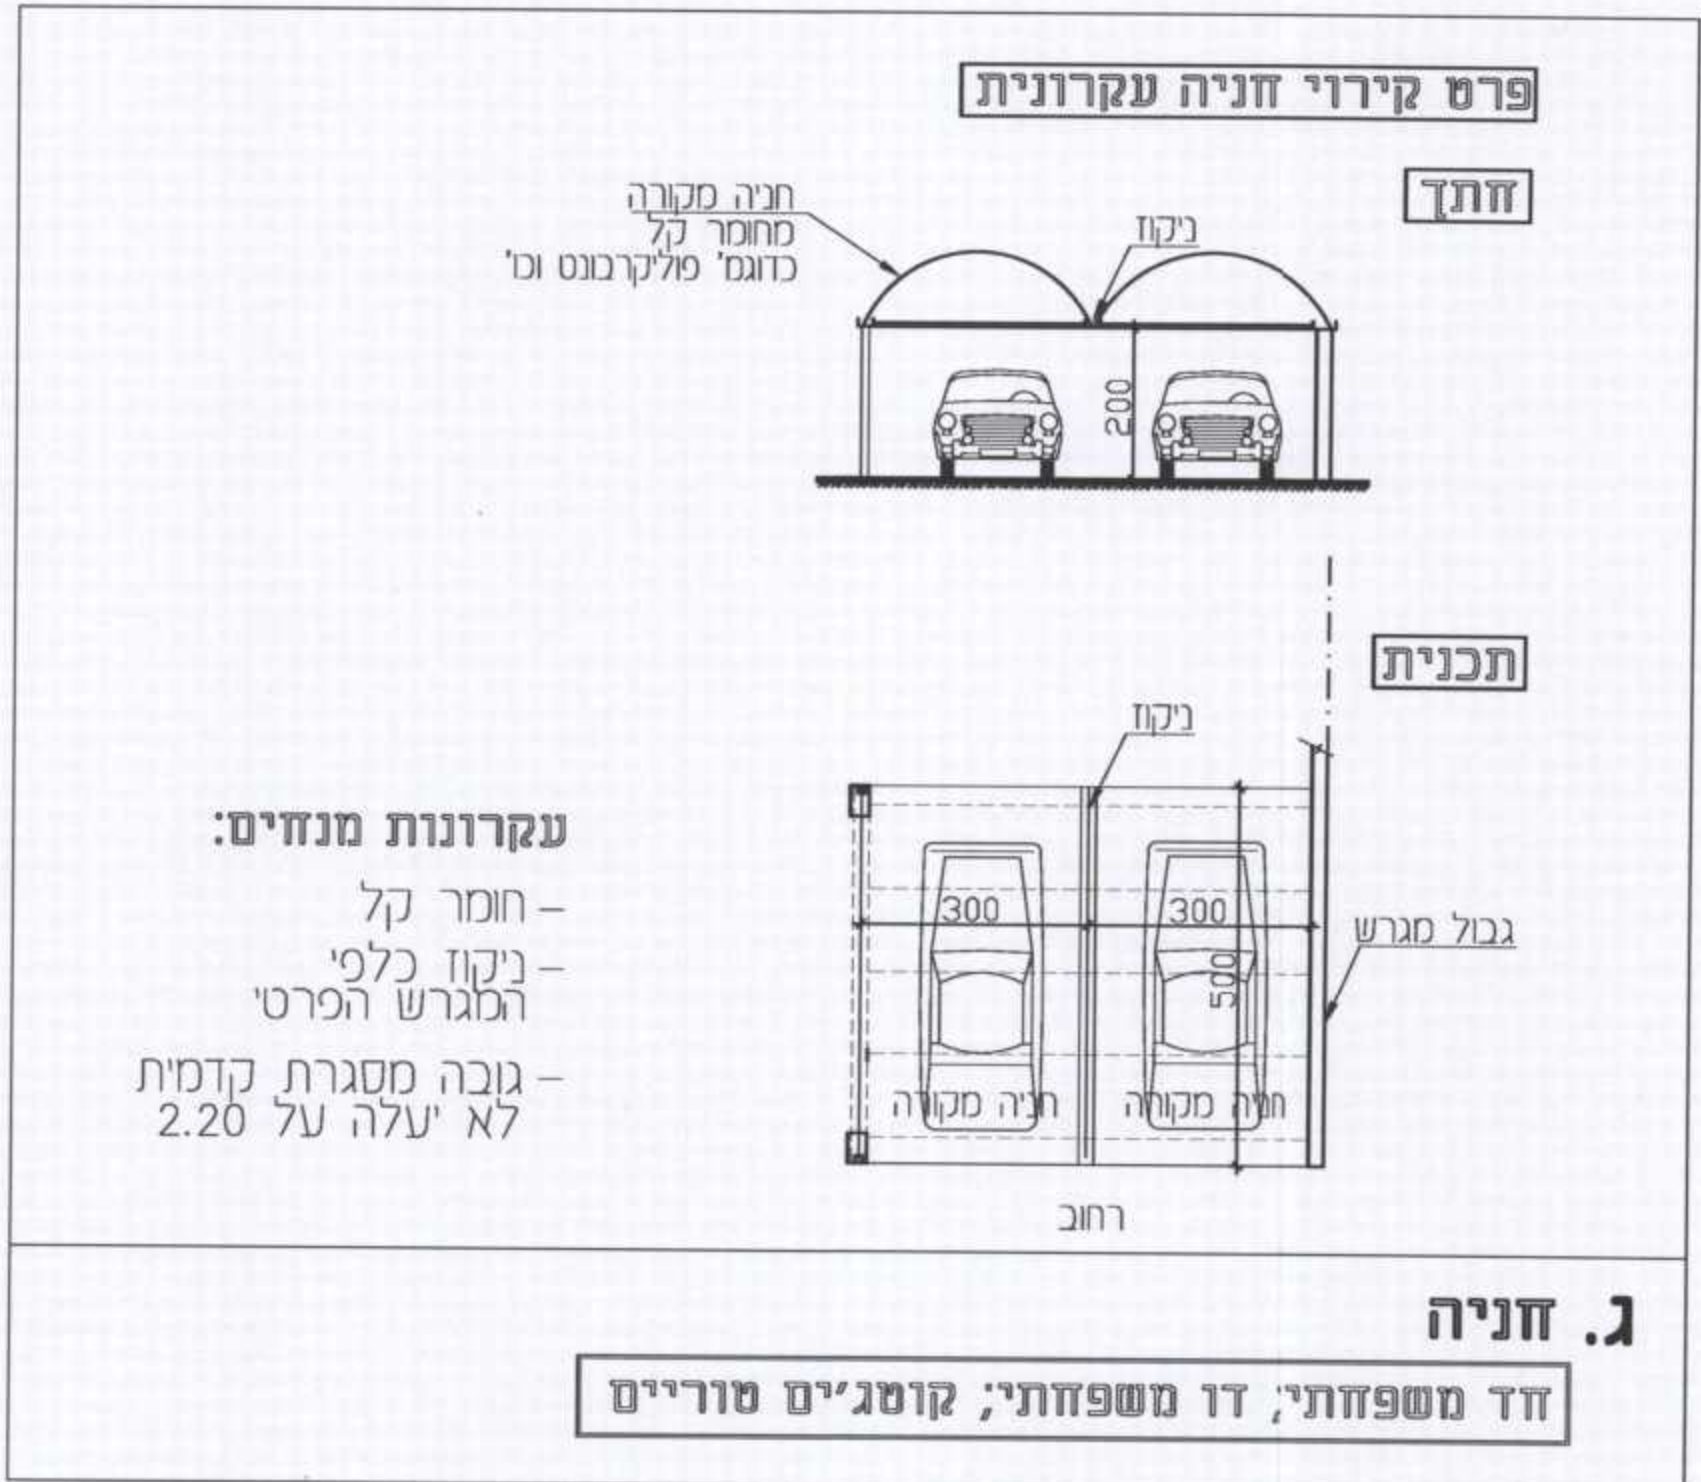

נספח הבינוי הוא עקרוני, יותרו בו שינויים שאינם פוגעים ברוח הבינוי ואינם מגדילים את זכויות הבניה, הכל עפ"י הוראות התכנית.

היזם/המגיש: מ.מ. שהם
העורך: י. אבקסיס
אדריכלים
ובוני ערים בע"מ

1.3.2016
י. אבקסיס, אדריכלים
ובוני ערים בע"מ
ח.פ. 513348375