



חוק התכנון והבנייה, התשכ"ה - 1965
תכנית מפורשת

תכנית מס' 408-0106690

שם התכנית
נת/מק\366\ד\13-
מגורים - רח' בוסל

נספח בינוי וחניה גליון 1 מתוך 1

מחוז	מרכז
מרחב תכנון מקומי	נתניה
רשות מקומית	נתניה
ישוב	נתניה
תאריך	12/03/2014

שם הנספח	קנ"מ
נספח בינוי וחניה	1:200
תרשים סביבה	1:2500
תרשים נוסף	-
תרשים נוסף	-
תמונה נוספת	-

שמות וזתימות:

עורך התוכנית	שם: אודנית בן-דוד
	תאריך: 094-2011612




תרשים סביבה
קנ"מ 1:2500

טבלת מאזן חניה			
מגורים מעל 120 מ"ר	יחס חניות	מס' חניות נדרש	מס' חניות בפועל
1	1 : 2	2	2

מקרא מצב מאושר

- גבול התכנית
- קו בנין
- מבנה להריסה
- מבנה קיים
- מספר הדרך קו בנין רחוב הדרך
- מספר חלקה
- גבול גוש

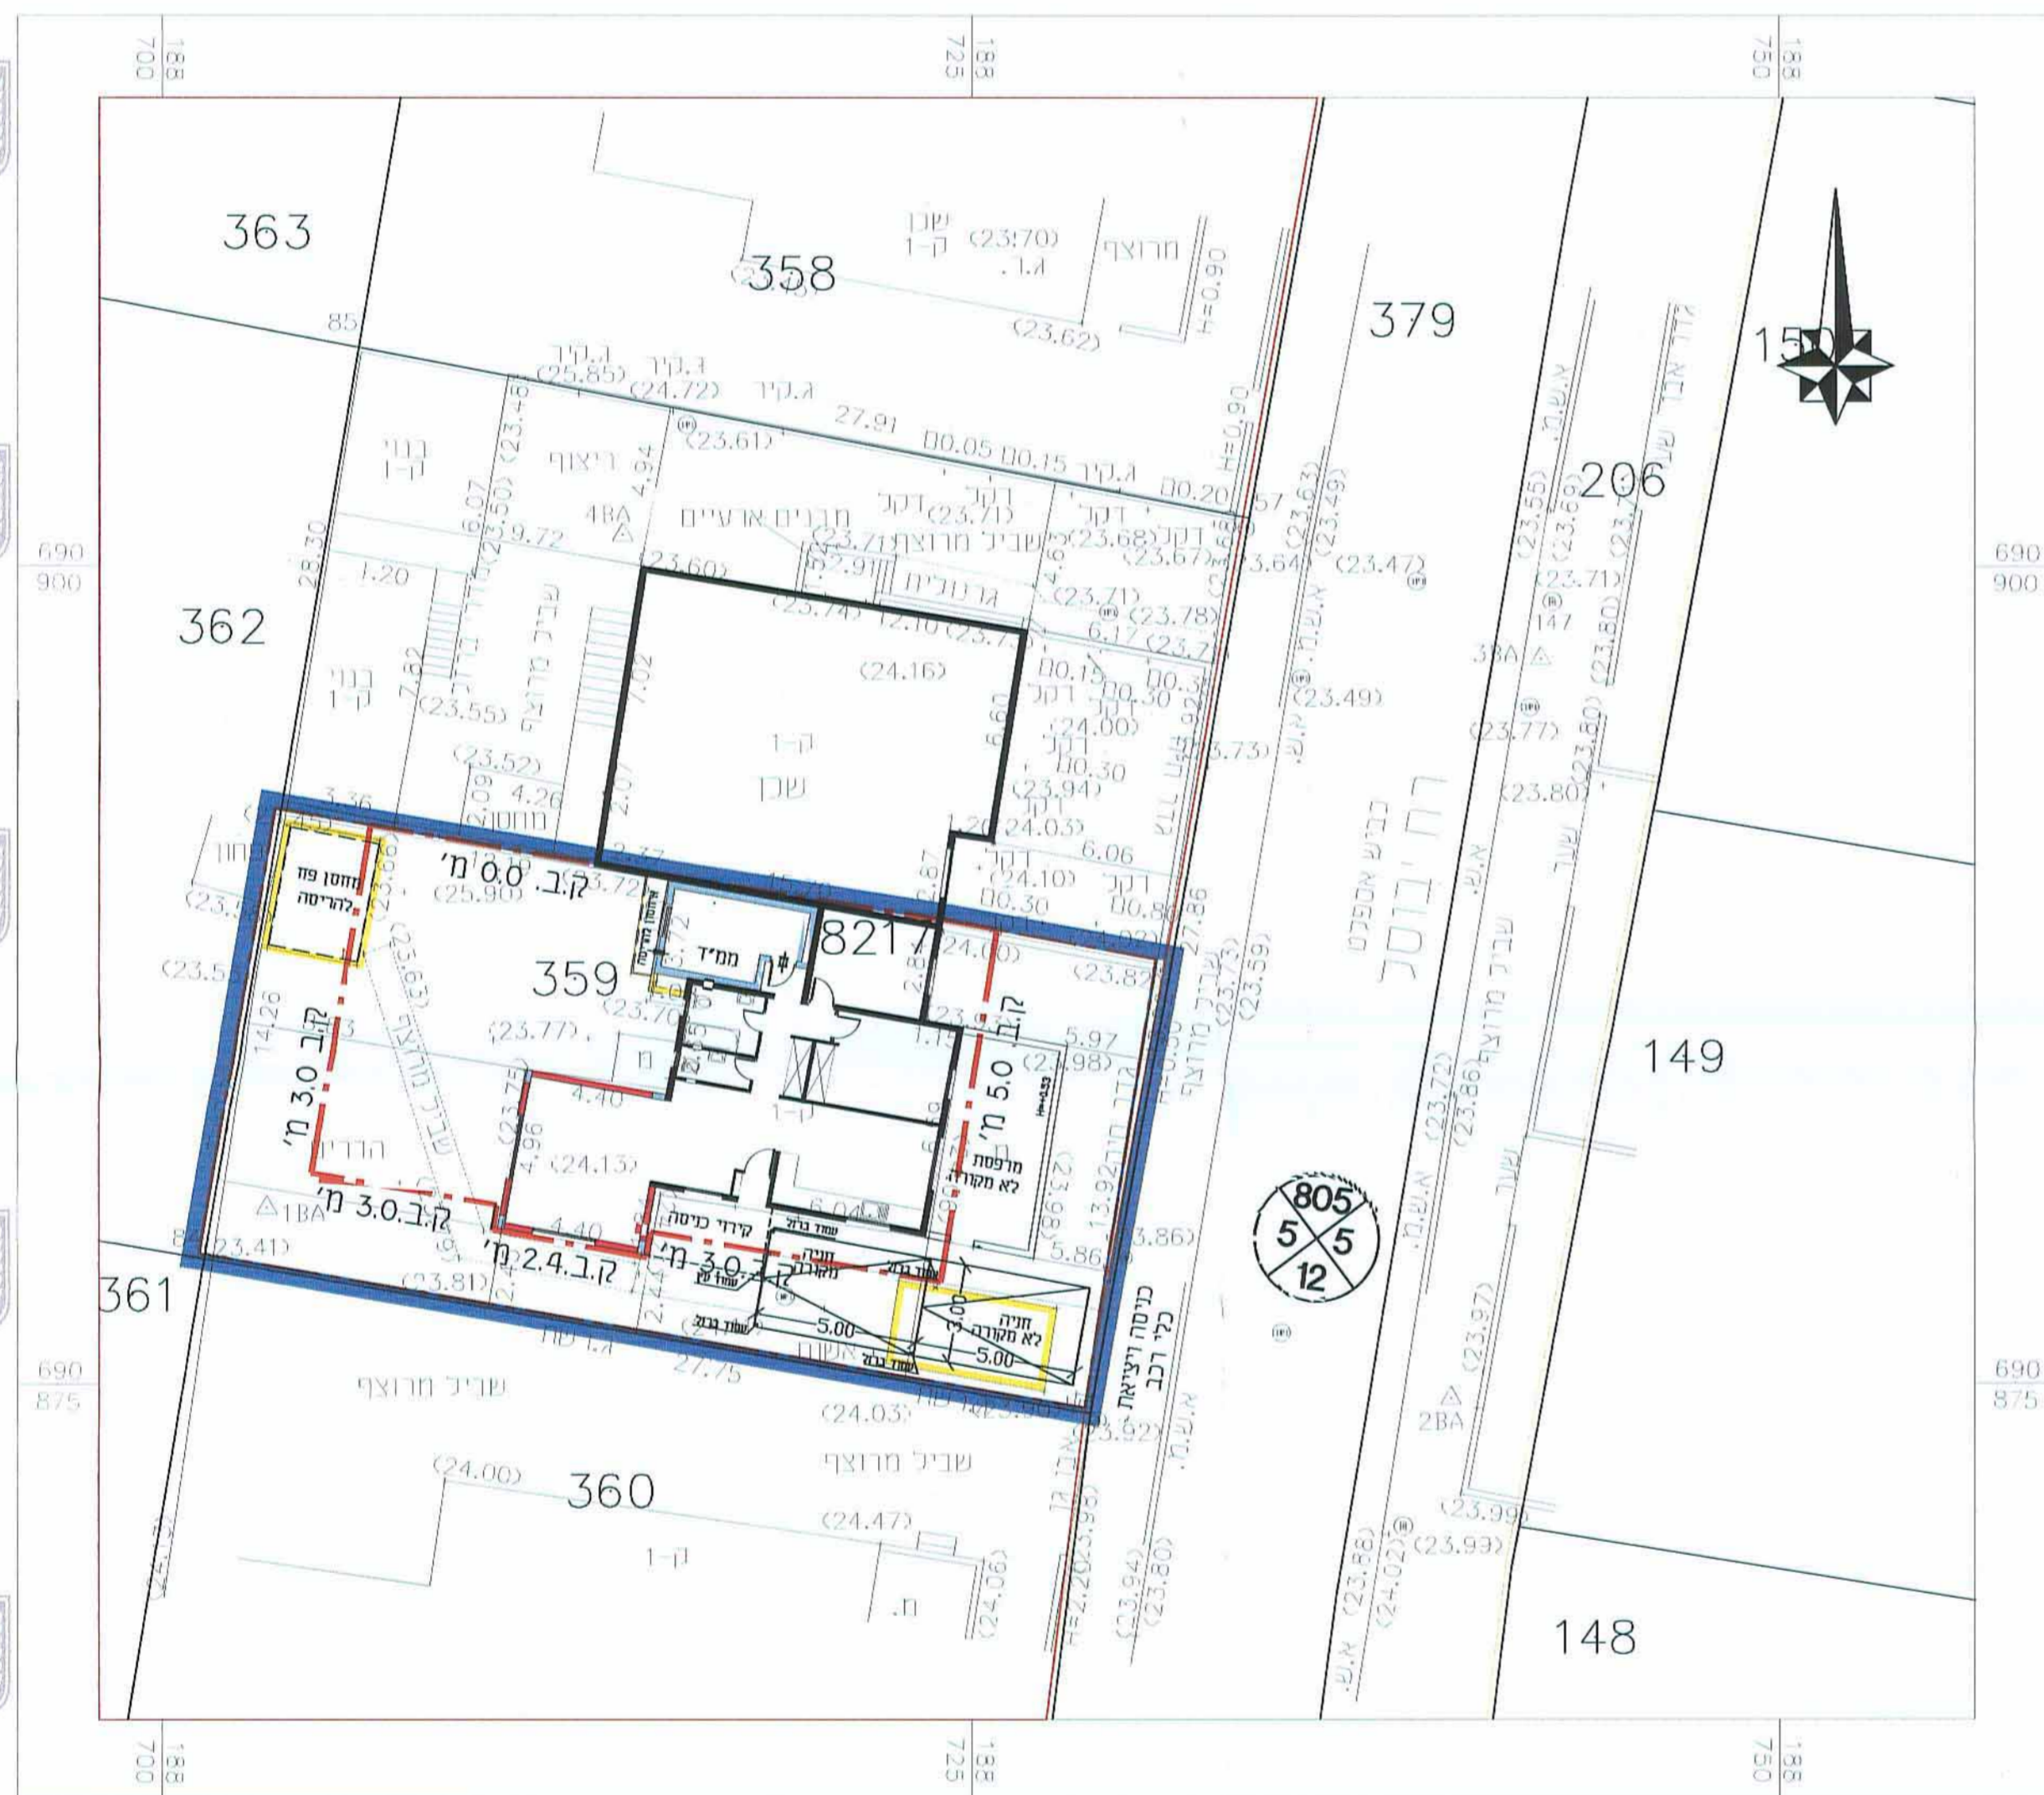

יחד חקוקה פנימי לפי מצב קיים

השטחים בדונמים חסר	מספרי החלקות	רפי ח.כ.א. ארעיים	סופיים
0.390		א	
0.390		ב	
0.780			(359)

תכנית ק. קרקע
קנ"מ 1:250

אבי
מודדי הישרון בע"מ
יצחק בן אבי
רח' עמק ורני 69 נתניה 42220
09-8611444 : 069
09-8622396 : 100
e.mail : ben-avi@ben-avi.co.il