

קומת מרתף  
קני"מ 1:150



קומת קרקע + העמדה ופיתוח  
קני"מ 1:150

עיריית תל אביב  
מינהל הנדסה

תכנית מפורטת

מס' 414-0121624


שם התכנית  
רח'מק\1999\ב\3\1  
רח'י כרמל 46, רחובות

משרד הפנים  
מחוז מרכז  
19.02.2014


נתקבל  
תיק מס' 104402

נספח בניוי מחייב גליון 1 מתוך 1	
מחוז	מרכז
מרחב תכנון מקומי	רחובות
רשות מקומית	רחובות
ישוב	רחובות
תאריך	27/06/2013
שם הנספח	קנ"מ
מצב מאושר	-
תרשים סביבה	ועדה מקומית רחובות אישור תכנית מס' 414-0121624
קומות וחישובים	הועדה הטכנית החליטה לאשר את התכנית בישיבה מס' 1999 ביום 02.01.14
תרשים נוסף	הנדסה הנדסה יו"ר ועדה
תמונה נוספת	-


שמות וחדתימות:	
שם:	ישראל מסילסי
תאריך:	מסילסי אדריכלים ומתכנני ערים בע"מ
עורך התוכנית	חתימה:

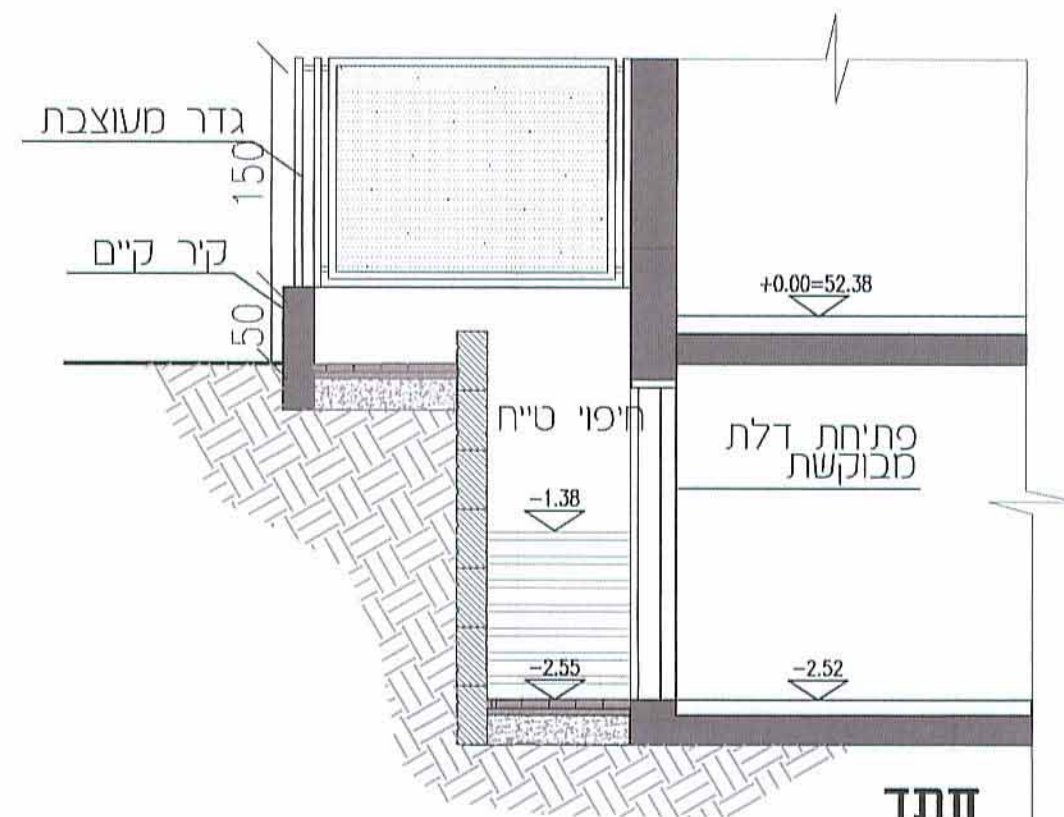

חתך  
קני"מ 1:50

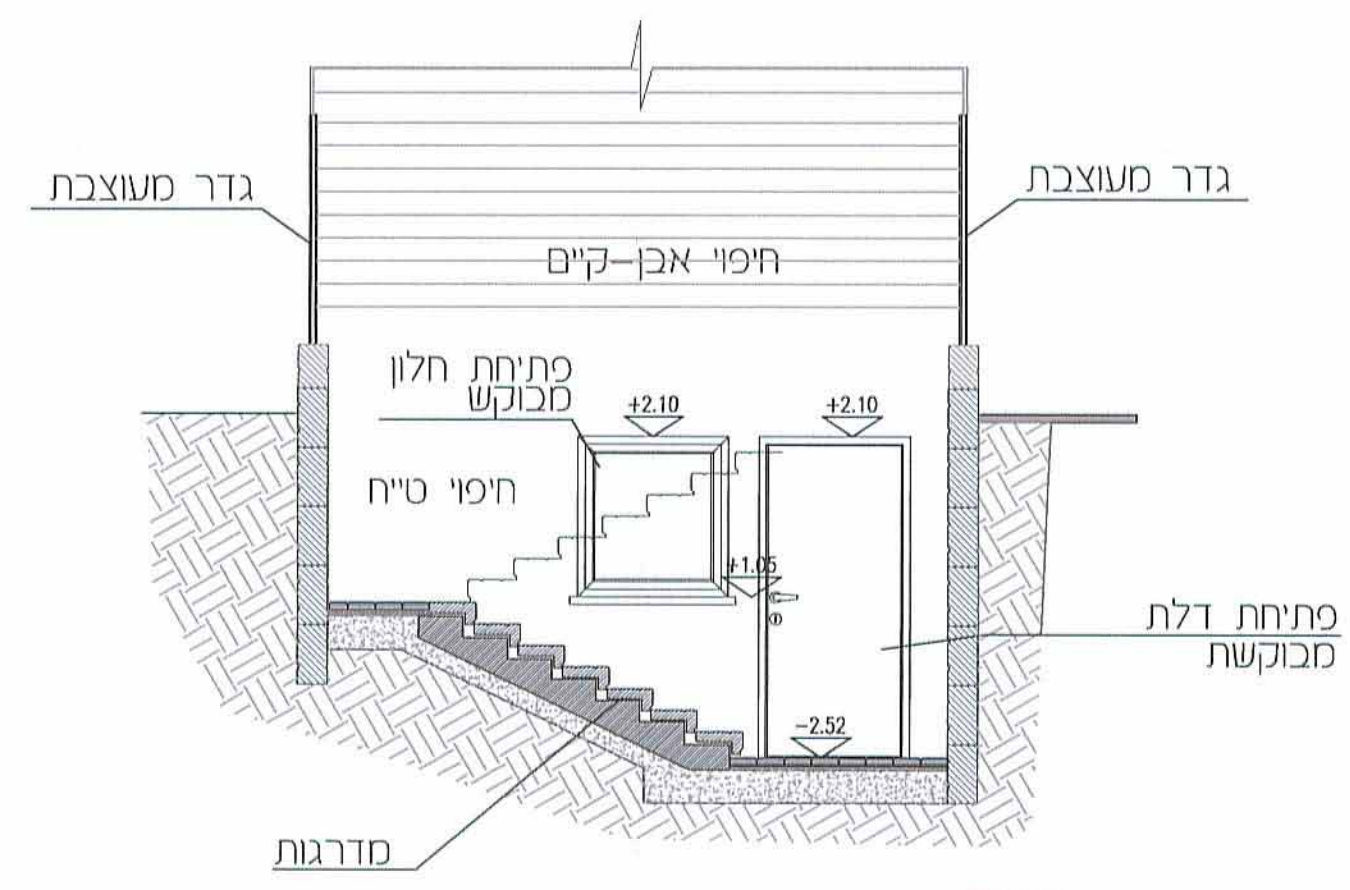

חתך  
קני"מ 1:50

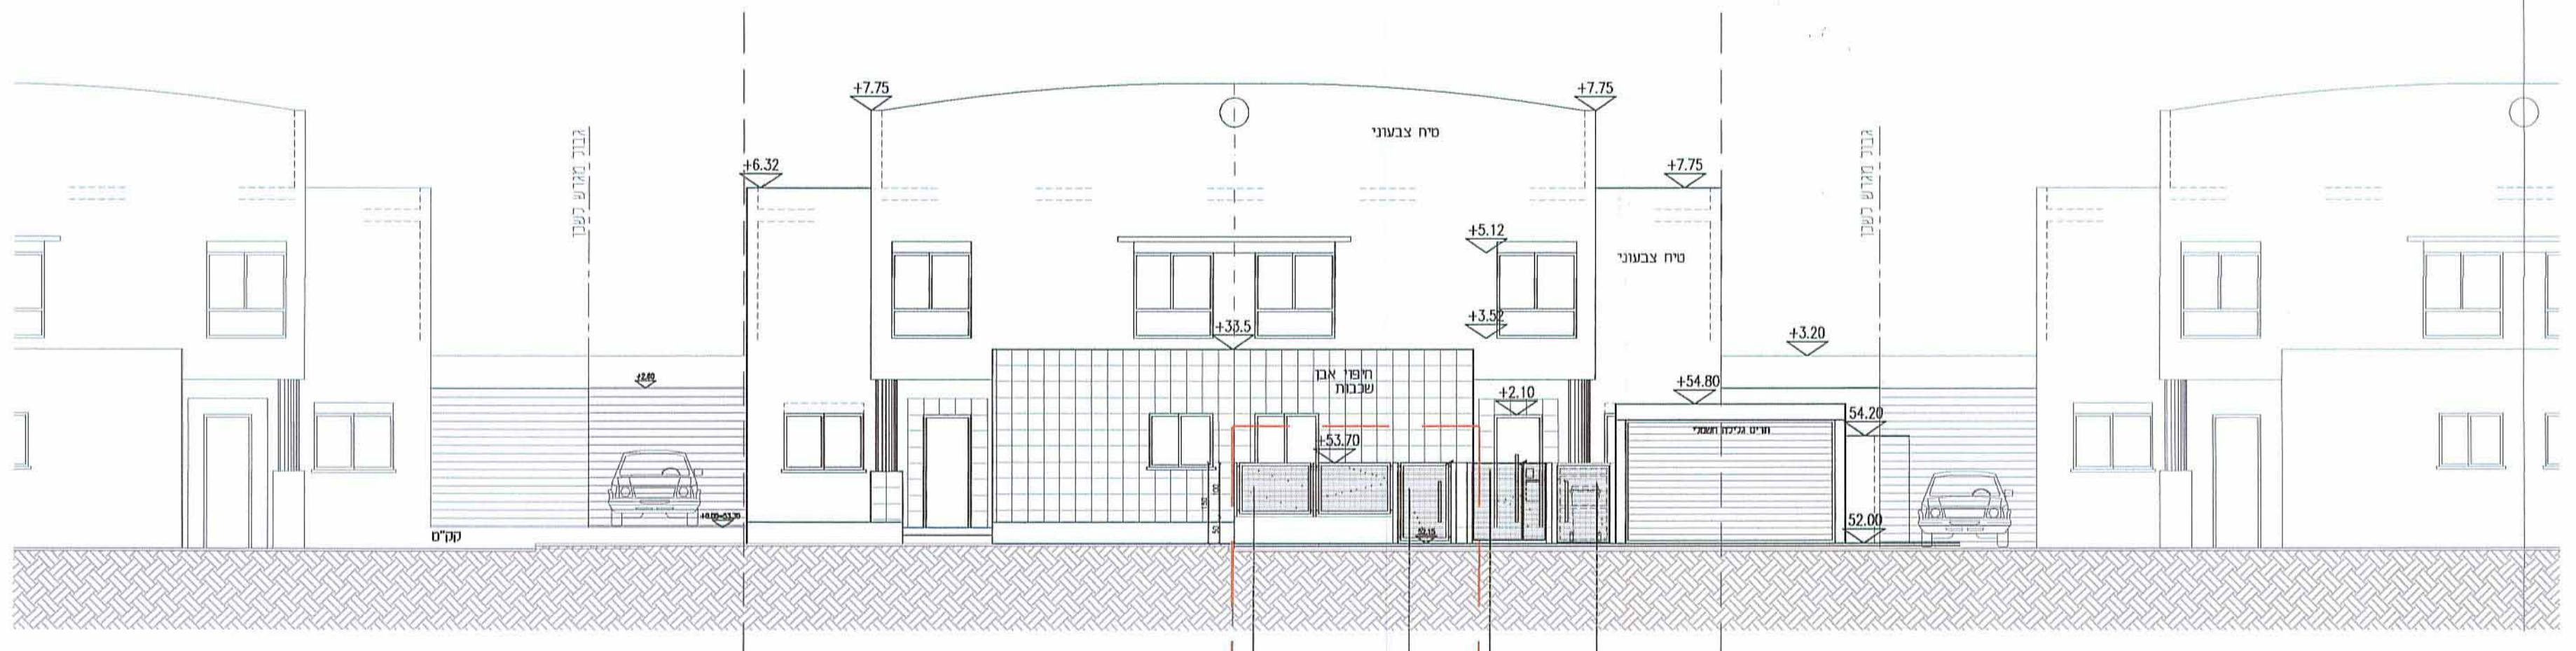

חזית  
קני"מ 1:100