

הרחבת בית עלמין - נתניה

נספח בינוי מנחה

מחזור :	מרכז
מרחב תכנון מקומי :	לב השרון
רשות מקומית :	מ.א. לב השרון
שטח התכנית :	56.288 דונם
קנה מידה :	1:500 1:1000

גוש	סוג הגוש	חלקות בשלמותן	חלקי חלקות
8008	מוסדר	—	9, 12, 26, 28, 29, 30, 33

חוק התכנון והבניה, תשכ"ח-1965
הועדה המקומית לתכנון ולבניה "לב השרון"
תכנית מפורטת/מחזור מס' 103
הוחלט להעביר לועדה המחוזית למתן תוקף

11.05.14 : תאריך 6

[illegible][illegible]


מס' תעודת זהות: 0179 המפרט: פרס מייזון ופונדקסטרית בע"מ	תאריך: 28/03
מס' חשבונית: 03-9627082	מס' חשבונית: 03-9626874
כתובת: רח' הכשרת הערוב 10 א.ת.ח. ראשון לציון	כתובת: roner@hif-napping.co.il

רצועות מגנות	
שביל אספלט	
שביל מרוצץ באבן משתלבת	
ברז מים	
עצים	
מתחם שלבי ביצוע	
קו חשמל	
איפצוי לוחי ברז חשמל לשנאי	
חניה	


חוצה למי שלביות				
מספר קברים	מספר קברים	אחוז תחנת מים	שטח (דונם)	שלב
750	7107	16.83%	9.47	שלב A
750	7996	18.92%	10.65	שלב B
750	6402	15.16%	8.53	שלב C
750	4590	10.87	6.12	קבורה אלטרנטיבית
מספר קברים 750	26095	61.78%	34.77	סמס כרית
			21.51	חניון גישה למחנה
			56.88	סוקר



1-1 חתך עקרוני
קנ"מ 1:500

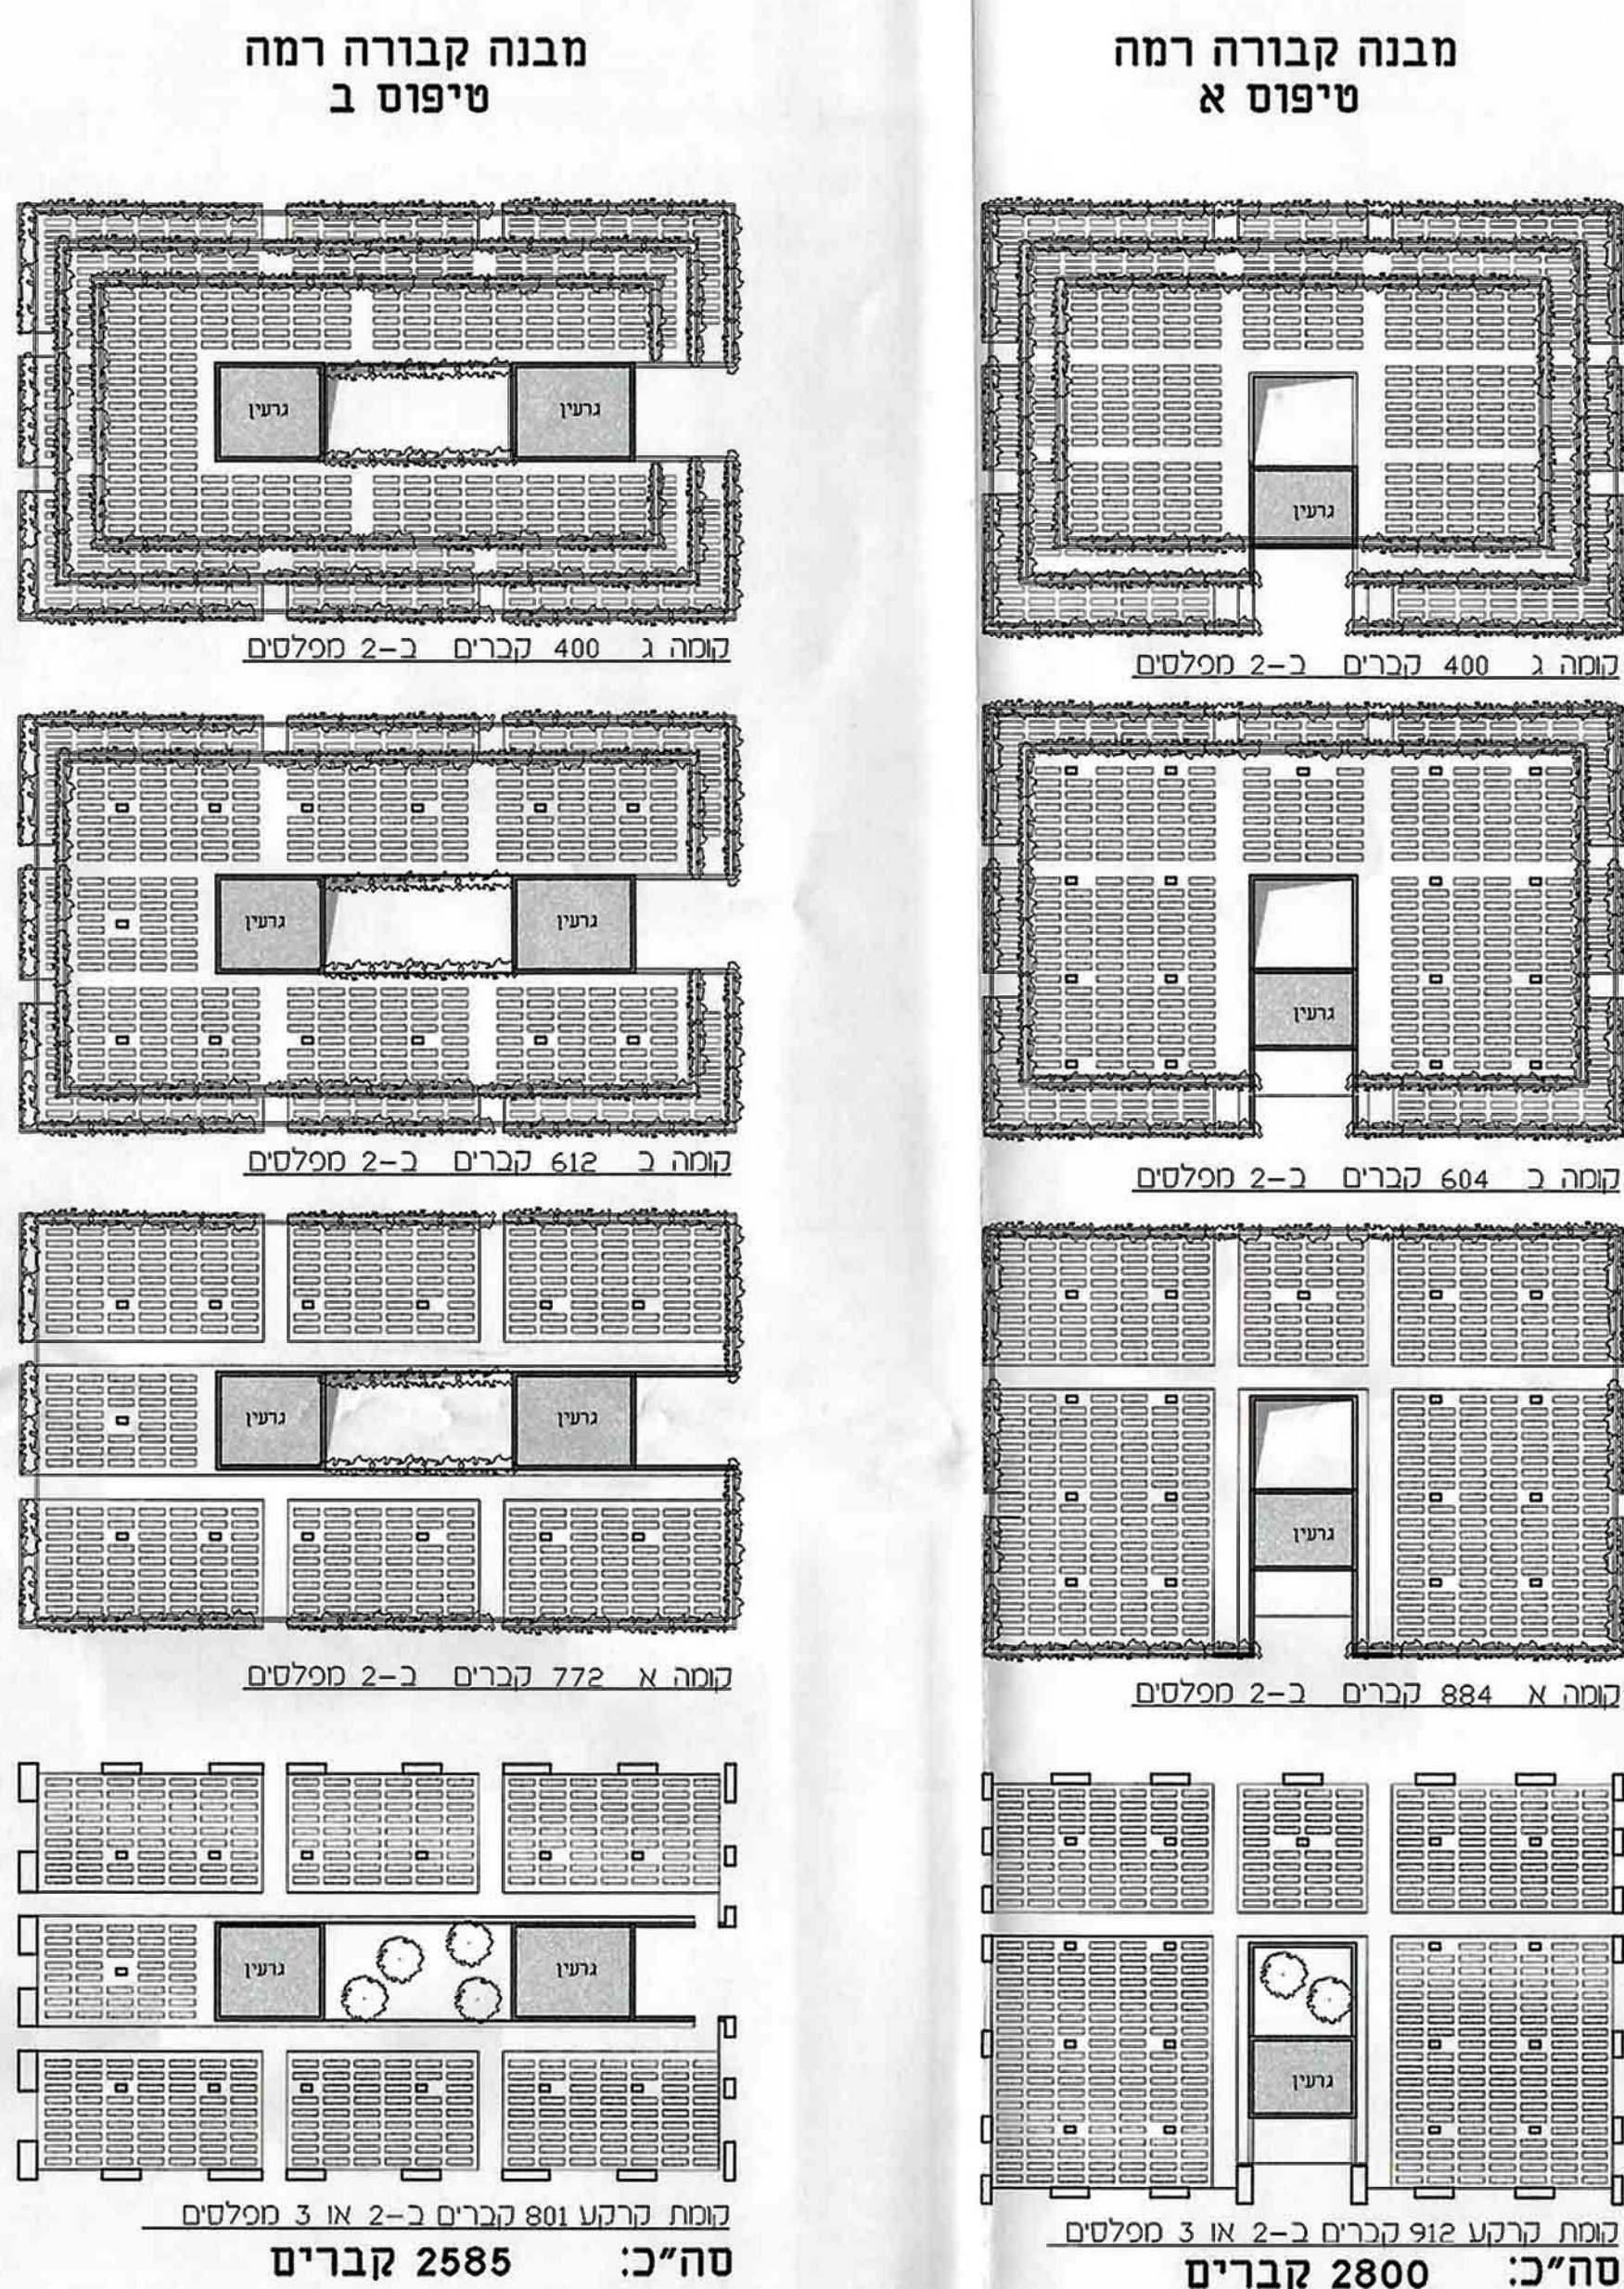

תכנית עקרונית - מבנה קבורה
קנ"מ 1:500

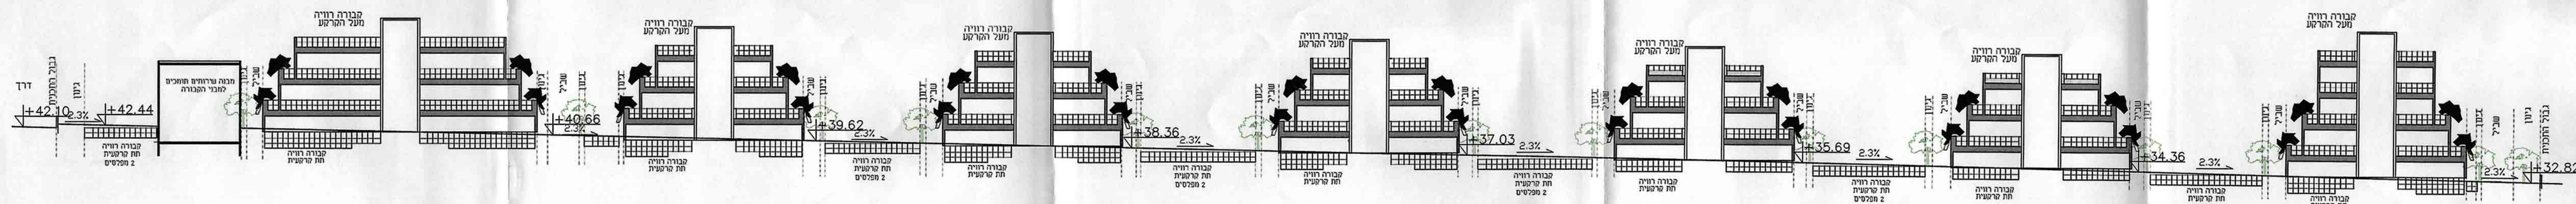

1-1 חתך עקרוני
קנ"מ 1:500