



קנ"מ 1:100 קומה עליונה ביטול שטח אחסנה ותוספת לשטח עיקרי

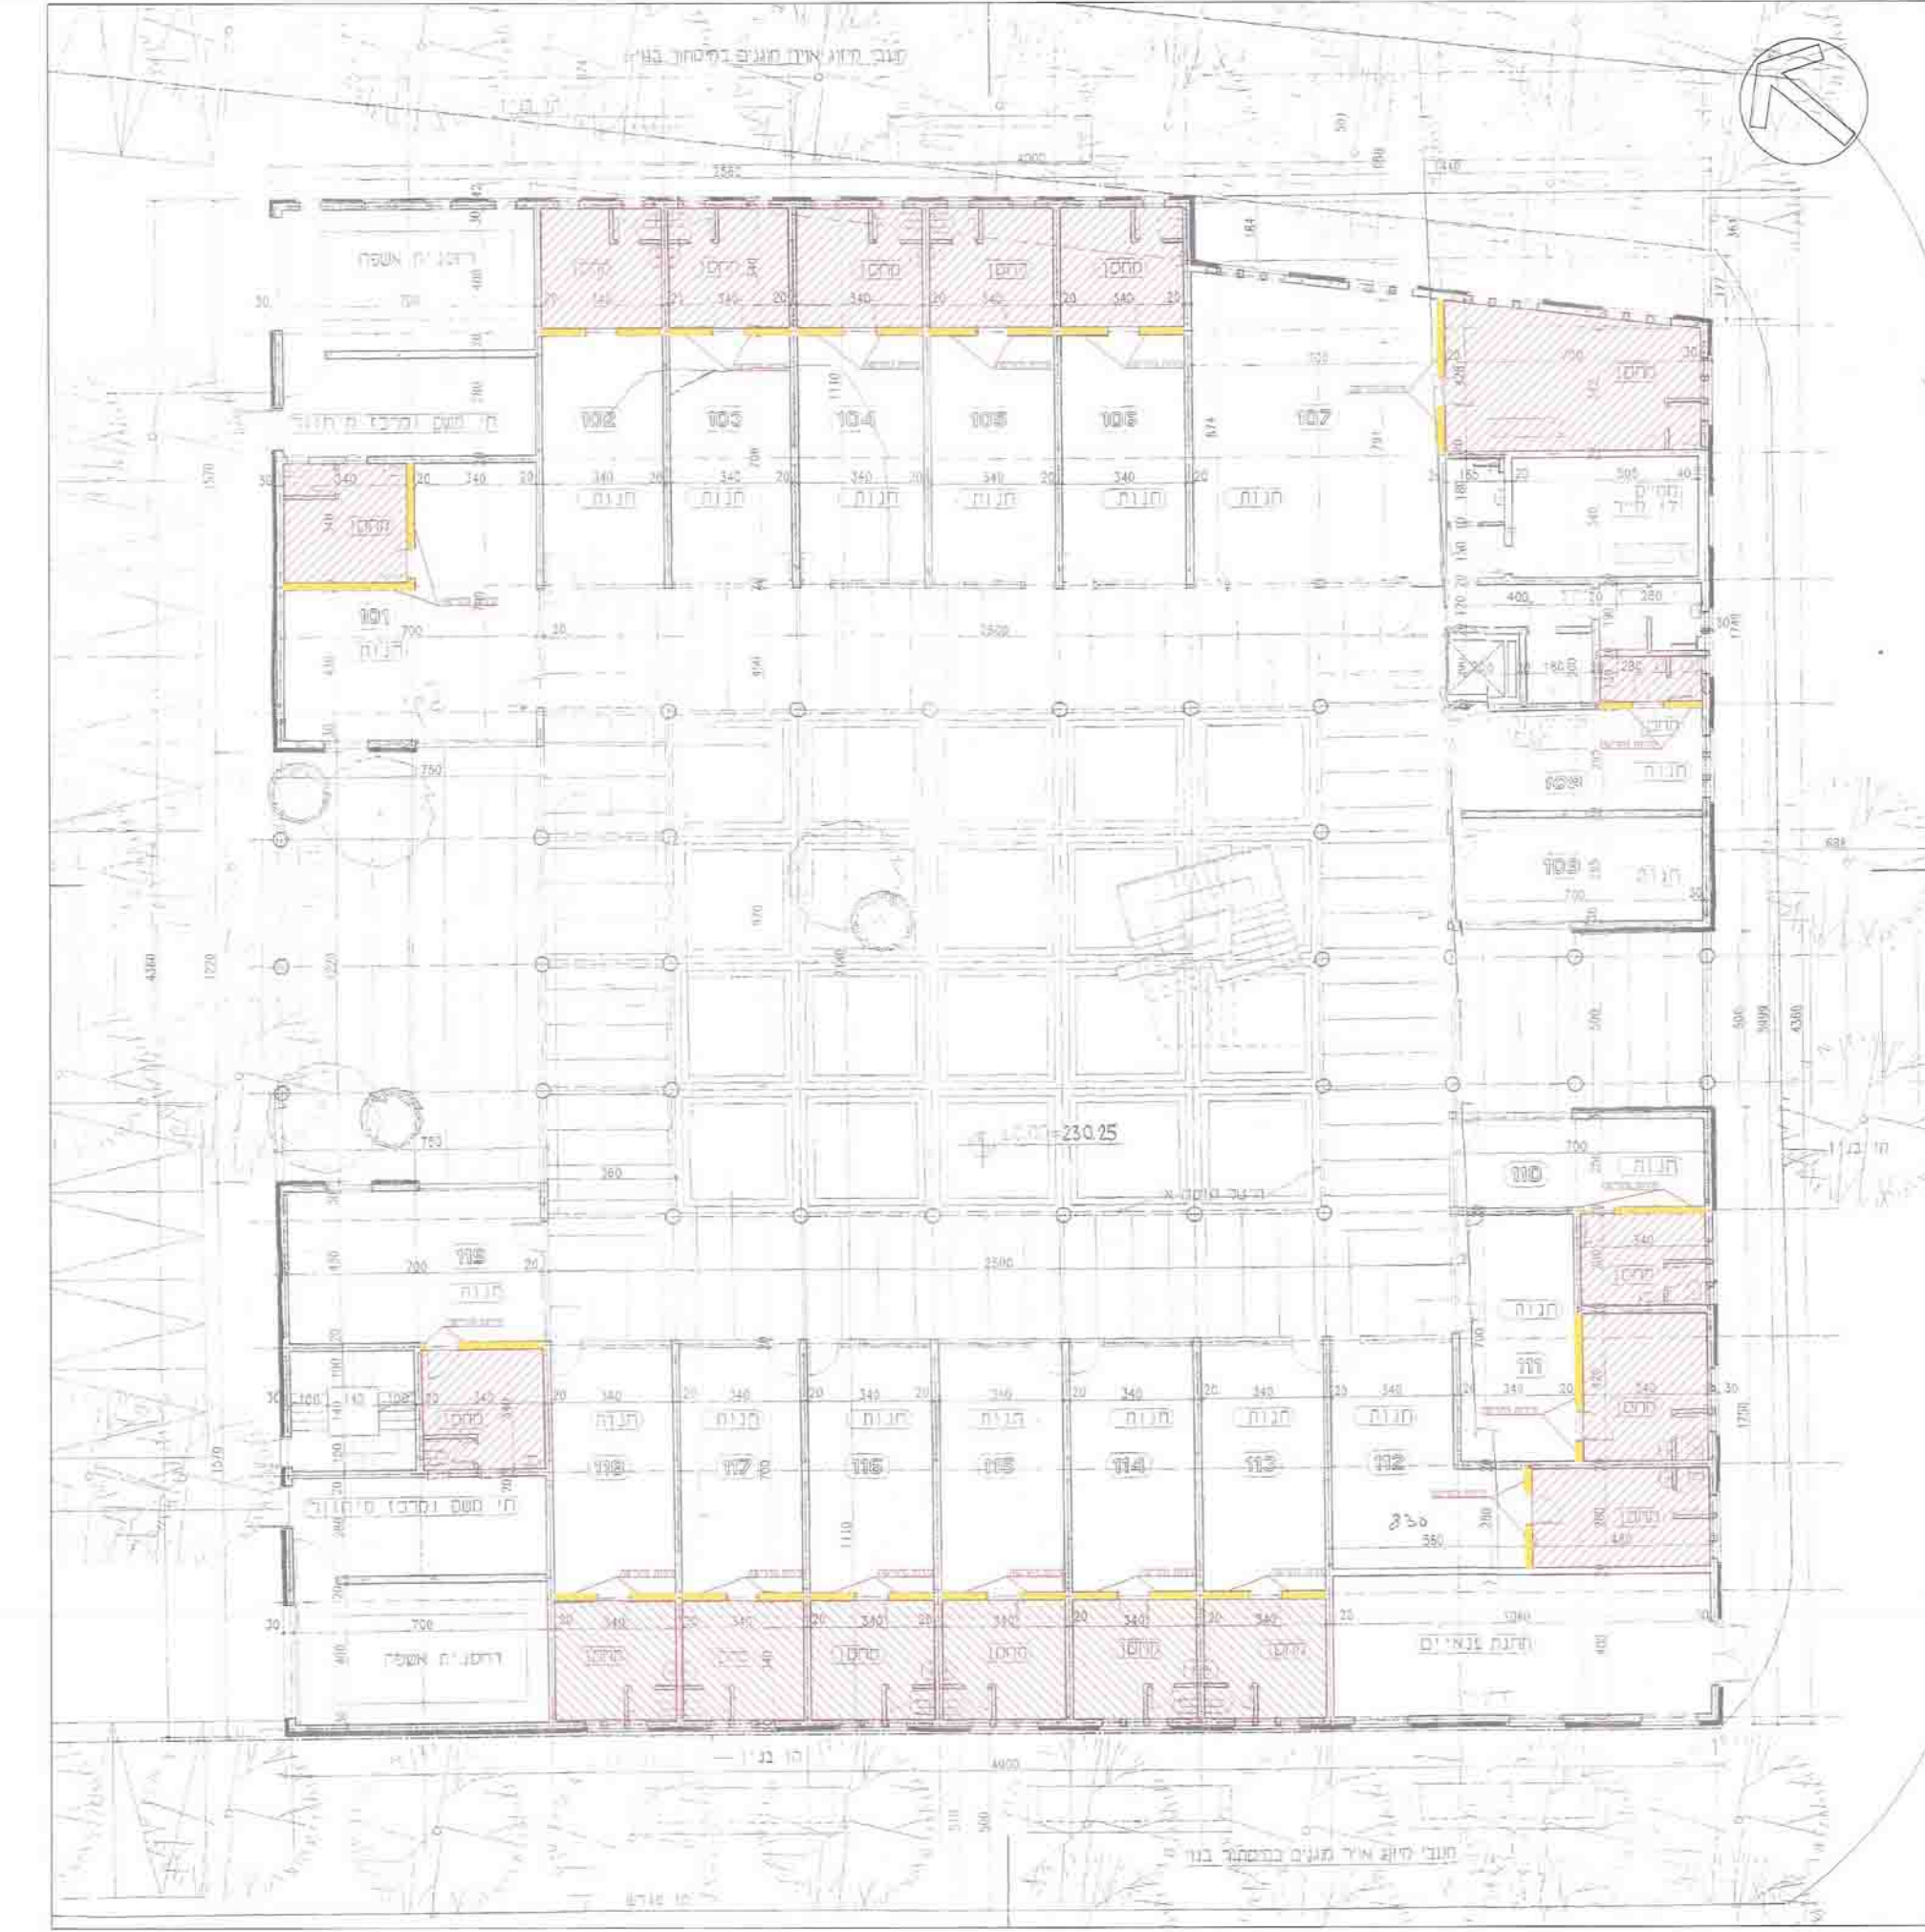

קנ"מ 1:100 קומת קרקע ביטול שטח אחסנה ותוספת לשטח עיקרי

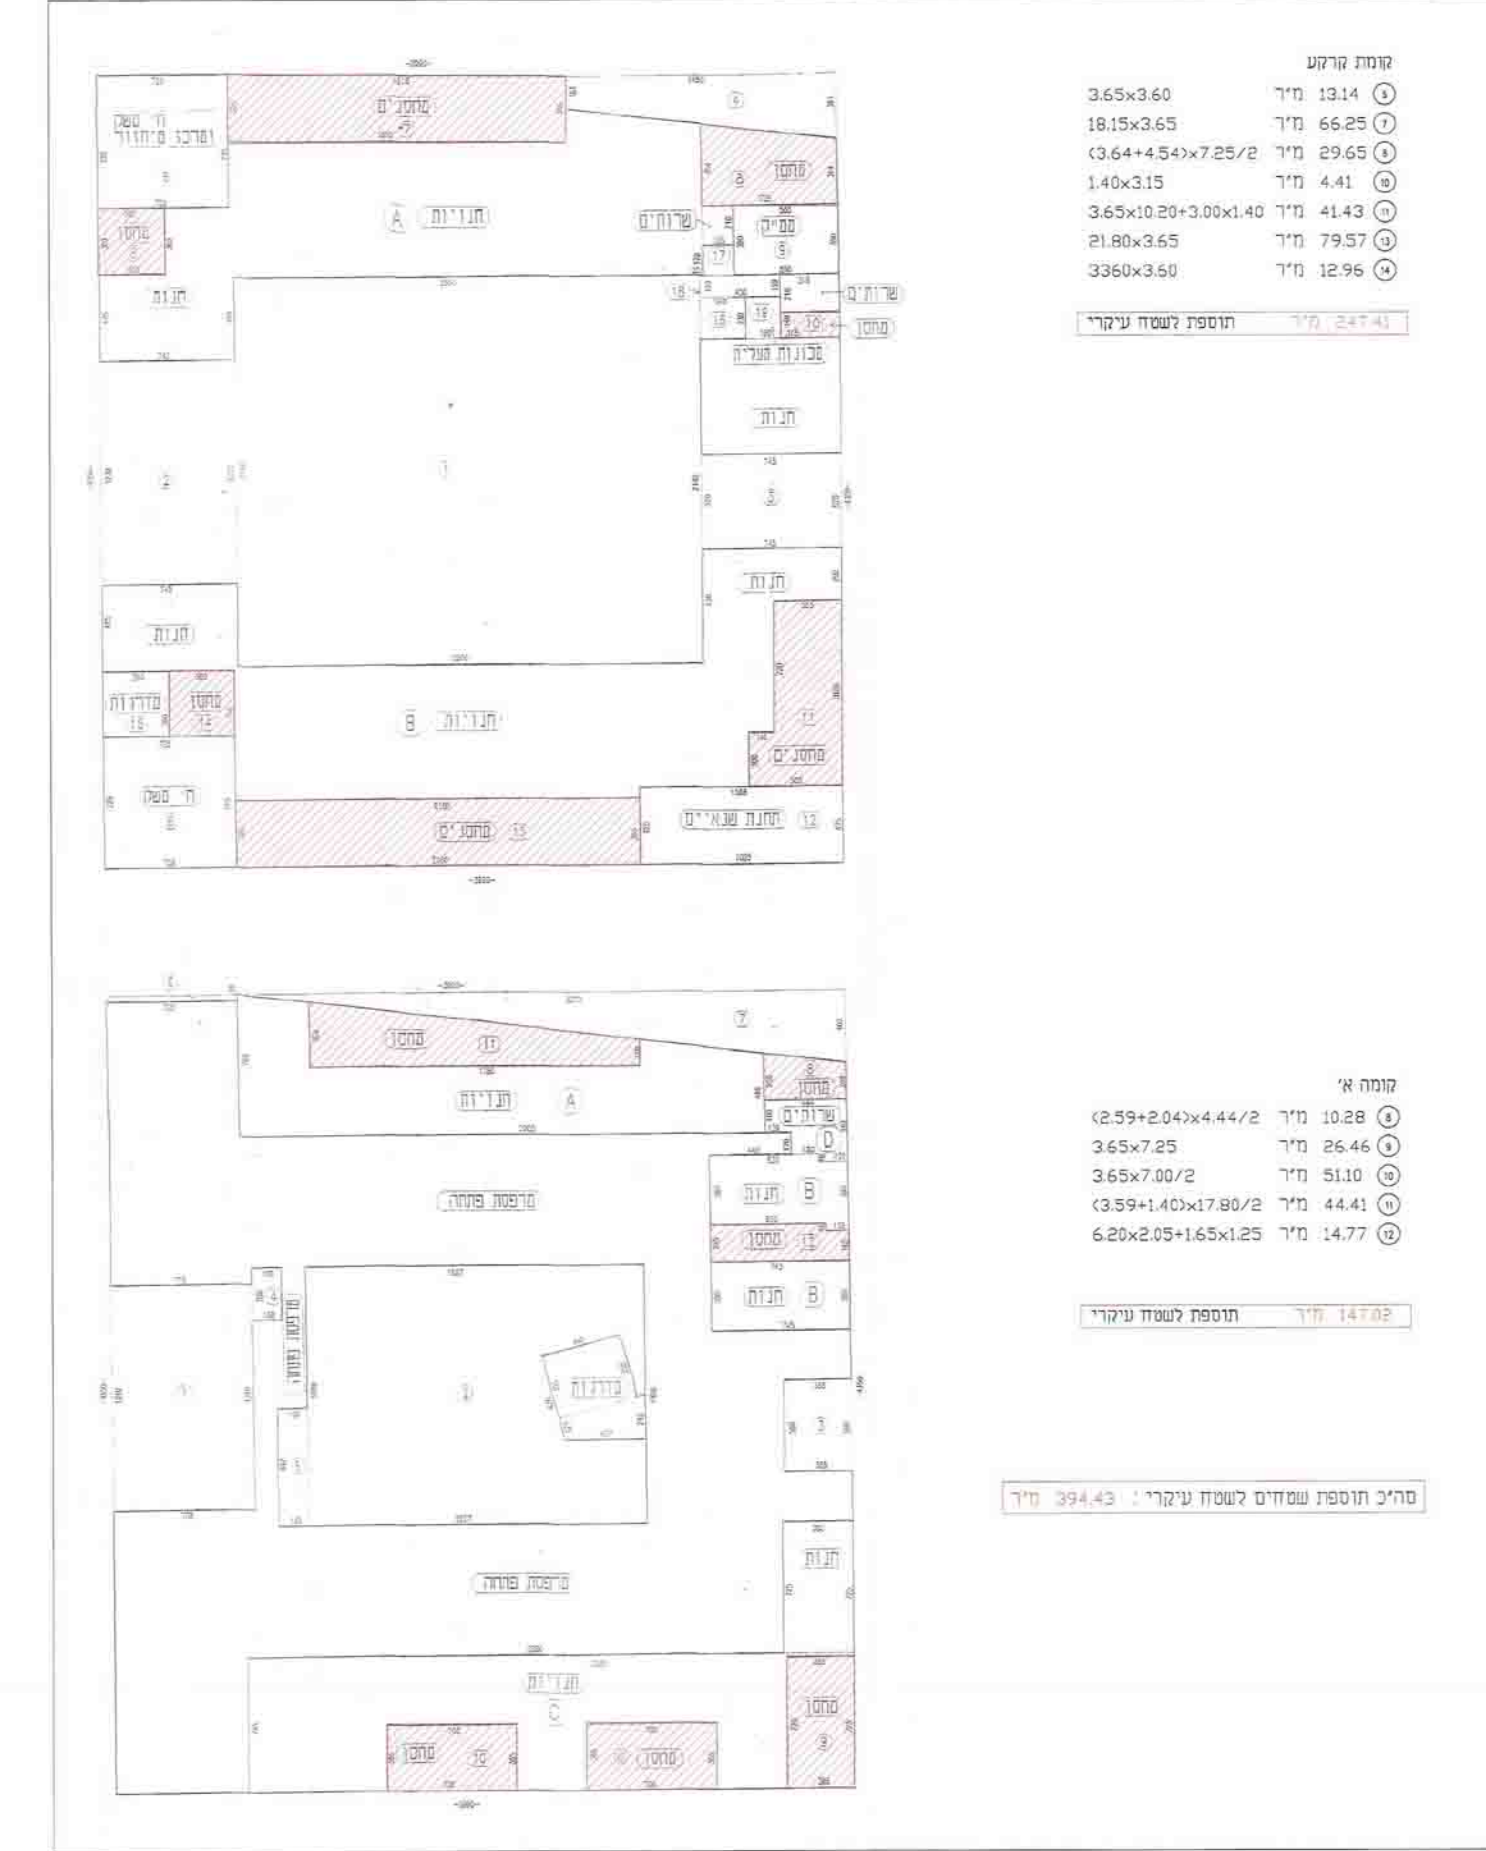

קנ"מ 1:200 חישוב שטחים


סוג קרקע	מ"ר
1	1214
2	6625
3	2965
4	441
5	4143
6	7957
7	1296

תוספת לשטח עיקרי


סוג א'	מ"ר
1	1028
2	2646
3	5110
4	4441
5	477

תוספת לשטח עיקרי

מ"ר תוספת שטחים לשטח עיקרי 394.43 מ"ר

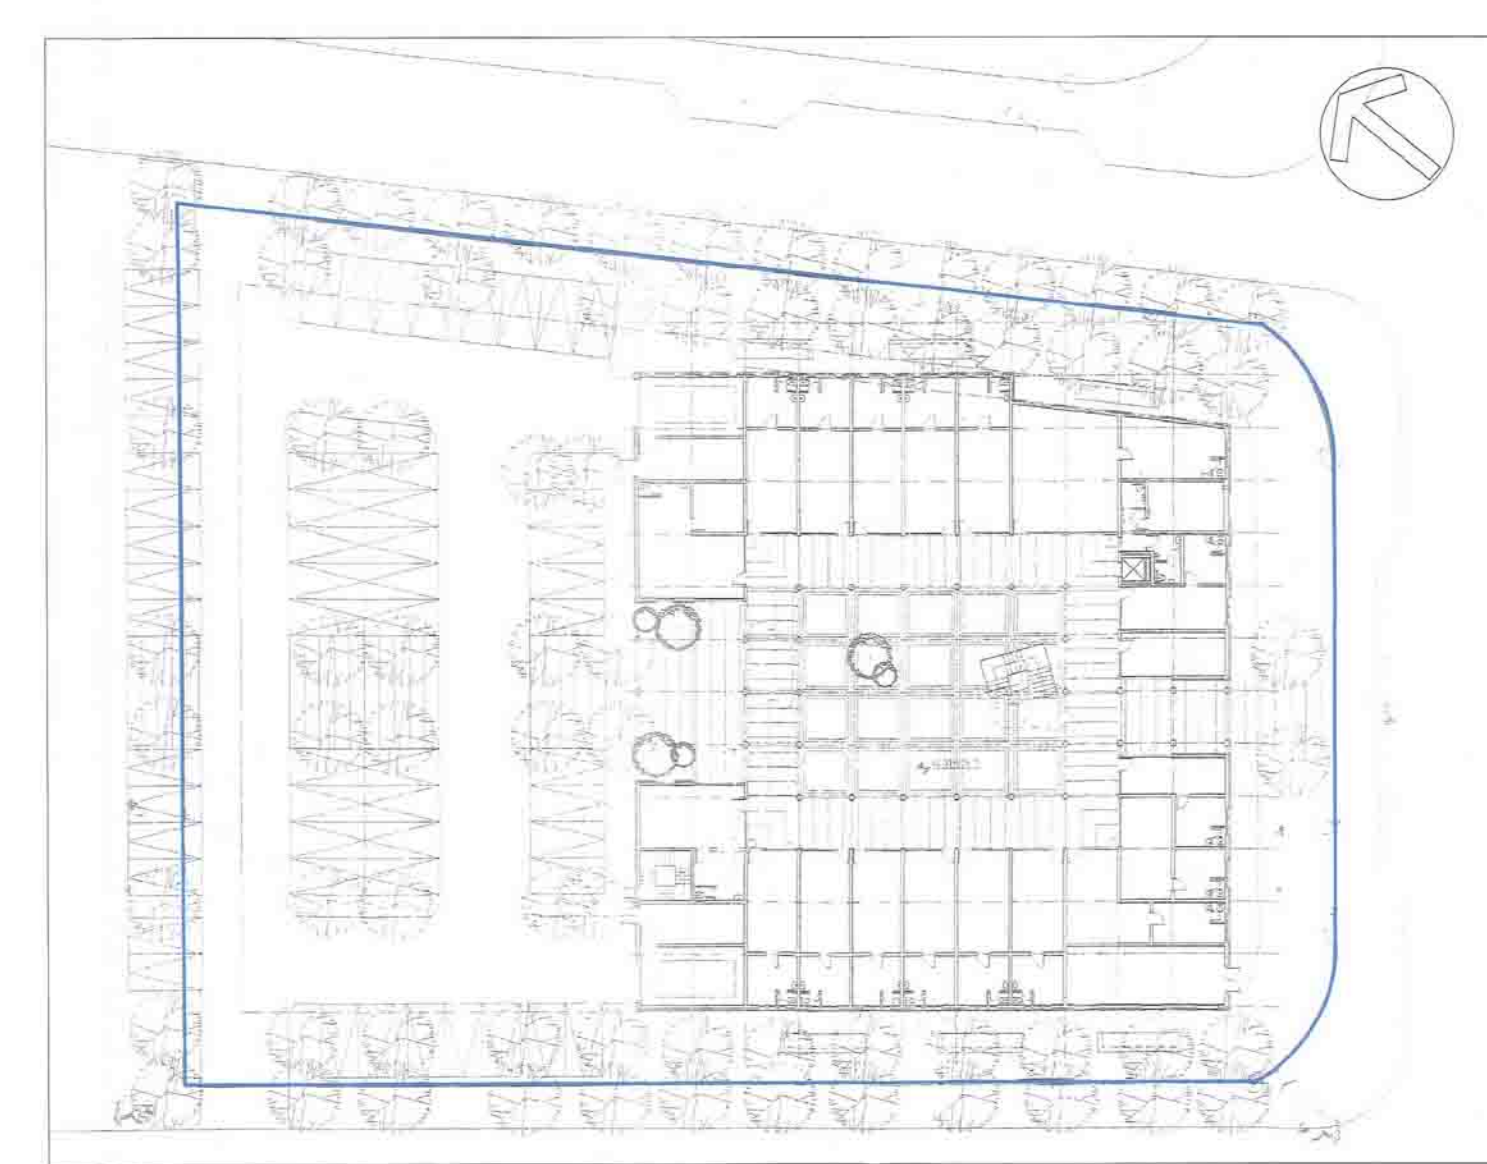

קנ"מ 1:250 תרשים מגרש

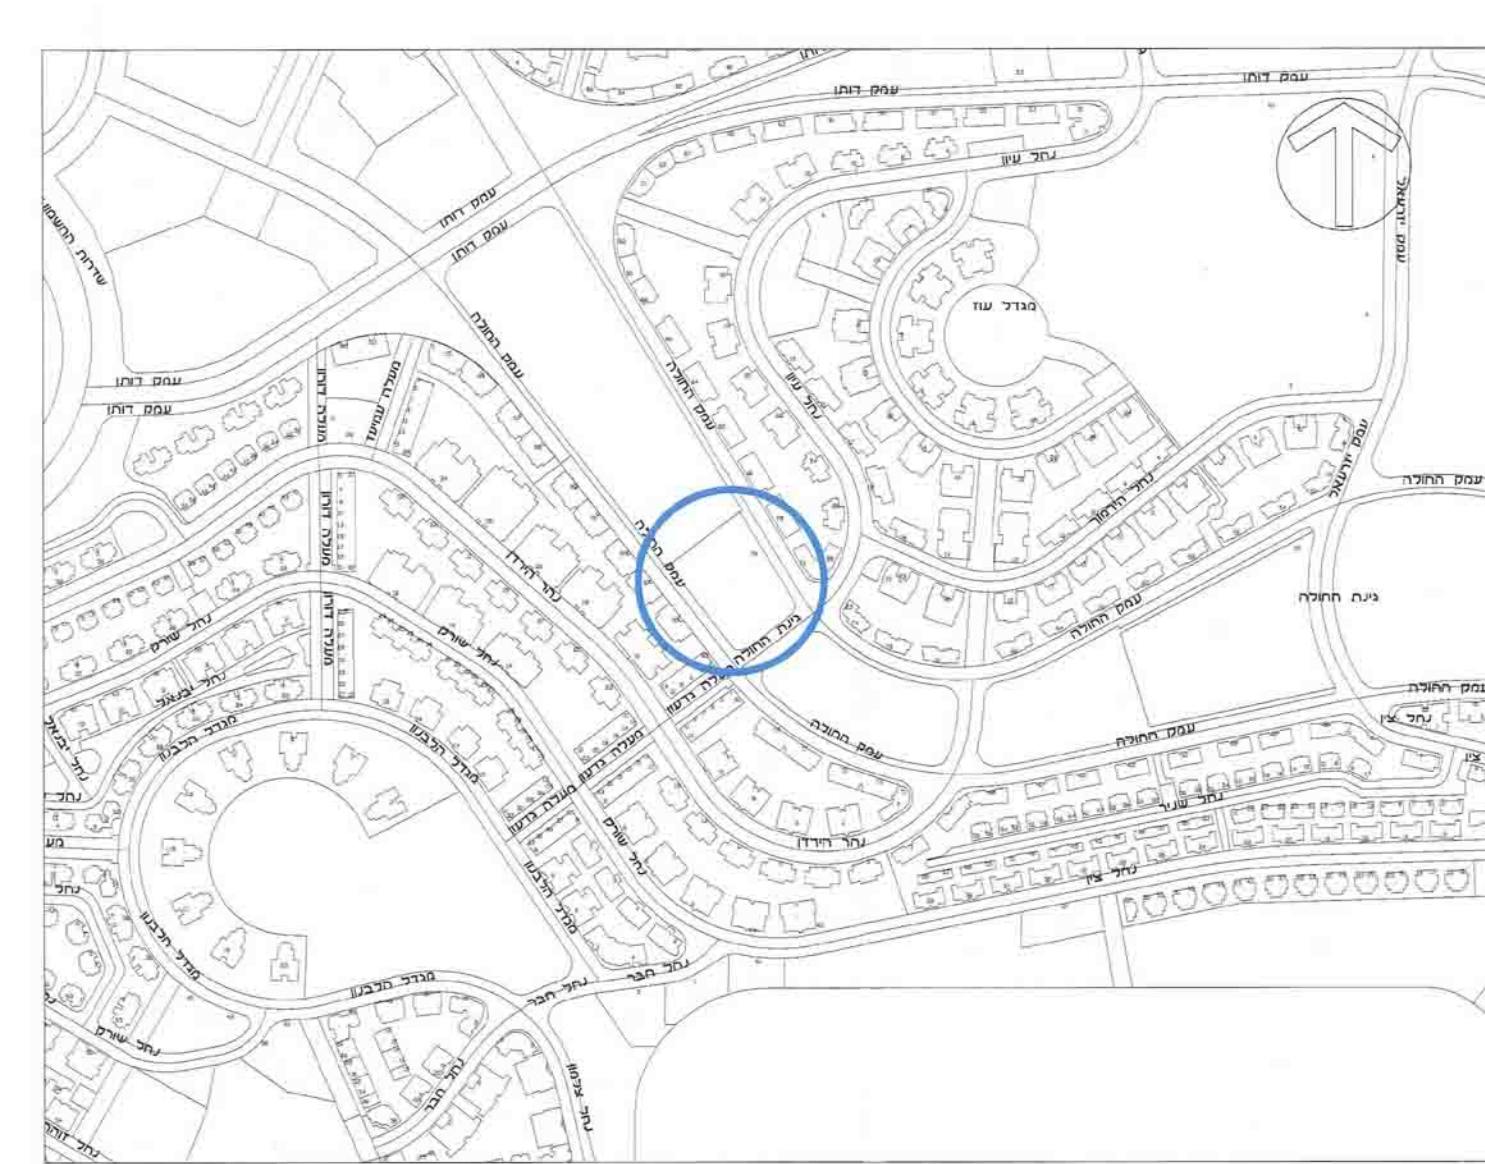

קנ"מ 1:2500 תרשים סביבה

תכנית מס' מד/139/10

חוספת זכויות בניה -
מדעים מסחריים -
קאנטרי סנטר, מרלין, מודיעין סנטר, מליבו סנטר,
מודיעין

הכנית מפורטת

נספח בינוי גליון מספר 1

קאנטרי סנטר

חוזמות מוסדית מתכנון:

שלב: מ"ר תמ"ר תמ"ר חודרה: 1 תמ"ר: 13.14

מסמך חומות:

מסמך חומות: 08-9728105

בג"פ ע"פ בקשה

עורך תוכנית: 08-9728105