




קומת קרקע  
ק"פ : 1:200  
קנ"מ 1:200

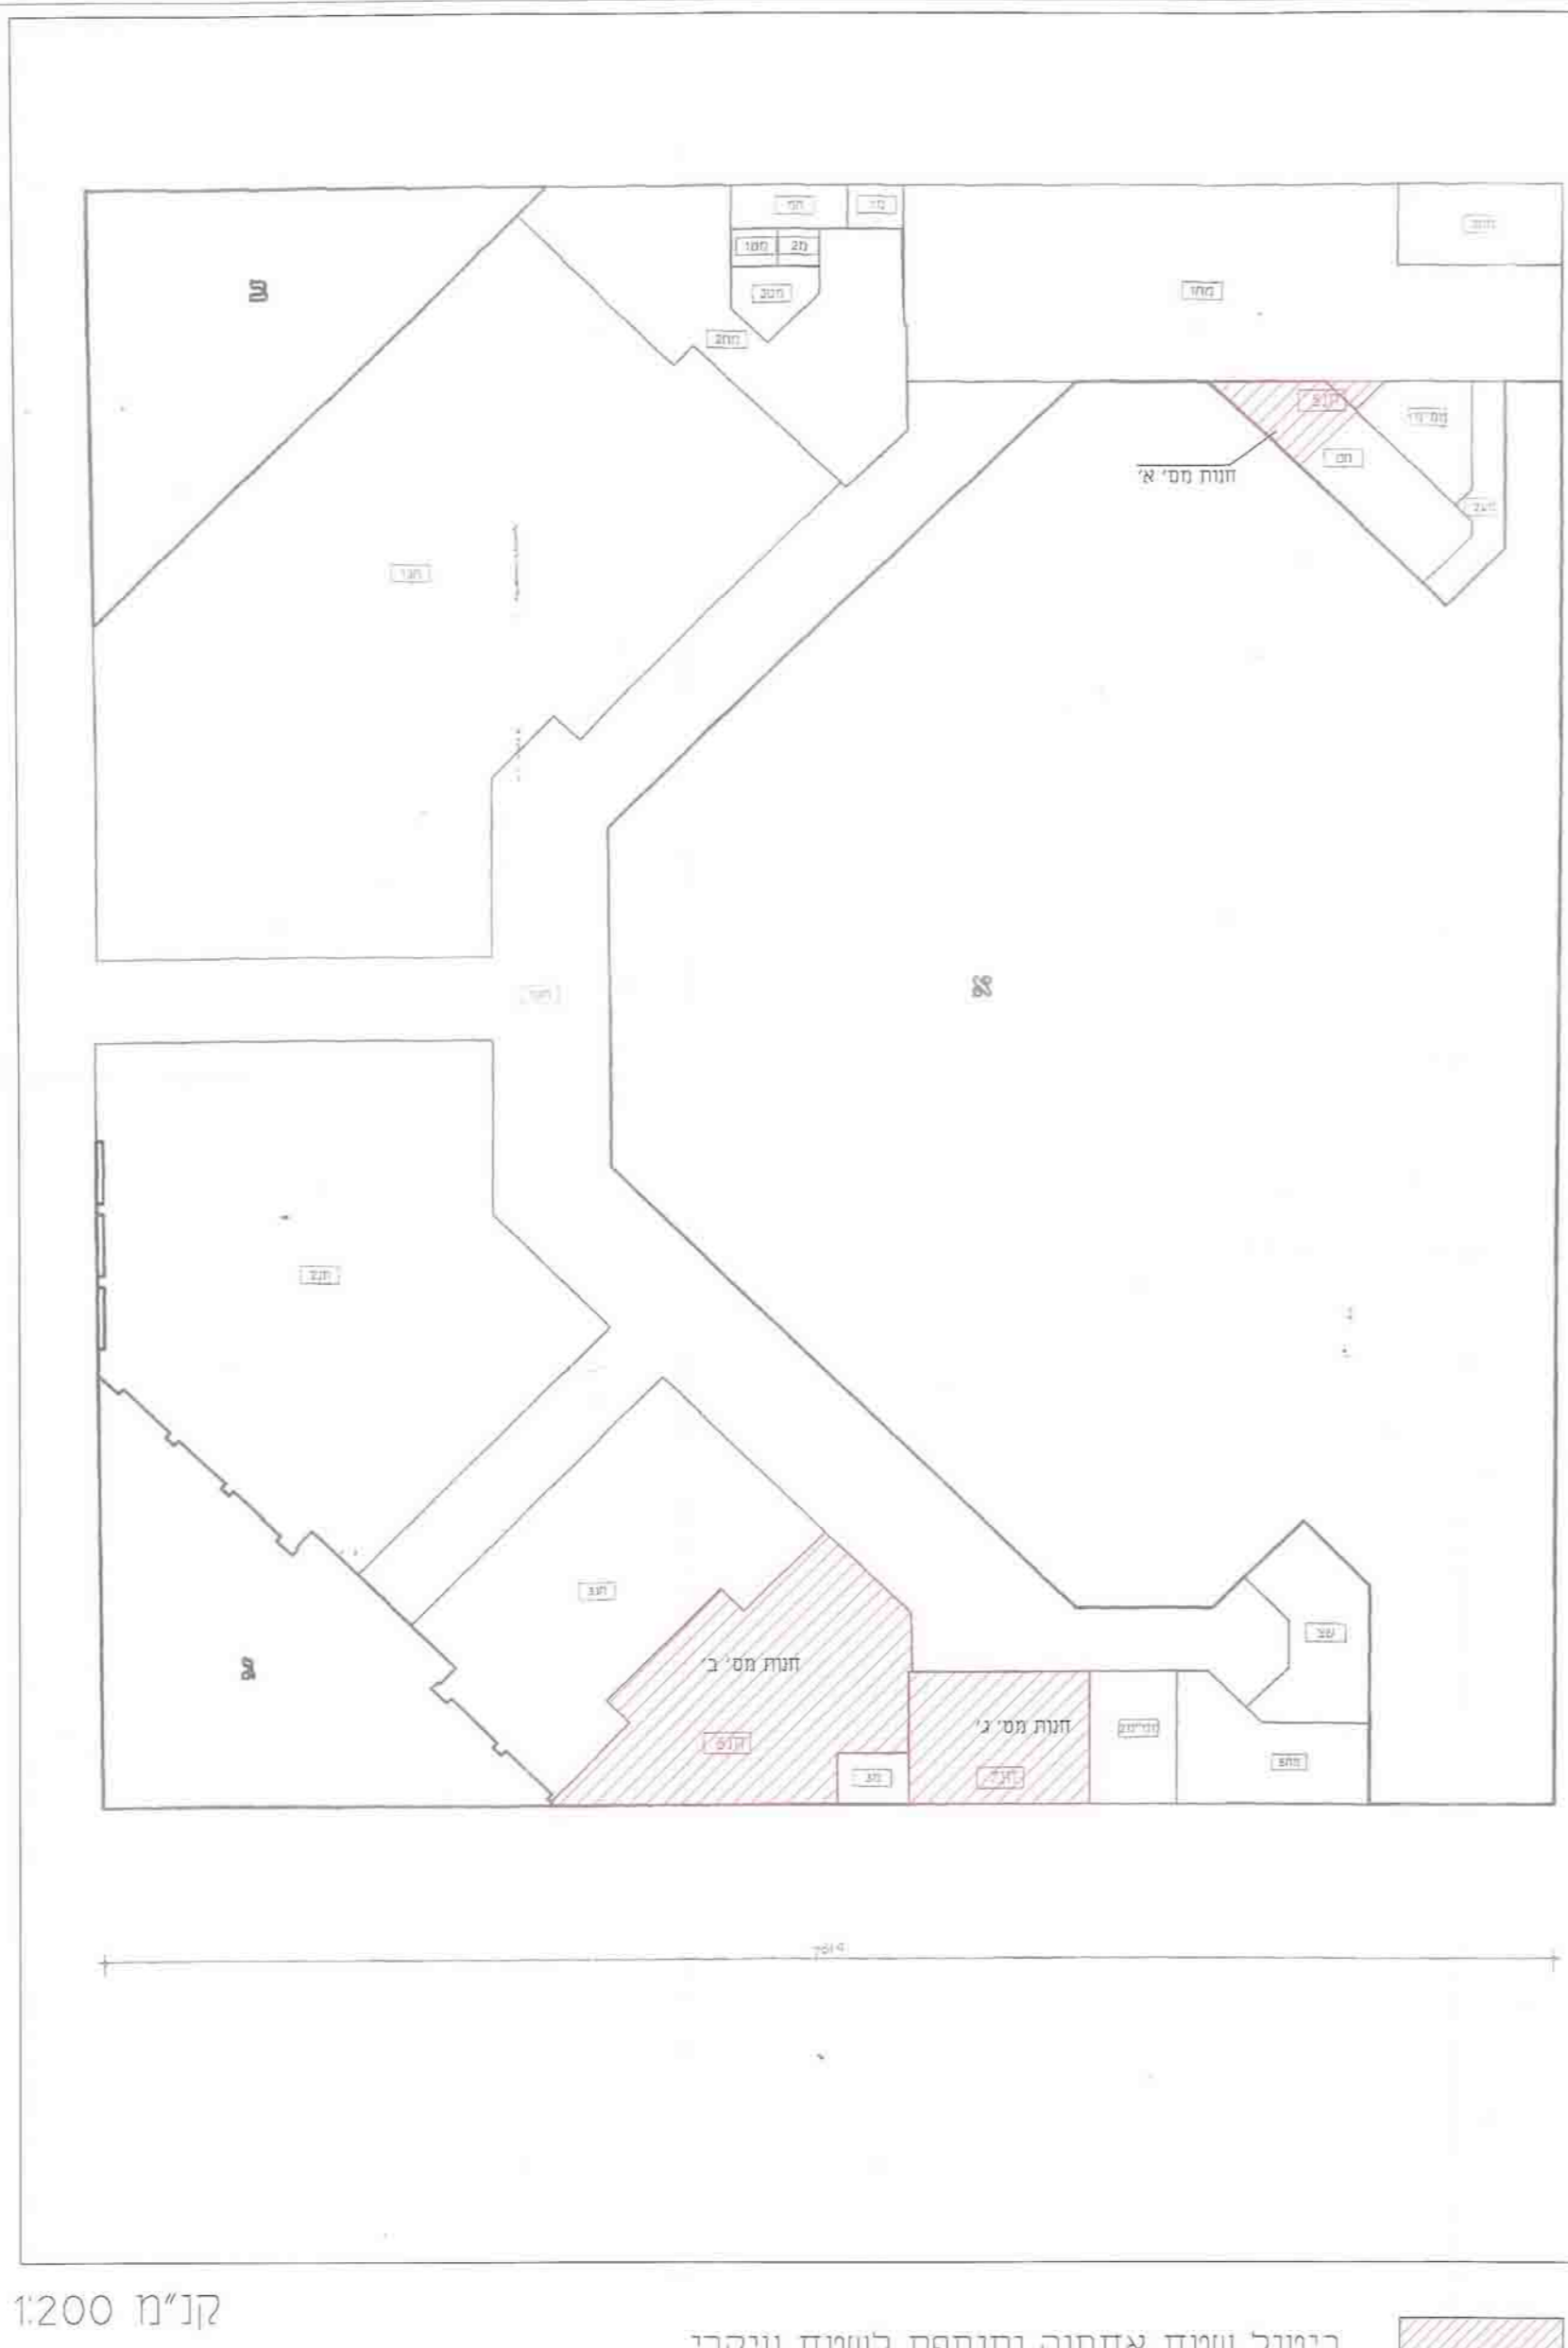


ביטול שטח אחסנה ותוספת לשטח עיקרי  
קנ"מ 1:200

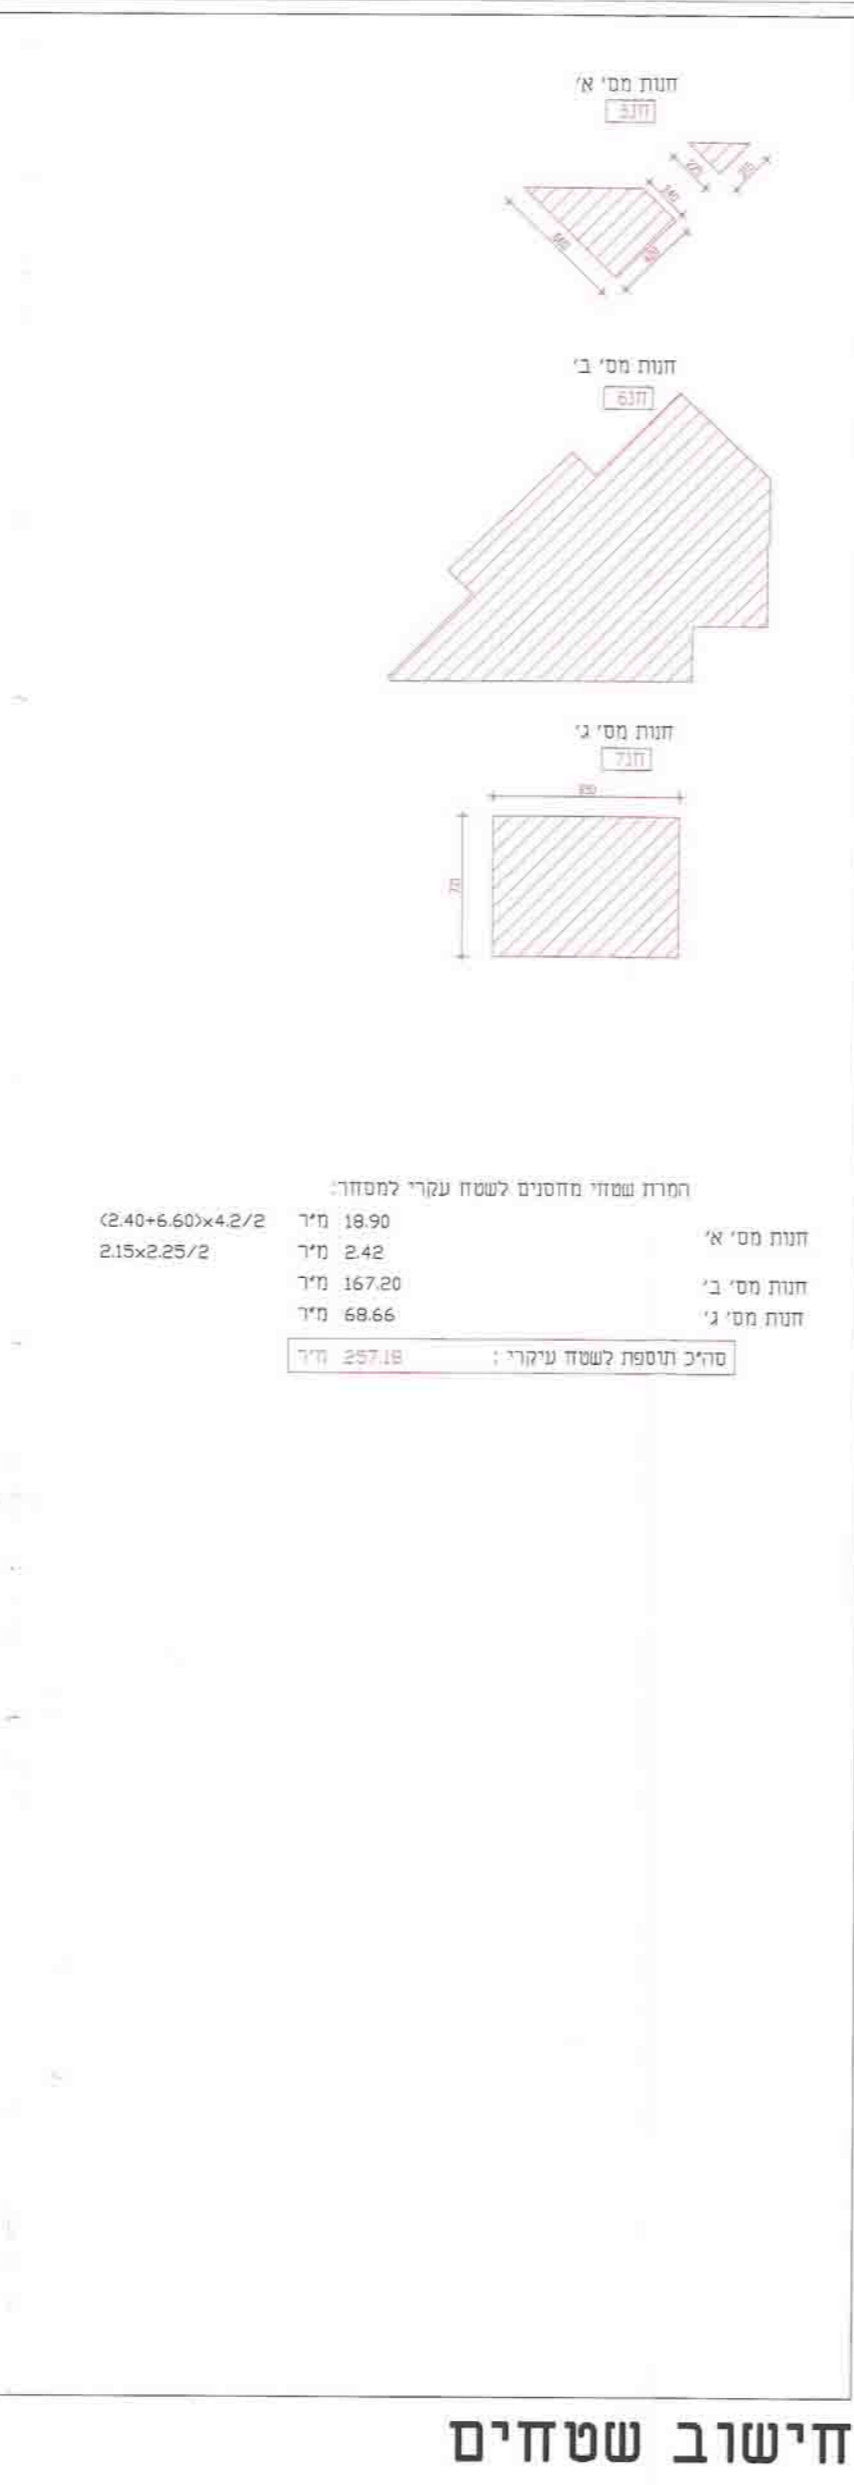

חיתוך שטחים

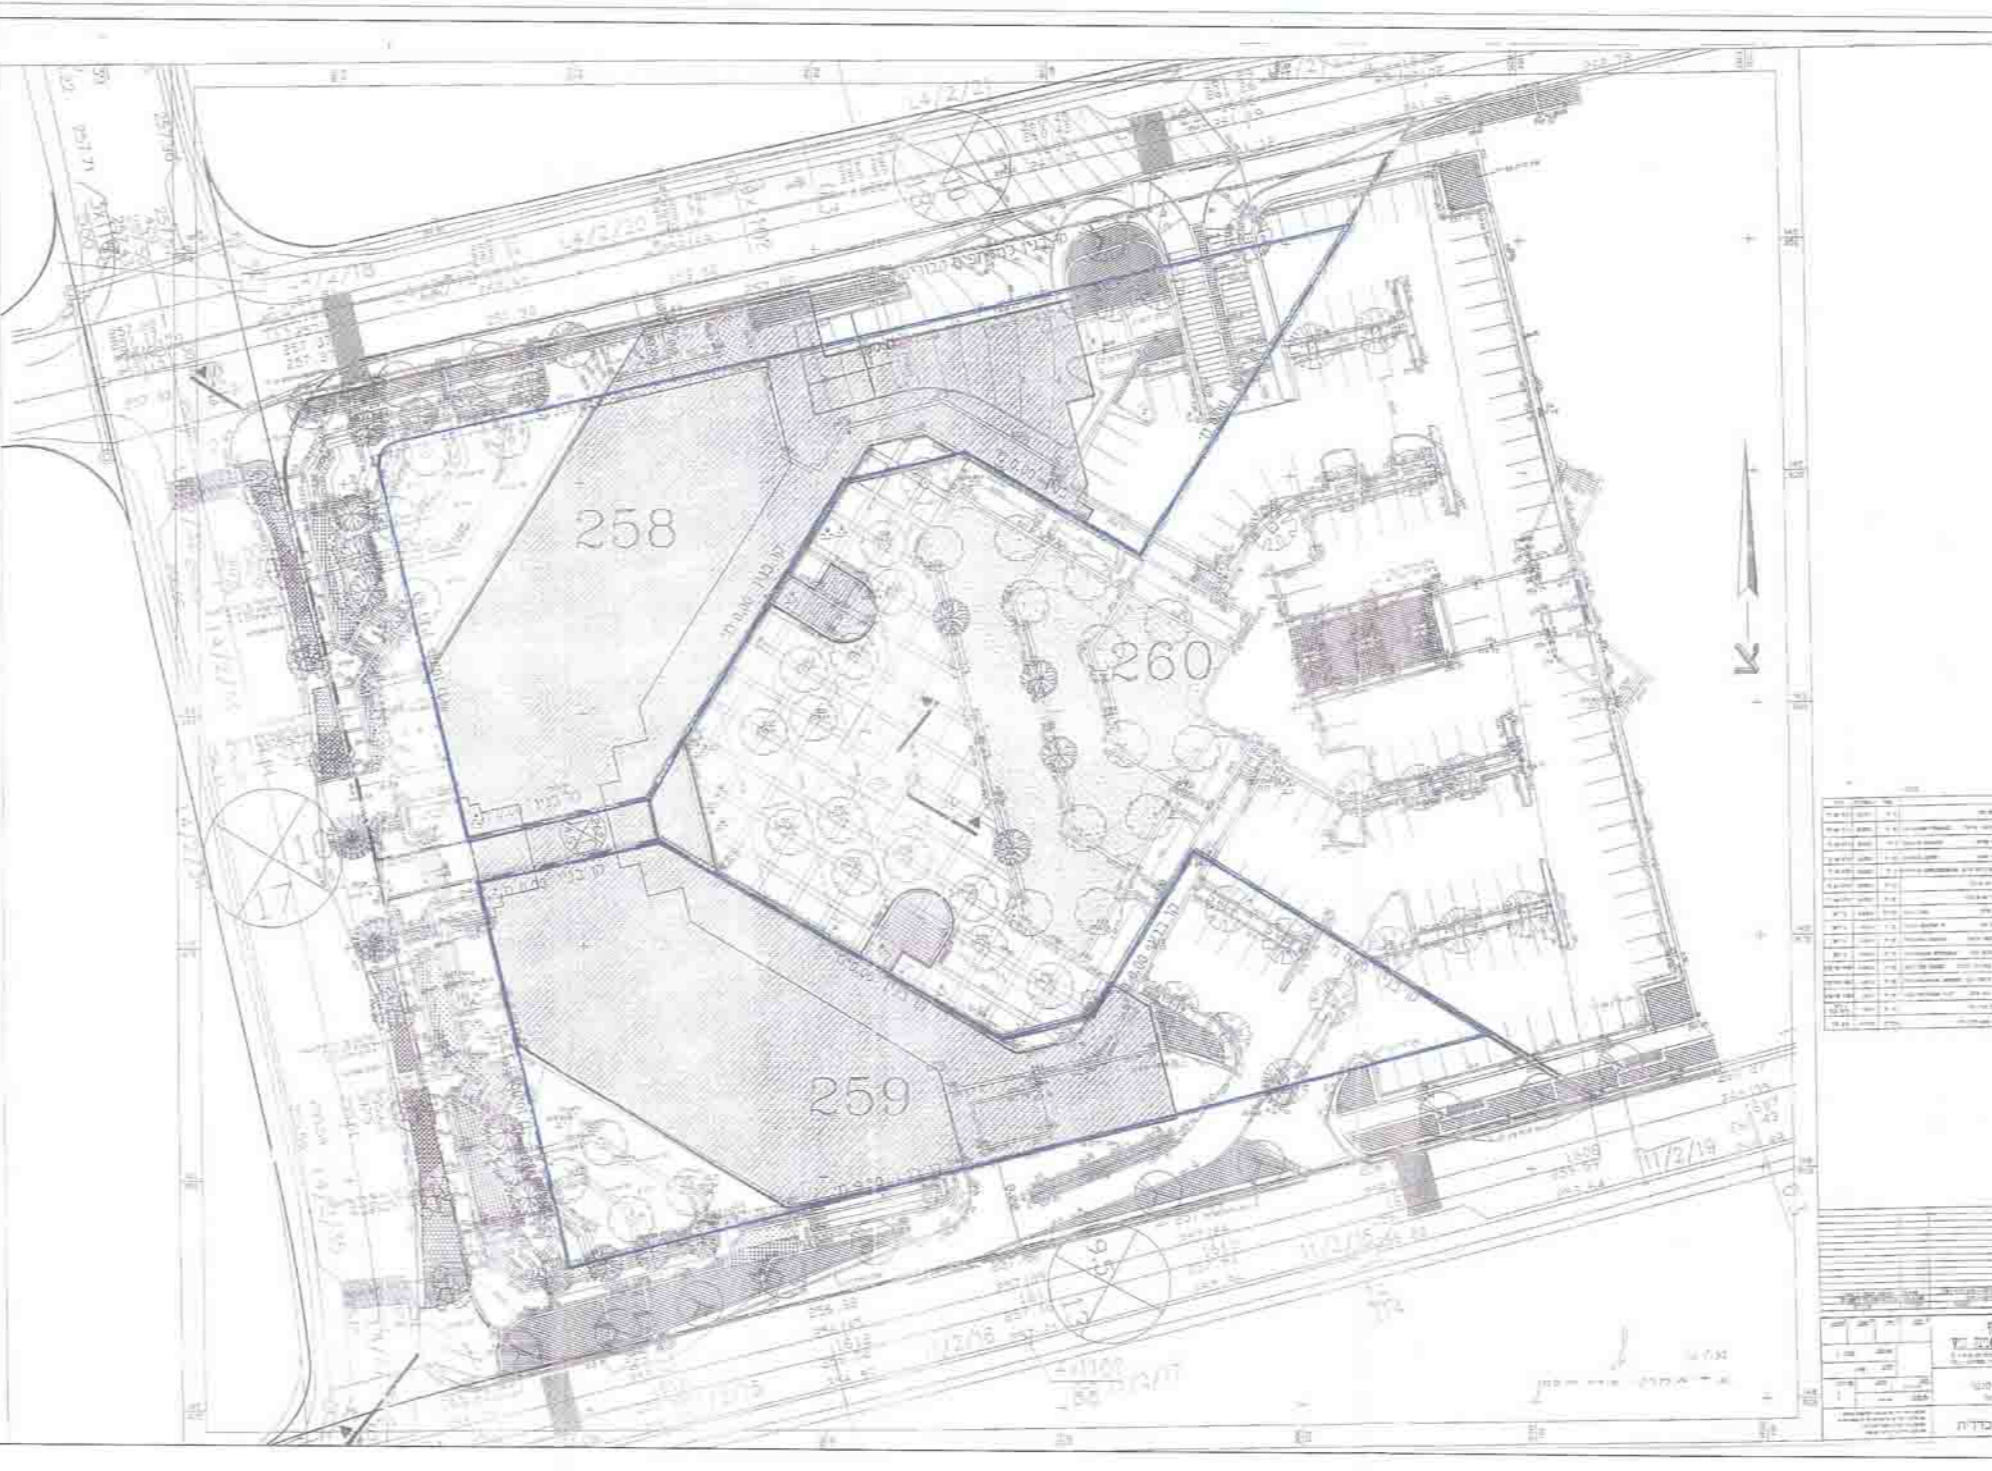

קנ"מ 1:500  
תרשים מגרש

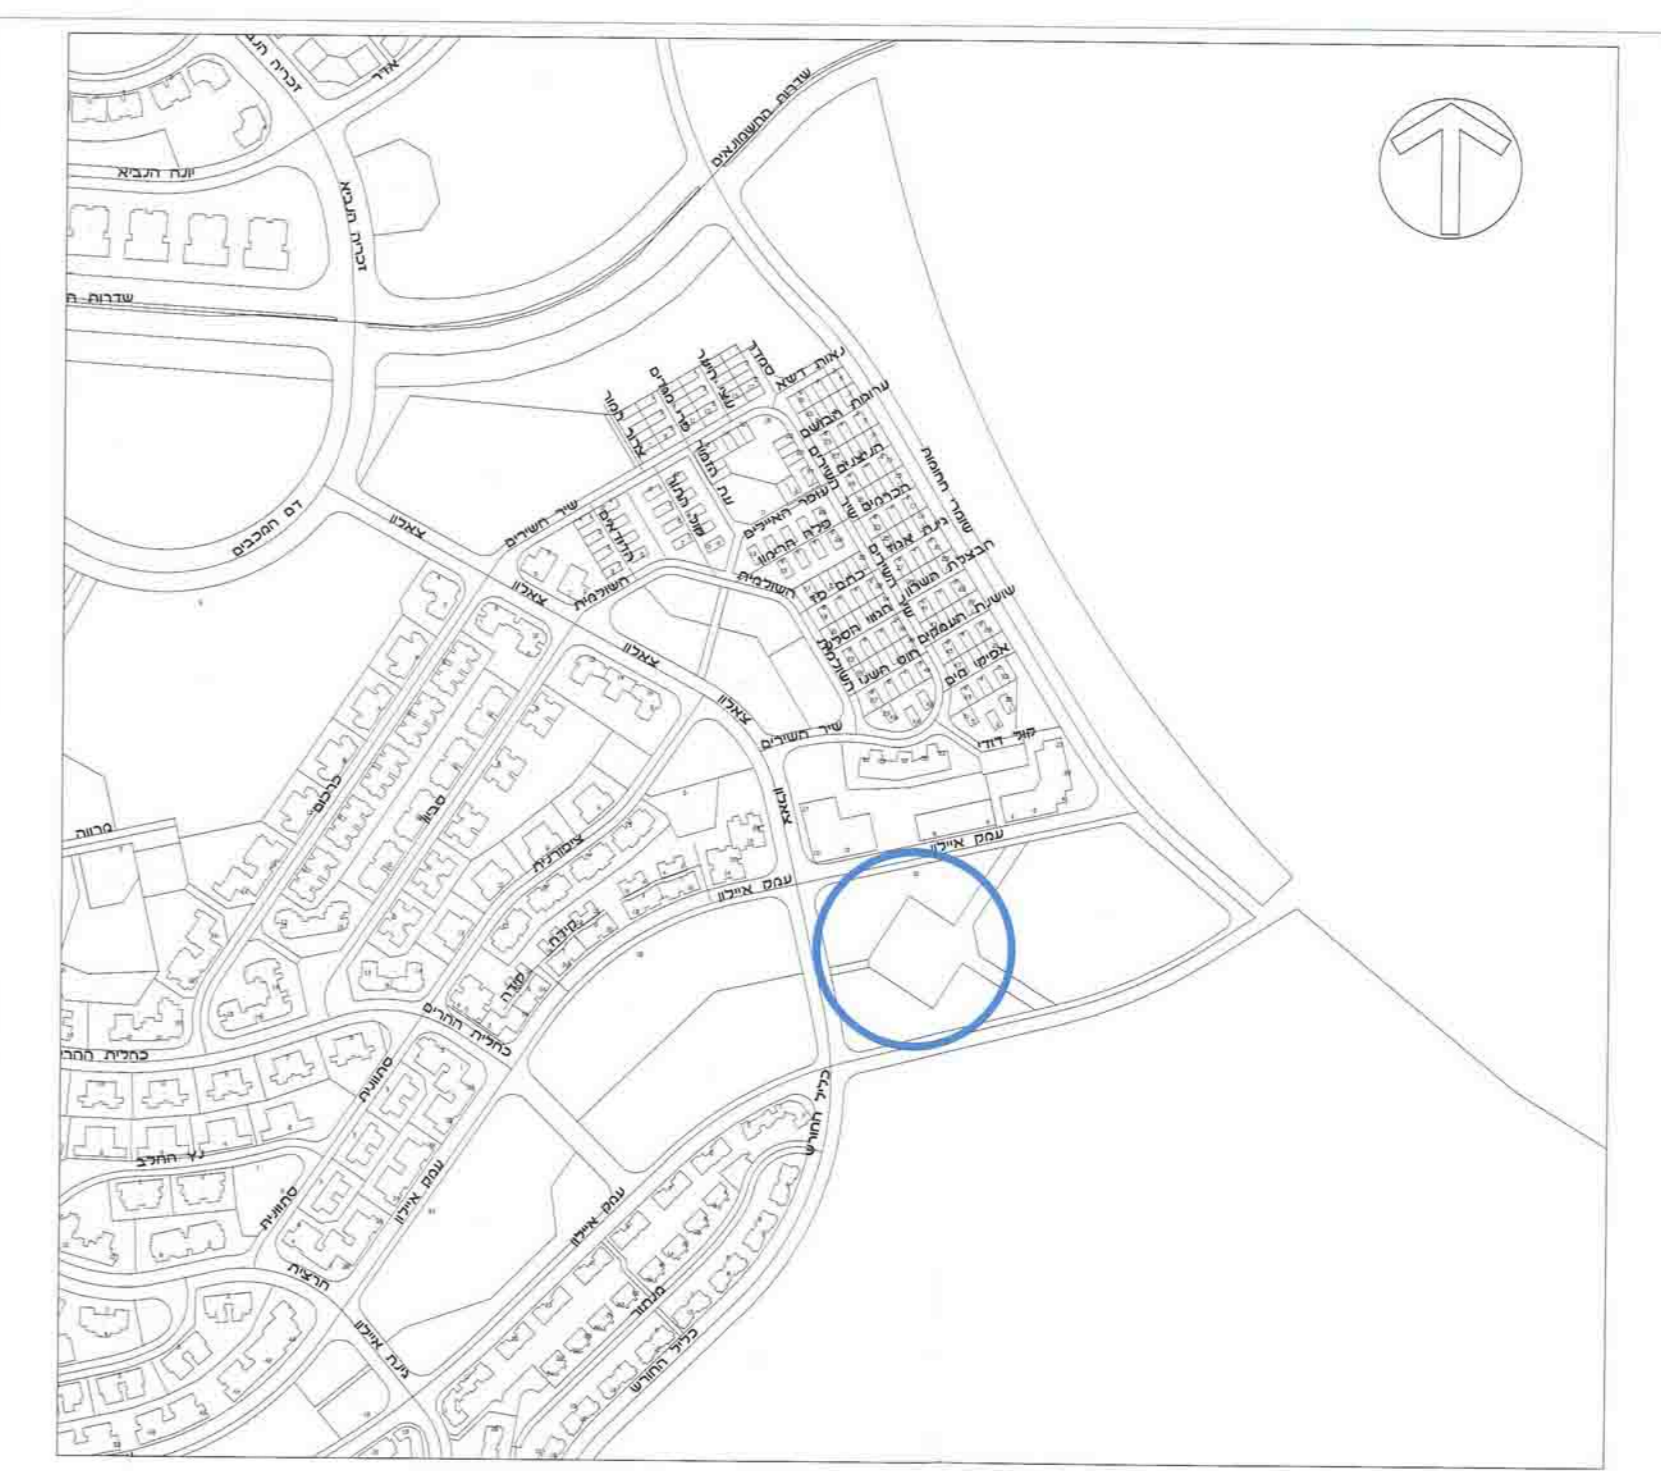

קנ"מ 1:2500  
תרשים סביבה

תכנית מס' מד\39\10

תוספת זכויות בניה -  
 פרויקט מסחריים :  
 קאנטרי סנטר, מרליז, מודיעין סנטר, מליבו סנטר,  
 מודיעין

תכנית מפורטת  
 נטפח בנייה גליון מספר 2  
 מודיעין סנטר

חומות מוסד ותכנון:  
 סלבו: שיבוי תאום שטח חומות : 1  
 תארין : 1.3.14

שמות וחתימות:  
 משרד תכנון ומבנה  
 משרד תכנון ומבנה  
 משרד תכנון ומבנה

בעל שטח כפרס  
 משרד תכנון ומבנה

מדידת שטחי: 08-08-08  
 מדידת שטחי: 08-08-08  
 מדידת שטחי: 08-08-08