

תכנית מתאר מס' רצ/18

ר"ח ויתקין 12 פינת רח' מוהליב-דין **להשכרה**

משרד הפנים
מחוז מרכז

7 10, 2014

נספח תנועה מנחה

אופי התכנית	מסמכות ראשית
תכנית שיתן מכוונה להוציא ריתורים	ועדה מזווית

איוורור וחלונות

תקבל
תיק מס'

מרחב תכנון מקומי : ראשון לציון




שטח התכנית : 993 מ"ר

גושים וחלקות בתכנית:

שלב: מילוי תנאים למתן תורה מהדורה: 1 תאריך: 29/9/14

	שם: פטר ליובוביץ - מהנדסים בע"מ	
	כתובת: רח' הרכב 1 ת"א	
דוא"ר: office@ple.co.il		טלפון: 03-5624882
פקס: 03-5624596		

חוק הכספים והבטחה, התשכ"ח-1965
משרד המכס - מחוז המרכז
מחלקת המכס
לשירות המכס
תכנית לא נקבעה טענה אישור הש
תכנית נקבעה טענה אישור הש
22

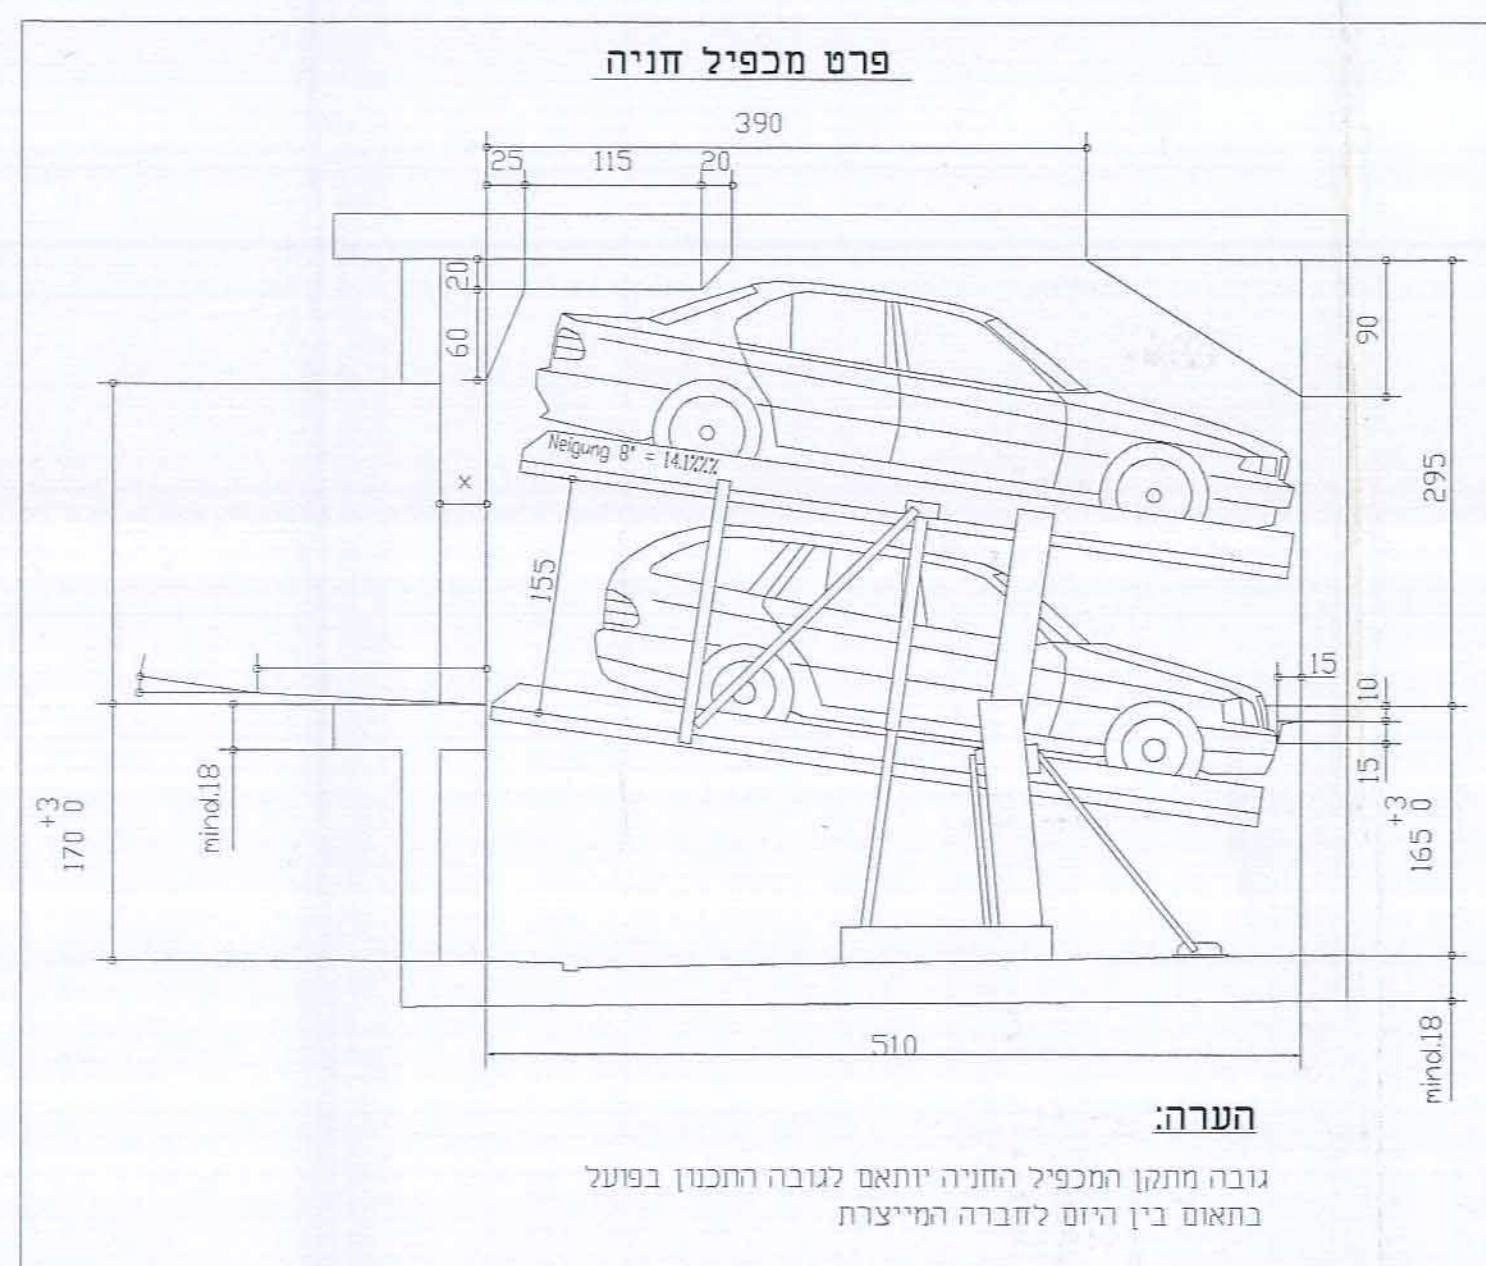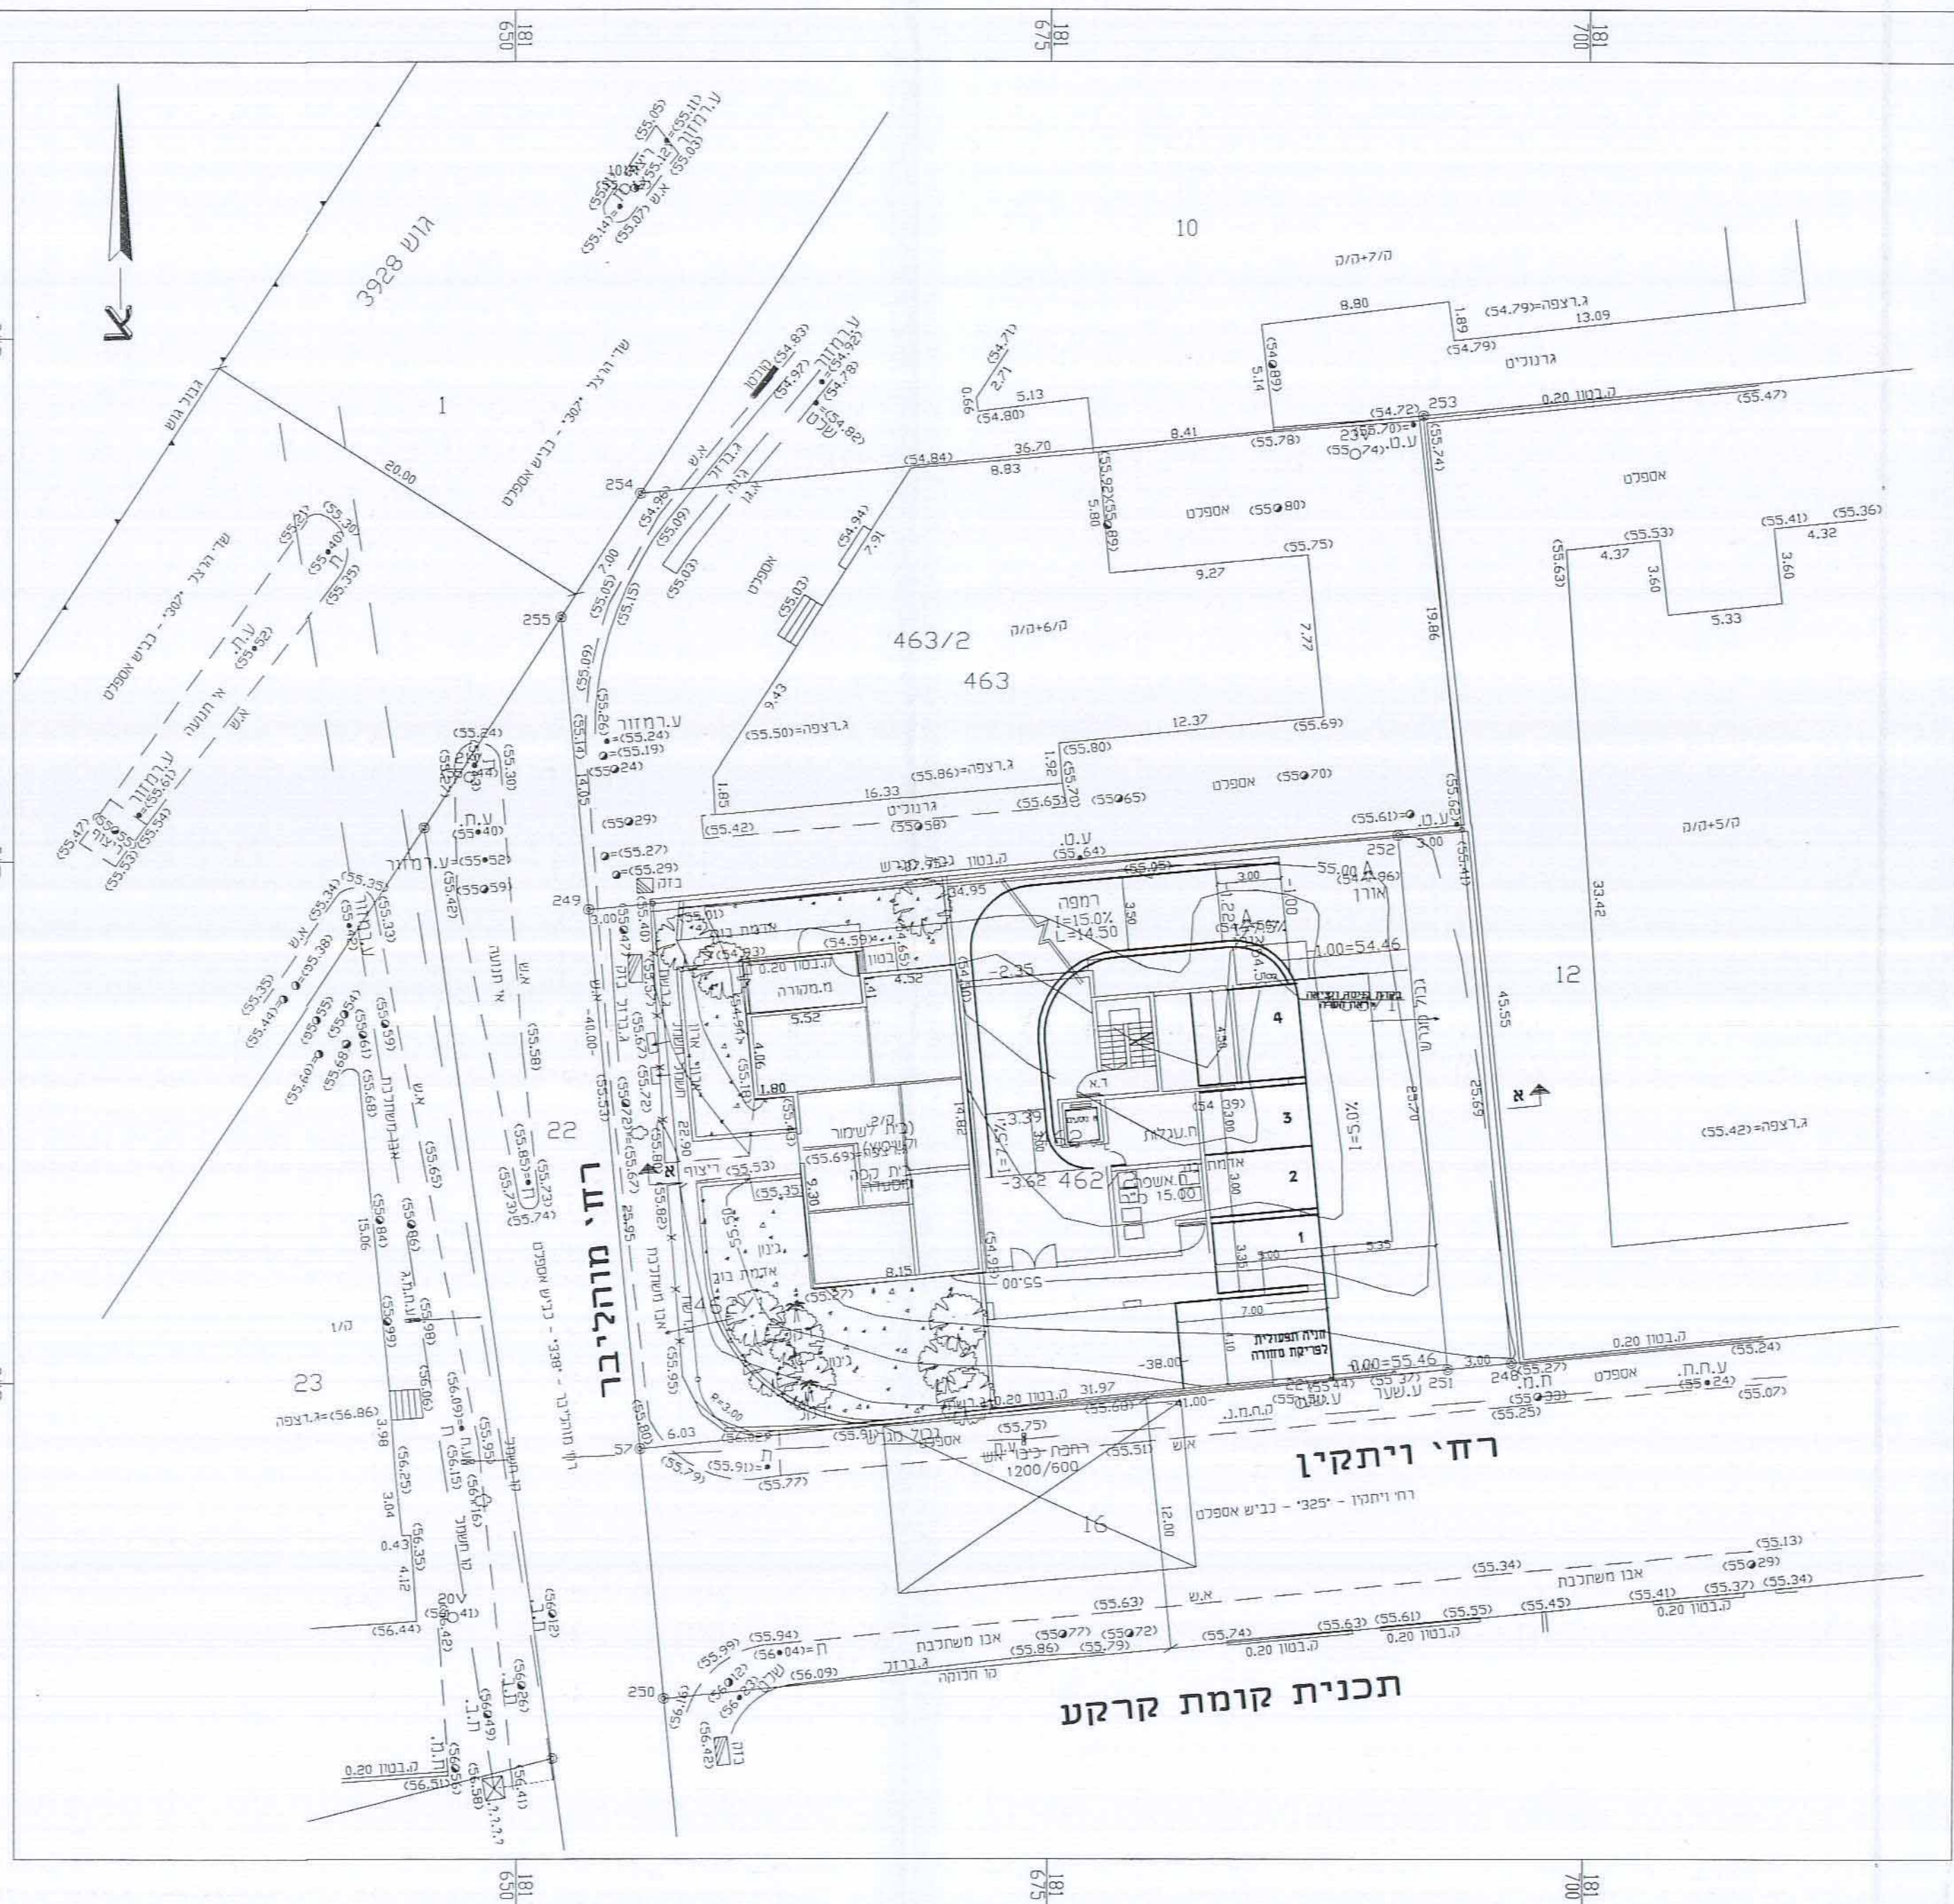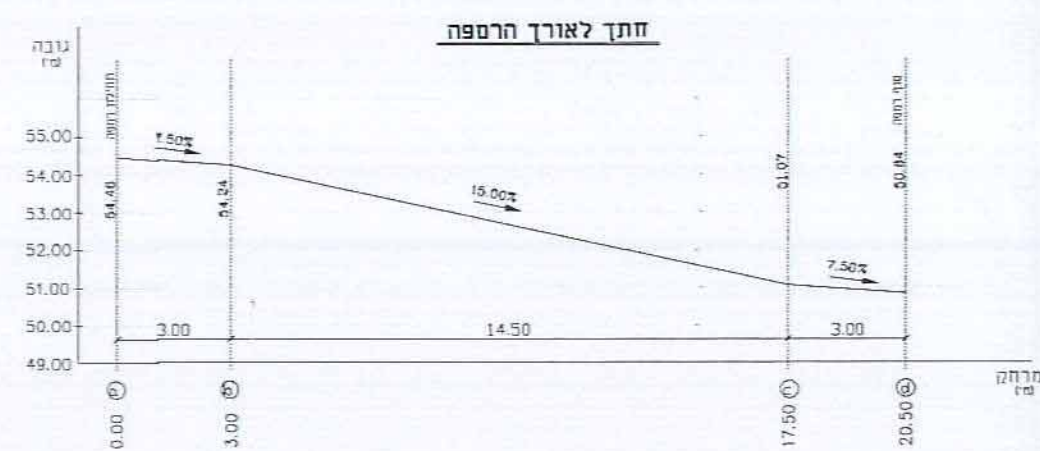

טבלת חניה					
רכב פרטי		רכב תפעולי		מס דירות	תקן חניה
דרוש	מצע	דרוש	מצע		
19	19	-	-	38	דירות עד 45 מ"ר
3	3	-	-	2	דירות עד 60 מ"ר
4	4	1	1		לכלל העירמושים
26	26	1	1		סה"כ

הערה: כחניה מס' 1 בקומת הקרקע תשמש כחניה תפעולית לפריקת סחורה

