

הקצאה לחלוקת השטח מפה מצבית - לפי ח.מ. 32/ קנ"מ : 1:250


- מחוז : המרכז
- נפה : פתח תקוה
- המקום : גילגוליה
- גוש : 7506
- חלקה : 17, 20, 36
- מגרש : 17/5
- קנ"מ : 1:250
- הויזם : והבי עראר 24.8.14 (806 ז'אנס-75)

חוק התכנון והבניה, הנושקה - 1965
משרד הפנים - מחוז מרכז
החניה והתחבורה המליטה
מס' 23.09.12
למשך את התכנית

התכנית לא נקבעה פינוגה אישור השר
התכנית נקבעה טענה אישור השר
התאריך: 4.2.14

חוק התכנון והבניה תשנ"ה-57
הועדה המקומית לתכנון ובניה "קסם"
תכנית מפורטת מס' 197-015-014
23.09.12 מיום 2012006
בישיבה מס' 2012006
הוחלט להמליץ בפני המחוזית
להפקיד לתכנית
על שם יו"ר הועדה

חתימת בעלים	שטח ד'	סל חלקה	
		ארעי	קנפי
<i>[Signature]</i>	0.569	100	
<i>[Signature]</i>	0.426	101	
	0.995		

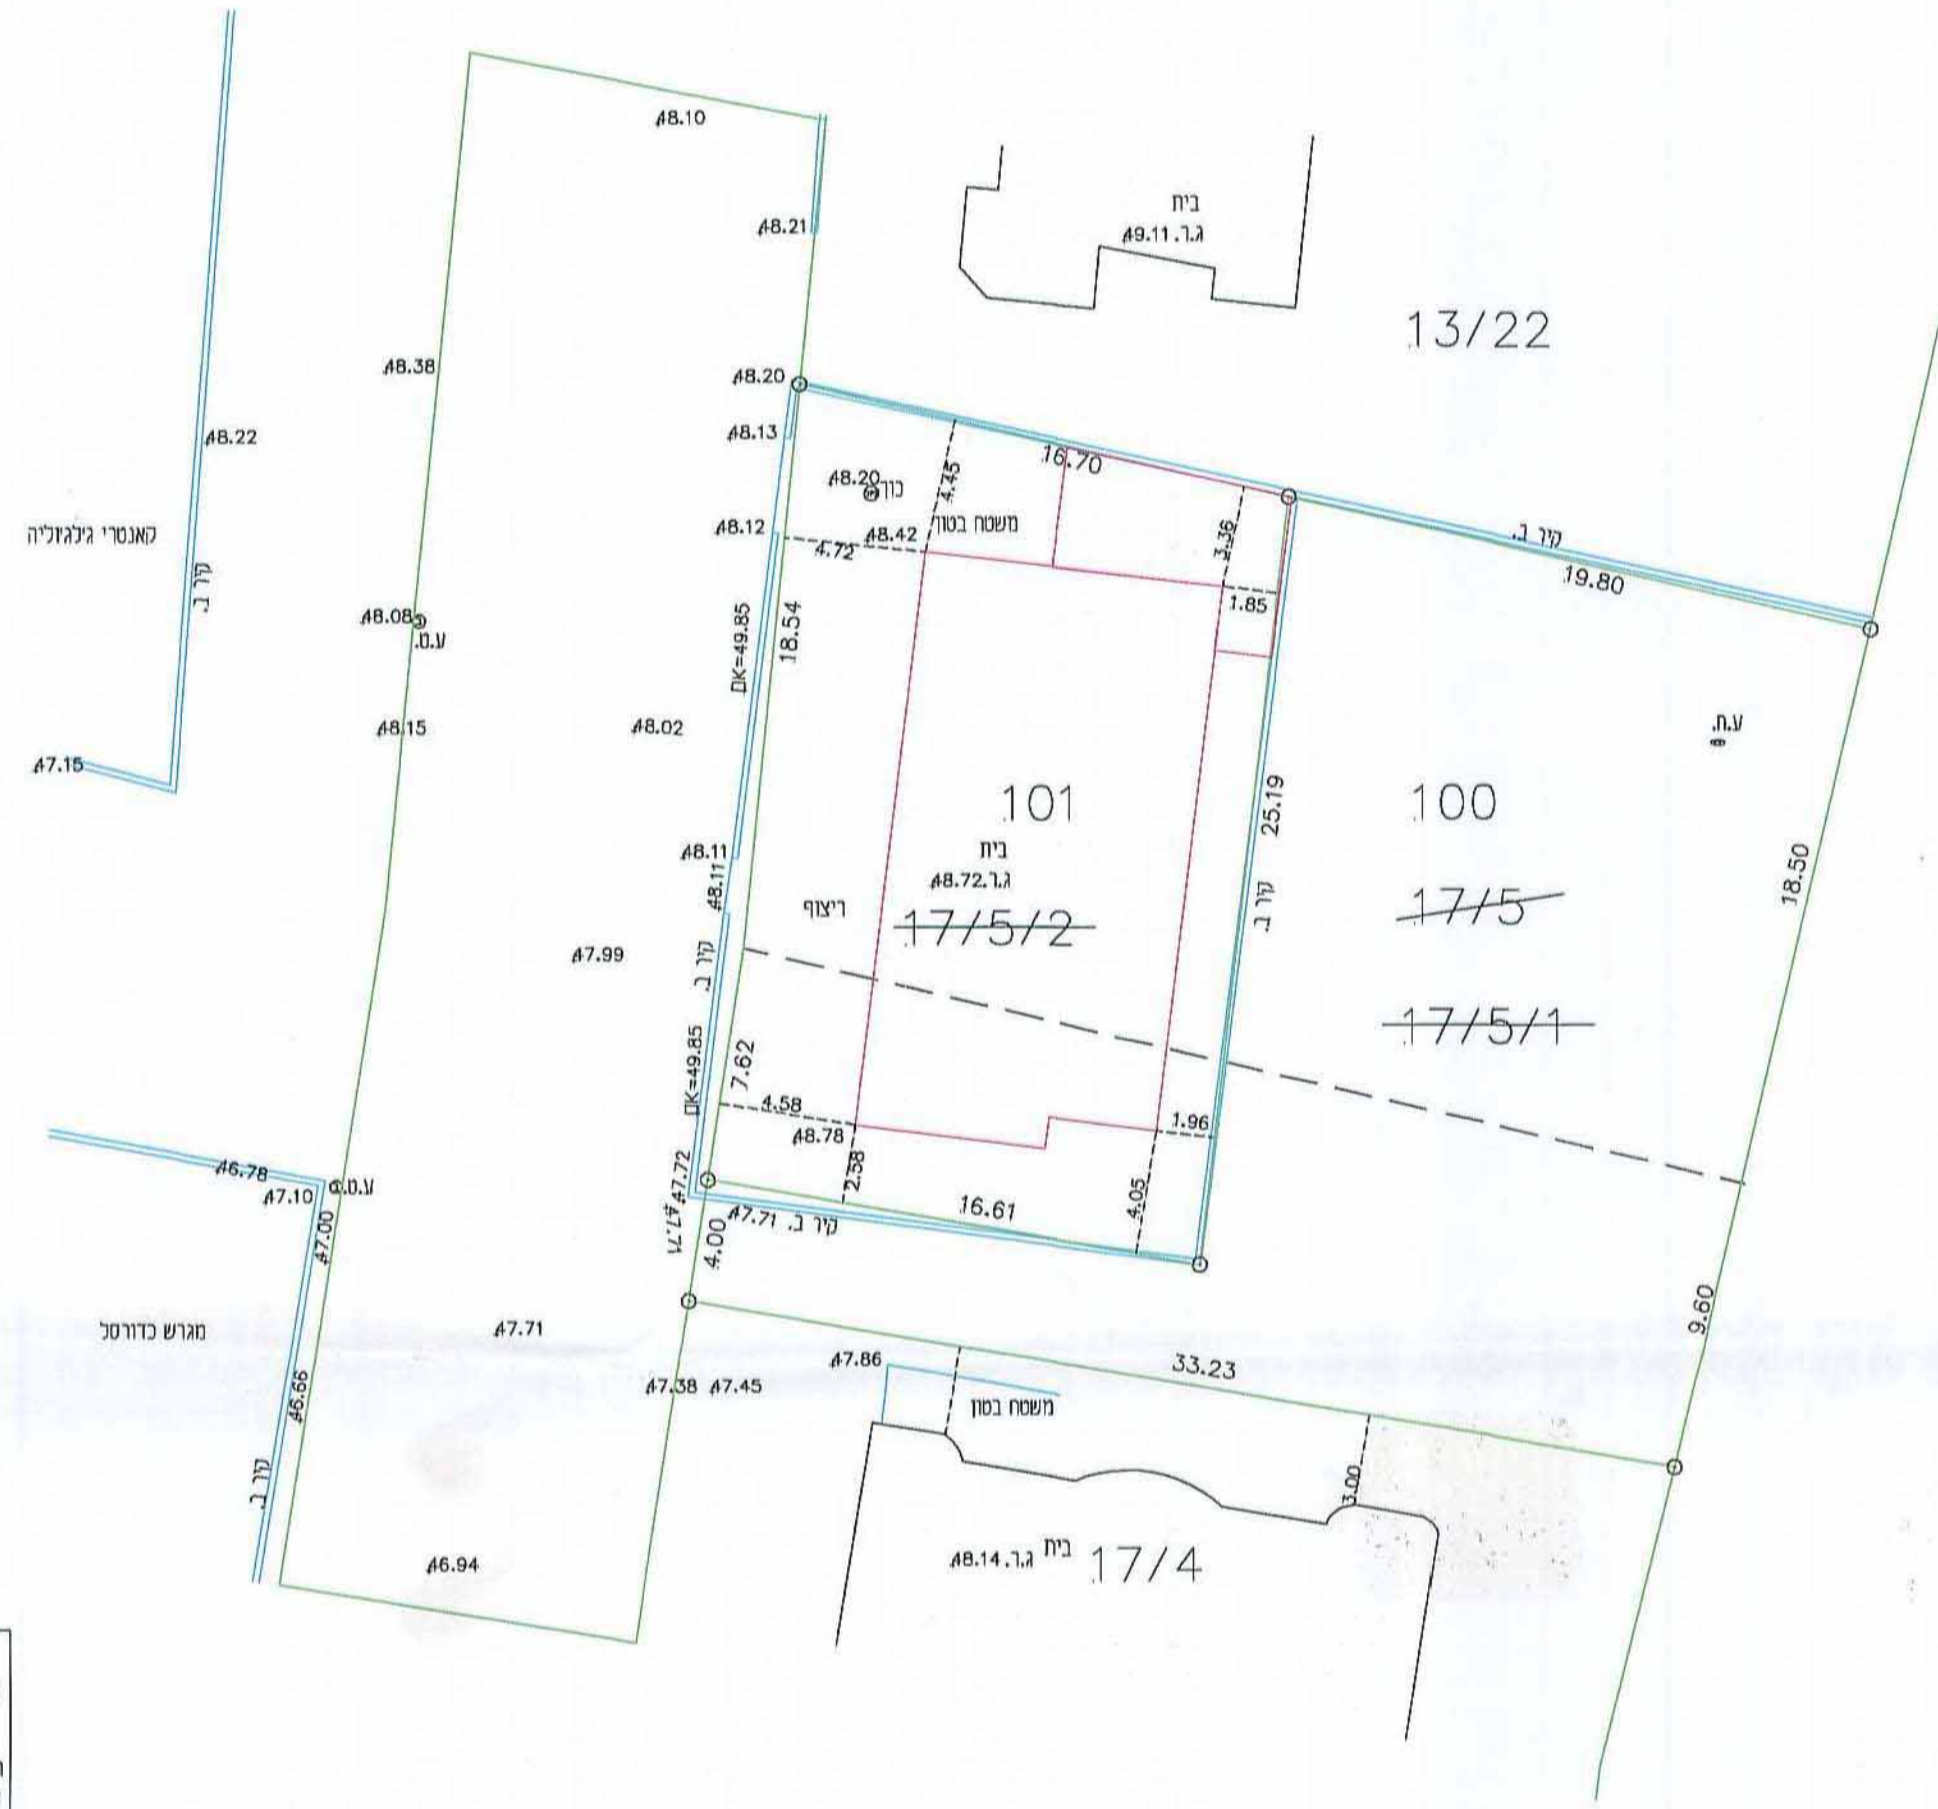

הערה:
התוכנית לפי ח.מ. 32/

מספר החוכנית 7508-17-5
רמת דיוק הגו הכחול והקדסטה:
1 = מדידה גרפית
2 = קו כחול (כלבד) ברמה אנליטית
3 = מדידה אנליטית מלאה ברמת חציר
1. המדידה המפורטת
הריב מצויר בואת כי מדידת המפה הטופוגרפית/
המצבית המרוחה רק לתוכנית זו. נערכה על ידי:
15/06/2012
יום
והיא הוכנה לפי הוראות נוהל מבאית ובחמאם
להוראות החוק ולתמנות המודדים שבתוקף.
שם המודד: גייסי עבד אלמנעם
מספר רישיון: 926
תאריך: 28.09.14

לא לצרכי רישום

משרד להנדסת מדידות
גייסי עבד אלמנעם - מהנדס גיאודזיה
מודד מוסמך מ.ר. 926
גלגוליה מיכוד-45850 רה/ 158/9
טלפון: 03-9696510
נייד: 050-5443737
EMAIL-ABED19693@NETVISION.NET.IL

