

חוק התכנון והבניה, התשכ"ה - 1965
תכנית מפורטת

ס"מ 1:2261

מס' 402-0113472

שם התכנית
חלוקת מגרש לשני מגרשים

החלטת הוועדה המחוזית להתיישבות
מס' 402-0113472
תאריך: 24.08.2014
מיוס: 11.3.14
יושב ראש הוועדה



תכנית בינוי וחנויה גליון 3 מתוך 3

מחוז	המרכז
מרחב תכנון מקומי	טייבה
רשות מקומית	טייבה
ישוב	טייבה
תאריך	16/09/2013

שם הנספח	קנ"מ
תכנית בינוי וחנויה	1:250

שמות וחתימות:	חתימה:	שם:	טאלב נסיראת	עורך התוכנית

תכנית בינוי וחנויה
ק.מ. 1:250

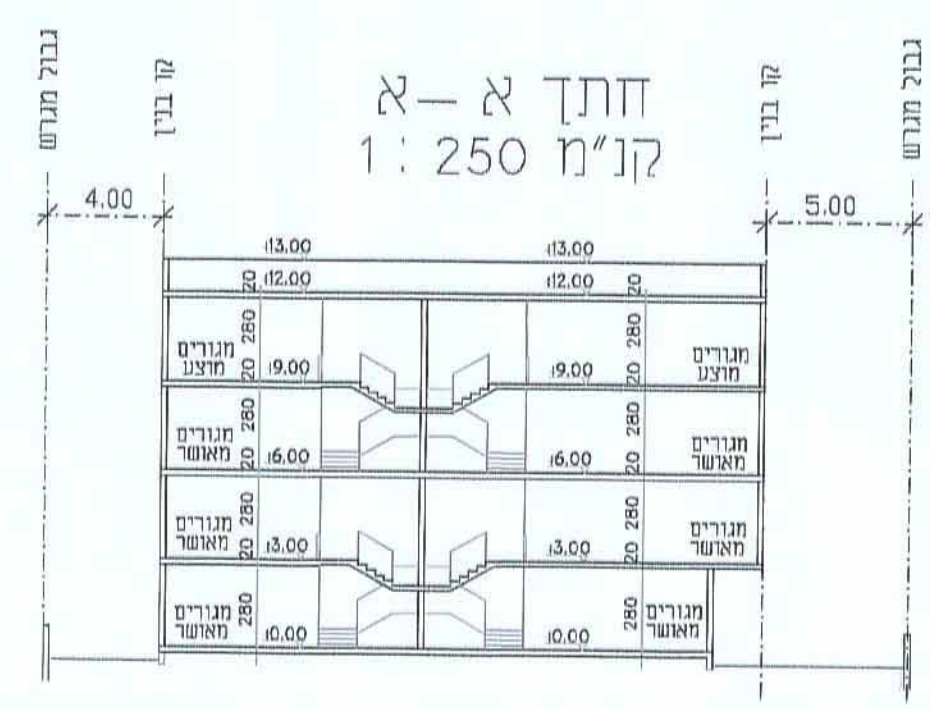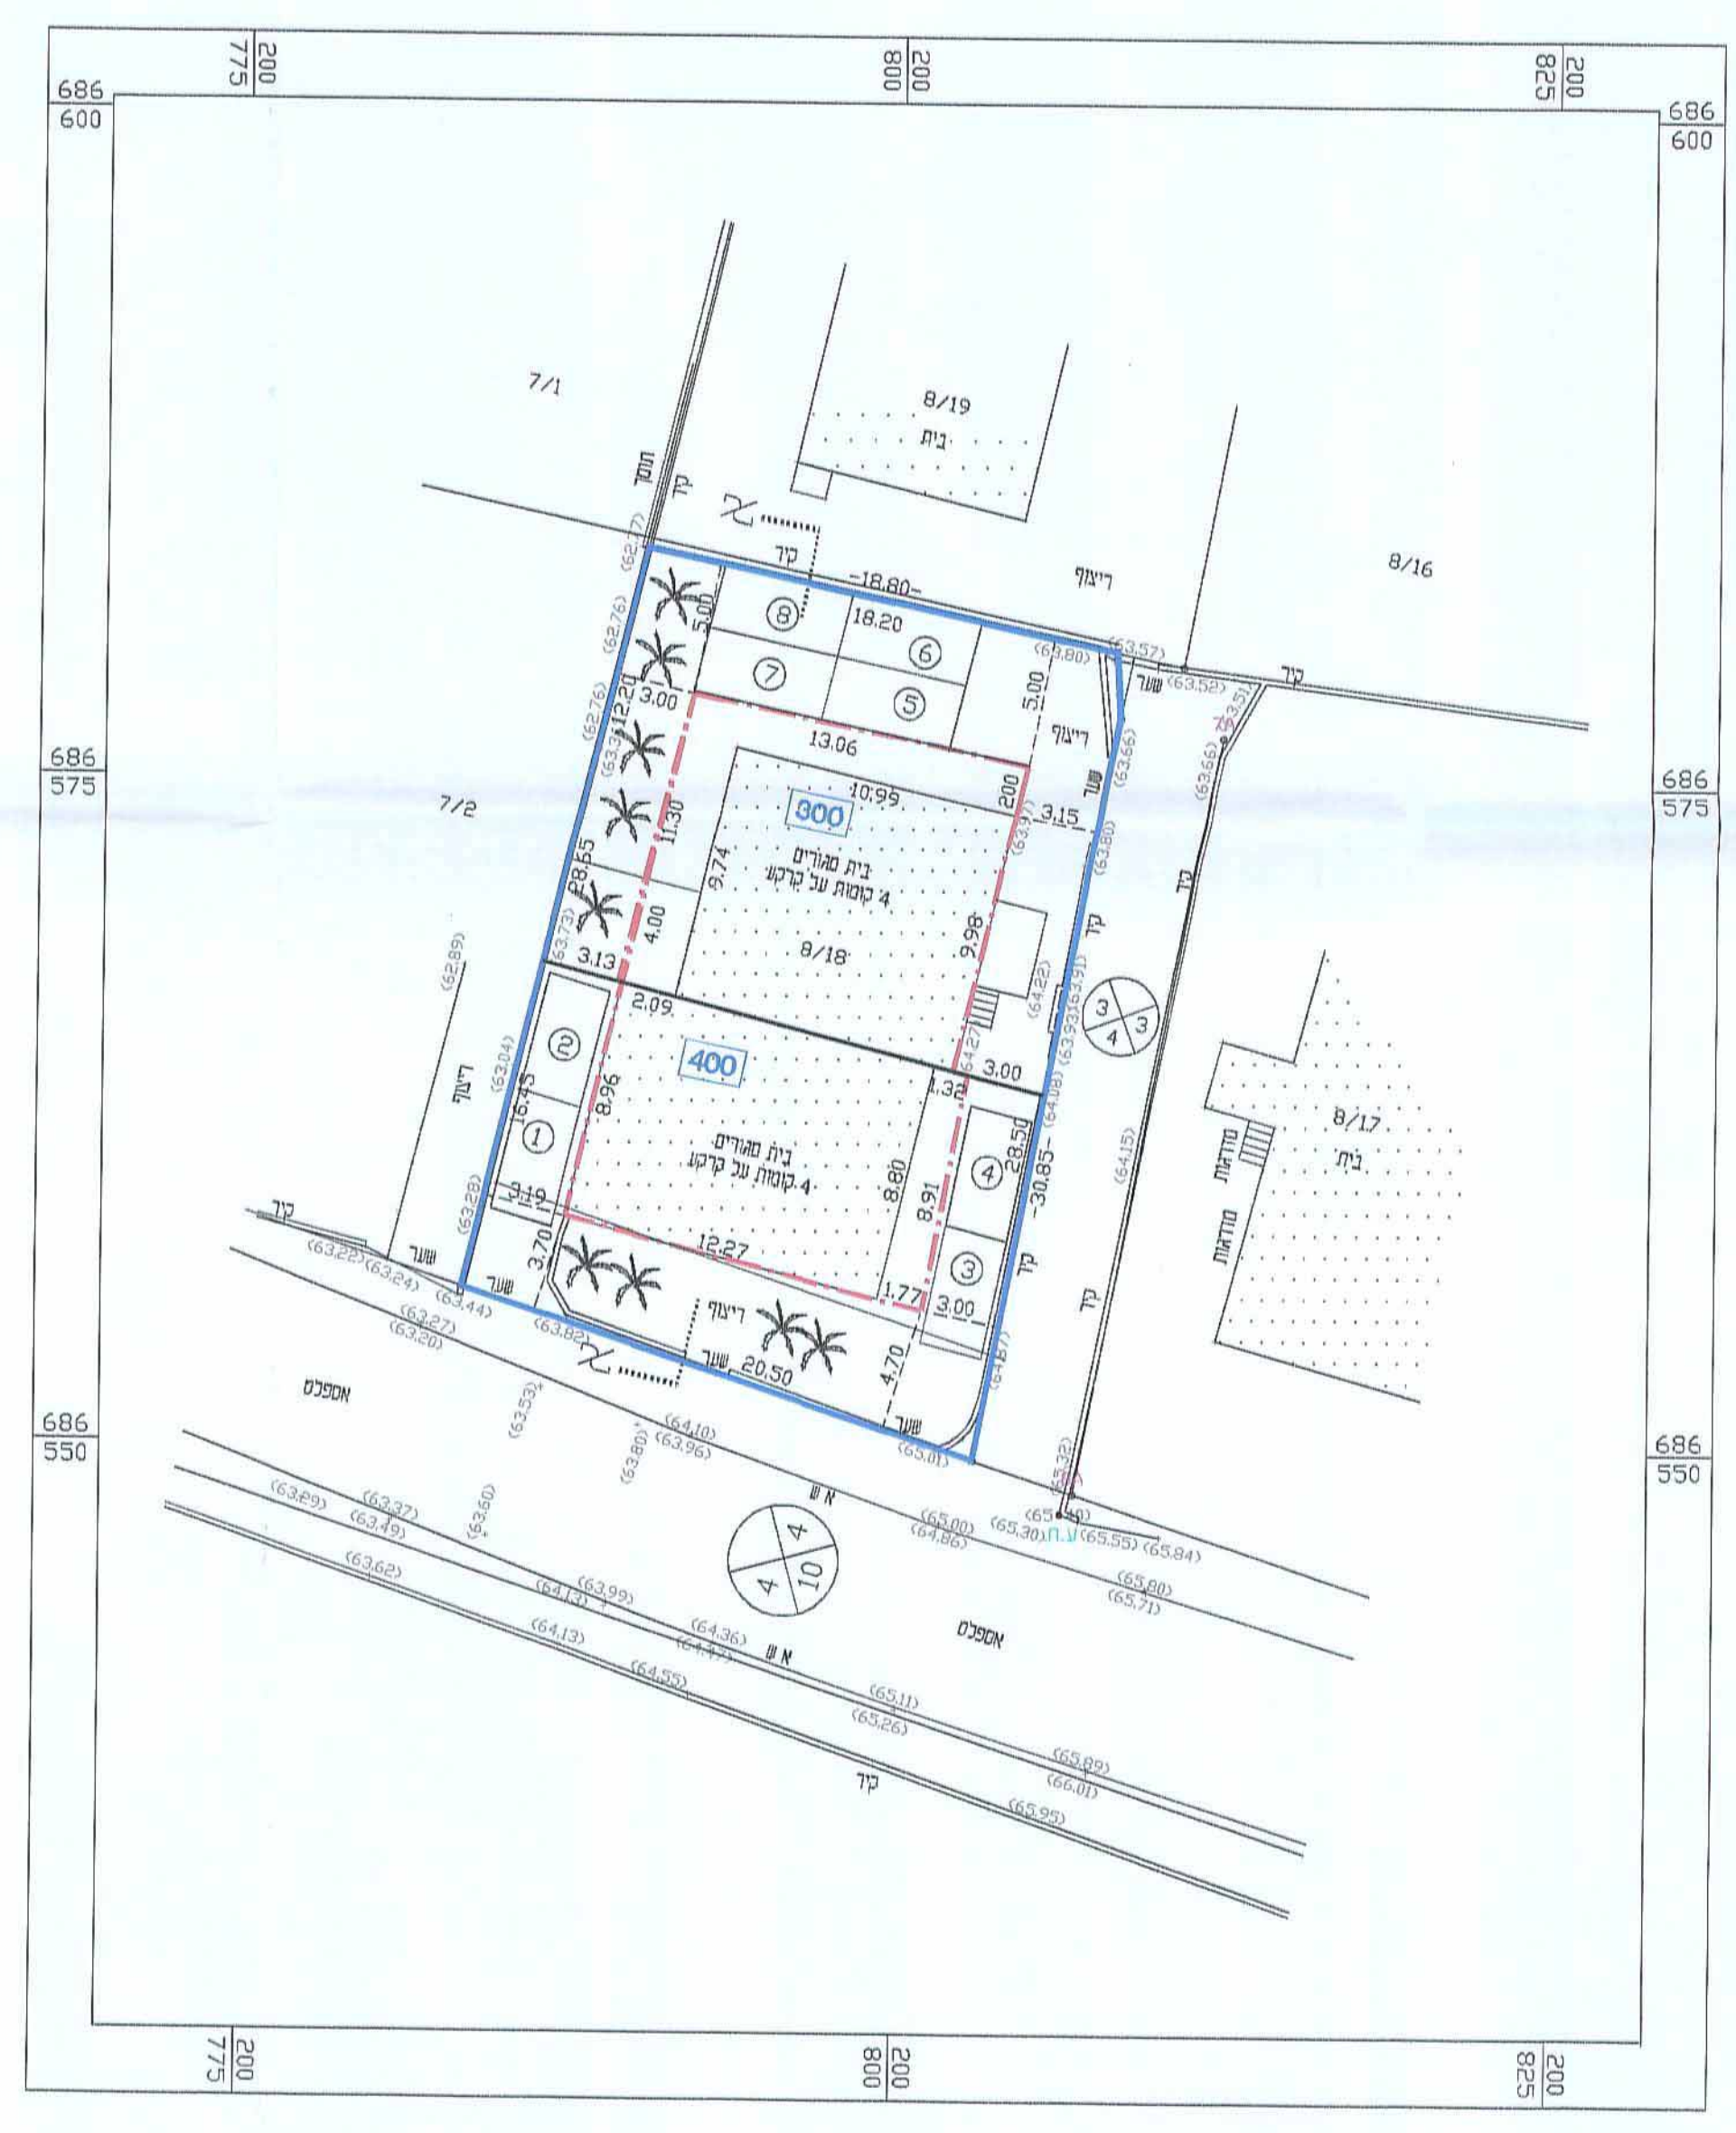

מאזן חניה

מס' תא שטח	שימוש	מס' יחיד	תקן חניה	מס' חניה	מס' חניה
300	מגורים	יחידה אחת בקומת הקרקע ו-1 יחידה אחת בקומה ב' ו-1 יחידה אחת בקומה ג' ו-1 יחידה אחת בקומה ד'	133	חניה	4
400	מגורים	יחידה אחת בקומת הקרקע ו-1 יחידה אחת בקומה ב' ו-1 יחידה אחת בקומה ג' ו-1 יחידה אחת בקומה ד'	133	חניה	4