


4227646, 100_5

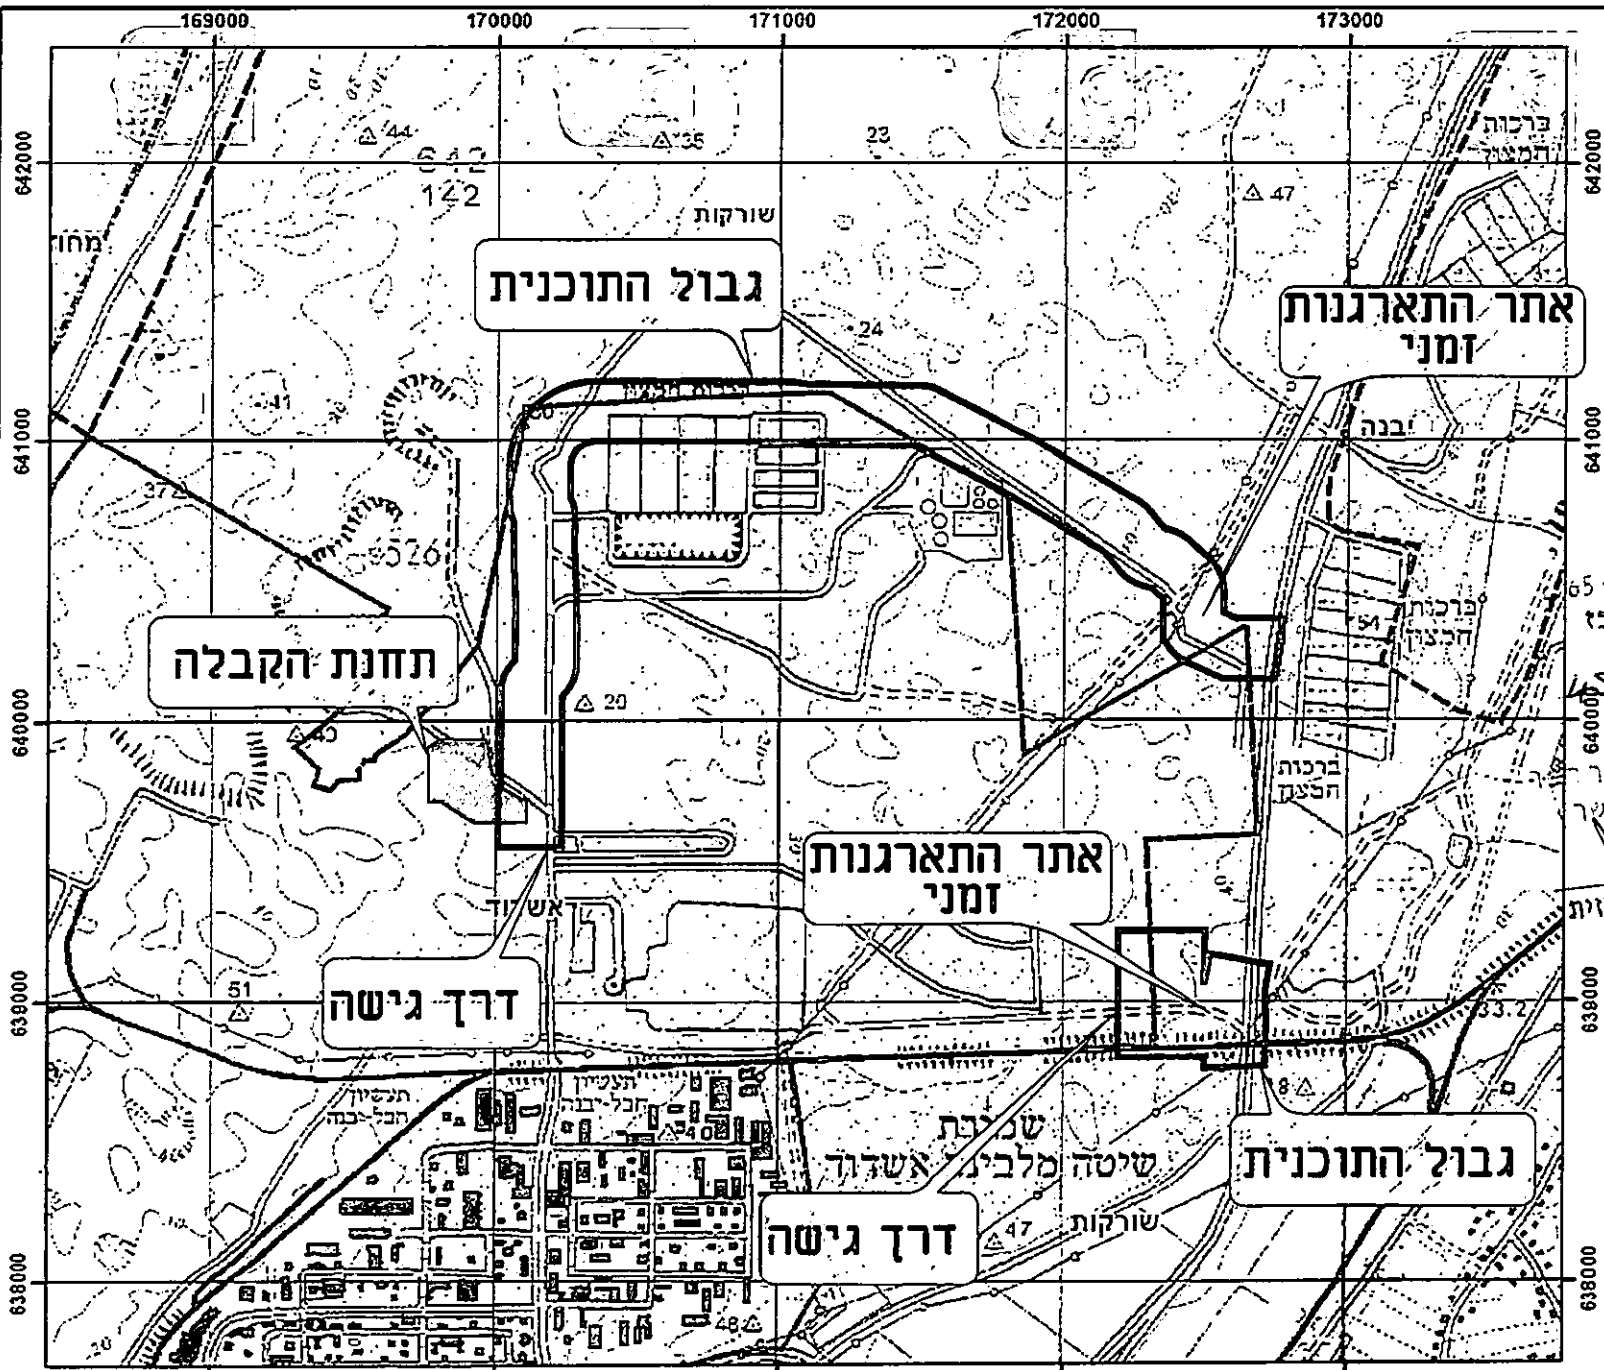

גבול התכנית על רקע
דרכי גישה ואתרי התארגנות

מרחבי תכנון

משרד הפנים
מחוז מרכז
14.08.2014

חוק התכנון והבניה התשס"ד - 65
משרד הפנים - מחוז המרכז
הוועדה המחוזית לחלוקת אדמות
ת"ק מס' 1811/14
50-0176545
לאשר את התכנית


התכנית לא נקבעה טעונה אישור
 התכנית נקבעה טעונה אישור

תאריך
כ"ב תמוז ה'תשע"ד
כ"ב תמוז ה'תשע"ד

תתל מהנדסים ויעוץ בנייה

13-08-2014

1:25,000

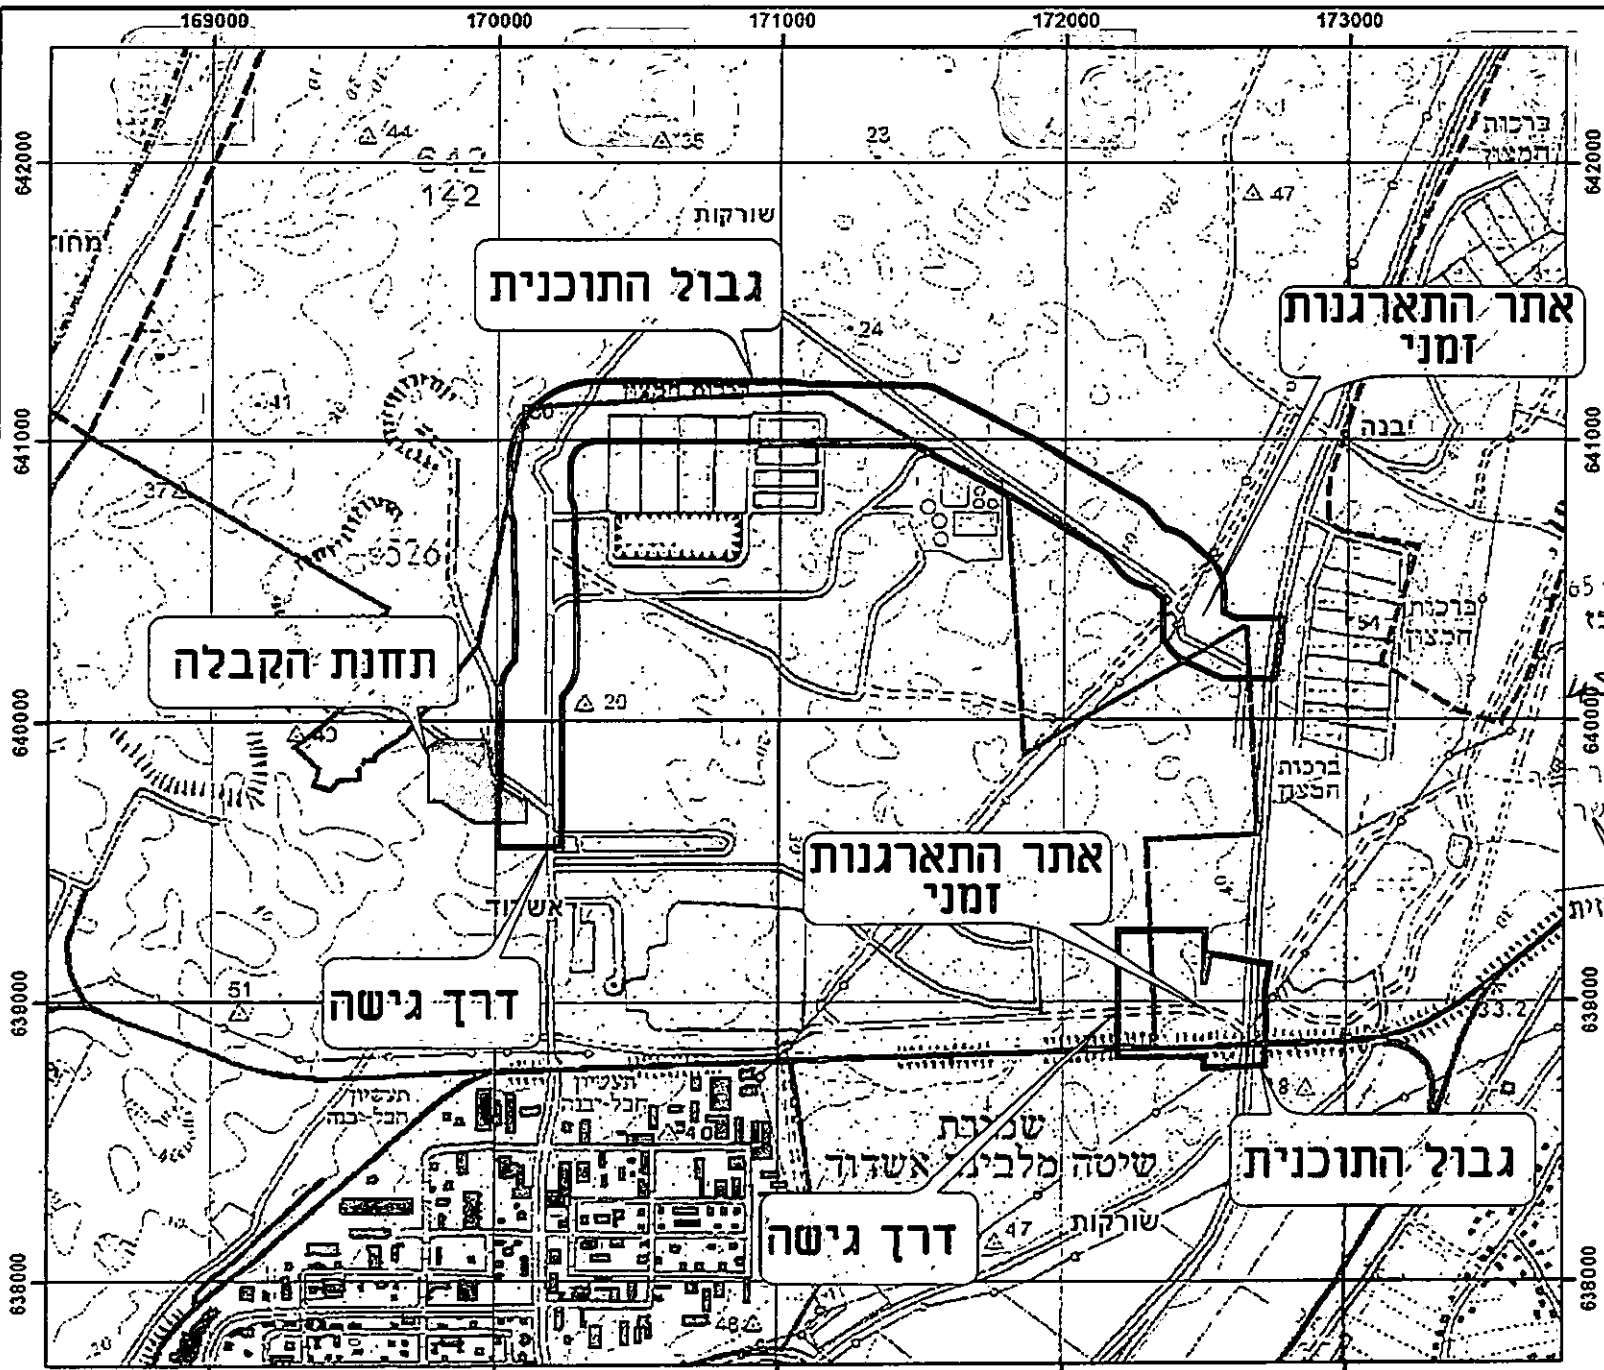

גבול התכנית על רקע
דרכי גישה ואתרי התארגנות

מרחבי תכנון

משרד הפנים
מחוז מרכז
14.08.2014

חוק התכנון והבניה התשס"ד - 65
משרד הפנים - מחוז המרכז
הוועדה המחוזית לחלוקת אדמות
ת"ק מס' 1811/14
50-0176545/14
לאשר את התכנית

- התכנית לא נקבעה טעונה אישור
- התכנית נקבעה טעונה אישור

תאריך
י"ח הוועדה המחוזית

תתל מהנדסים וינעיים בנימינה

13-08-2014

1:25,000