


משרד הפנים מחוז מרכז
14.08.2014
נתקבל תיק מס' _____

תחנת הגפה אשדוד
תכנית מכורטת
נספח בינוי

מחוז: מרכז
מרחב תכנון מקומי: שורקות
שטח התכנית: 1.5 דונם
קנה מידה: 1:200

חותמות מוסד התכנון:

מגיש וזים התכנית	נתיבי הגז באמצעות התקנת צינור גז לתחתית הטוטורי נתיבי הגז לישור אל בע"מ
בעל עניין בקרקע	מנהל מוקדעי ישראל
עורך התכנית	תהל מהנדסים יועצים בע"מ רינת תורג'ים

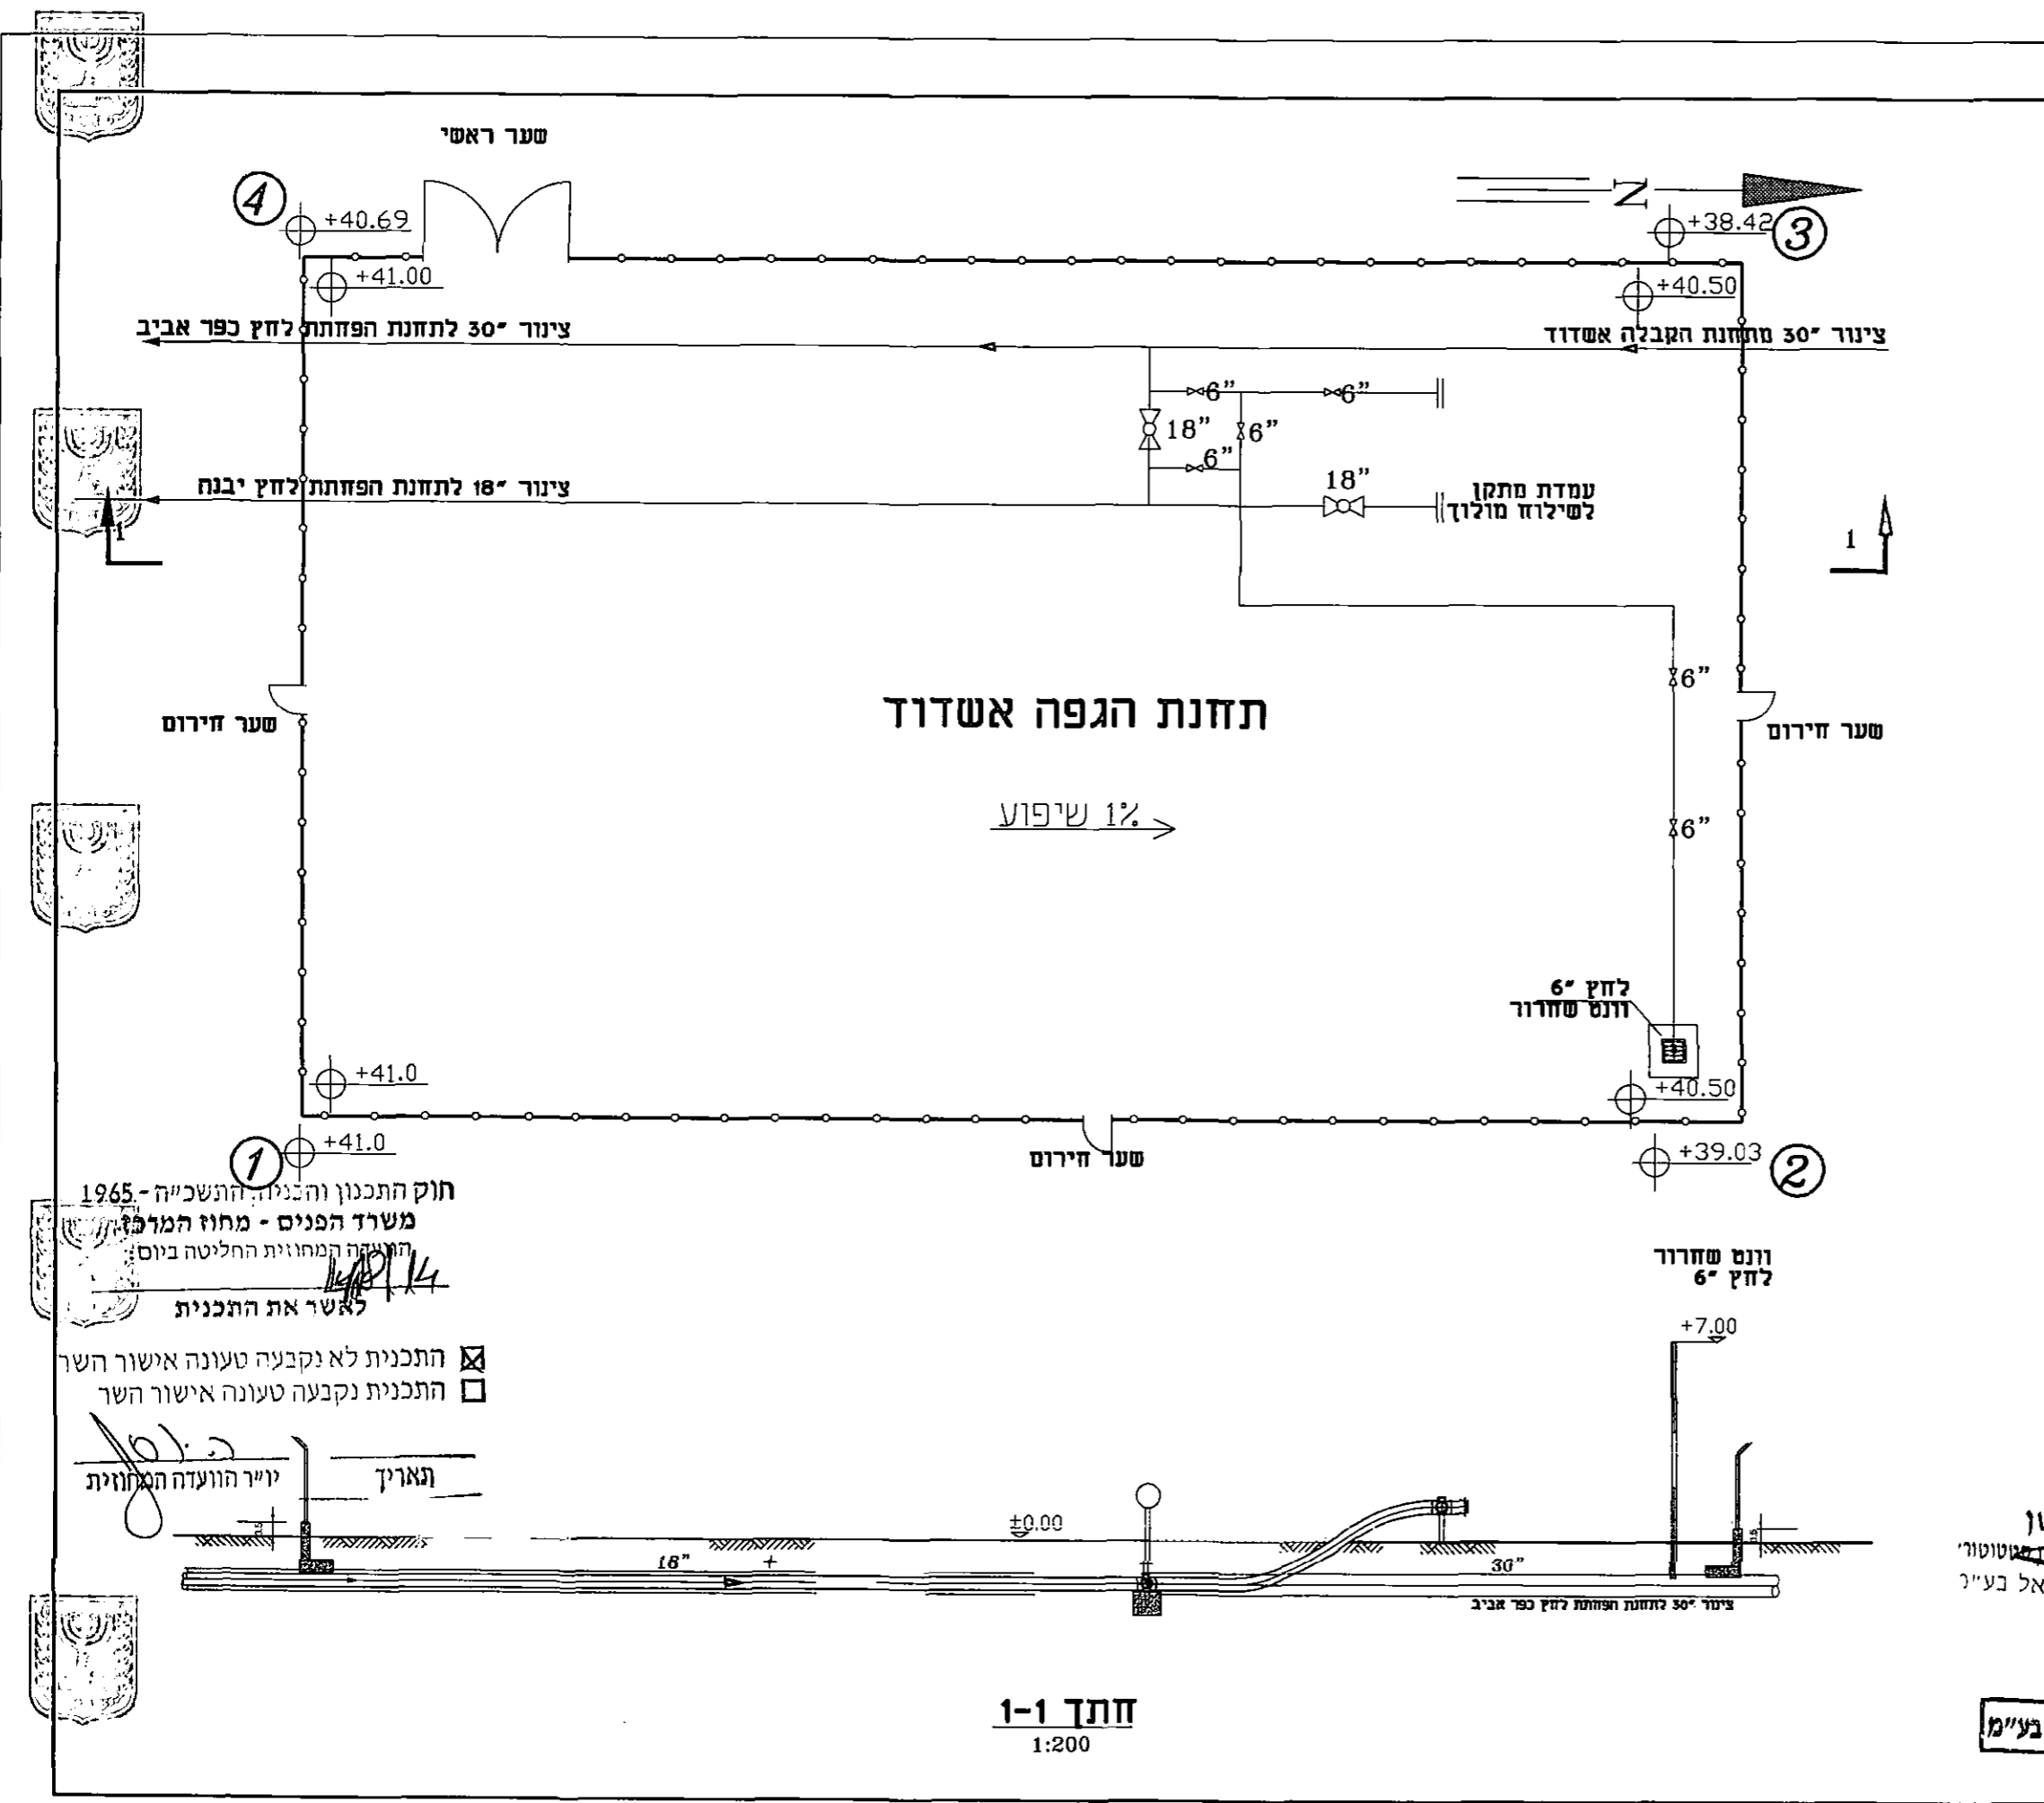

חוק התכנון והבניה התשכ"ה - 1965
משרד הפנים - מחוז המרכז
התעדה המחוזית החליטה ביום 14/8/14
לאשר את התכנית

התכנית לא נקבעה טעונה אישור השר
 התכנית נקבעה טעונה אישור השר

תאריך: _____
יו"ר הוועדה המחוזית

חתך 1-1
1:200