

חוק התכנון והבנייה, התשכ"ה - 1965
תכנית מפורטת

מס' 405-0139972

כס/מק/37/3/כ/10


מגרש למגורים
רחוב הרצל 45 כפר-סבא

נספח אדריכלות


מחזור	מרכז
מרחב תכנון מקומי	כפר סבא
רשות מקומית	כפר סבא
ישוב	כפר סבא
תאריך	09/03/2014
שם התרשים	קני"ם
נספח בינוי מנחה	

החוק התכנון והבנייה
מס' 405-0139972
תאריך: 09/03/2014


עורך	שם:	תח עיר:	שם:
הנספח	תאריך:	עון אדריכלים בע"מ	שם:
גורם	שם:	תאריך:	שם:
מאשר	תאריך:	תחמה:	שם:

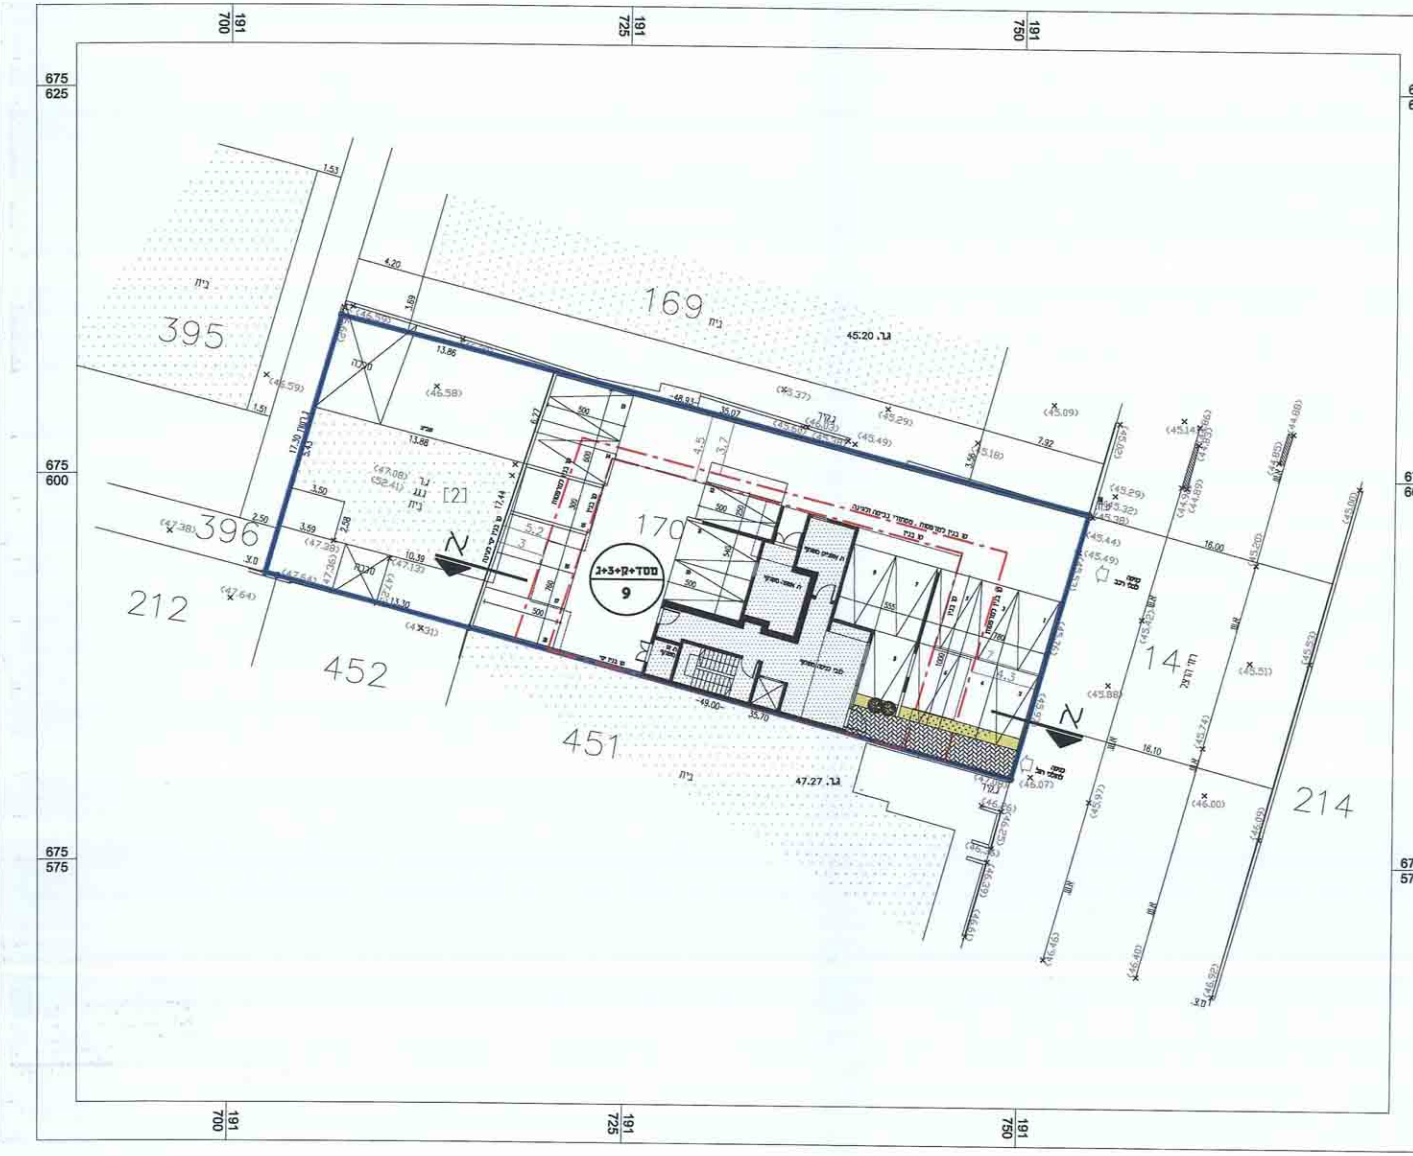


תוכנית קומת מסד 1:250

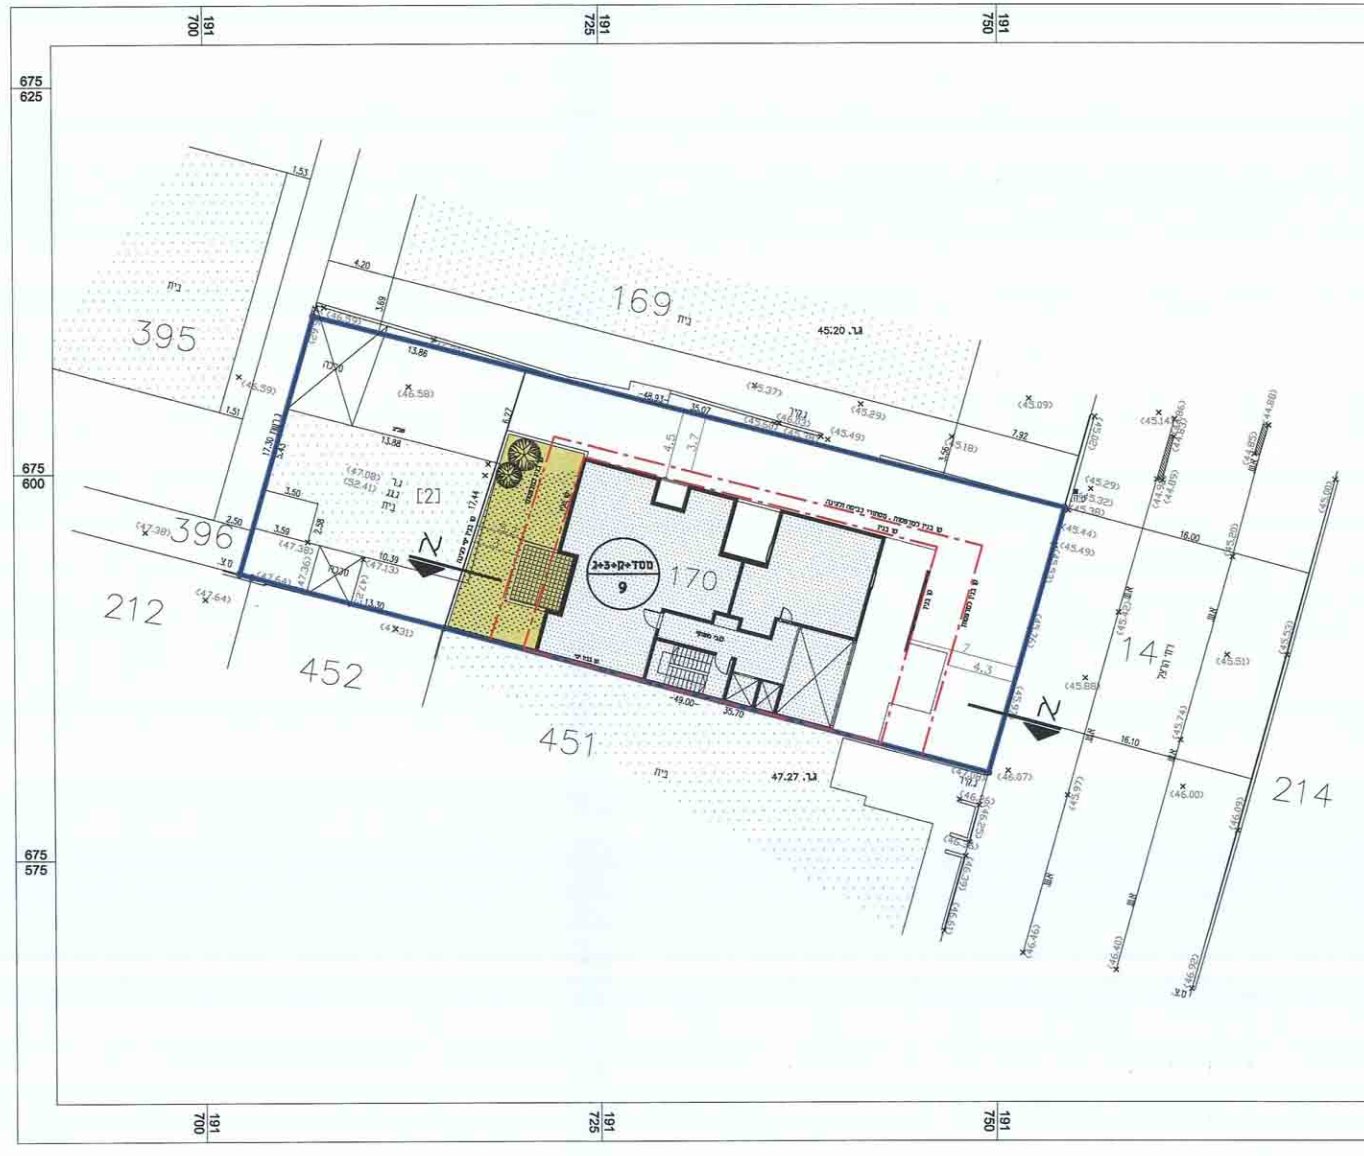


תוכנית קומת קרקע 1:250

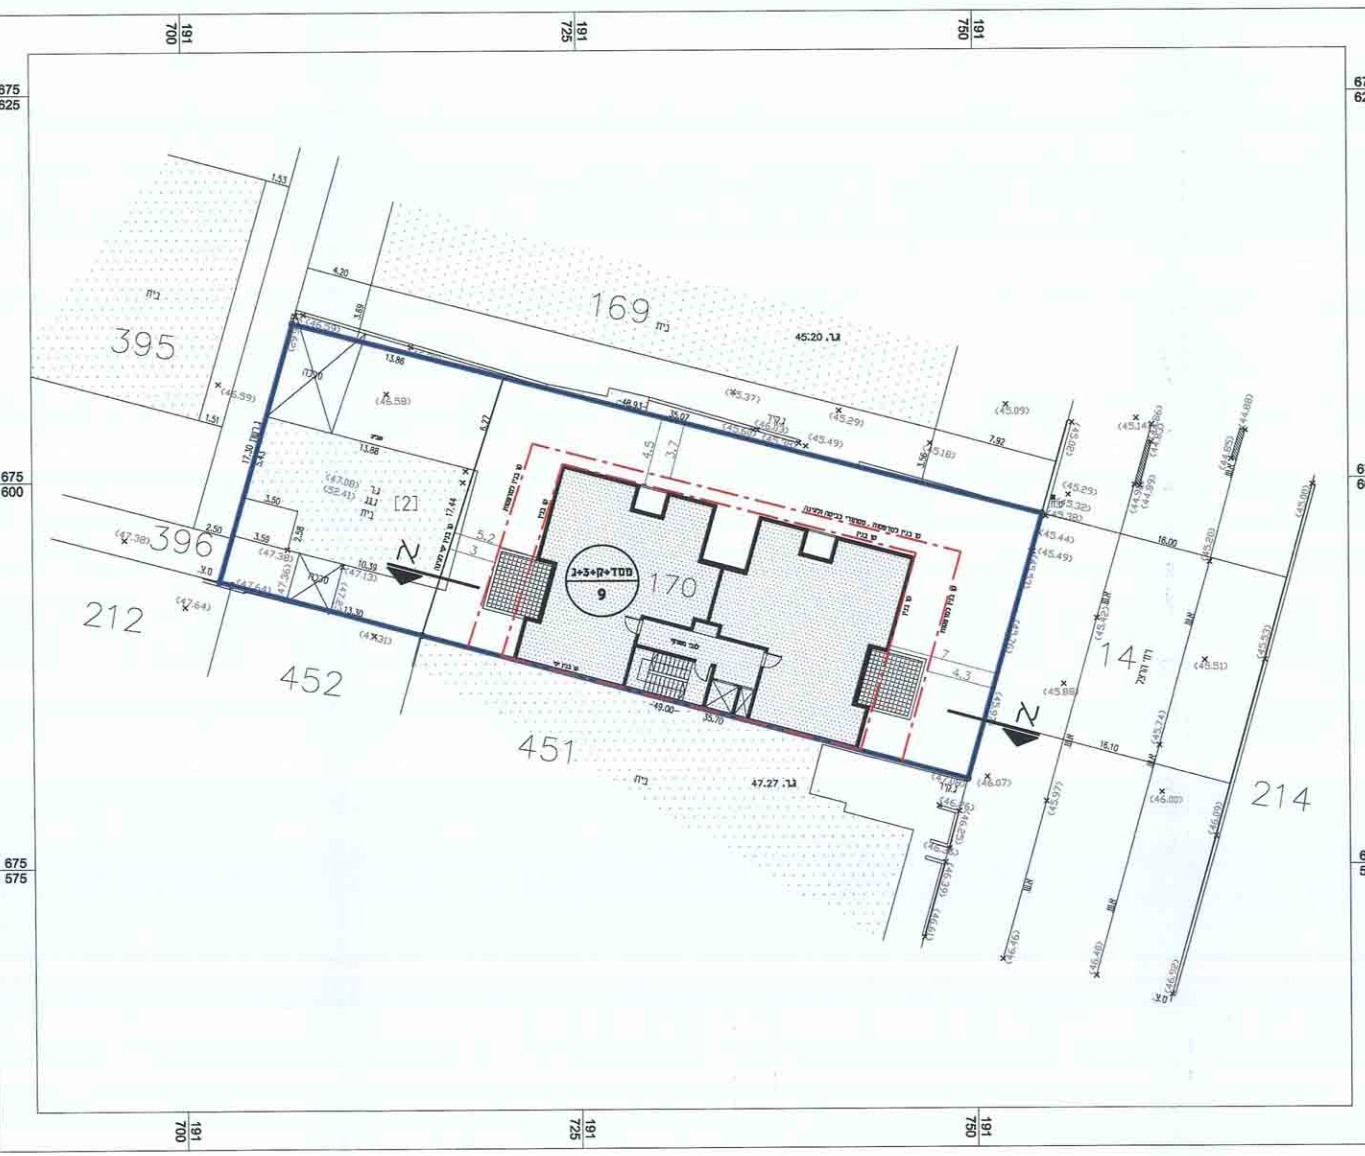


תוכנית קומת טיפוסית 1:250

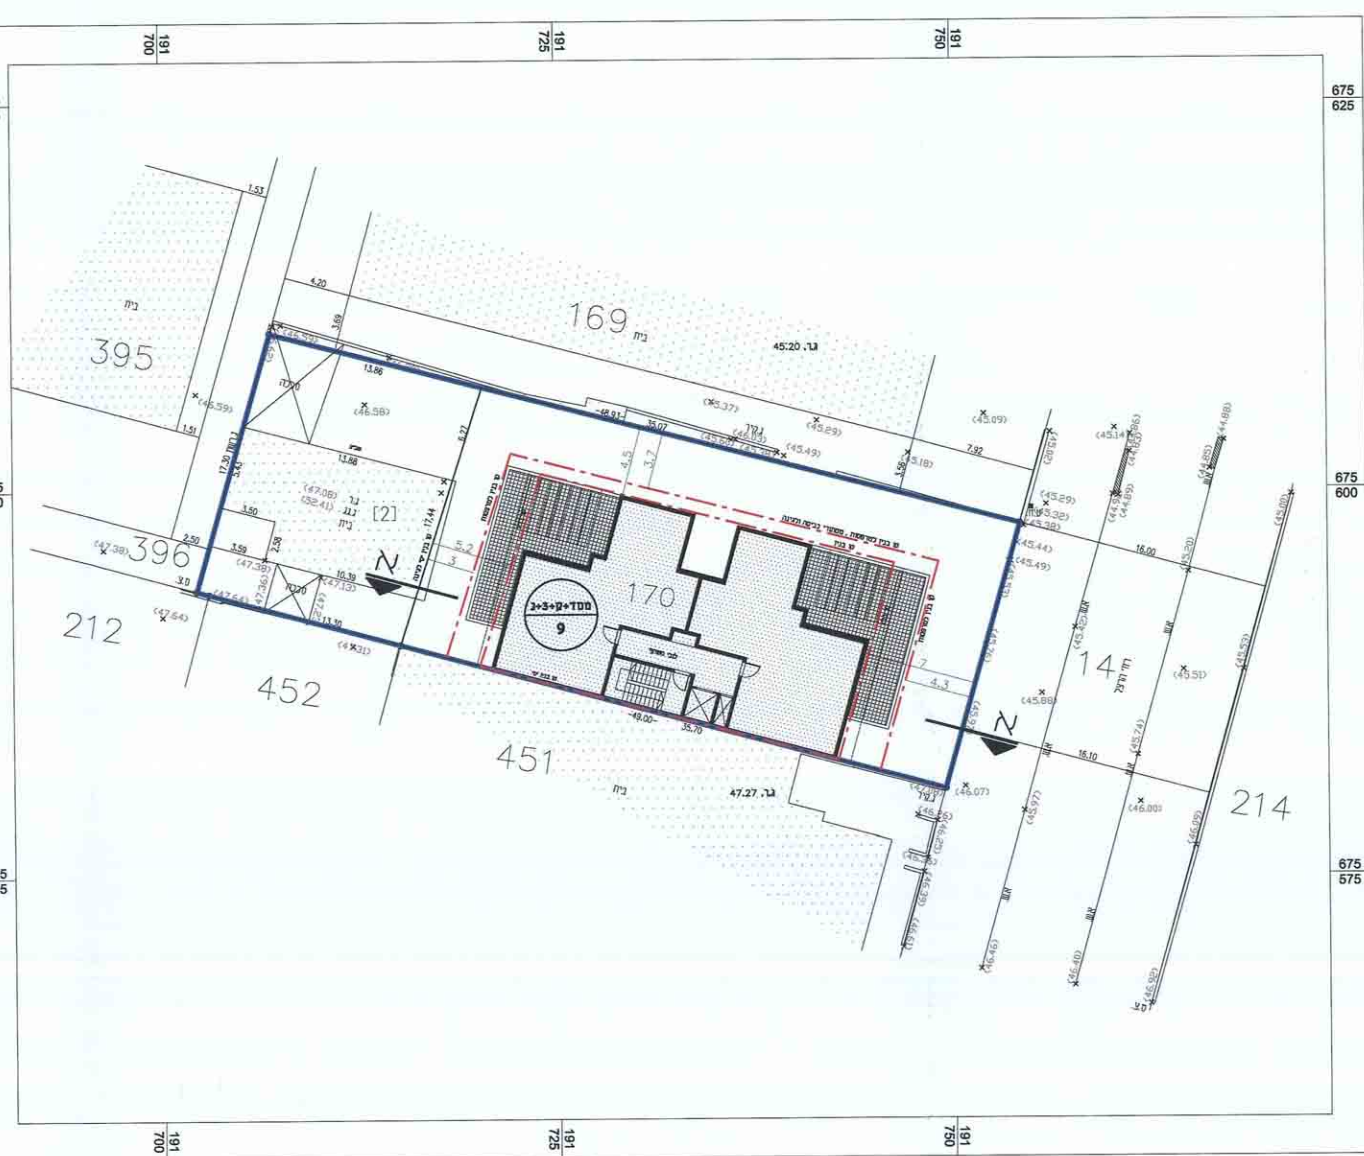


תוכנית קומה די 1:250

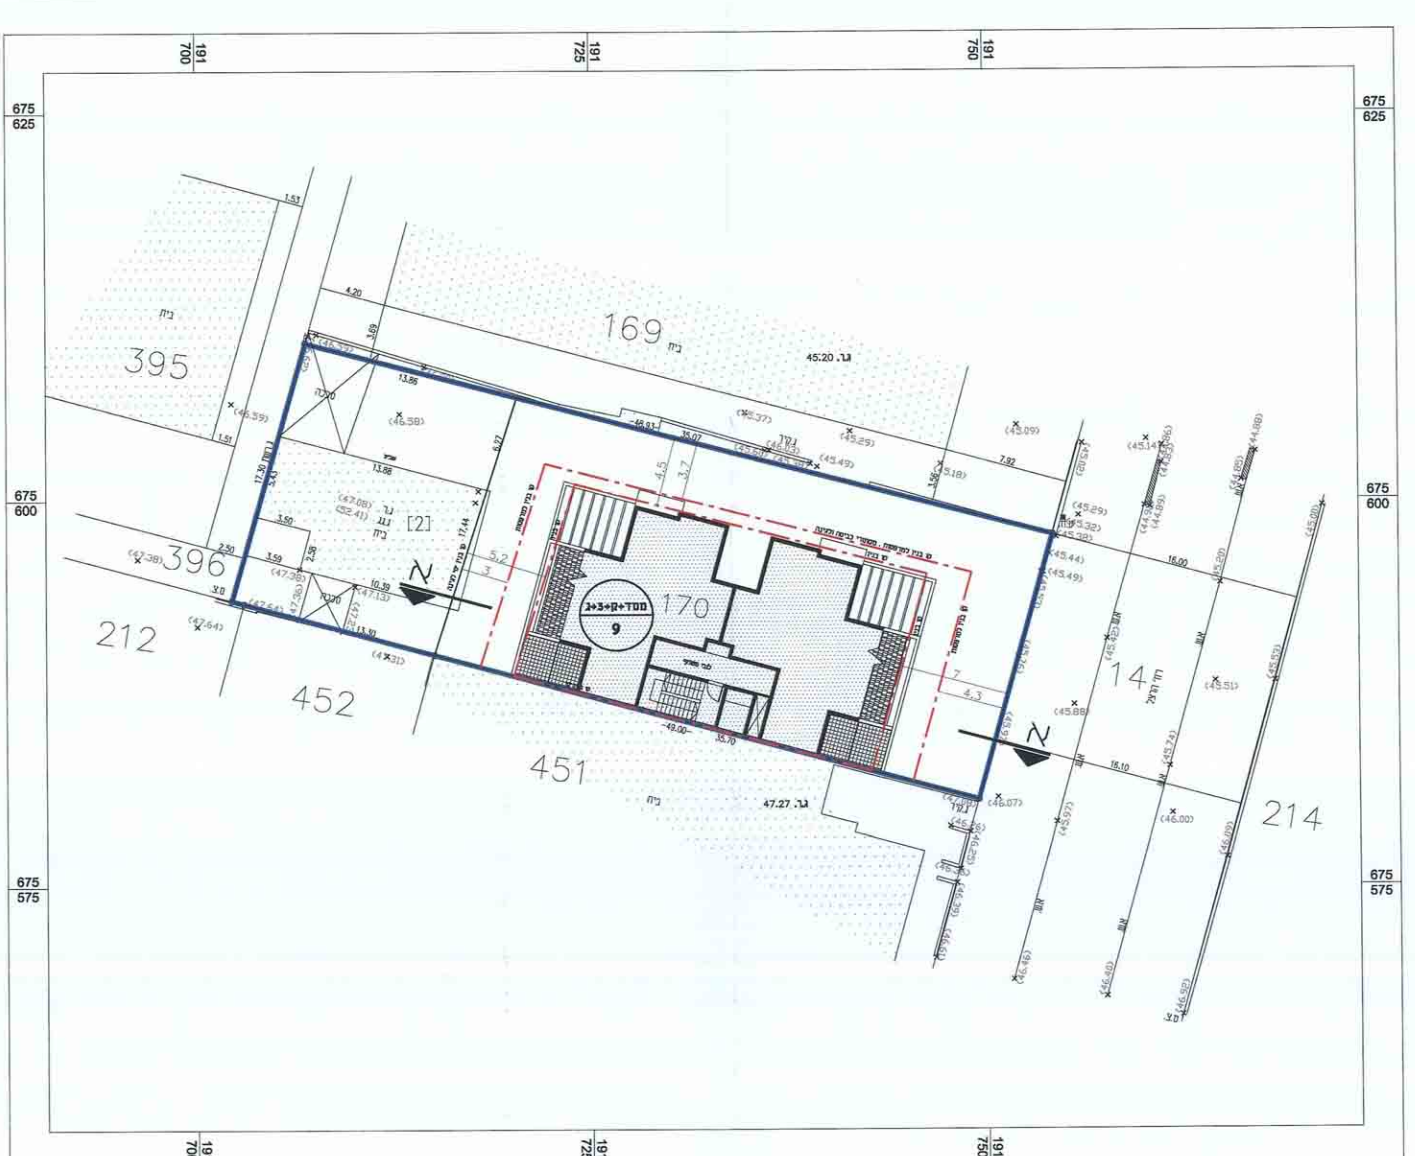

תוכנית חללי גג 1:250

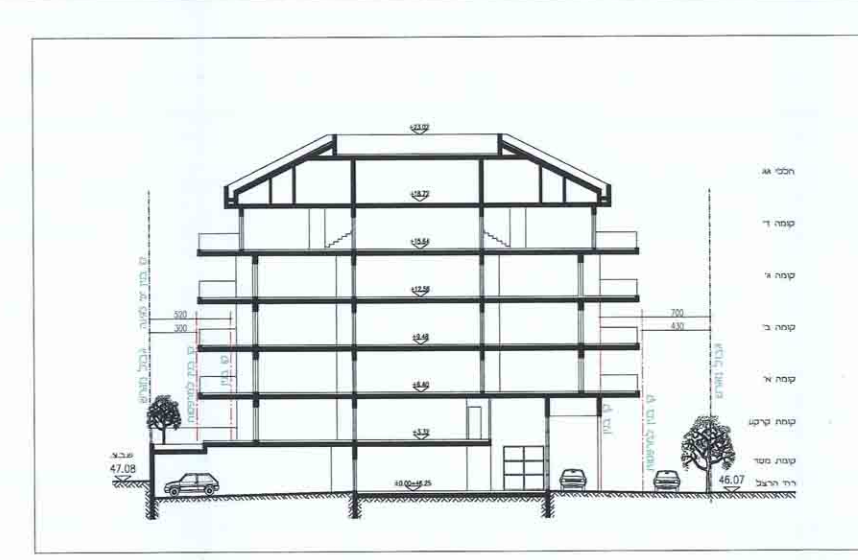

חזית עקרוני א-א 1:250

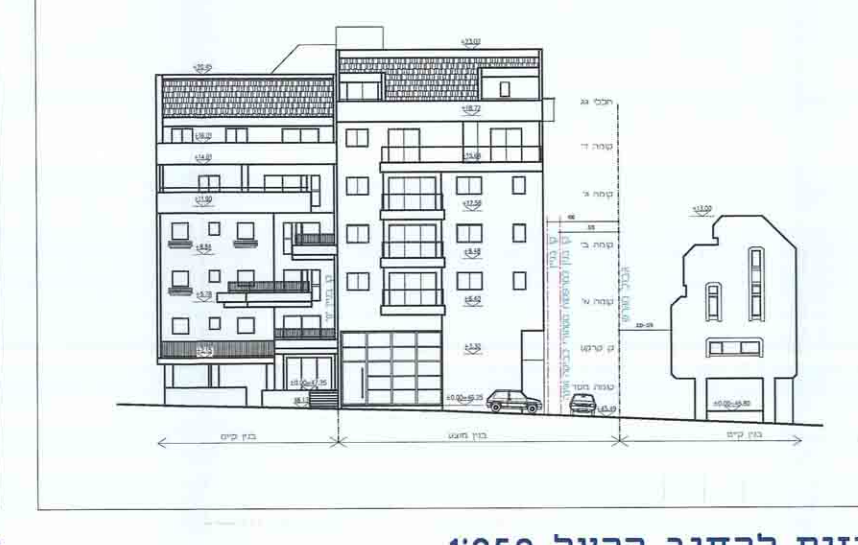

חזית לרחוב הרצל 1:250



חזית אחורית 1:250