




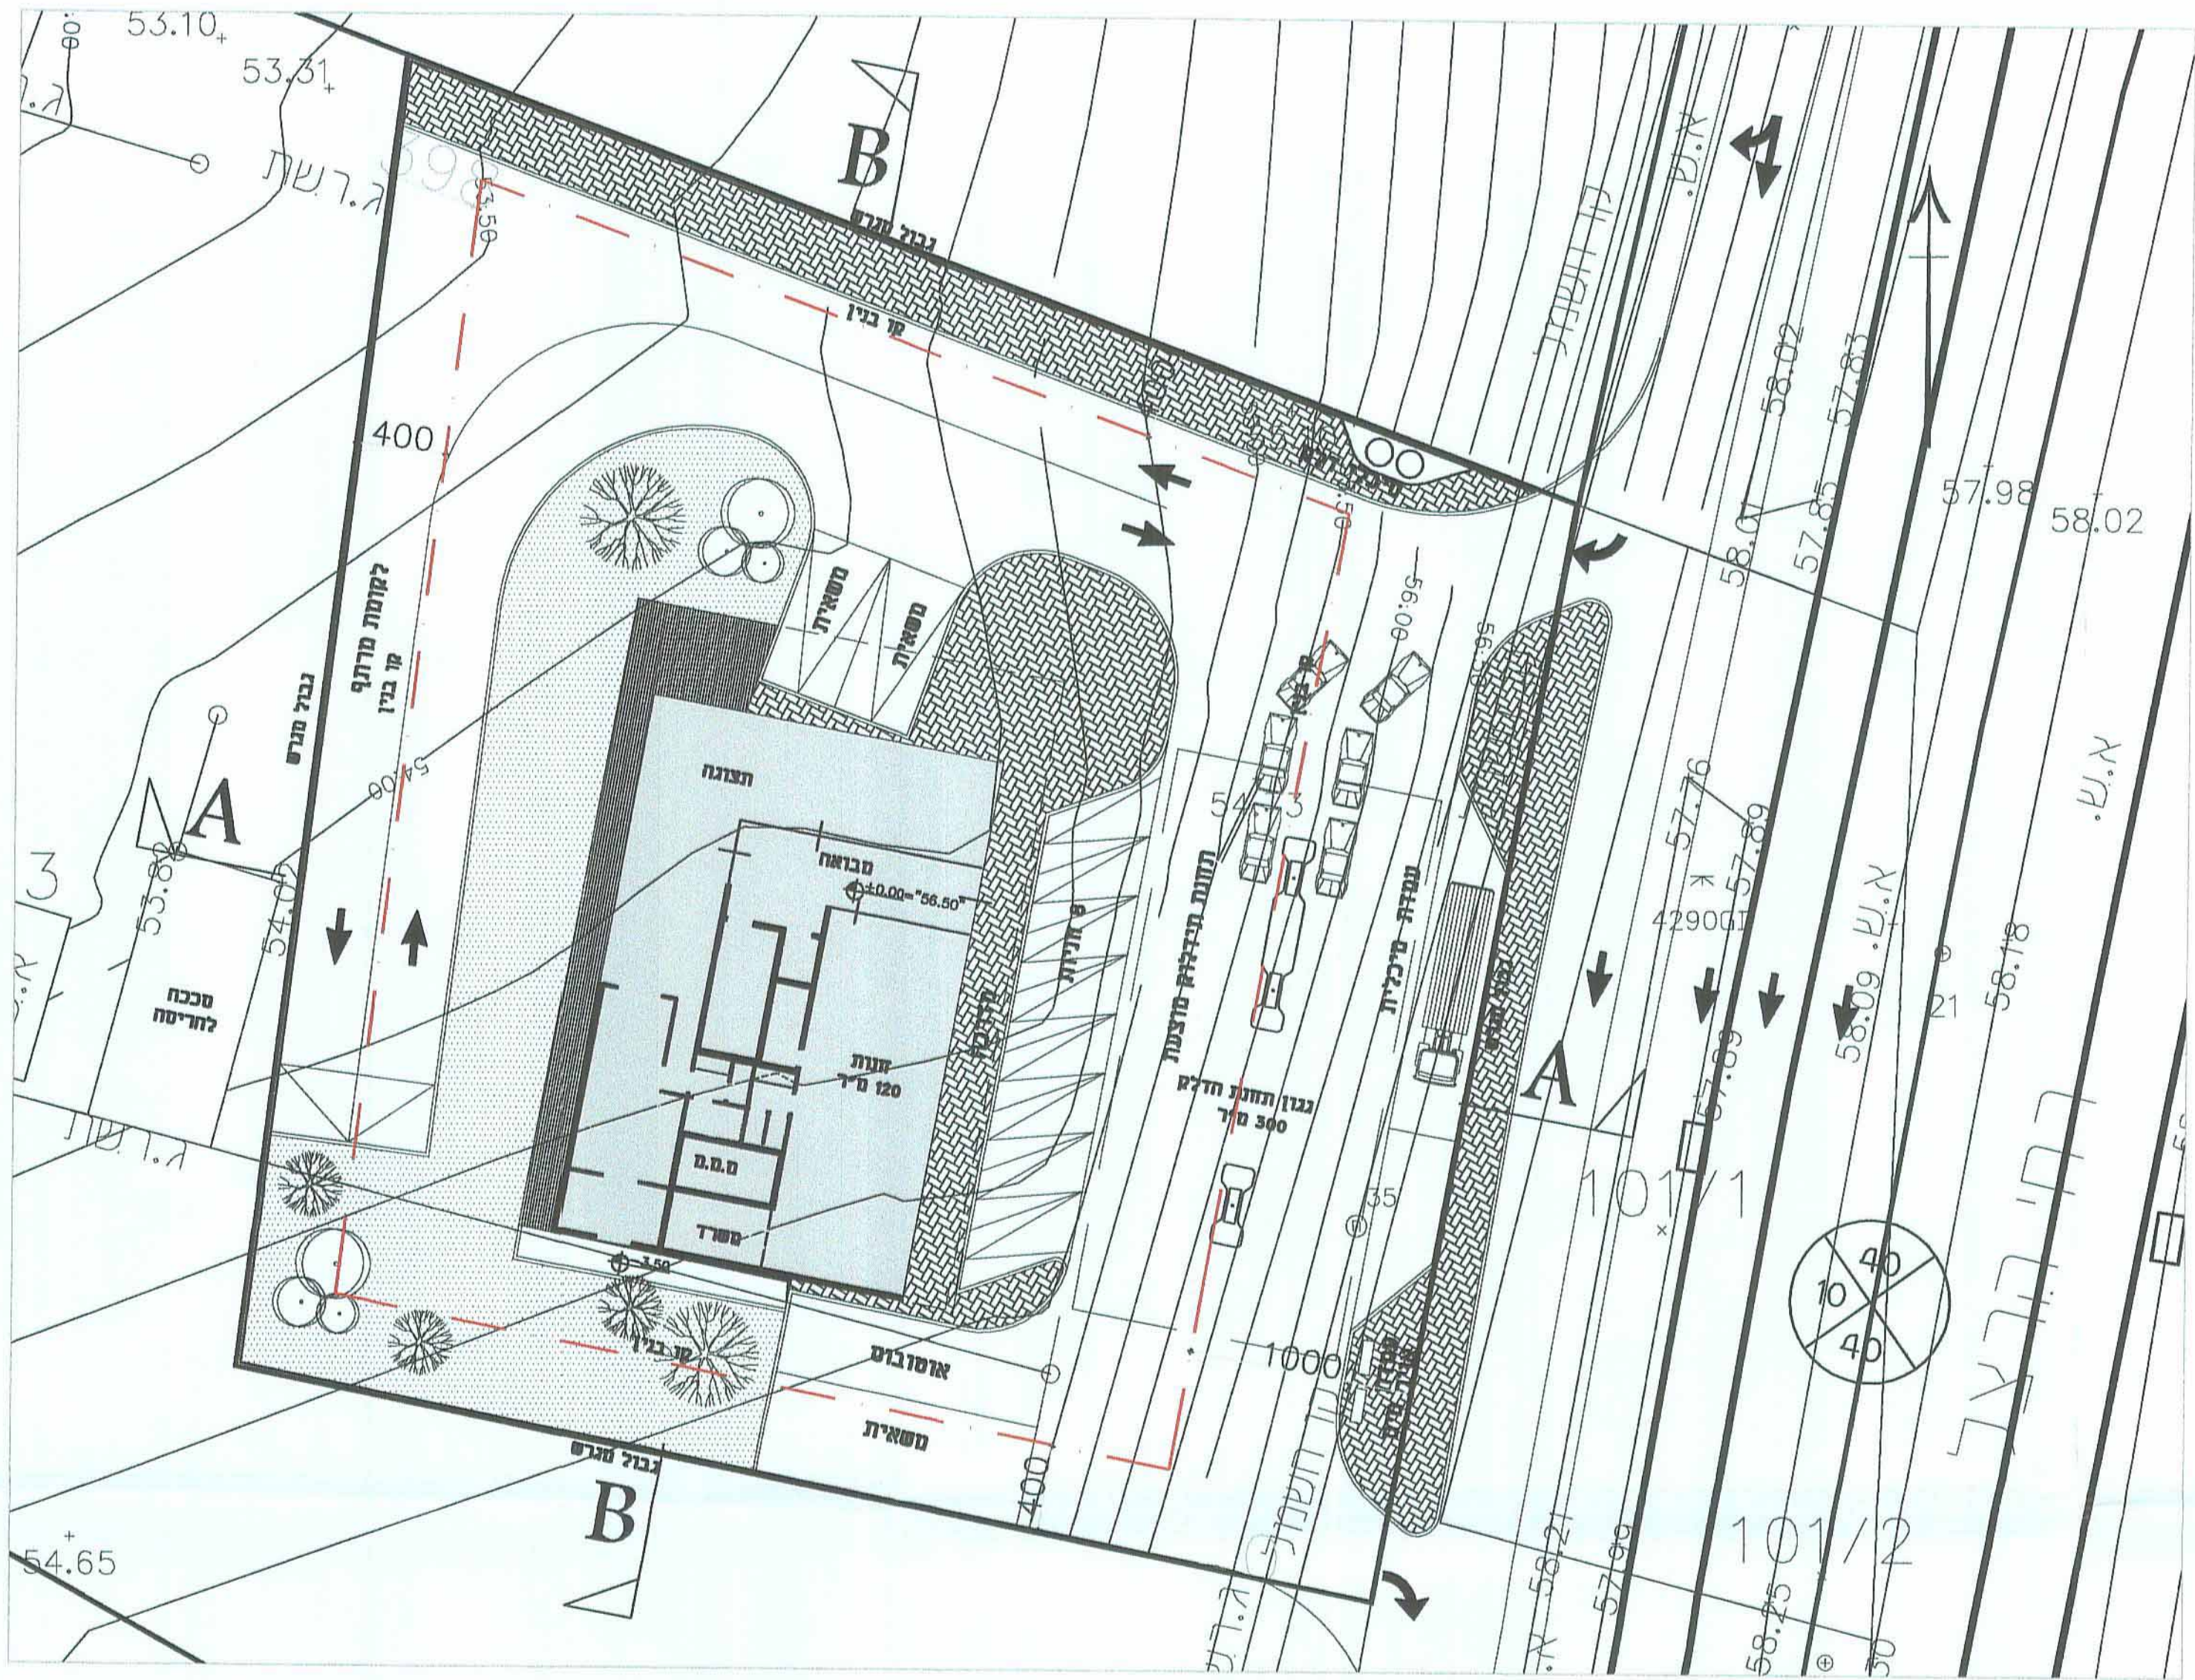


תכנית בינוי קנ"מ 1:250

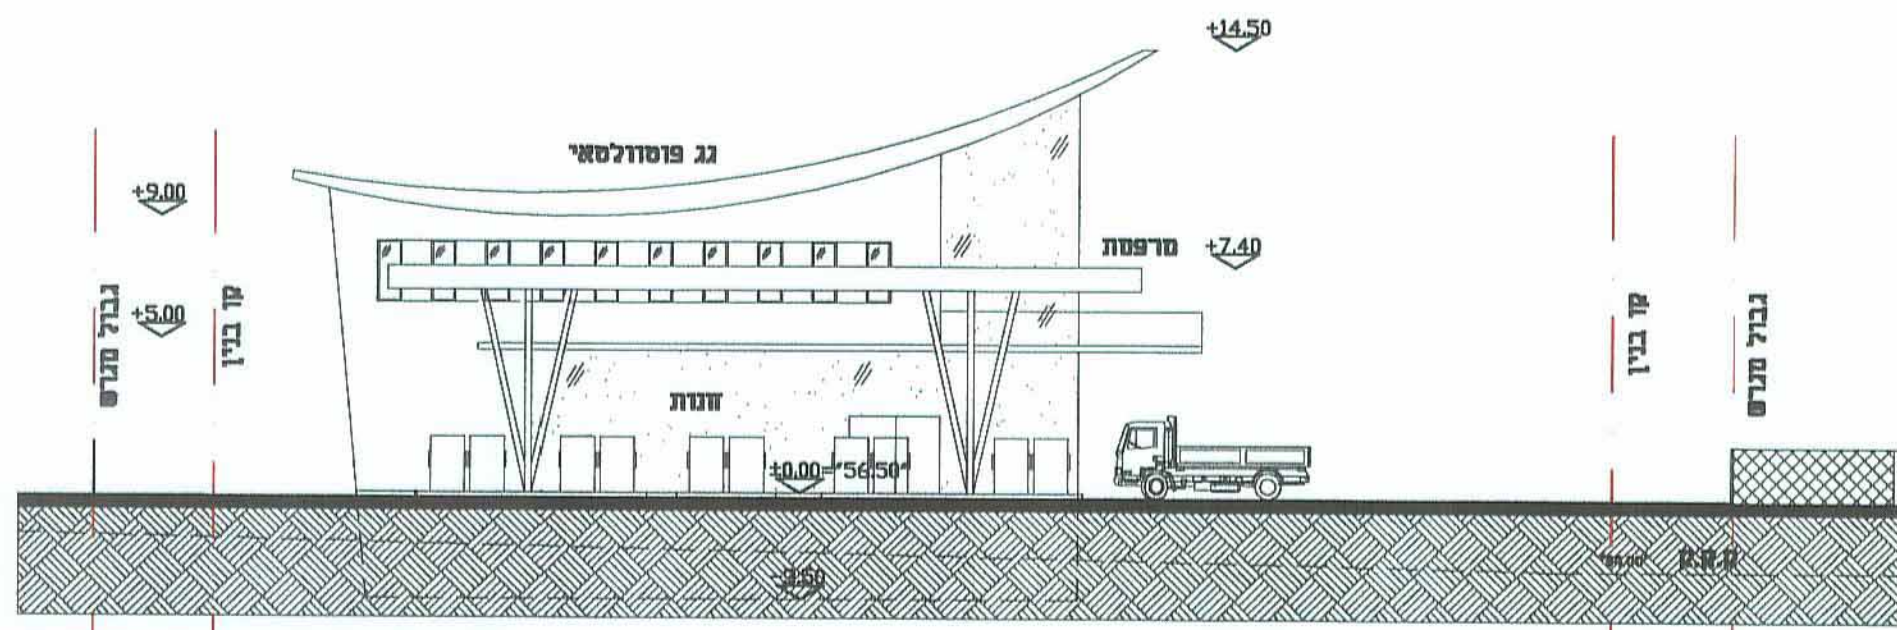

חזית קנ"מ 1:250

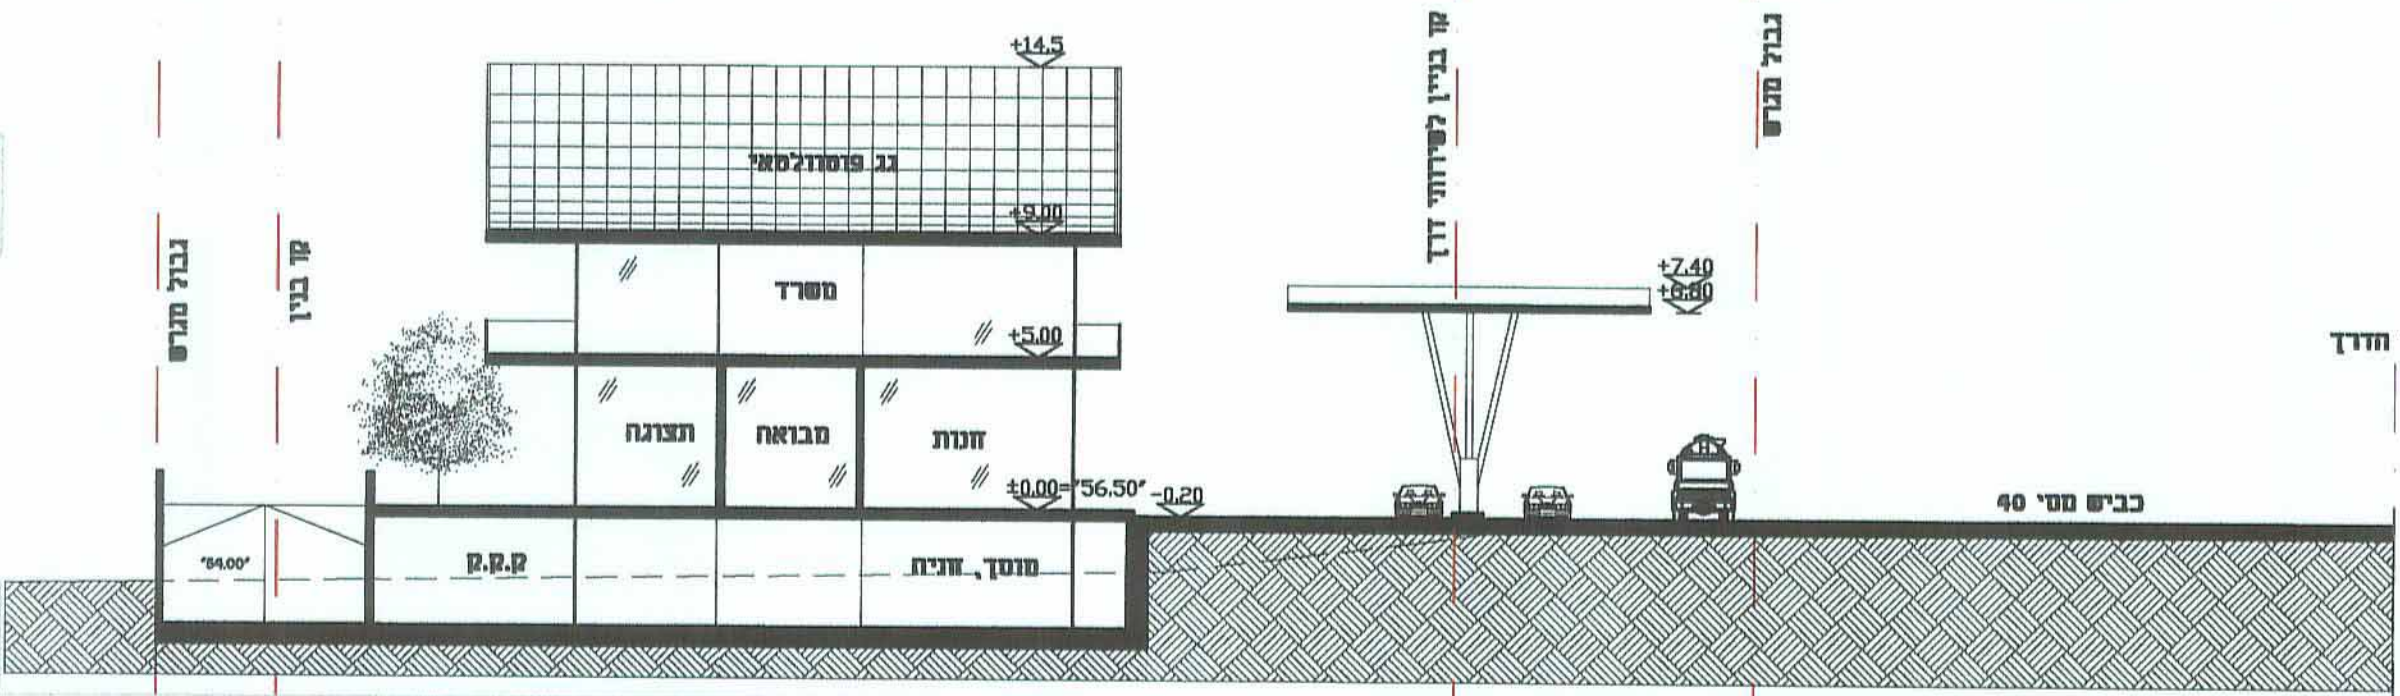

חתך A-A קנ"מ 1:250

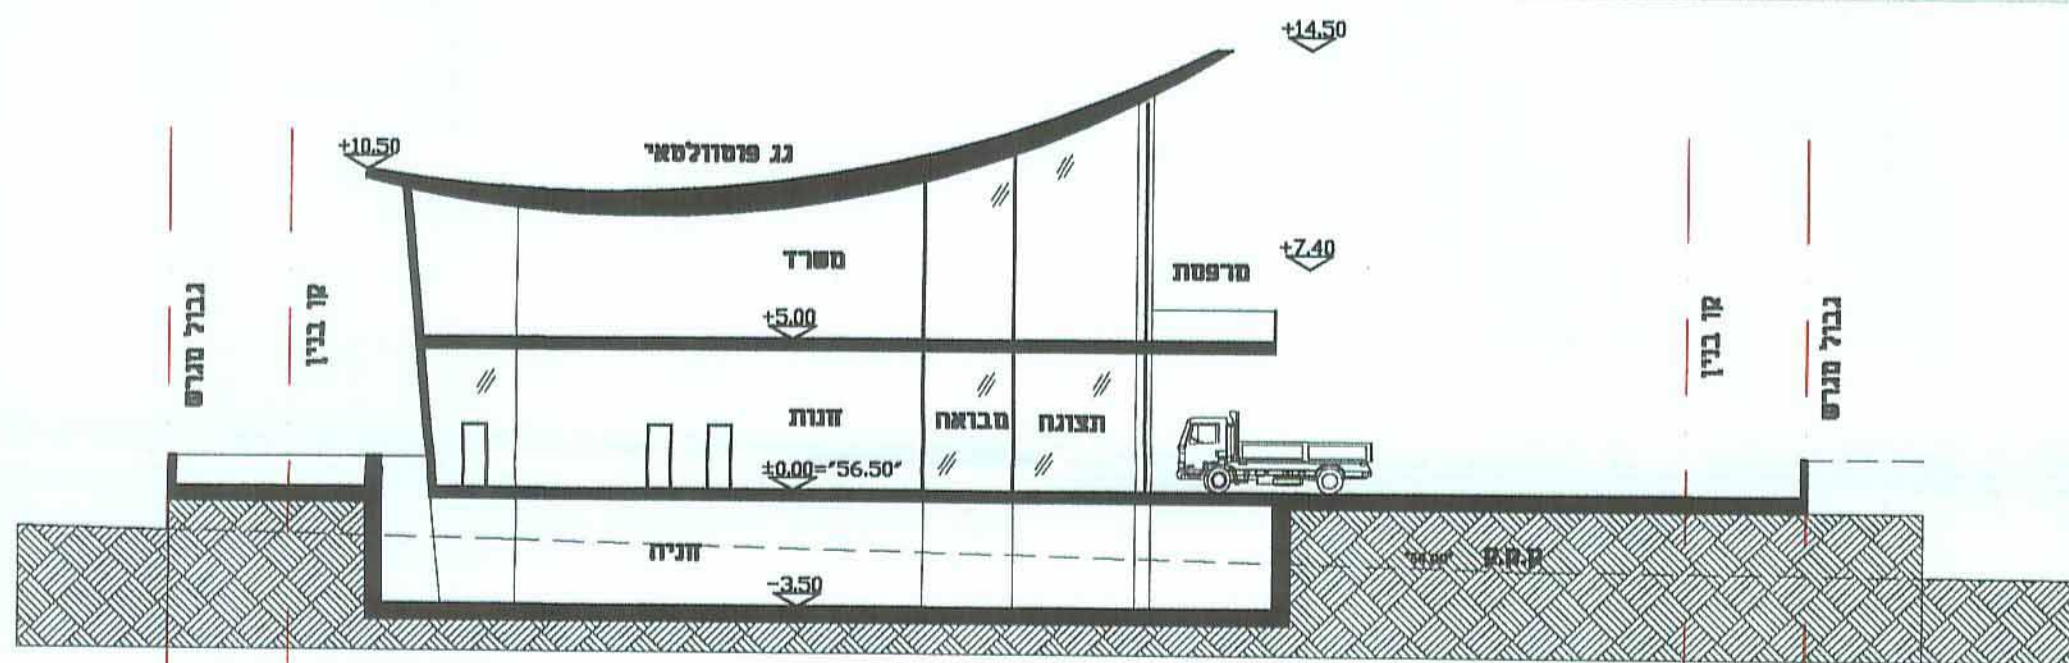

חתך B-B קנ"מ 1:250

משרד המכשירים
מחוז מרכז
28-12-2014
נתקבל

נספח בינוי

זמ/מק/500/1/8 - נוף גדרות
שירותי דרך ותחבורה, גדרה

תחולה	מנחה
תיאור	נספח בינוי
תאריך עריכת הנספח	30/11/2013
נספח בינוי	1250
שם תרשים	-
שם תרשים	-
שם תרשים	-

עורך הנספח
שם: אורח שדות, אדריכלית
תאריך: 10/11/14

