




43-1-4022741

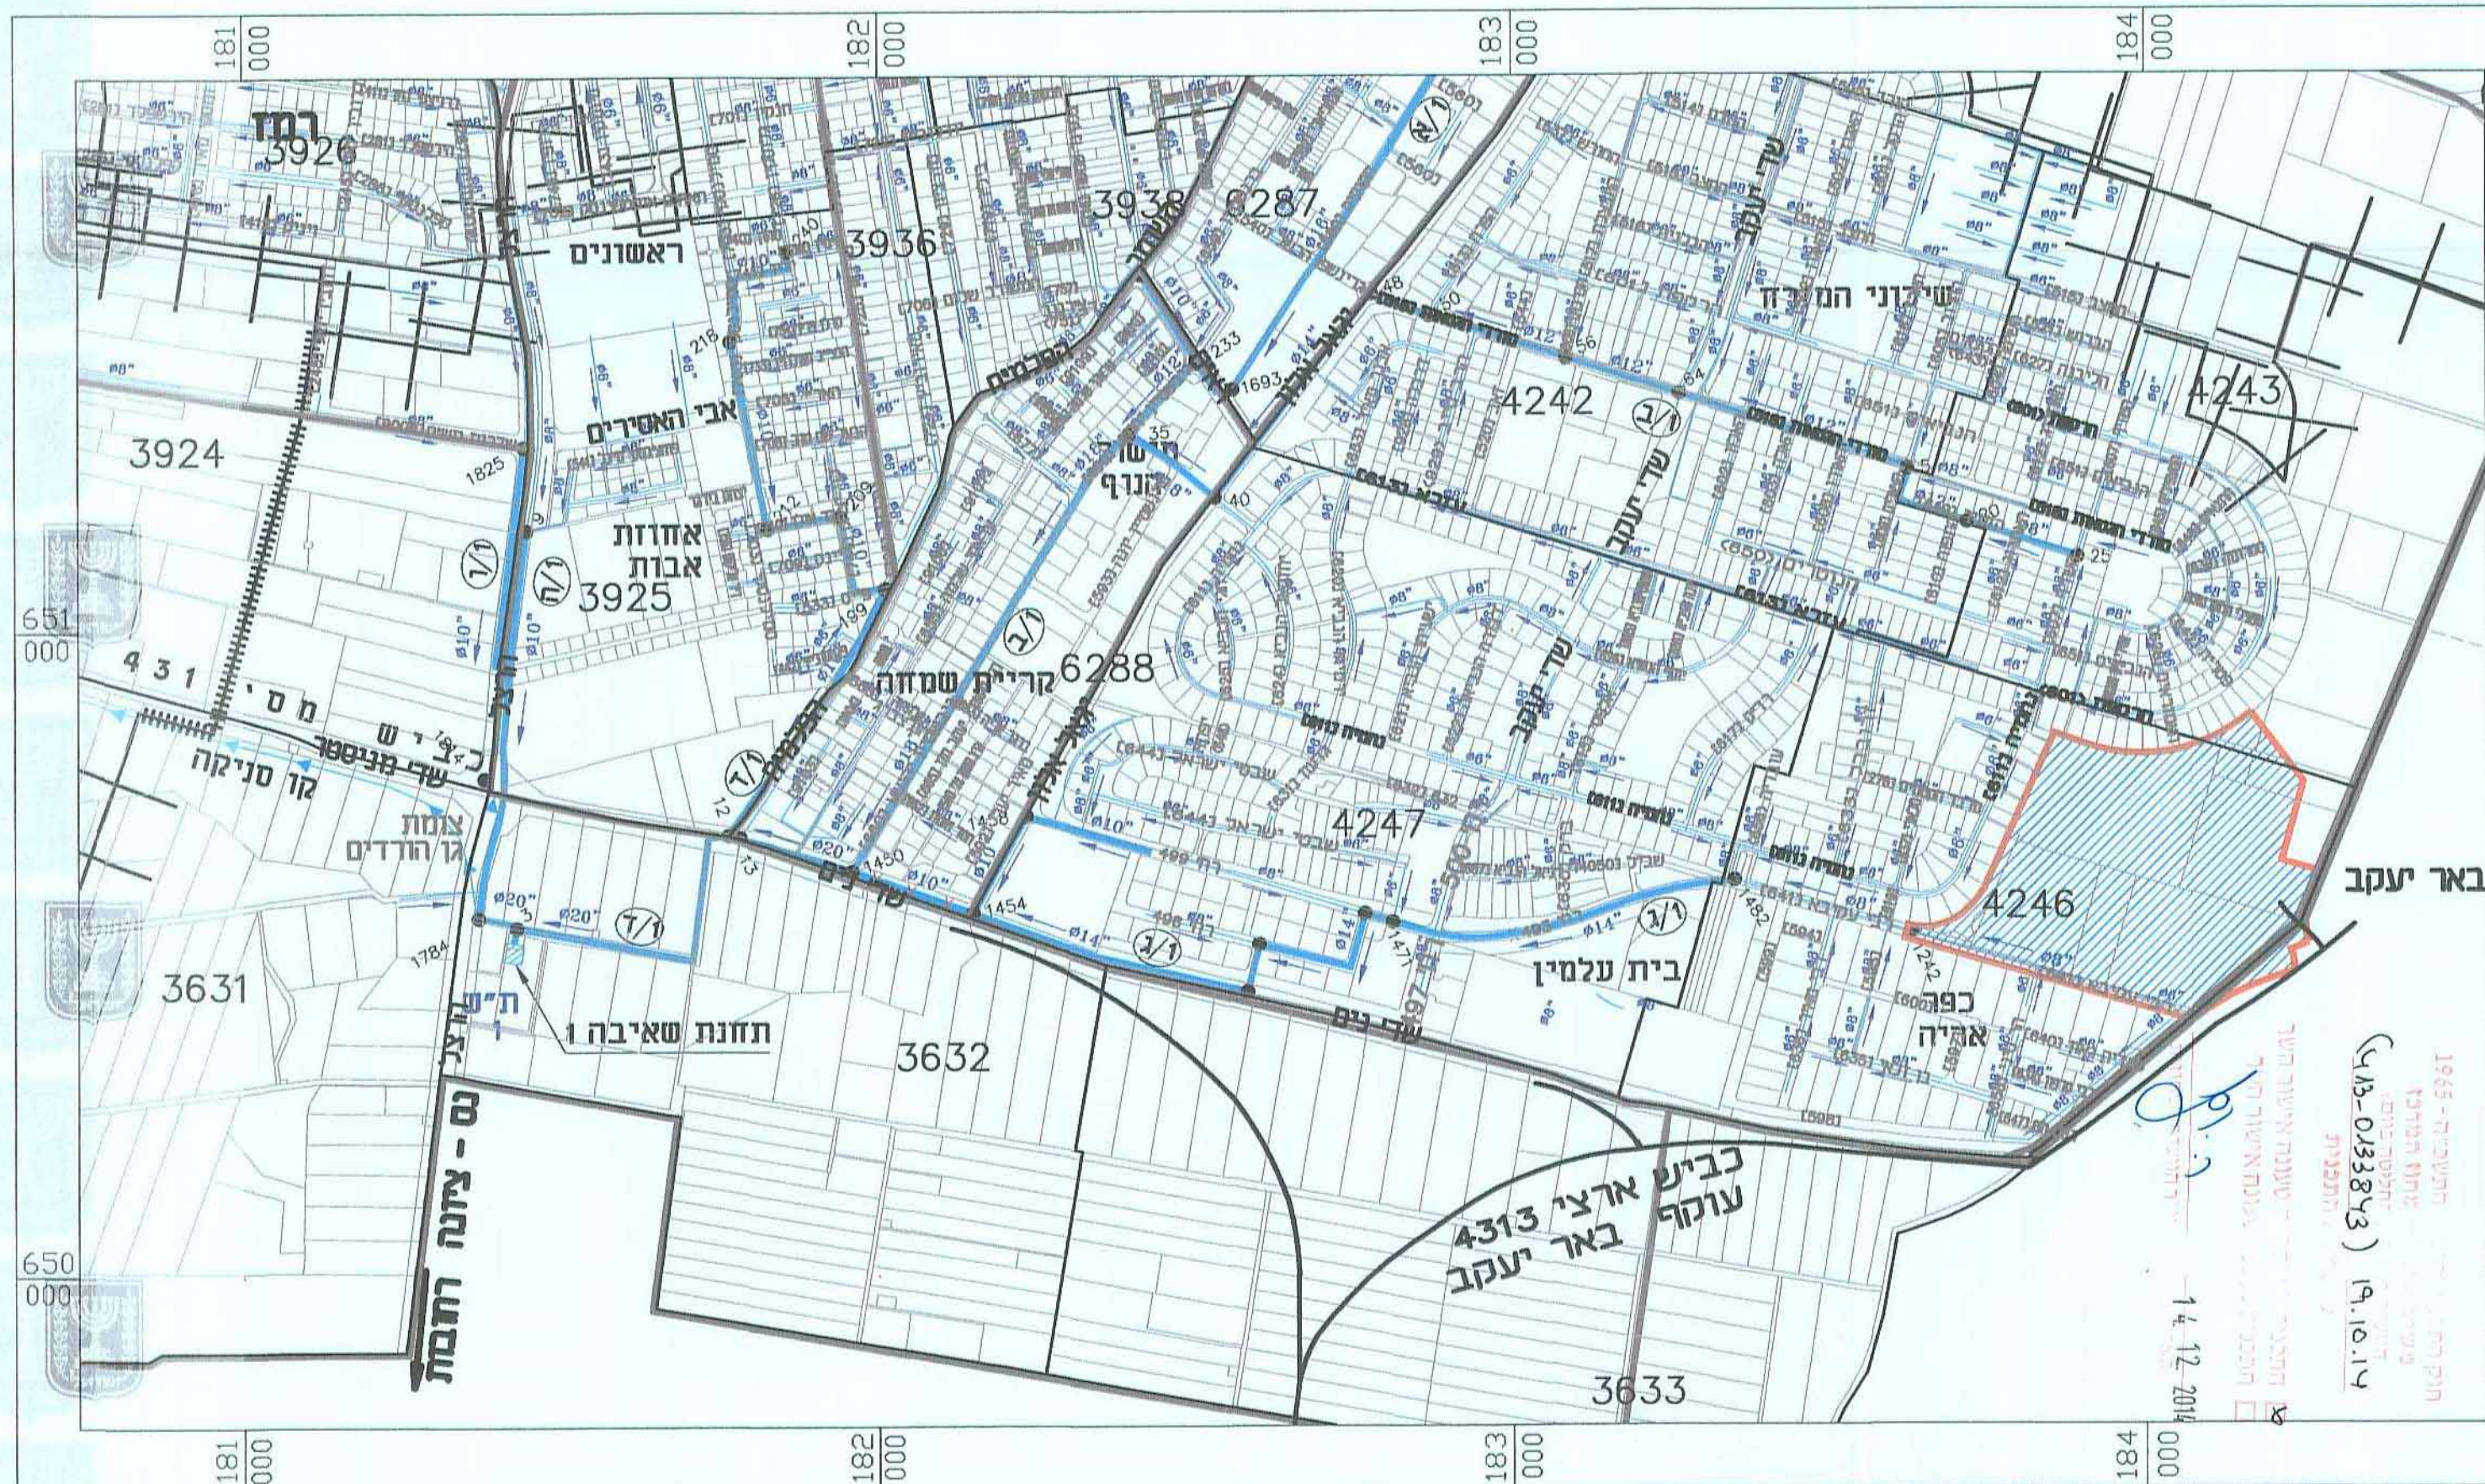

חוקרת: חוקר-קורנברג
הנדסאים: יעצים בע"מ

שניו נסי		תאריך עיבוד שניו		חתימה	
לעיון		25.02.13		לביצוע	

סירקין-בוכנר-קורנברג
 מהנדסים יעצים בע"מ
 רח' אימבר 14 ת.ד. 7562
 פתח תקווה 49170
 טל: 03-9239003; פקס: 03-9239004
 office@sbk-eng.co.il

PROJECT NAME		ראשון לציון	
PREPARED FOR		מזרח ראשון לציון-נספח ביוב	
SUBJECT OF DRAWING		תיק פרוקטים תכנון יזורים קידום	
SCALE		1:10000	
DATE		25.02.13	
DESIGN		אדגה	
DRAWN		אודריה	
CHECKED		אדגה	
APPROVE		יאיר	
FILE		00110312.dwg	
DATE		14.12.2014	
PROJECT NO.		103-12-408/ 3	