

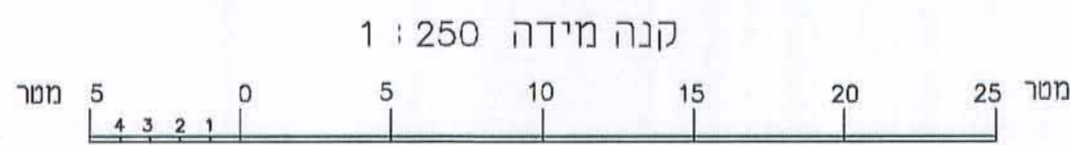


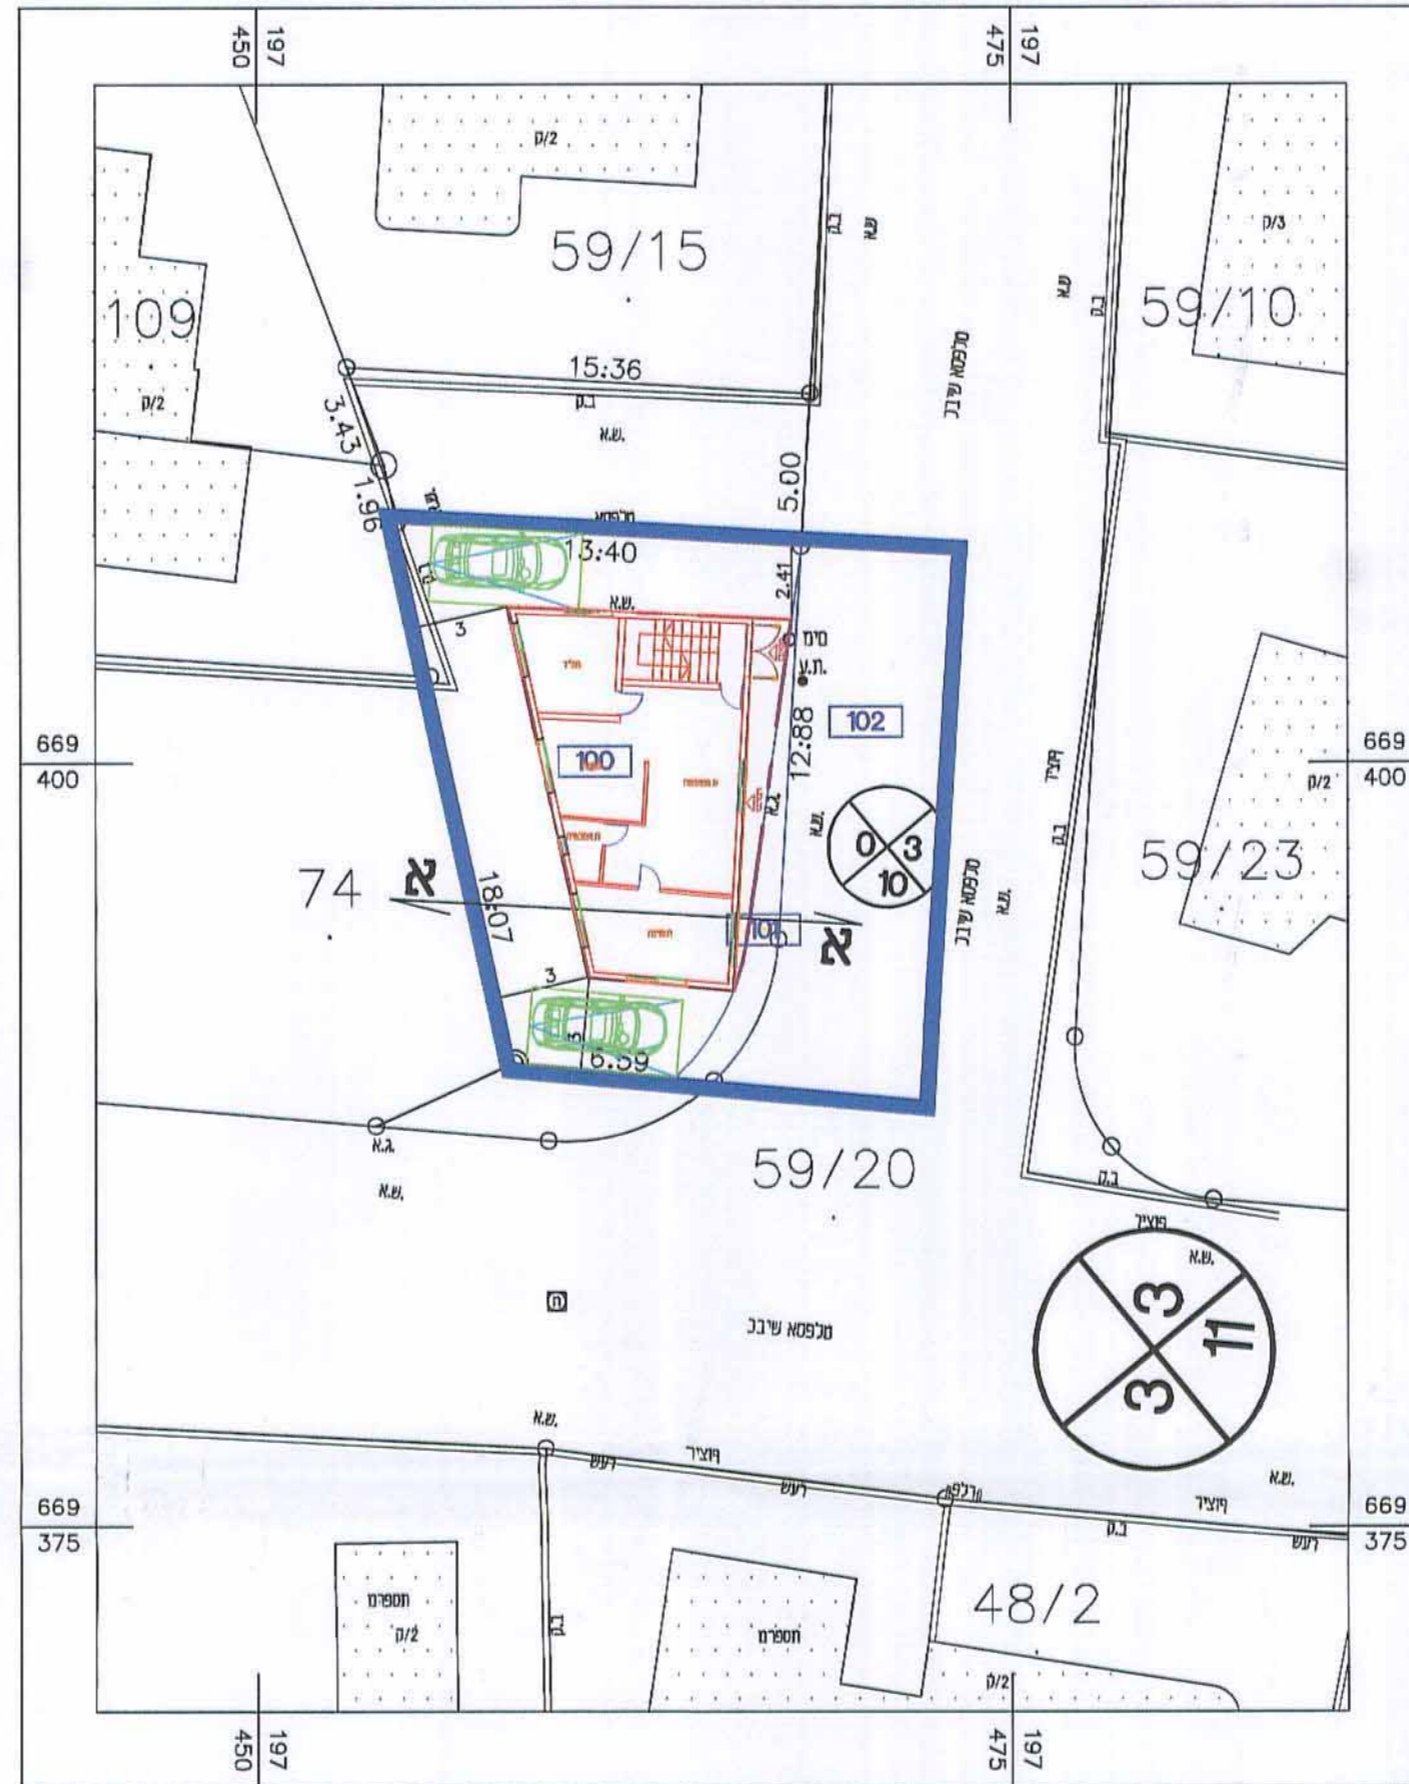

4-2022992

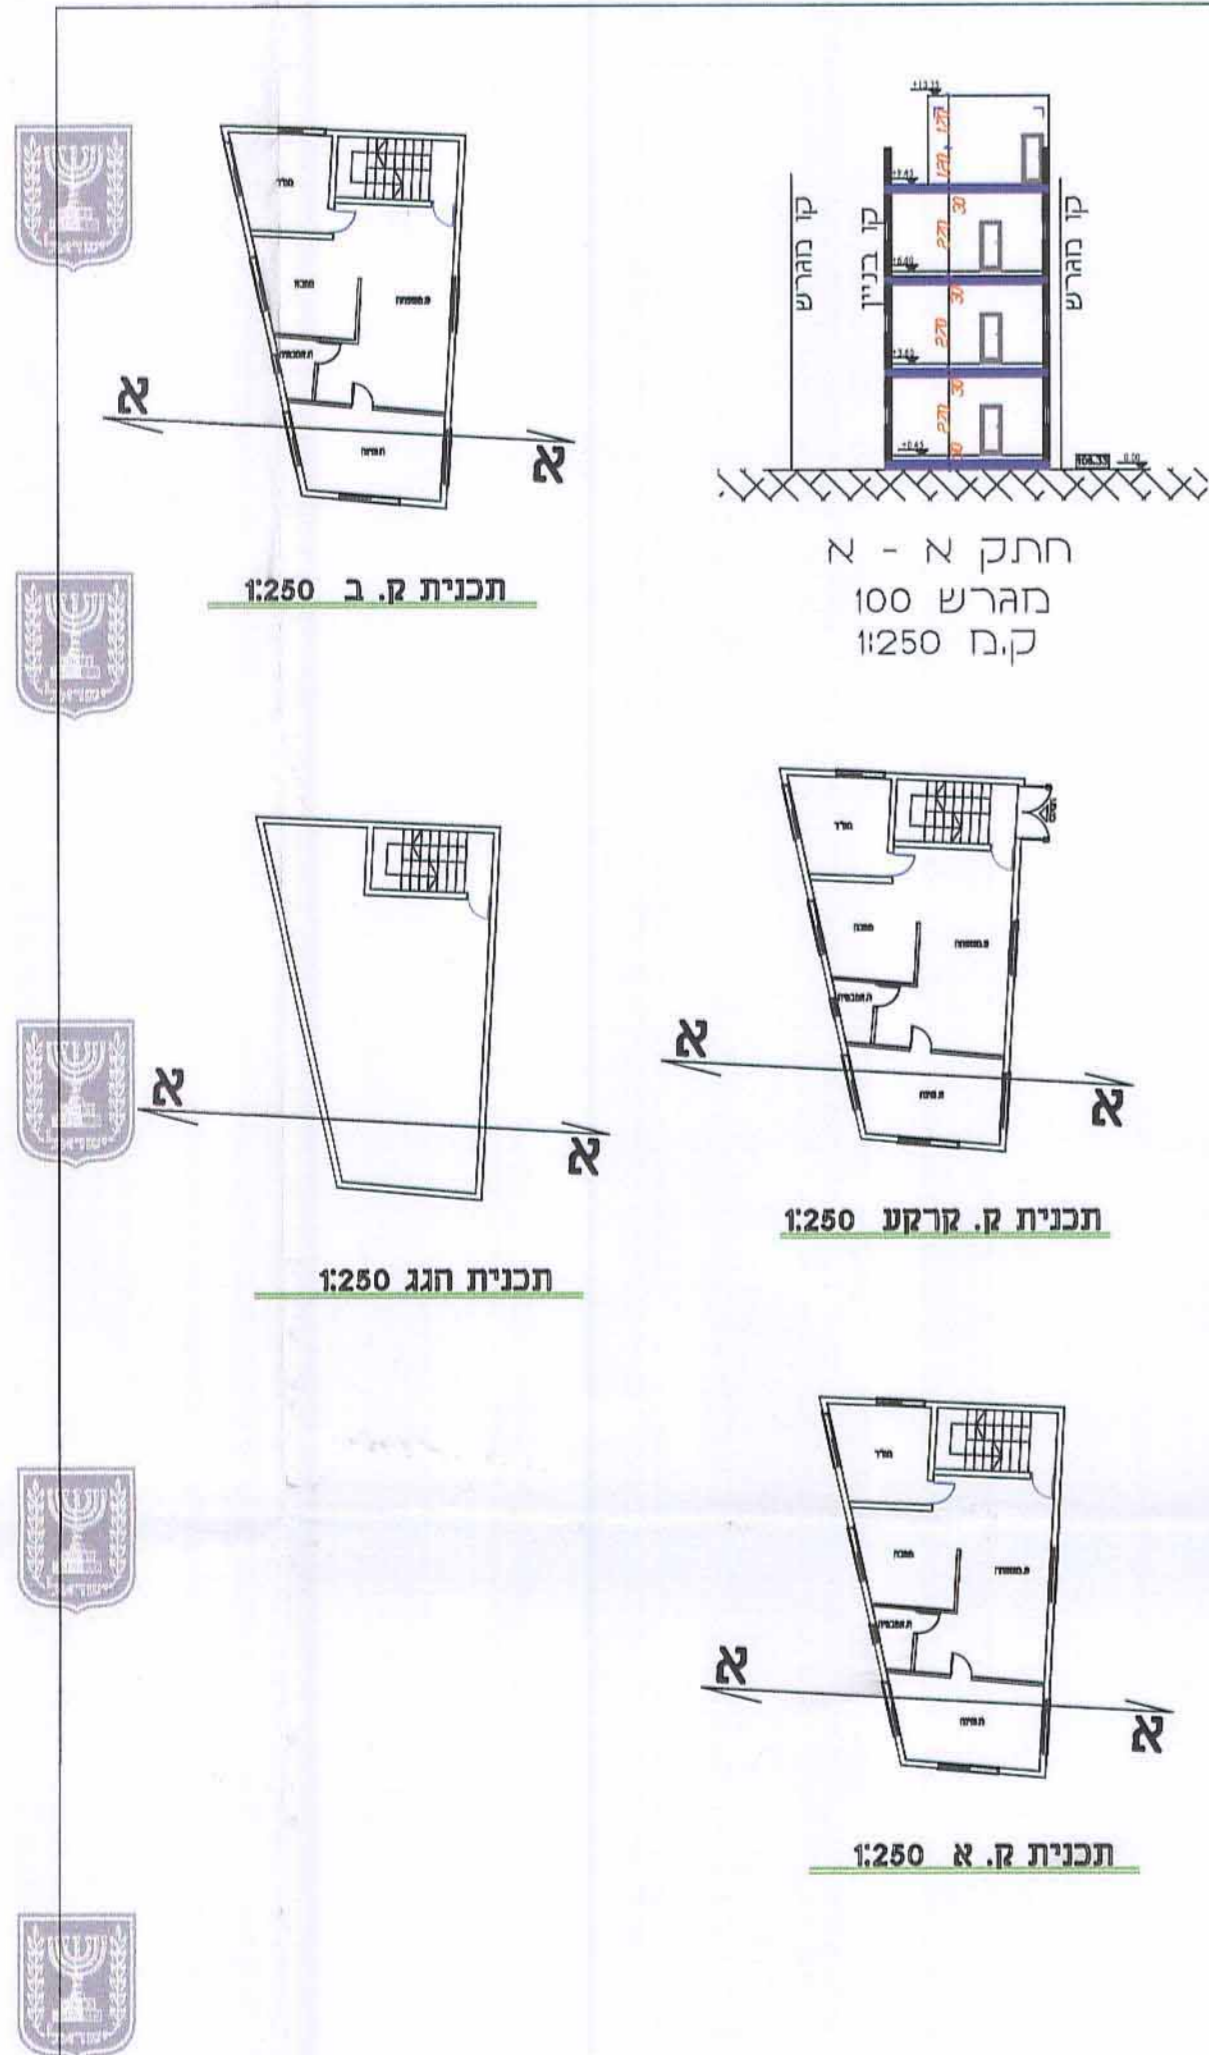

חוק התכנון והבנייה, התשכ"ה - 1965
תכנית מפורטת

מס' 451-0227025

אישור בניה בשטח מגרש מינימאלי

בינוי גליון 1 מתוך 1

מחוז	מרכז
מרחב תכנון מקומי	קסם
רשות מקומית	כפר קאסם
ישוב	כפר קאסם
תאריך	29/6/2014

שם התרשים	קנ"מ
שם תרשים 1	1:250
תרשים נוסף	-
תרשים נוסף	-

שמות וזחתימות:

עורך הנספח	שם:	בדיר כמאל
	תאריך:	בדיר כמאל

חתימה: *[Signature]*
אדריכל ומתכנן שיש
מ.ר. 30934