





מפת התמצאות

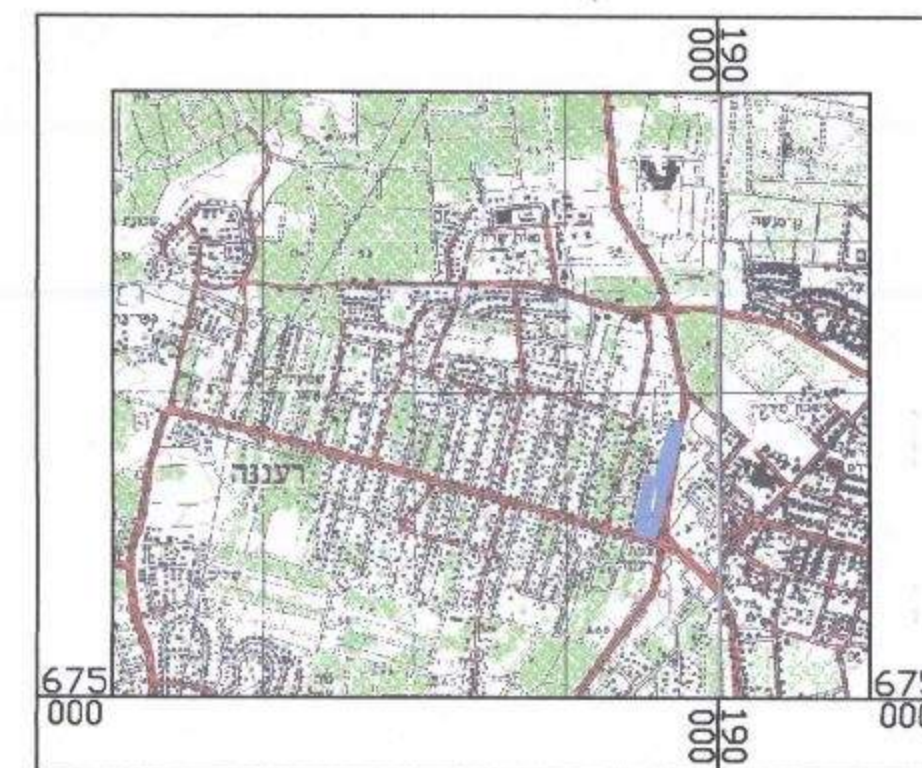

קונ"מ 1:50000

**תכנית מתאר ארצית
משולבת למשק המים
נחלים וניקוז תמ"א 3/ב/34**

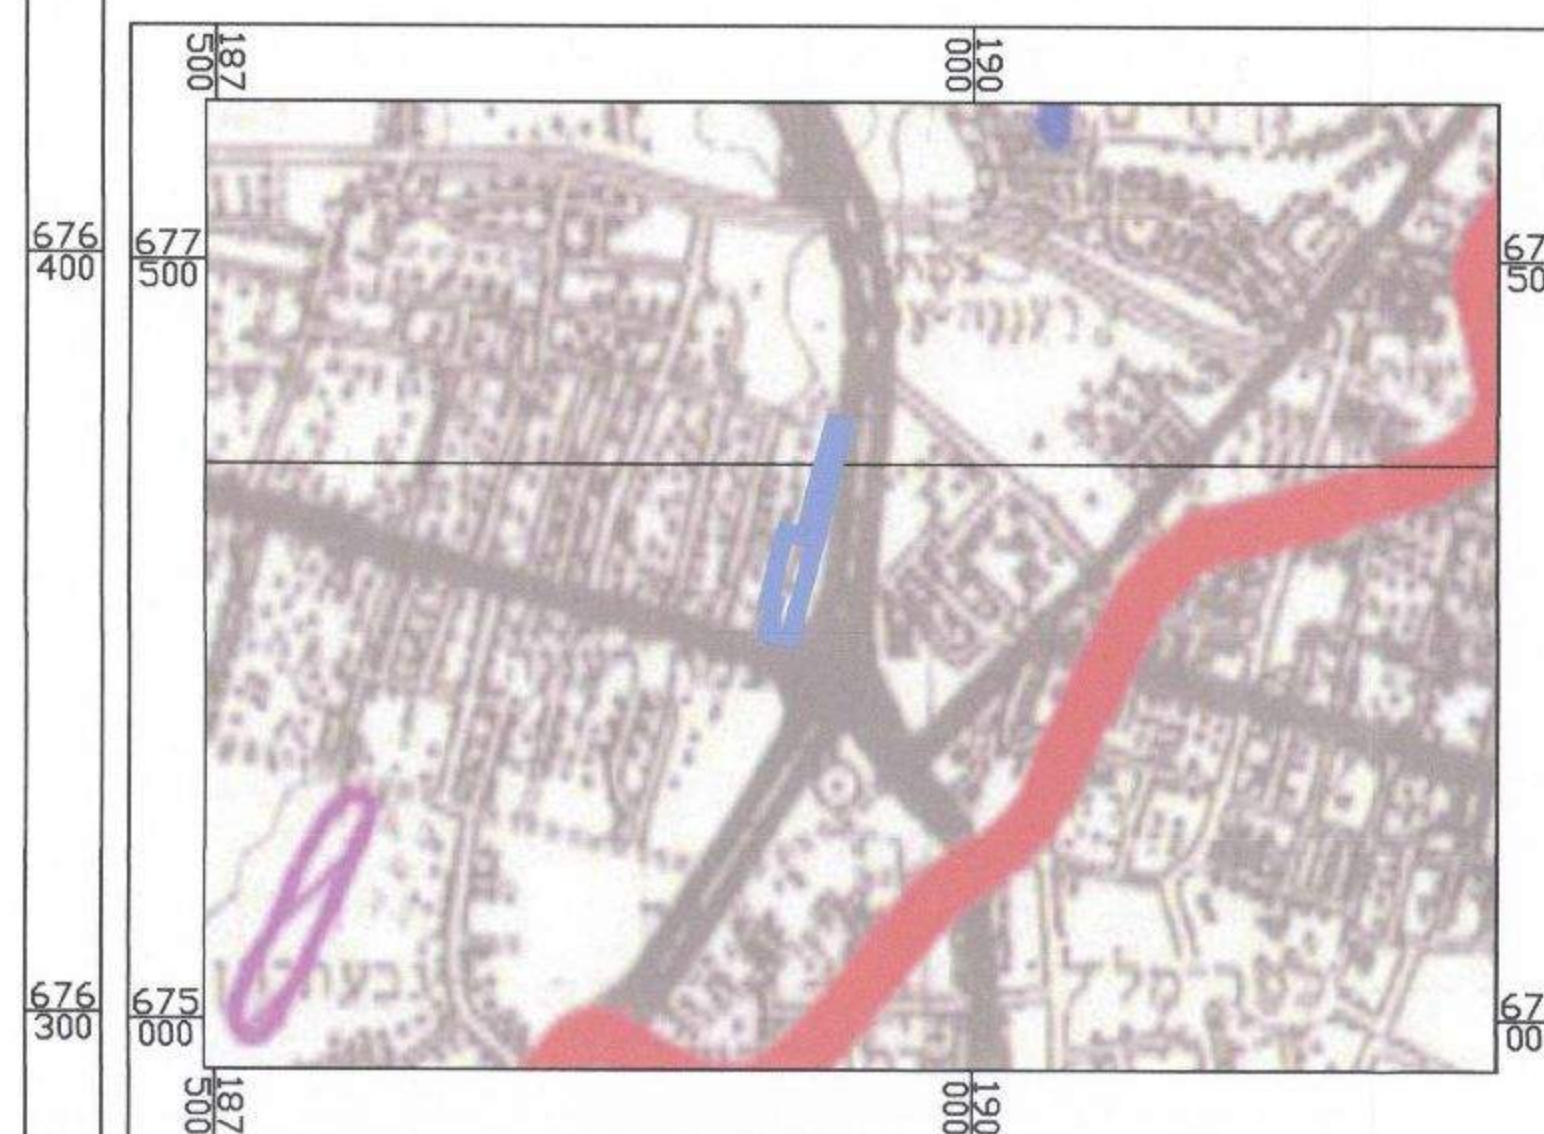

קנ"ח 1:25000

גבול תוכנית	
גבול מחוז משרד הפנים	
גבול רשות ניקוז	
עורק ניקוז ראשי	
עורק ניקוז משני	
עורק ניקוז במחוז צפון	
נחל לתכנון	
עורק ניקוז ראשי	
בתחום נחל לתכנון	
עורק ניקוז משני	
בתחום נחל לתכנון	
פסגה הצפה	

XREF's list:

- X[Rannana\0721 5467\Maskor\SUNKEY_416-0116798.dwg
- X[Rannana\0721 5467\Maskor\Hmny\04.04.13\BIN_NEW-bal.dwg
- X[Rannana\RANNANA\GENEVA\04.04.13\Wtrn_um.dwg
- X[Rannana\RANNANA\GENEVA\04.04.13\Drnn_um.dwg
- X[Rannana\RANNANA\GENEVA\04.04.13\Wtrn_um.dwg
- l[israel-50000.dwg\lty.dwg
- l[israel-50000.dwg\nta.dwg
- l[israel-50000.dwg\lmb.dwg
- l[TAMAN termu_34.dwg
- X[Rannana\0721 5467\Maskor\PACKED.dwg

[illegible]

2048
29/09
לפרק
ה המוזיקה

דוק התכנון והבנייה, התשכ"ה - 1965
תכנית מפורטת

416-0116798 'טן

רע\2011 בי
שכונת מגורים במזרח העיר


נספח ניקוז גליון 1 מתוך 1

[illegible]

מקרא





חוק התכנון והבניה תשכ"ח 1966
ועדת משנה לתכנון ובניה עובדת
הת. מספר 116, תל-אביבה
גושברם מס 15.9.2012 ת"ת 15.9.2012
הורכב
פרץ איתמר
מנהלס והצ"ח
איתמר גושברם
יו"ב ראש
י"ר ועדת משנה
לתכנון ובניה עובדת

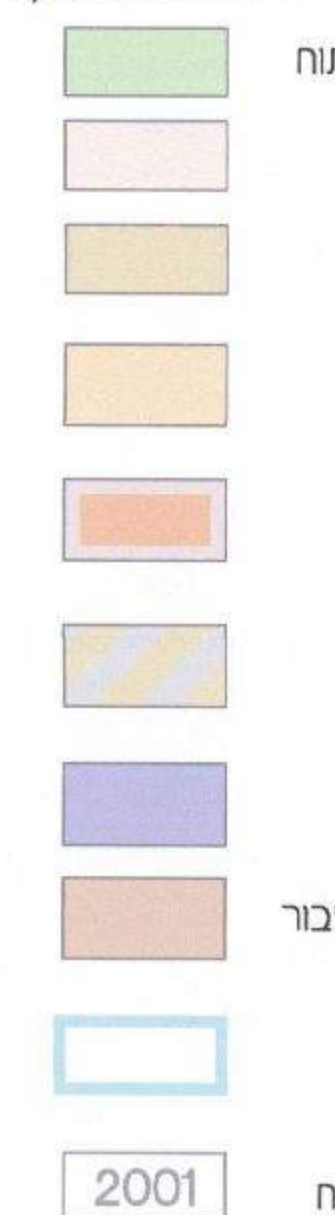

קו בנין — 

רוחב כביש —

					No.
עידון סמך	5.7	י.ג.	15.05.14		3
עידון חרשם חמ"א 3/3/34	9.8	י.ג.	13.02.14		2
עידון תכנית בינו בתואסם ולתנחית הרחבה כביש 4	9.8	י.ג.	06.05.13		1
מס' No.	DRAWN BY DATE	דיומן:	תאריך	REVISIONS ת א ר ו ש נ ו י	

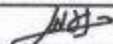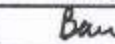	REVISION תיקון: 3	FOR CONSTRUCTION לבנייה	FOR TENDER למכרז	FOR REVIEW לעיון	FOR REVIEW לעיון
					11.12.12
BALASHA-JALON INFRASTRUCTURE SYSTEMS LTD. P.O. BOX 33600 HAPA 31334 ISRAEL TEL: 04-9803800 FAX: 04-9803801 E-MAIL: balasha@bal-jal-te.co.il				בלשה ילון מערכות תשתית בע"מ ת.ד. 33600 רח' 31334 עפ"ר balasha@bal-jal-te.co.il	
PLACE:	רעננה (תחום):				
PROJECT:	מתחם רע/ע 2011 שם התכנון:				
OWNER:	עיריית רעננה הבעלים:				
SUBJECT:	נספח תיקון נושא העריכה:				
APP: תאריך: 1.1.12  06.12.12	CHECKED: בדק: ג.י.  06.12.12	DRAWN: שרטט: ד.ה.  06.12.12	DESIGNED: תכנן: ג.י.  06.12.12	עורכים: שם תחום: תחום תאריך:	
SHEET: גליון: 1218 FILE: DWG 5721R-PS.dwg	PROJECT: שם תוכנית: 5467 5721R-PS.dwg		SCALE: 1:1000 מידת הצילום:		
FILE: PLT: 5721R-1218-NIK-R3		FILE: CFB: 5807-klaal		מידת הצילום:	