



תרשים סביבה קני"מ 1:50000

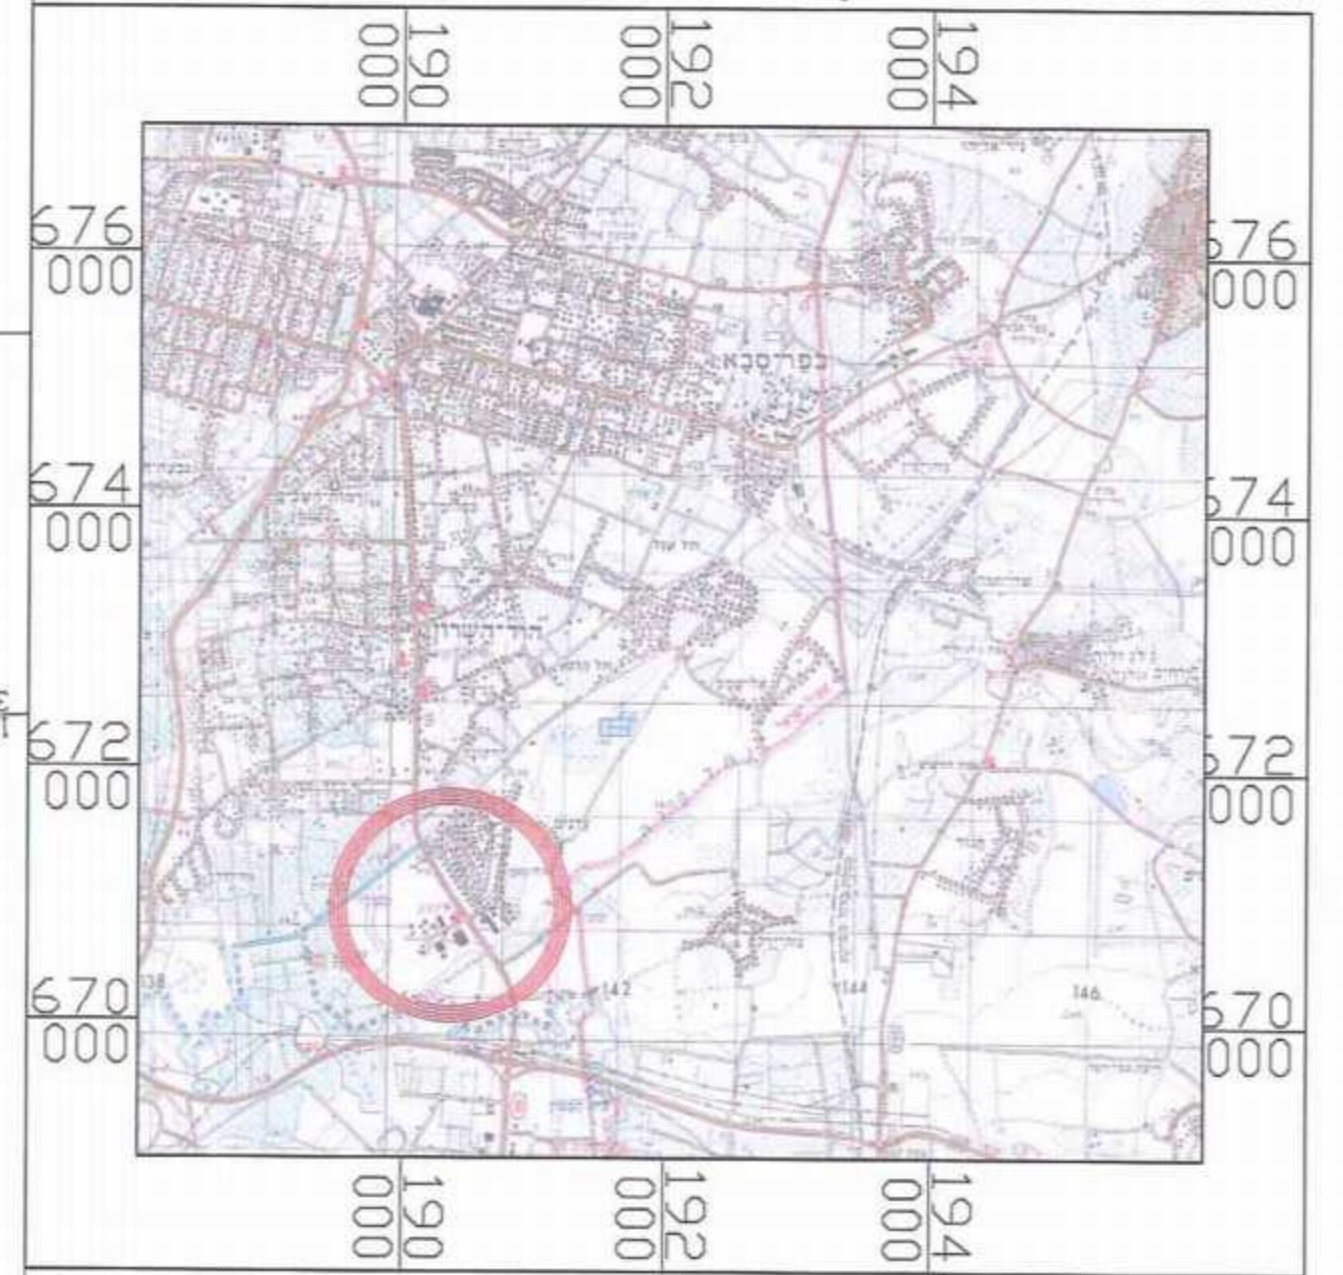

תרשים סביבה עפ"י הר\45\4 תרשים קני"מ 1:2500

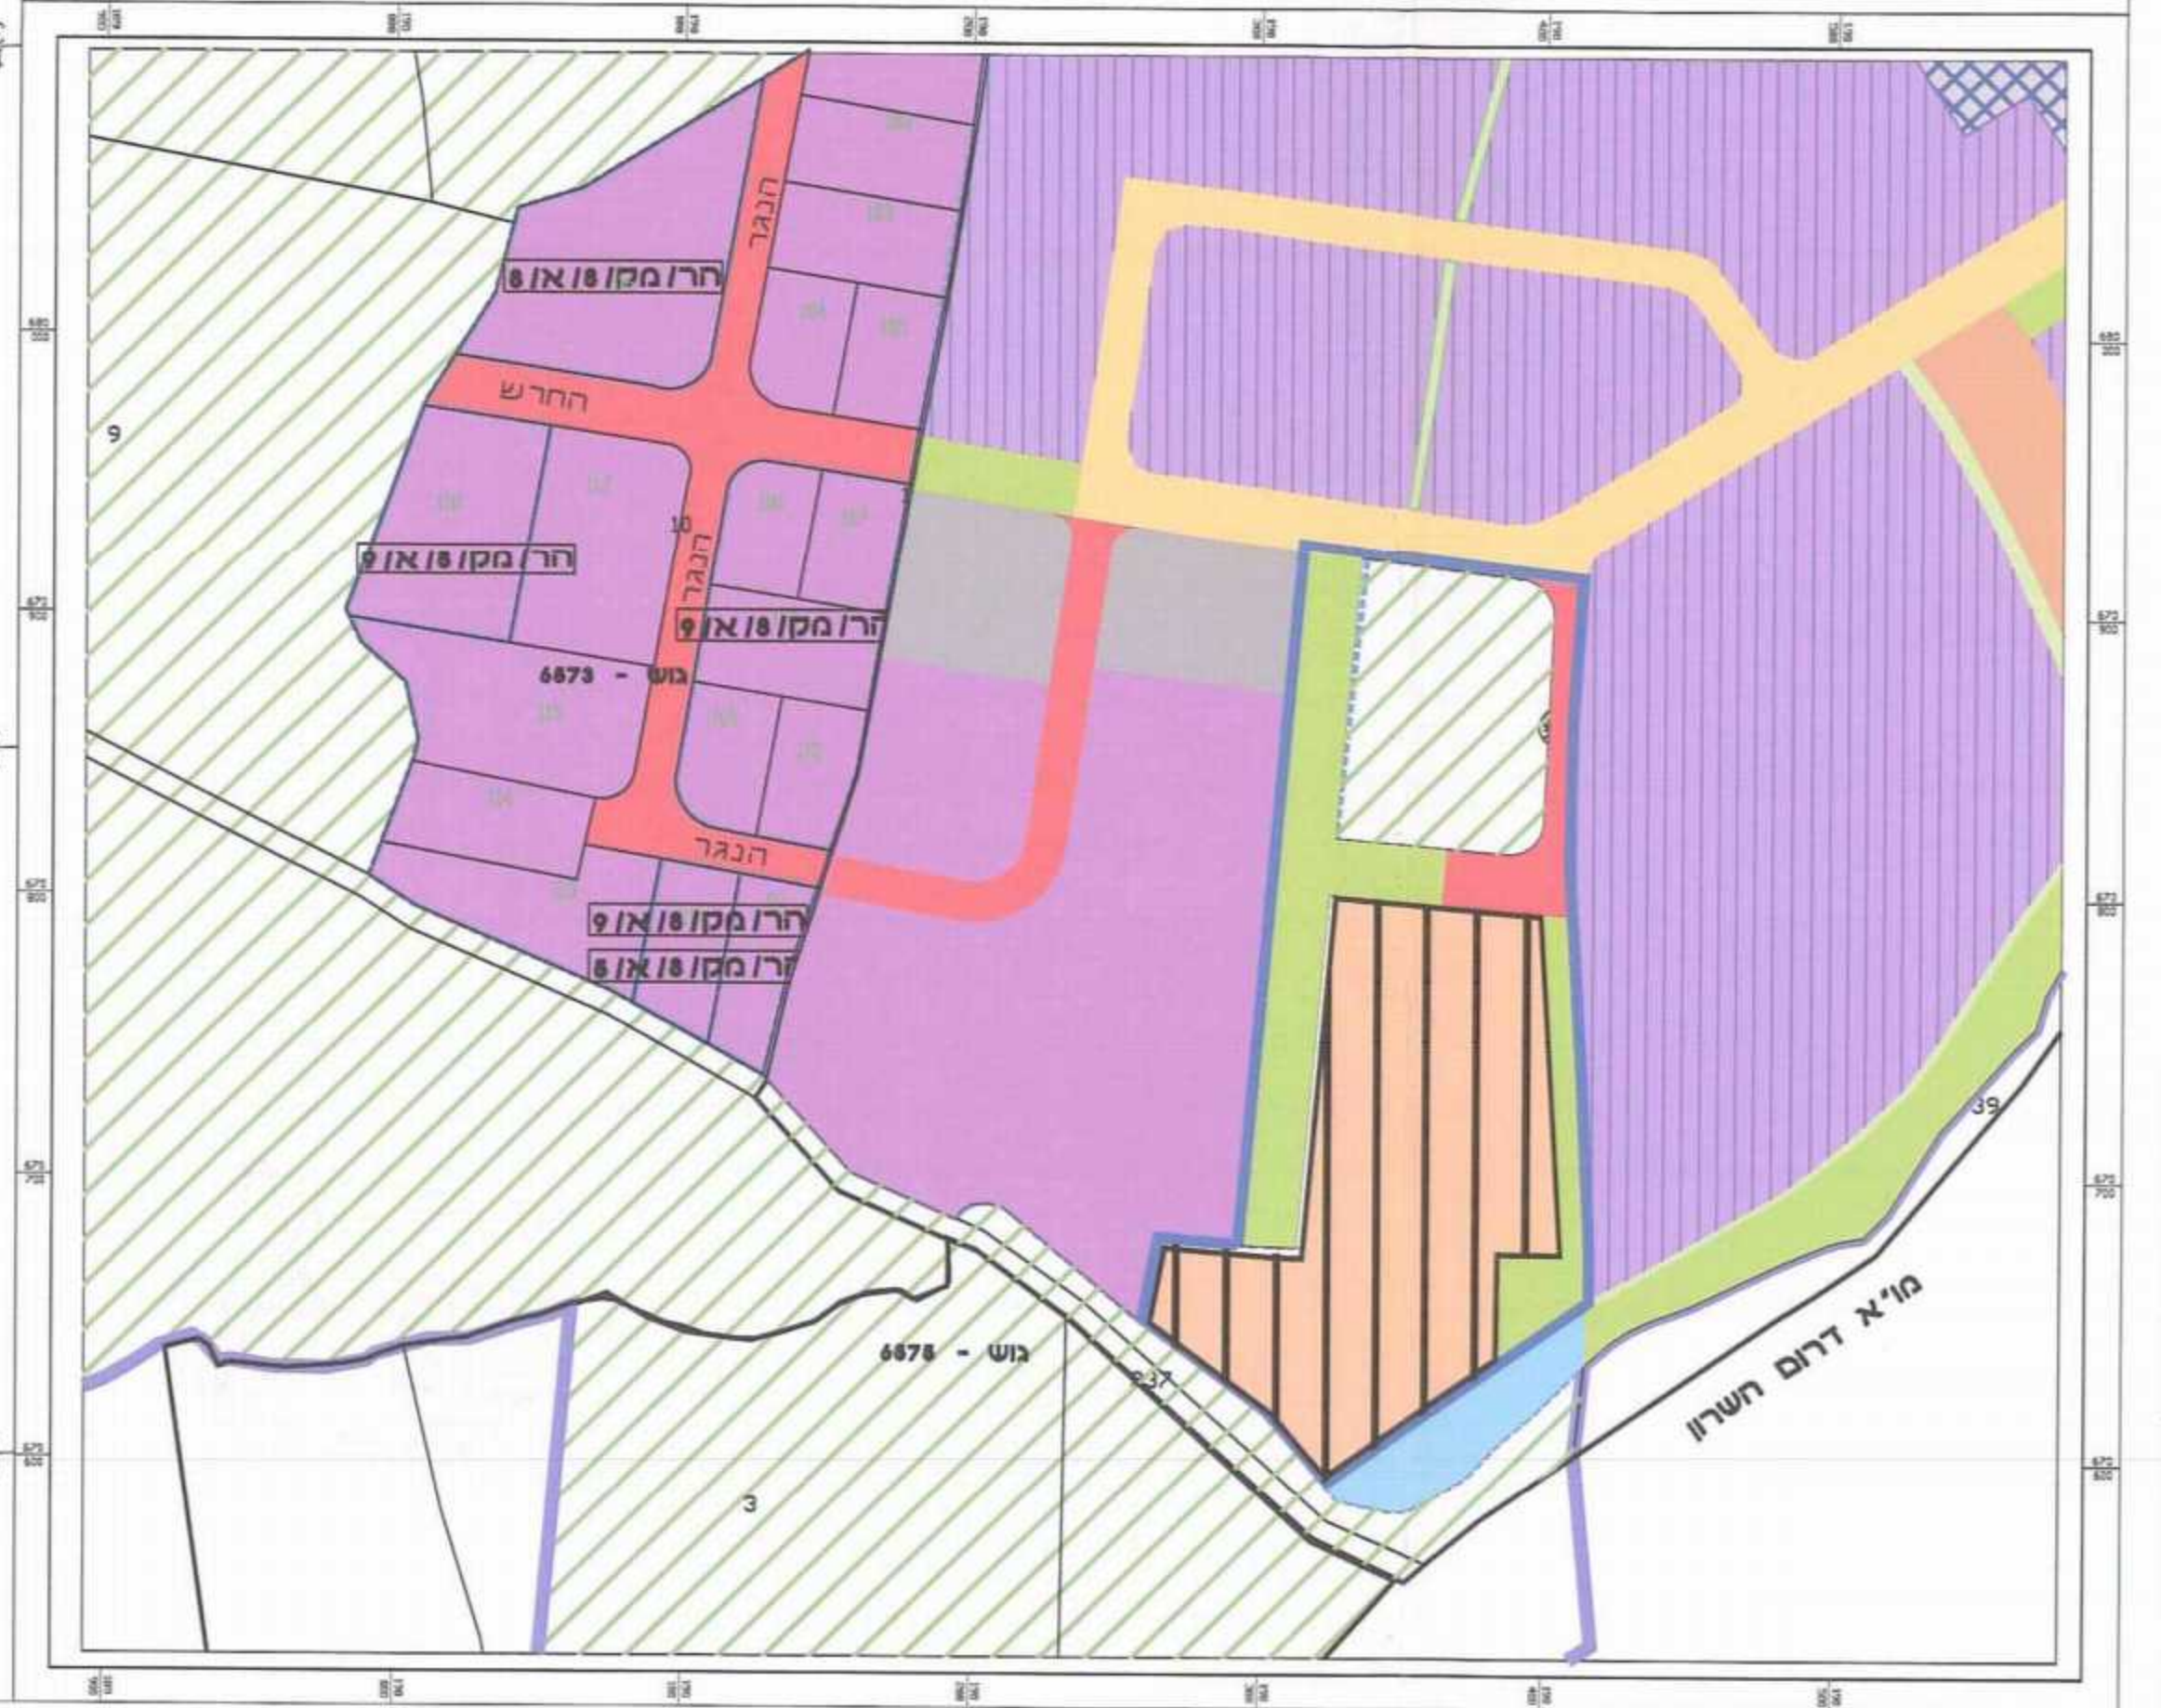

מאזן חניה				
שימוש	כמות או שטח	תקן	מקומות חניה מדרושים	מקומות חניה מתוכננים
תא שטח 2 בניין מספר 1 משד"ם	4000 מ"ר	1:40	100	105
תא שטח 3,4 בנינים מספר 2-4 משד"ם	30480 מ"ר	1:40	762	782
תא שטח 5 בניין מספר 5 משד"ם	8540 מ"ר	1:40	214	218
סריג			1076	1105



לתוקף
01.05.2016
ועדה מקומית לתכנון אג"מ
ח"ד תשע"ו

אשרור
2016.05.02
22.2.12
אשרור
2016.05.02
22.2.12

ש"מ	תאריך	שינויים	חתימה
1	19/10/09	עדכון העמדת מבנה חניון	
2	7/10/10	עדכון חניון למבנה 5	
3	12/10/10	עדכון חניון למבנה 4	
4	3/2/11	עדכון חניון בנין 5	
5	27/6/11	תכנון מחדש בגלל חלוקת מדרגים שנה	
6	02/11/12	עדכון העמדת מבנה חניון	
7	13/12/12	הוספת שטחי חלחול	
8	06/02/13	עדכון העמדת מבנה חניון	
9	18/07/13	העדרות משד"ם התחבורה	
10	23/08/13	שינוי חתר רחוב	
11	18/10/13	שינויים במגרש הצפוני	
12	6/8/14	טבלת מאזן חניה ומדרג מגרש 2	
13	1/2/16	הערות ועדה מחוזית	

מפתח גליונות:

תפוצה	תאריך	הערות	חתימה

המבצע אחראי כבדיקת המידות וכהתאמתן במקום ו על המבצע לבקר את כל המידות ועל כל טעות או אי התאמה עליו להודיע למתכנן. או לקבוע מידות ע"י מדידה גרפית בתוכנית.

הוכן עבור:

נוה שרון בע"מ

שם הפרויקט:

תוכנית מתאר מפורטת

הר\45\14

שם התוכנית:

תוכנית תנועה וחניה

קומה 2-

מס' התוכנית:

368\03

תאריך:

4\5\2006

קנה מידה:

1:500

שרטט:

אנה

תכנון:

יוגב אירית

התכנית מוגשת לצורך:

עיון התיחסות אישור מרכז ביצוע