




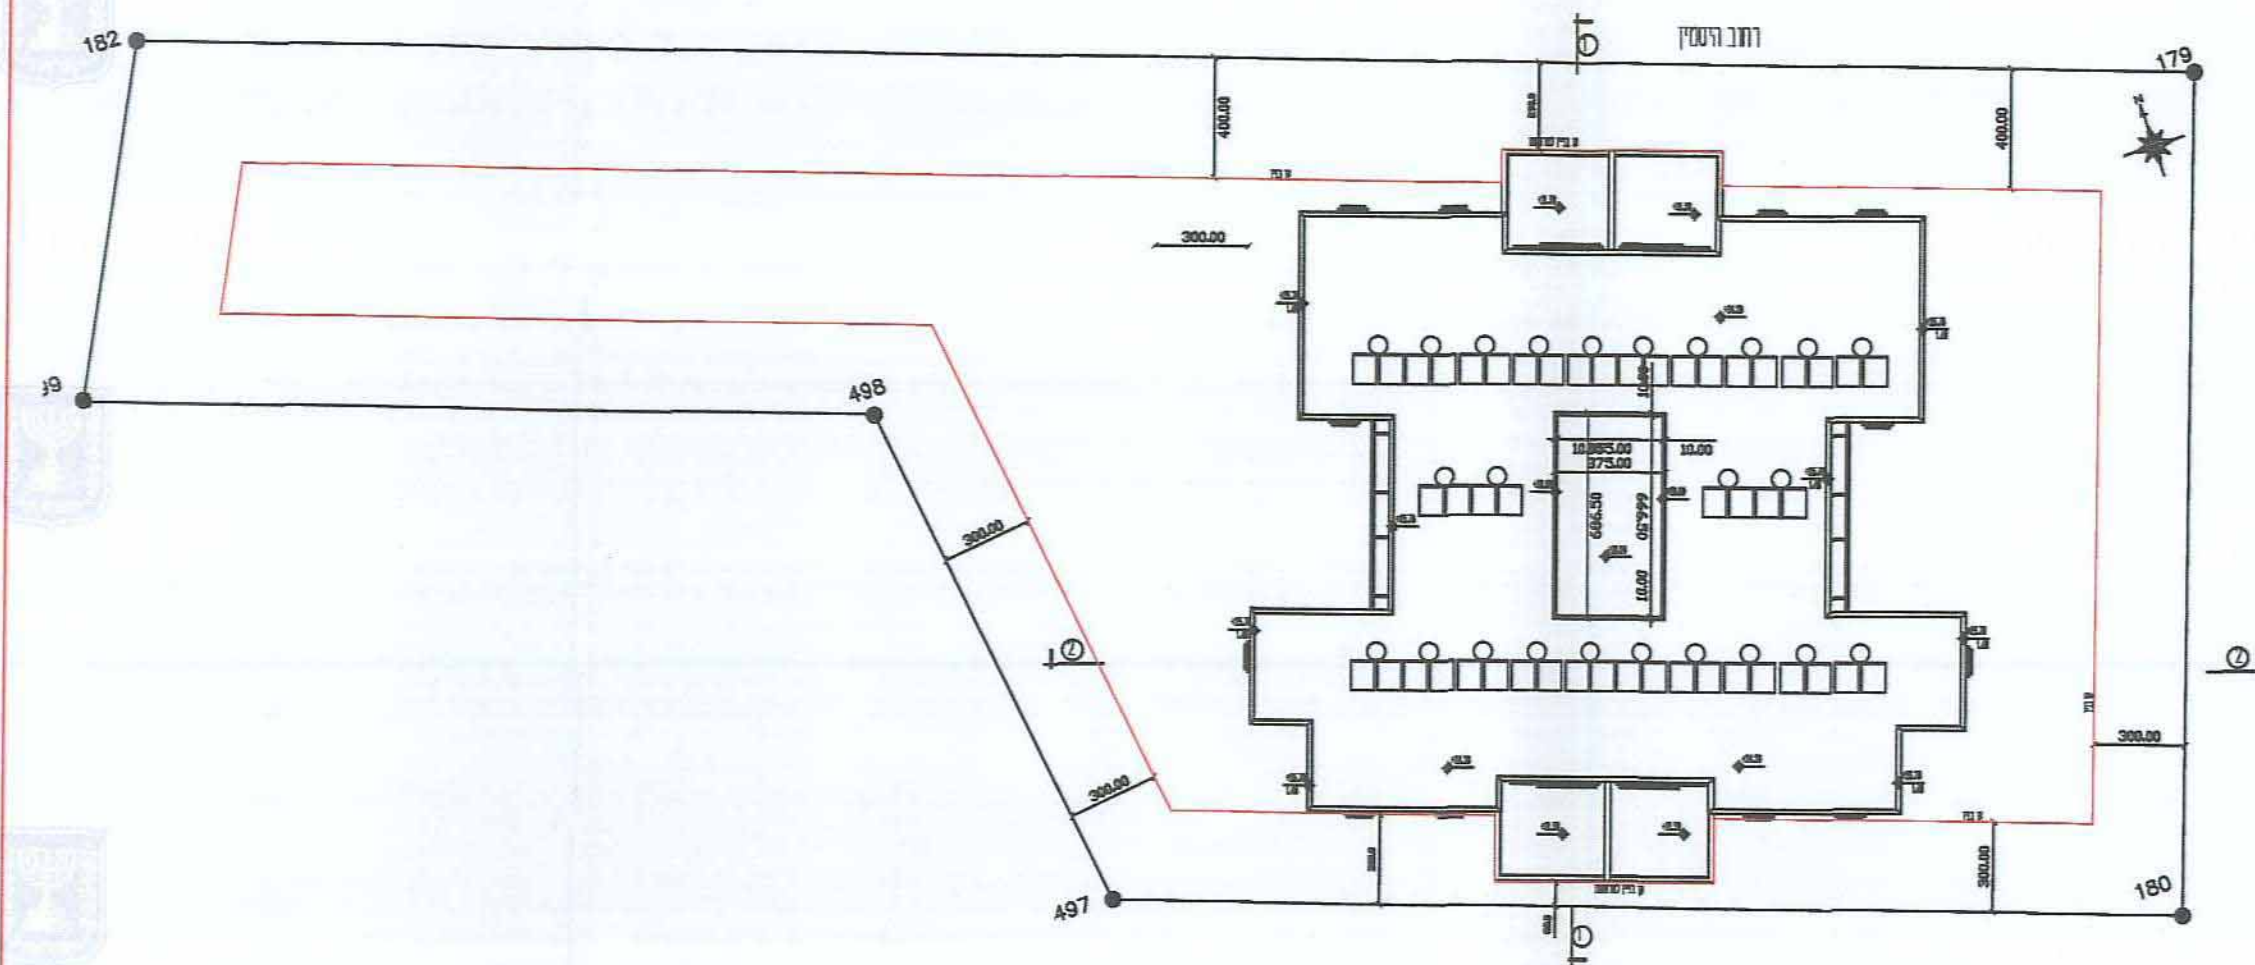


תכנית גג
קני"מ 1:250

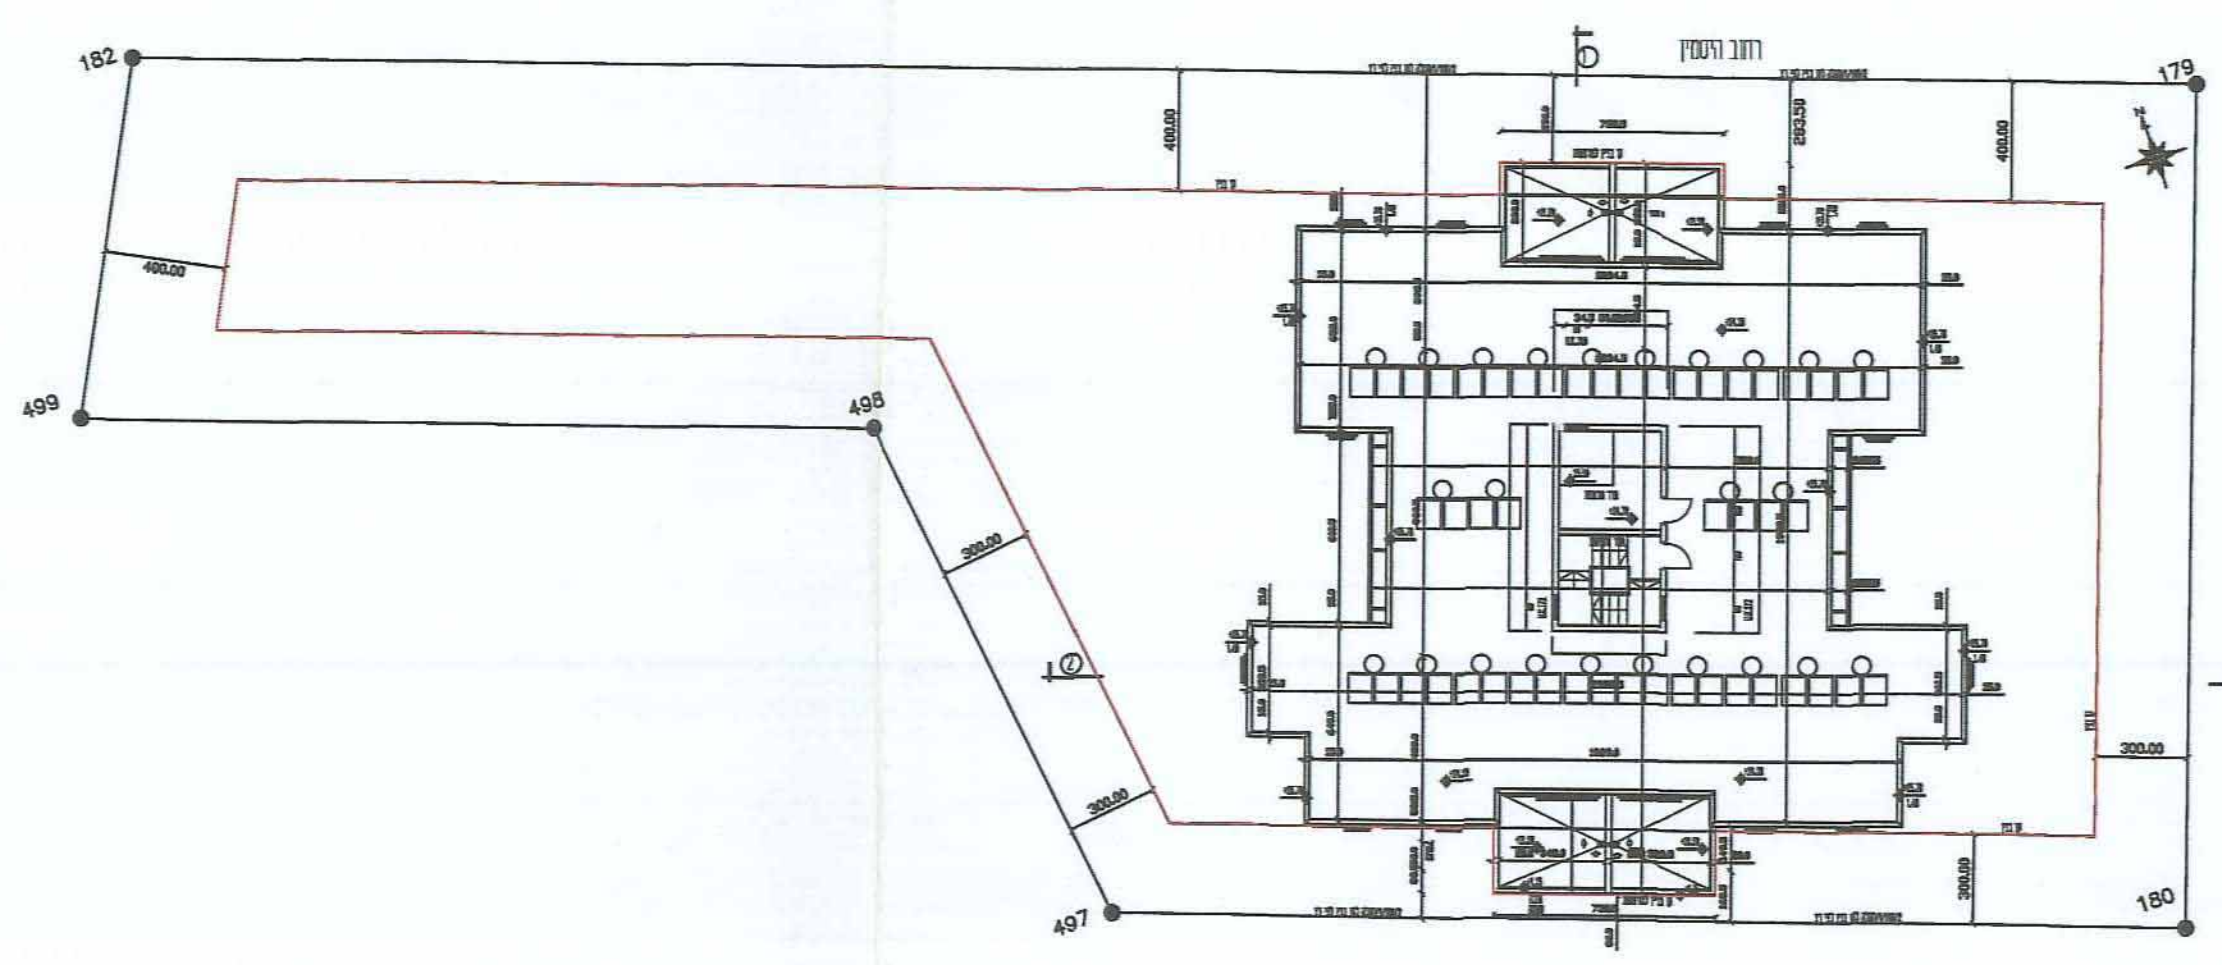


תכנית קומה טיפוסית
קני"מ 1:250

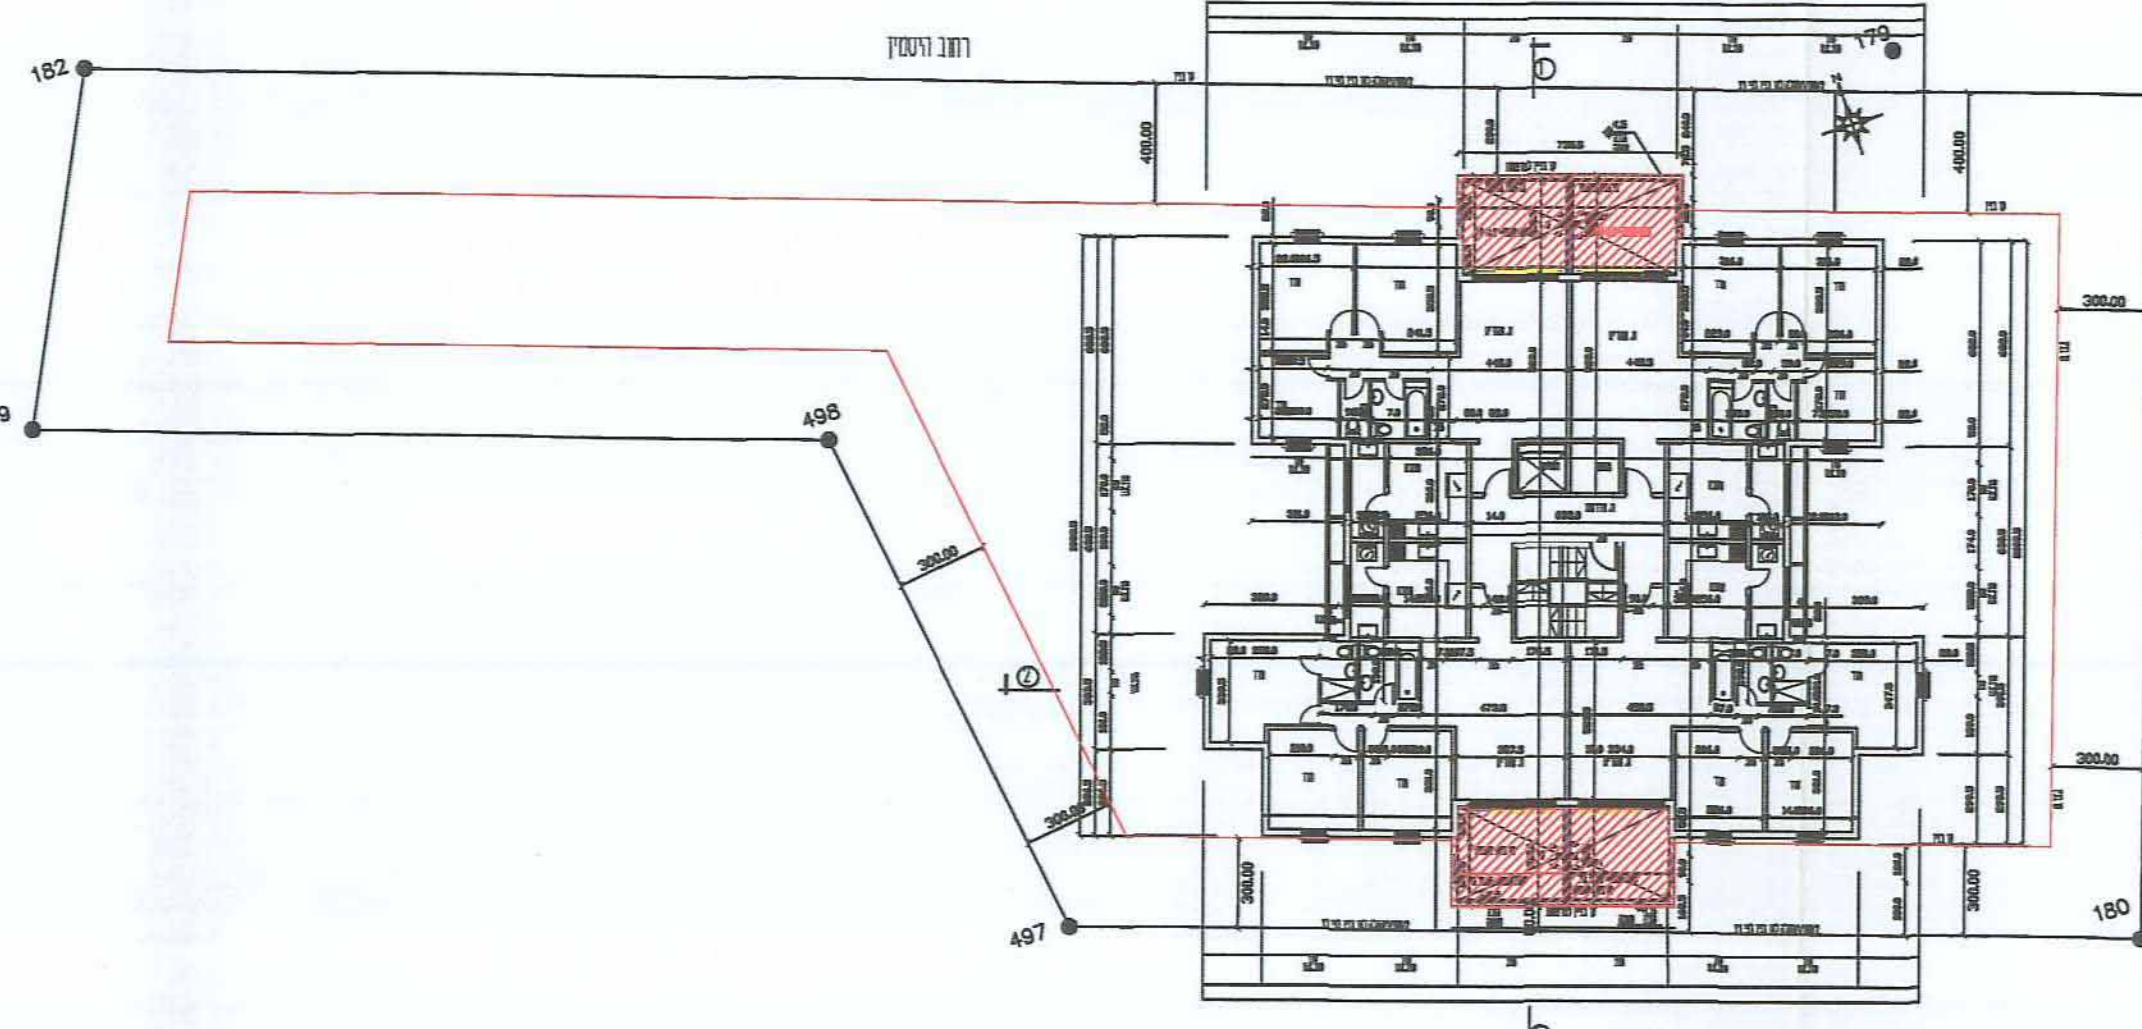


תכנית קומה טיפוסית
קני"מ 1:250

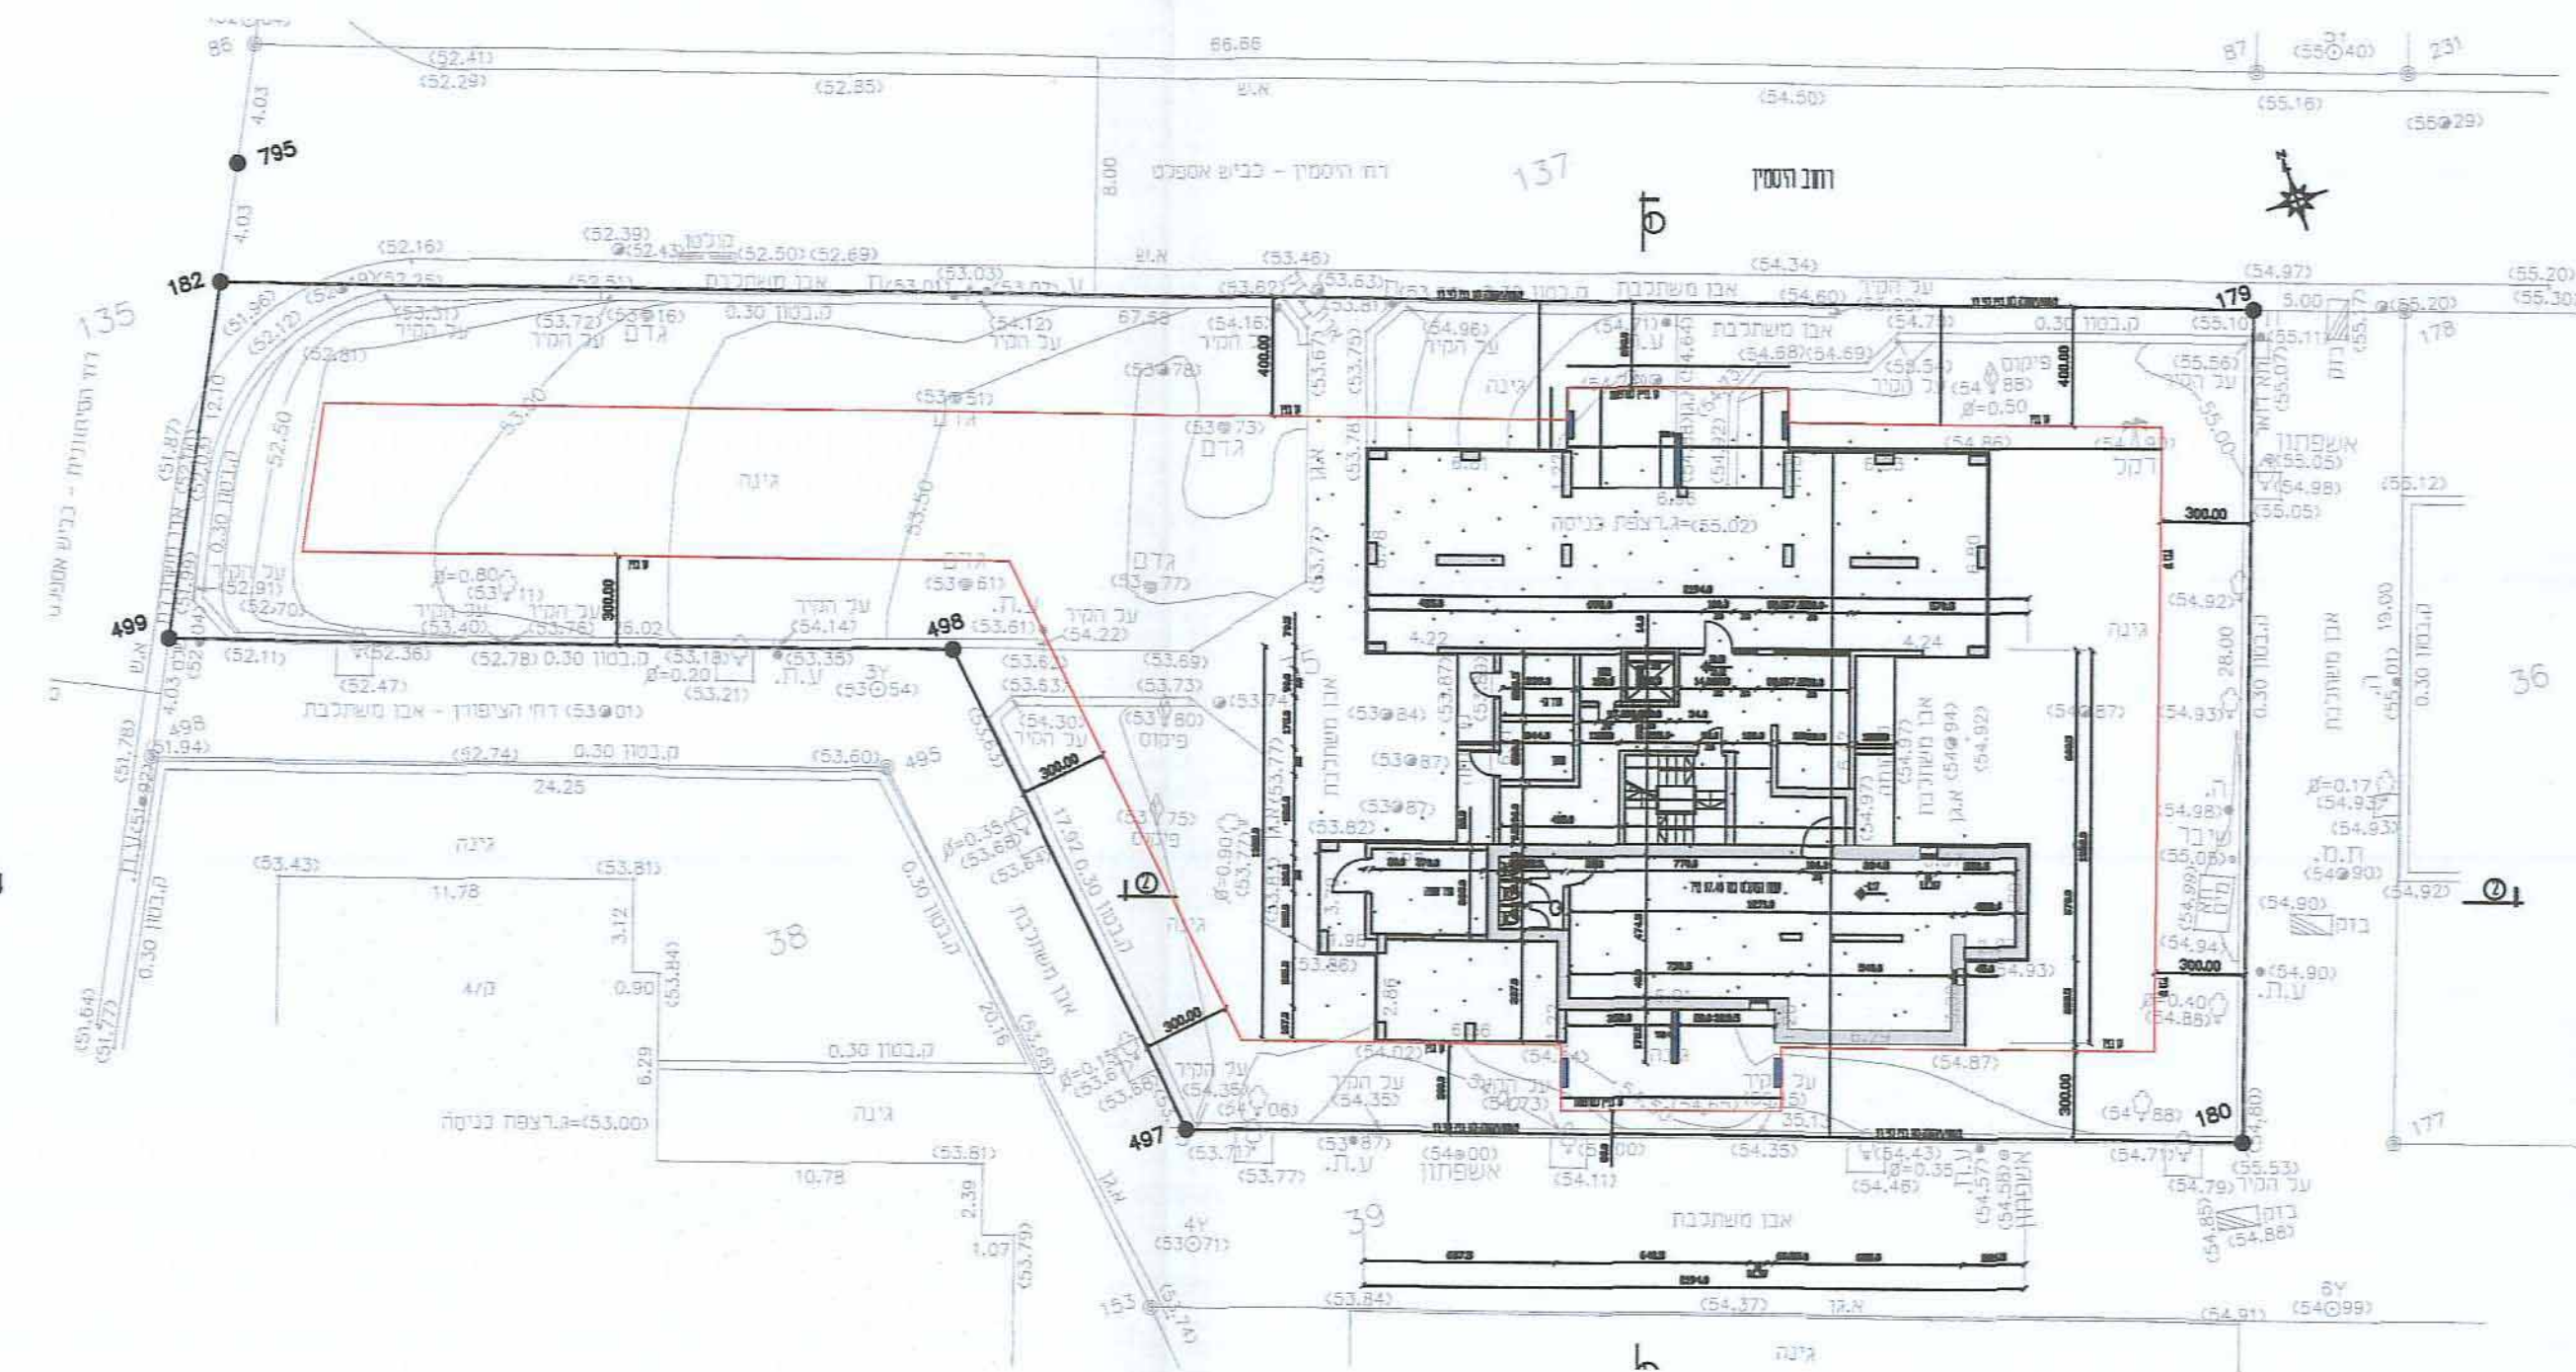


תכנית קומה קרקע
קני"מ 1:250

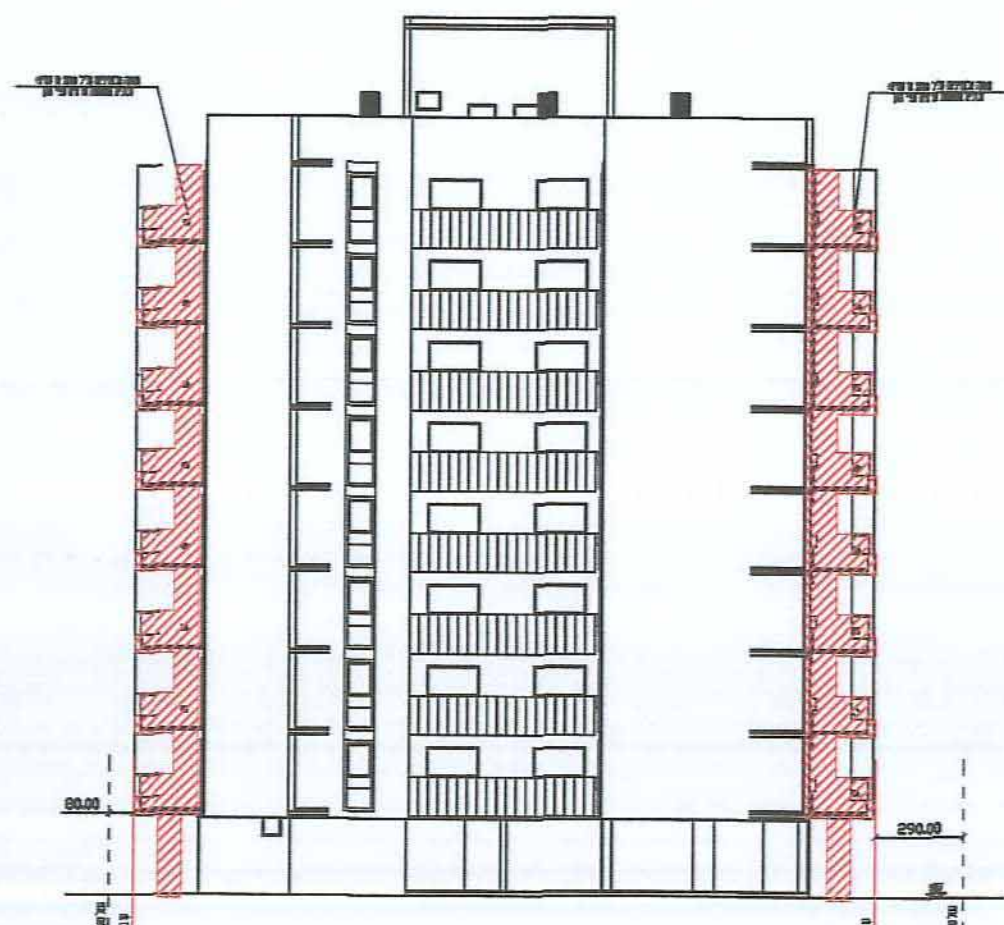


חזית מזרחית
קני"מ 1:250

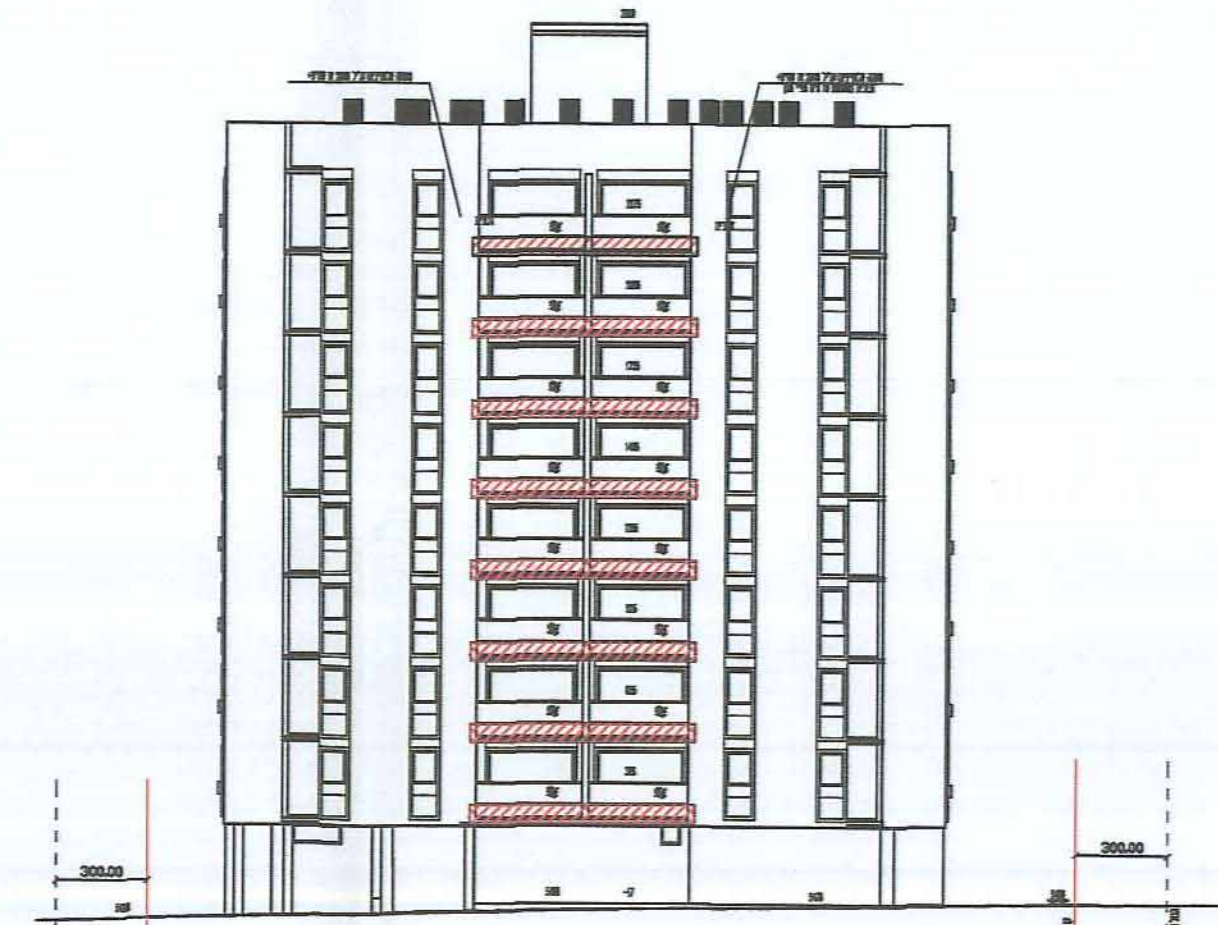


חזית דרומית
קני"מ 1:250

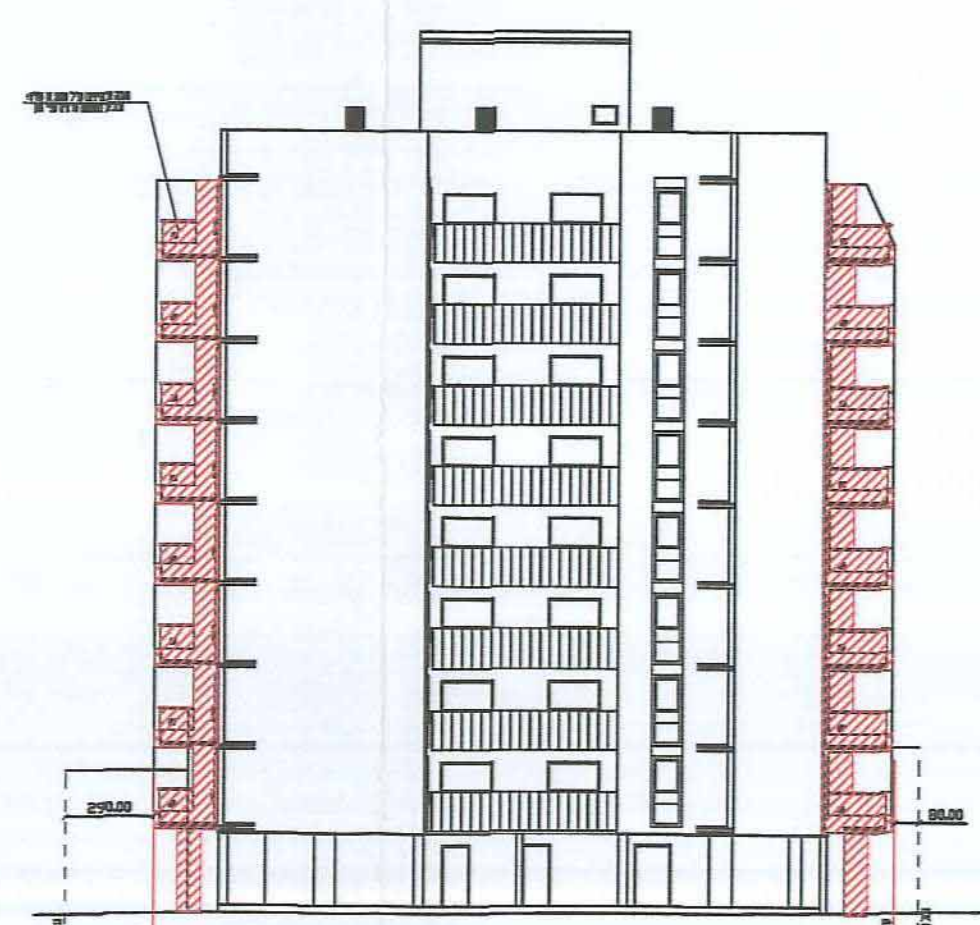


חזית מערבית
קני"מ 1:250

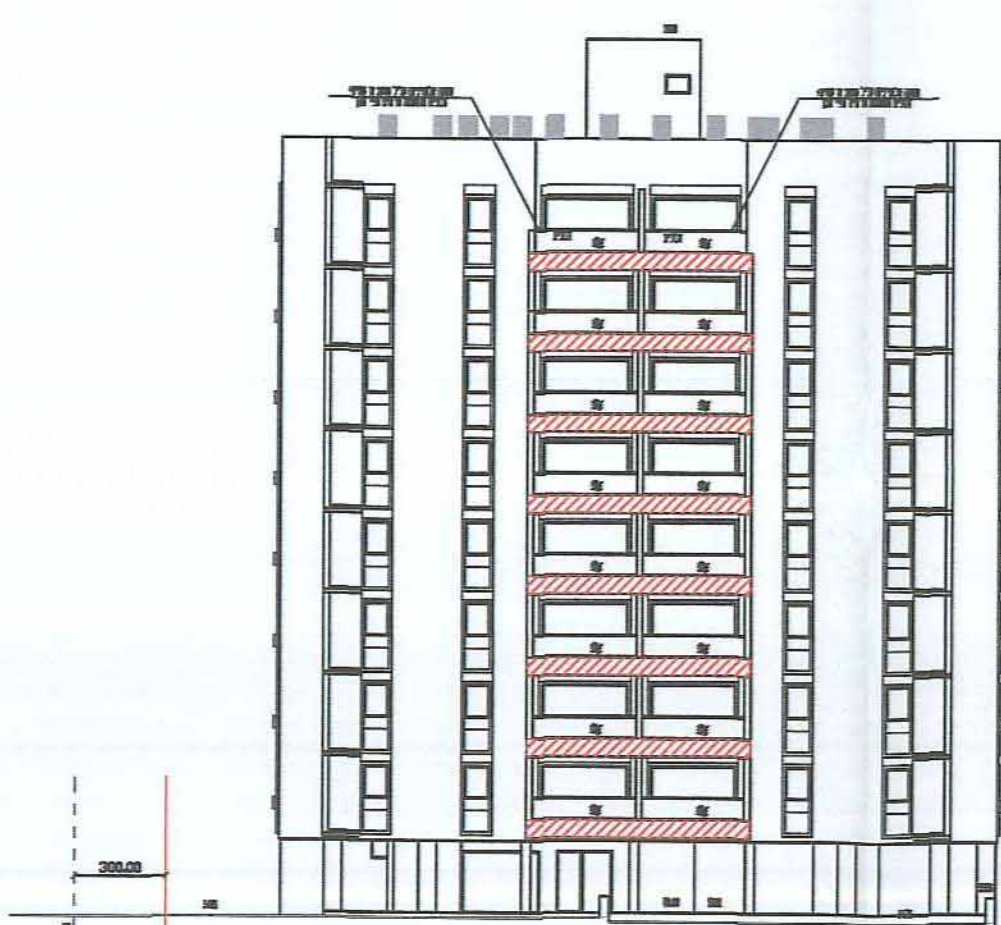

חזית צפונית
קני"מ 1:250

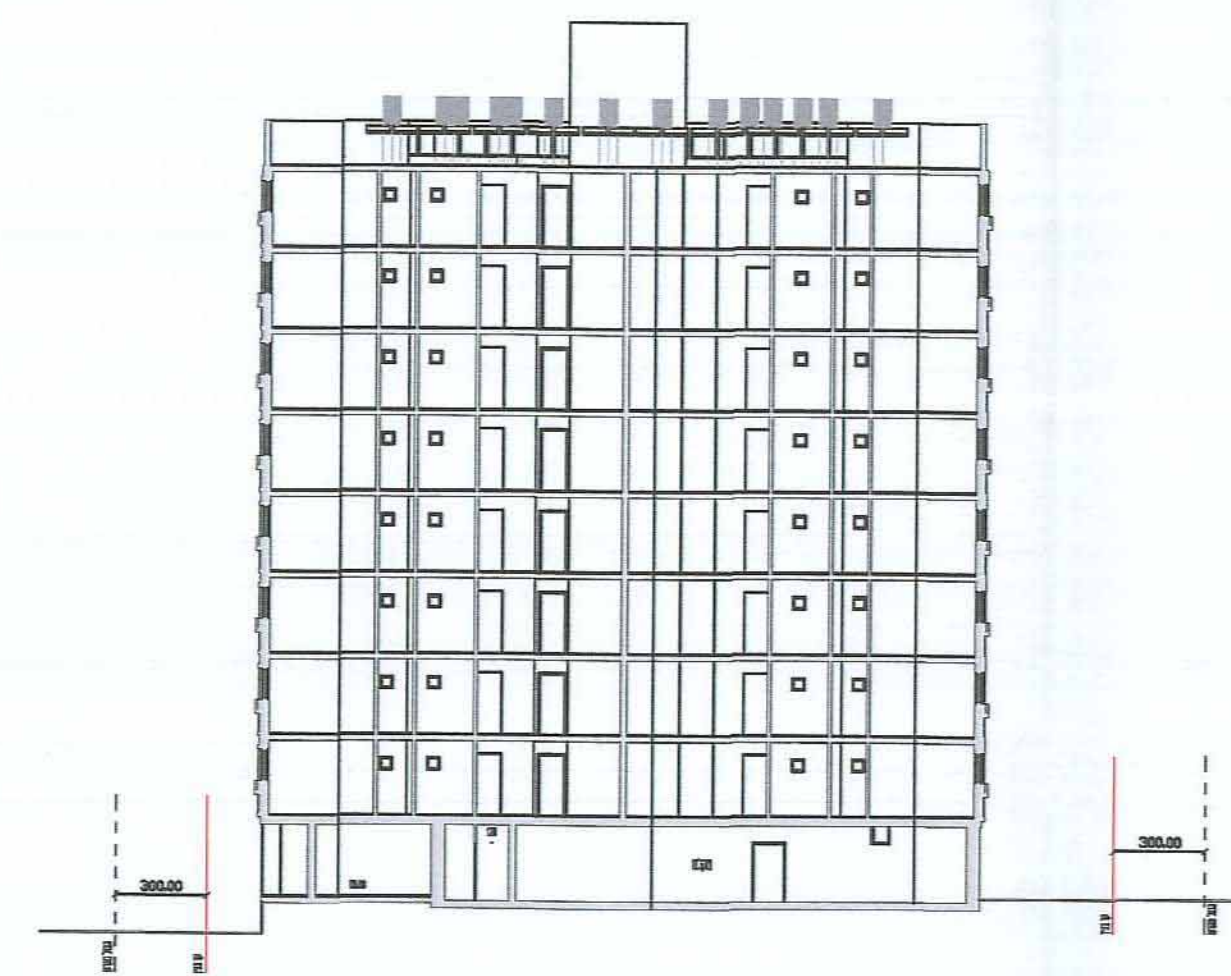

חזית 2-2
קני"מ 1:250

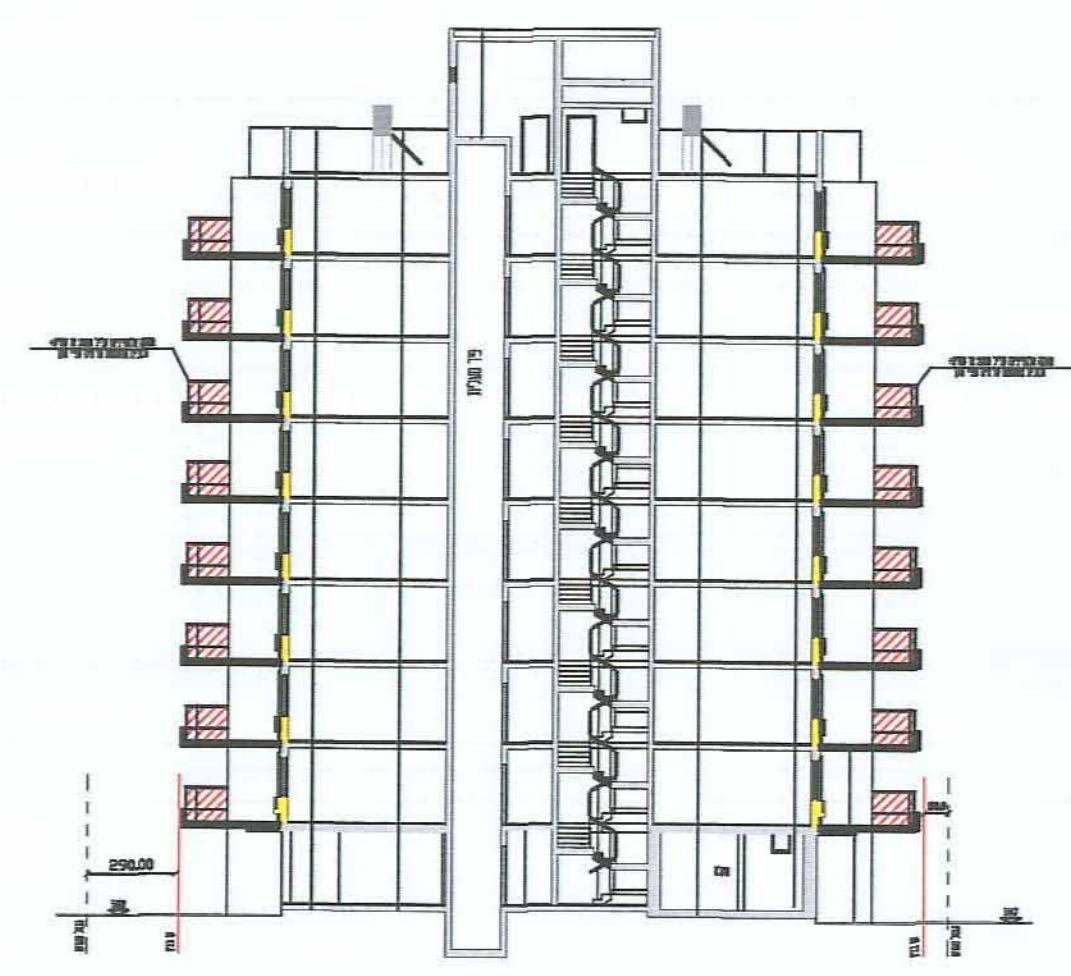

חזית 1-1
קני"מ 1:250

תכנית מספר 413-0184937

שם התכנית: היטמ"מ 2 רצ/מק/ו/10/ב/27

נספח בניוי מנחה

אחוד חלוקה	מסכת ראשית	חיתום או חשבות
ללא אחוד חלוקה	עדה מקומית	מסכת שחורה דין להוציא דמיים או חשבות

מחזור: מרחב תכנון מקומי:
רשות מקומית: ראשון-לציון
ראשון-לציון

שטח התכנית: 1.448 ד.מ.
קנה מידה: 1:250

גוש	סוג רחוב	חלקות בשלמותן	חלקי חלקות
8056	מסדר	35	-
מודד	אביגדור מזור	חומה:	N

חוקות מוסד התכנון:



שלב: מילוי תנאים למתן תוקף מהדורה: 1 תאריך: 25.03.2015

שמות וחתימות:

יוזם התכנית	השמות נכסים מרכז מ.ג.ש בע"מ	חתימה: אשנה נכסים
מגיש התכנית	סוכנות 9 אשדוד	חתימה: אשנה נכסים
בעל זכויות בקרקע	על פי נסח טאבו	חתימה: אשנה נכסים
עורך התכנית	משה לוי 14 ראש"צ	חתימה: אשנה נכסים
מודד	מזור מדידות	חתימה: אשנה נכסים

הצהרת המודד:

הריני מצהיר בואה כי המפה הטופוגרפית/המצבית המרוחה רעה לתכנית זו נערכה על ידי ביום 4.5.17 ודא הוכנה לפי הוראות נוהל מבאית ובהתאם להוראות החוק ולתקנות המודדים שבתוקף דיוק המודד והמקדסטר: מדידה גרפית / קו כחול (בלבד) במפה אנליטית / מדידה אנליטית מלאה ברמת תציר (כולל המודד והמדידות) (יש למחוק המיותר)

שם המודד: מזור מדידות
מספר רשיון: 556
חתימה: חתומה
תאריך: 2015

