



תוכן התכנון והבנייה, תוכנית - 405-0125864  
אישור עמותת ש"י 405-0125864  
התורה המחוזית מוכנה להספקת תוכנית  
ביום 15.01.2018  
התכנון מתבצע לפי תנאי תכנון  
התורה המחוזית ומתבצע לפי  
התורה המחוזית

חוק התכנון והבנייה, התשכ"ה - 1965	
תכנית מפורטת	
מס' 405-0125864	
שם התכנית	
מגורים וחזית מסחרית ויצמן 55	
נספח בינוי מנחה	
מחוז	מרכז
מרחב תכנון מקומי	כפר סבא
רשות מקומית	כפר סבא
ישוב	כפר סבא
גוש חלקה	גוש 6428 חלקה 63
תאריך	4/8/2014
שם התרשים	קנ"מ
תכנית גנות	1250
חזית לרח' ויצמן	1250
חתך עקרוני	1250
פרספקטיבה	ללא
שמות וחתימות:	
עורך התוכנית	אורי דוד מליח מרגלית אורי וינברג דוושקי מעין


תכנית גגות

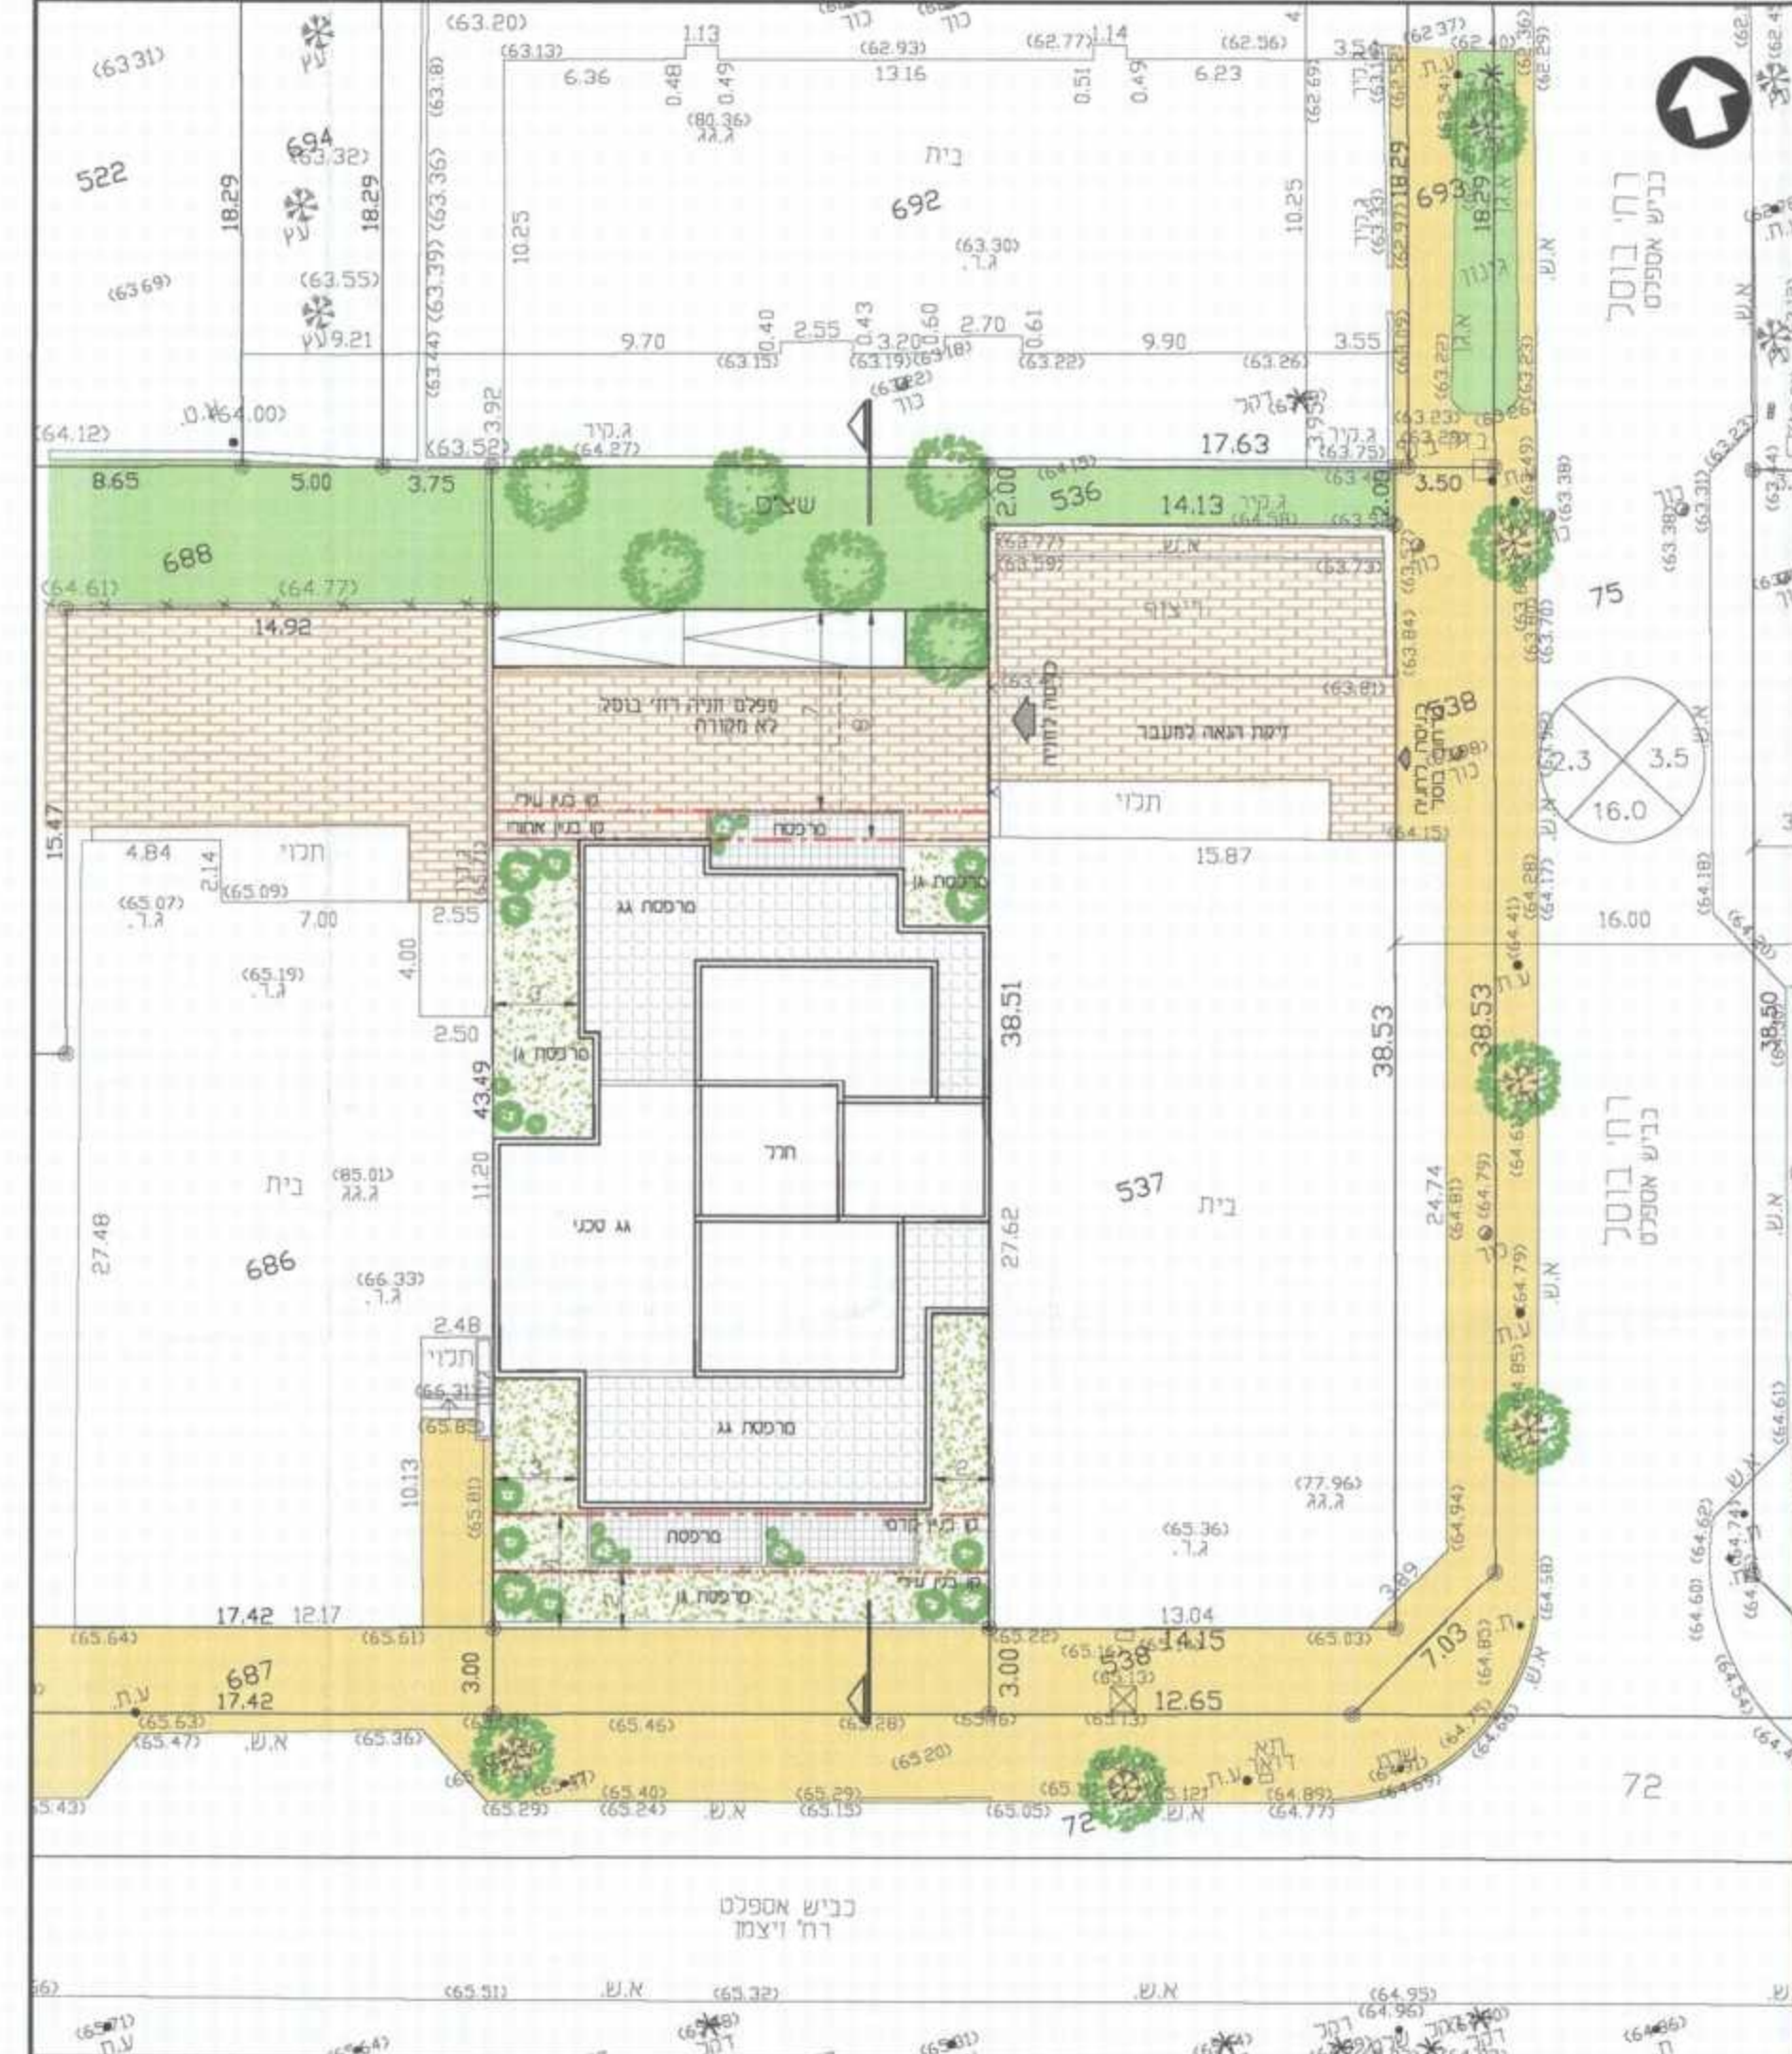


תכנית קומה שיפוטית

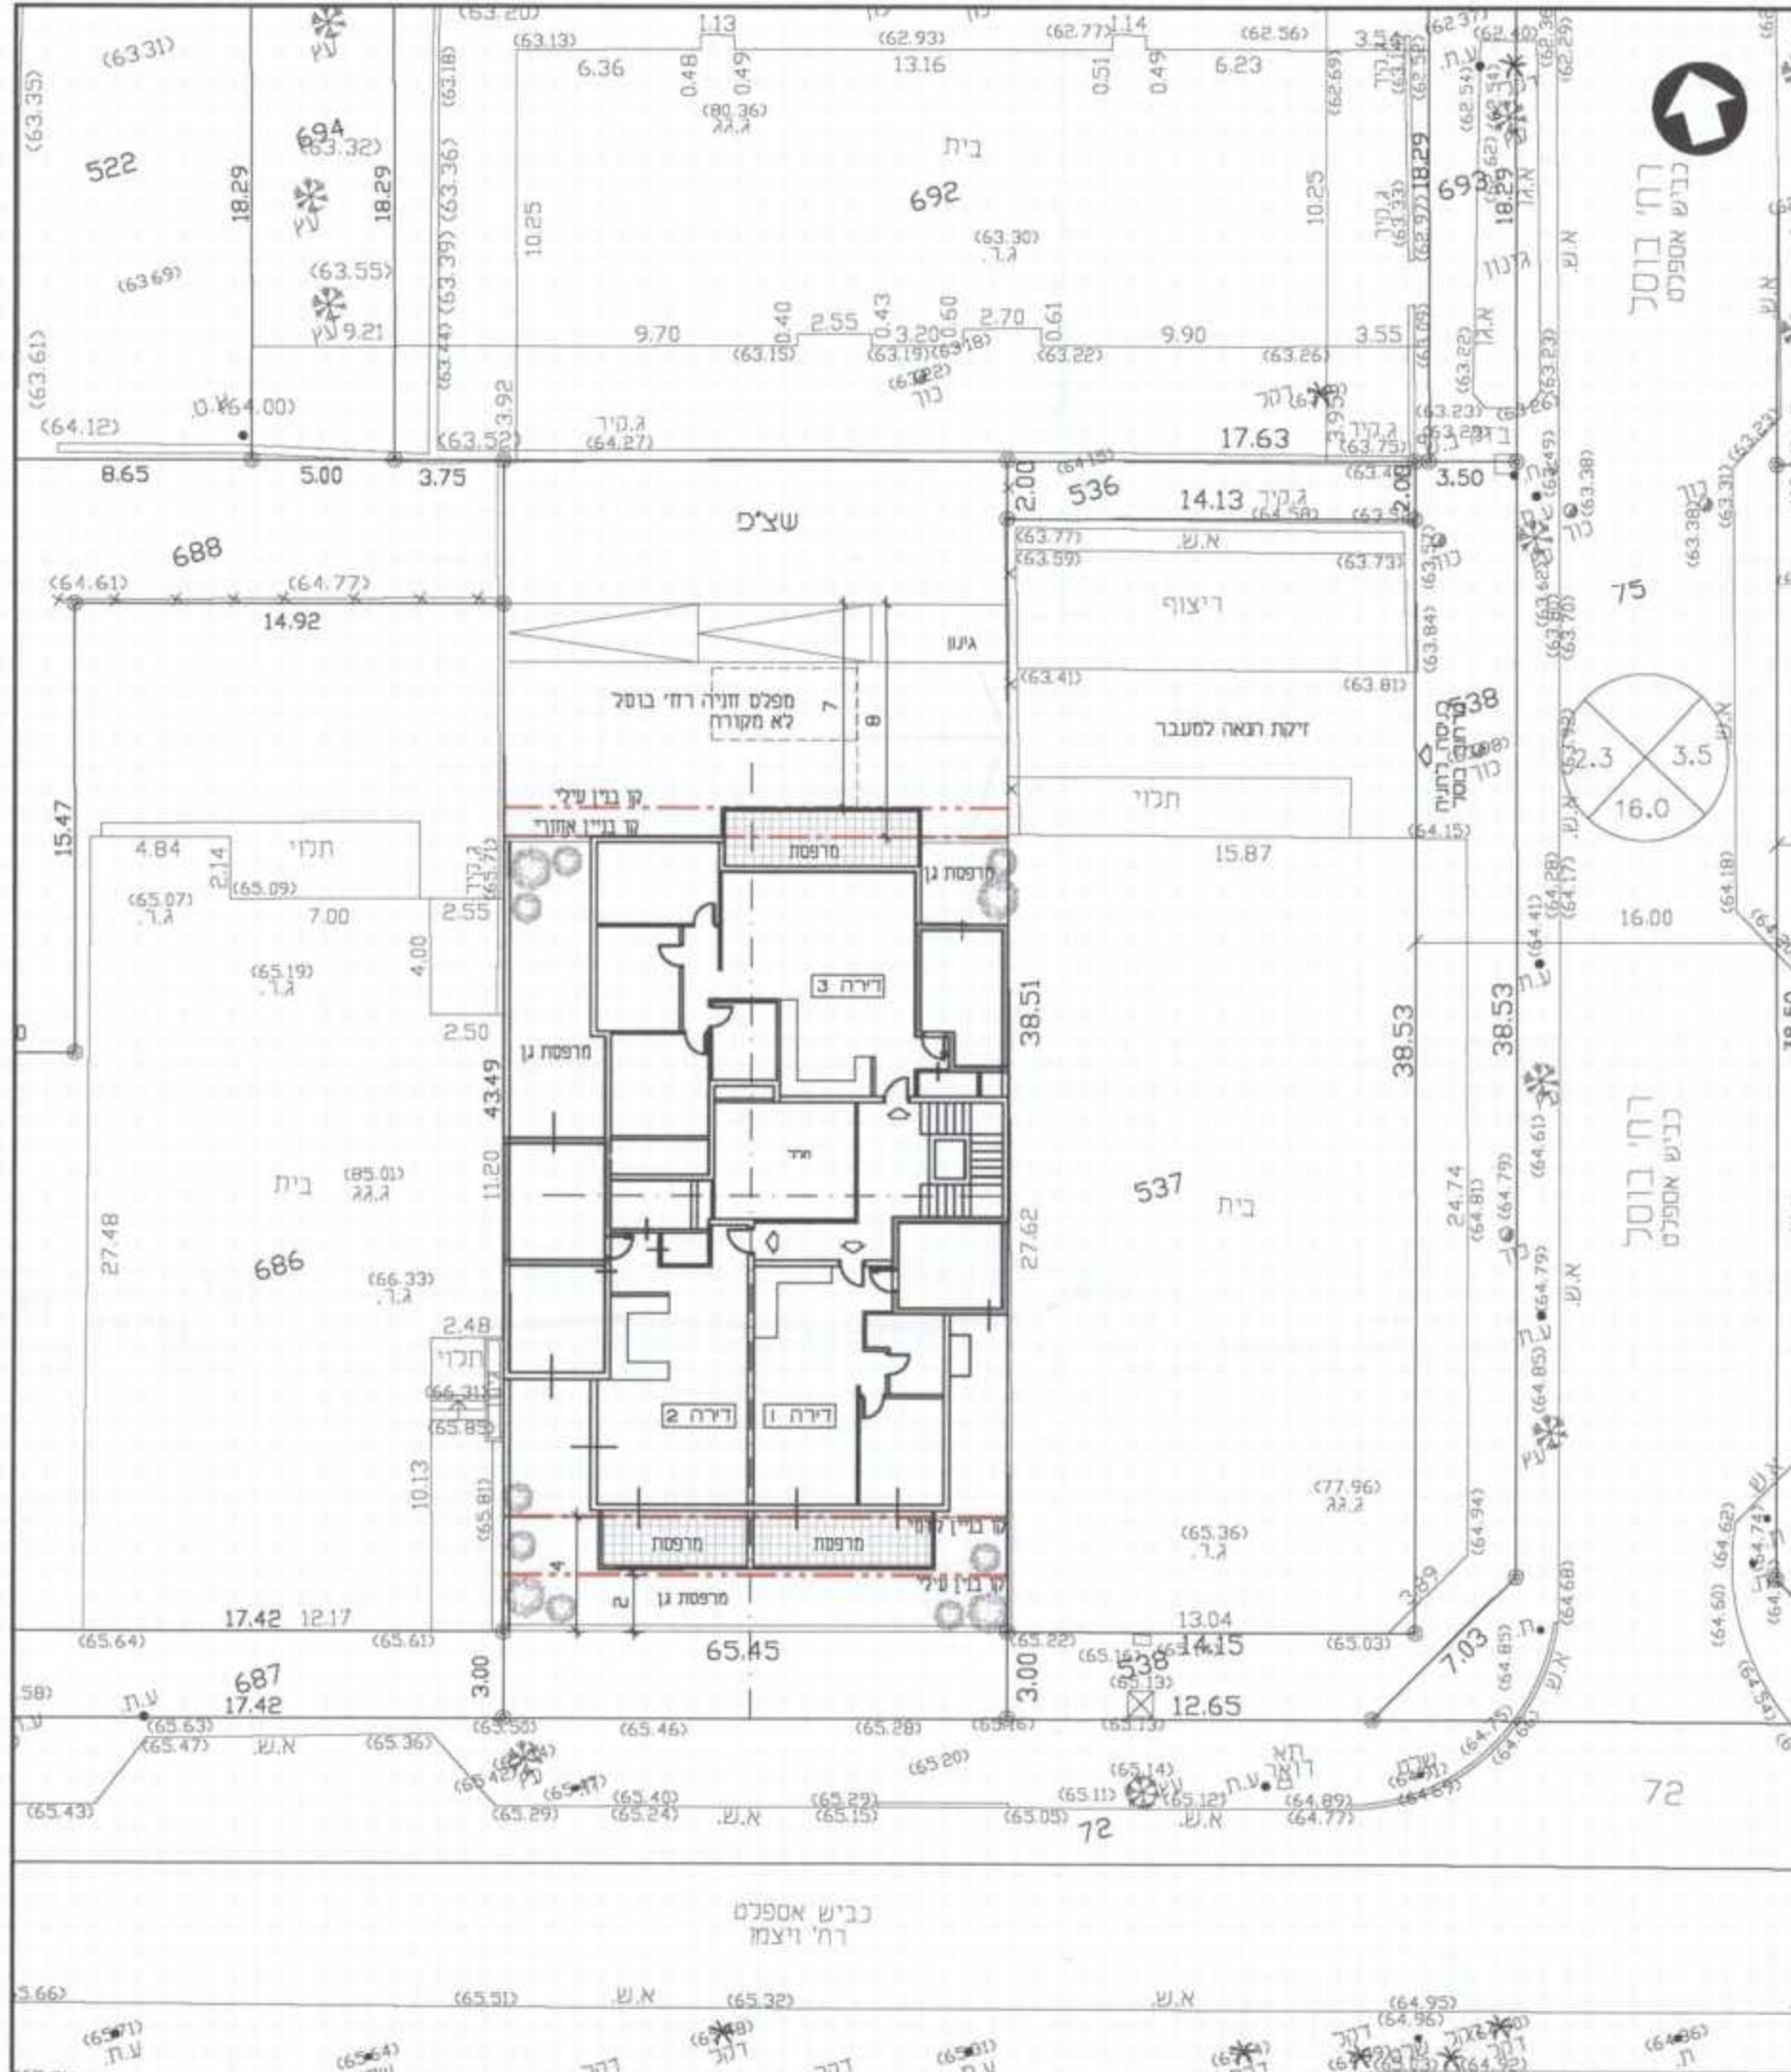


תכנית קומת כניסה- מרחוב ויצמן

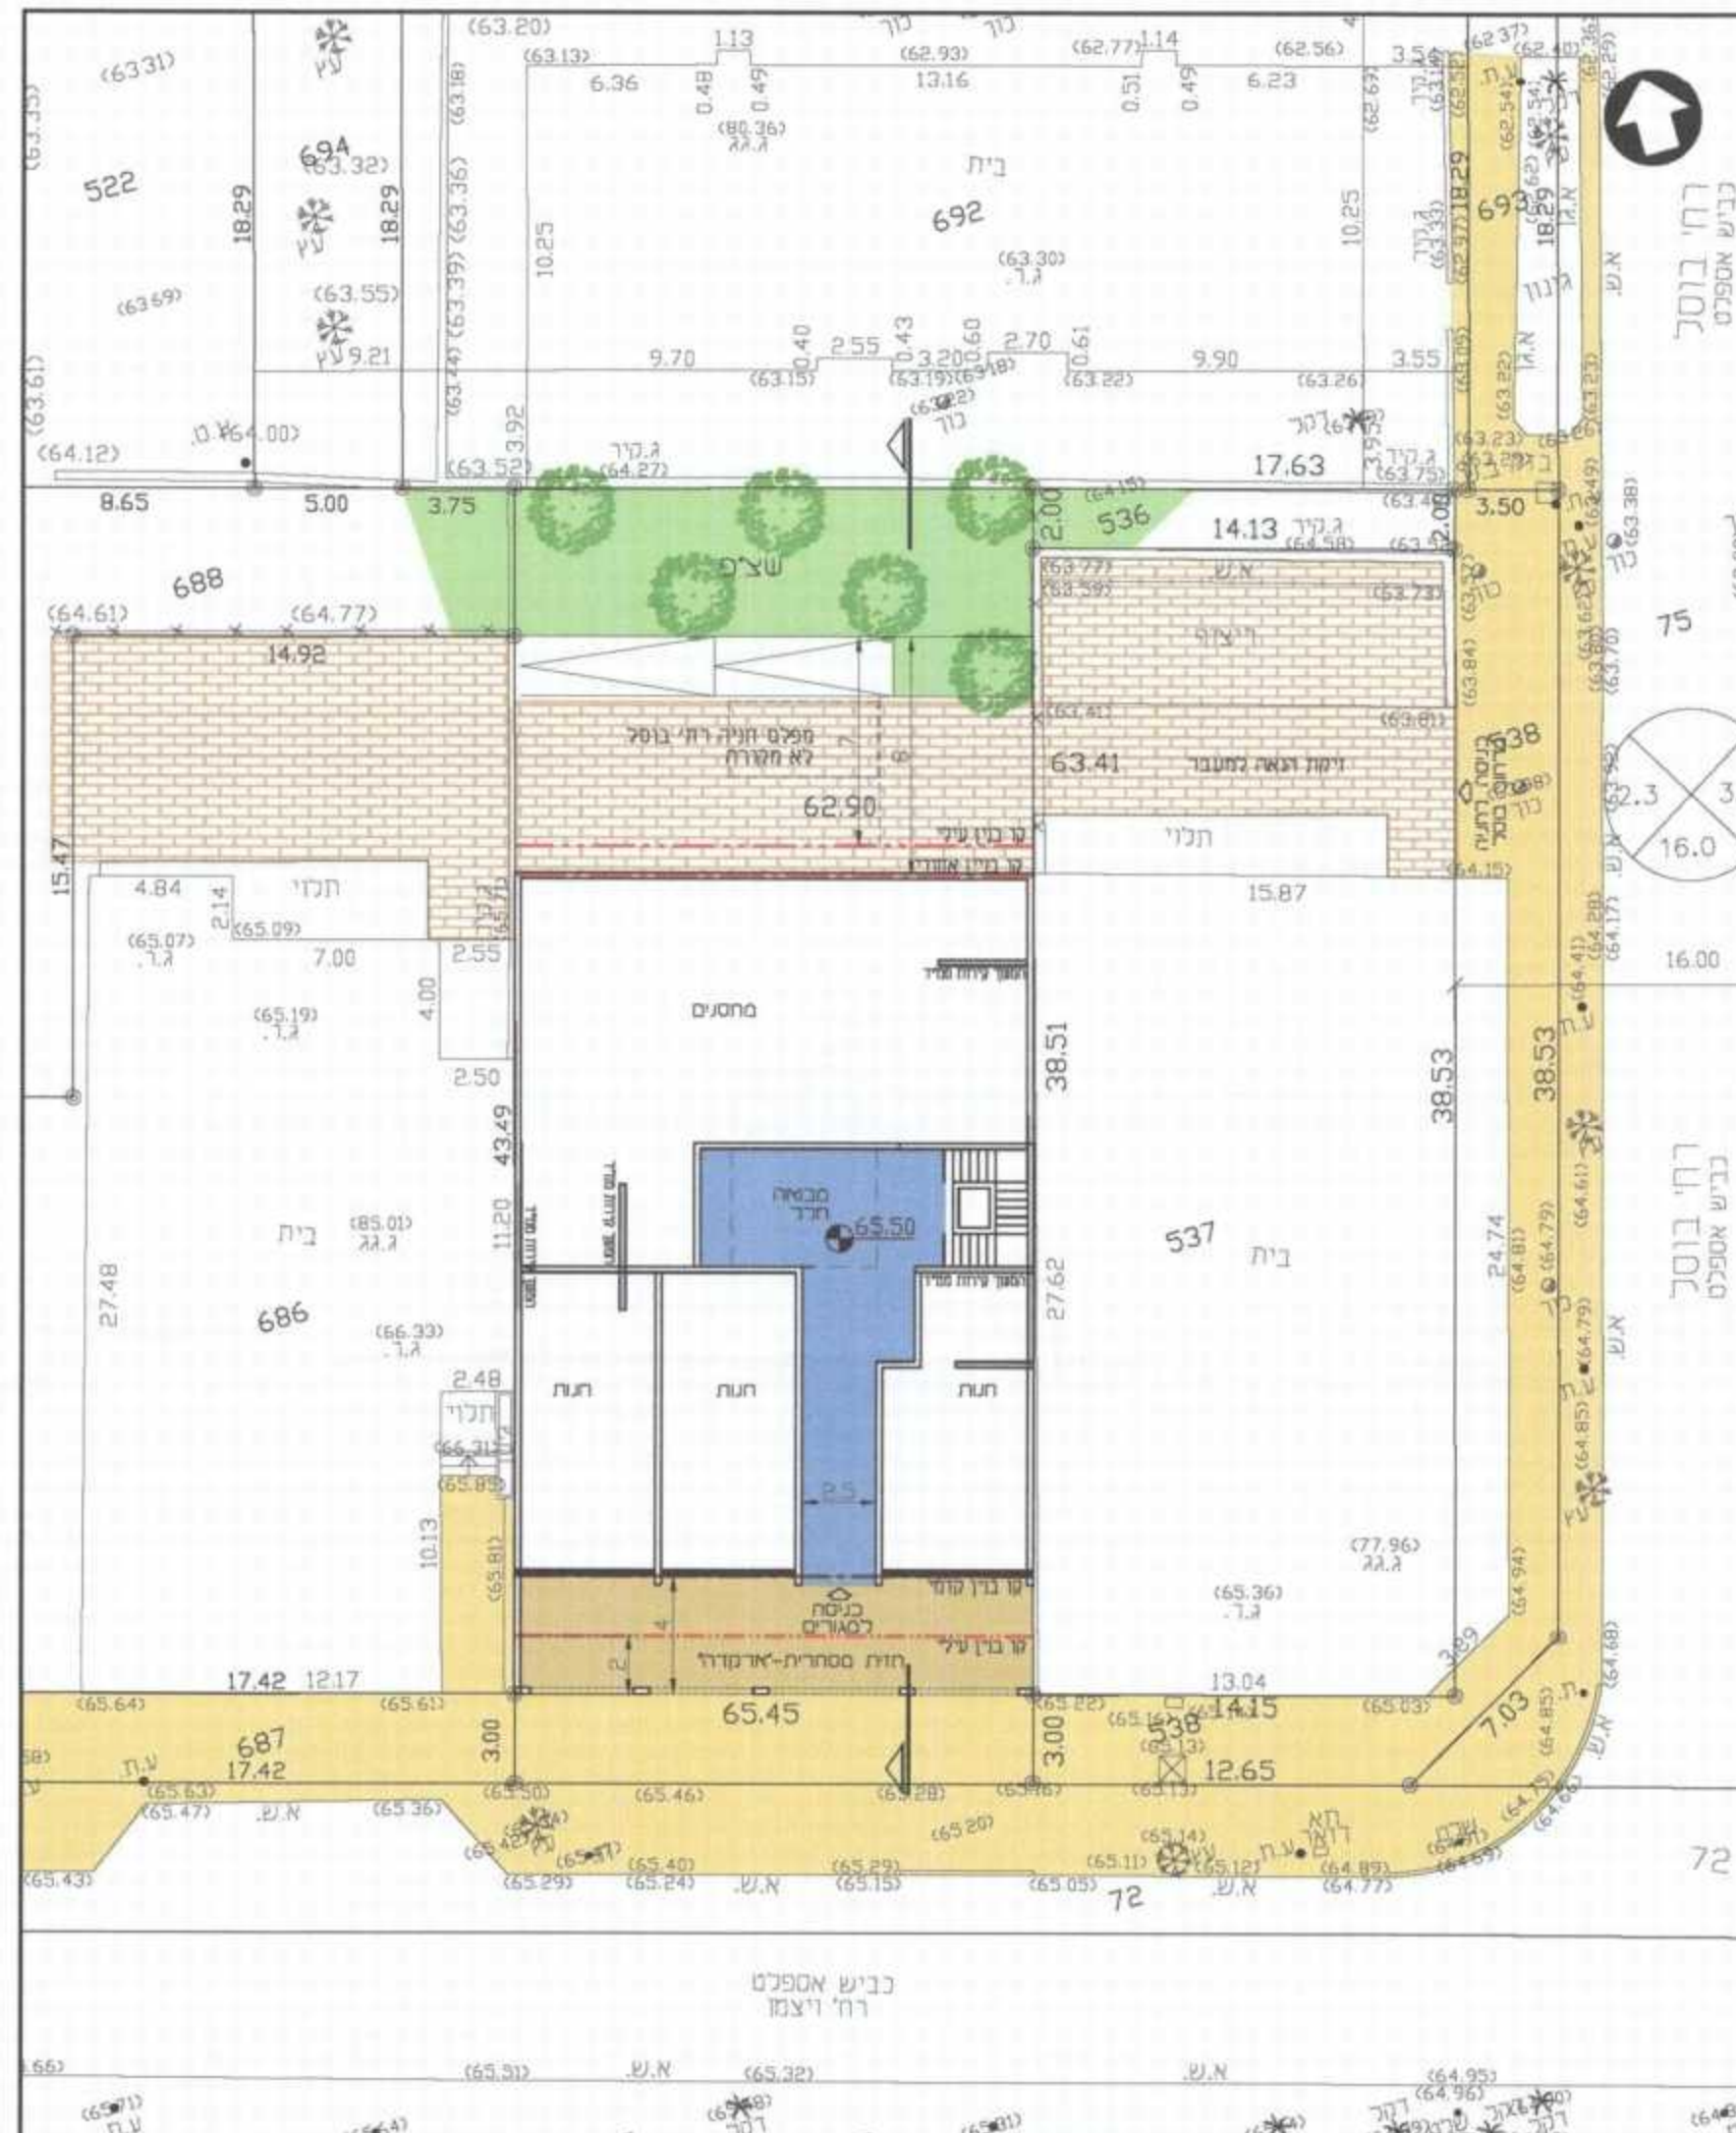

פרספקטיבה לרחוב

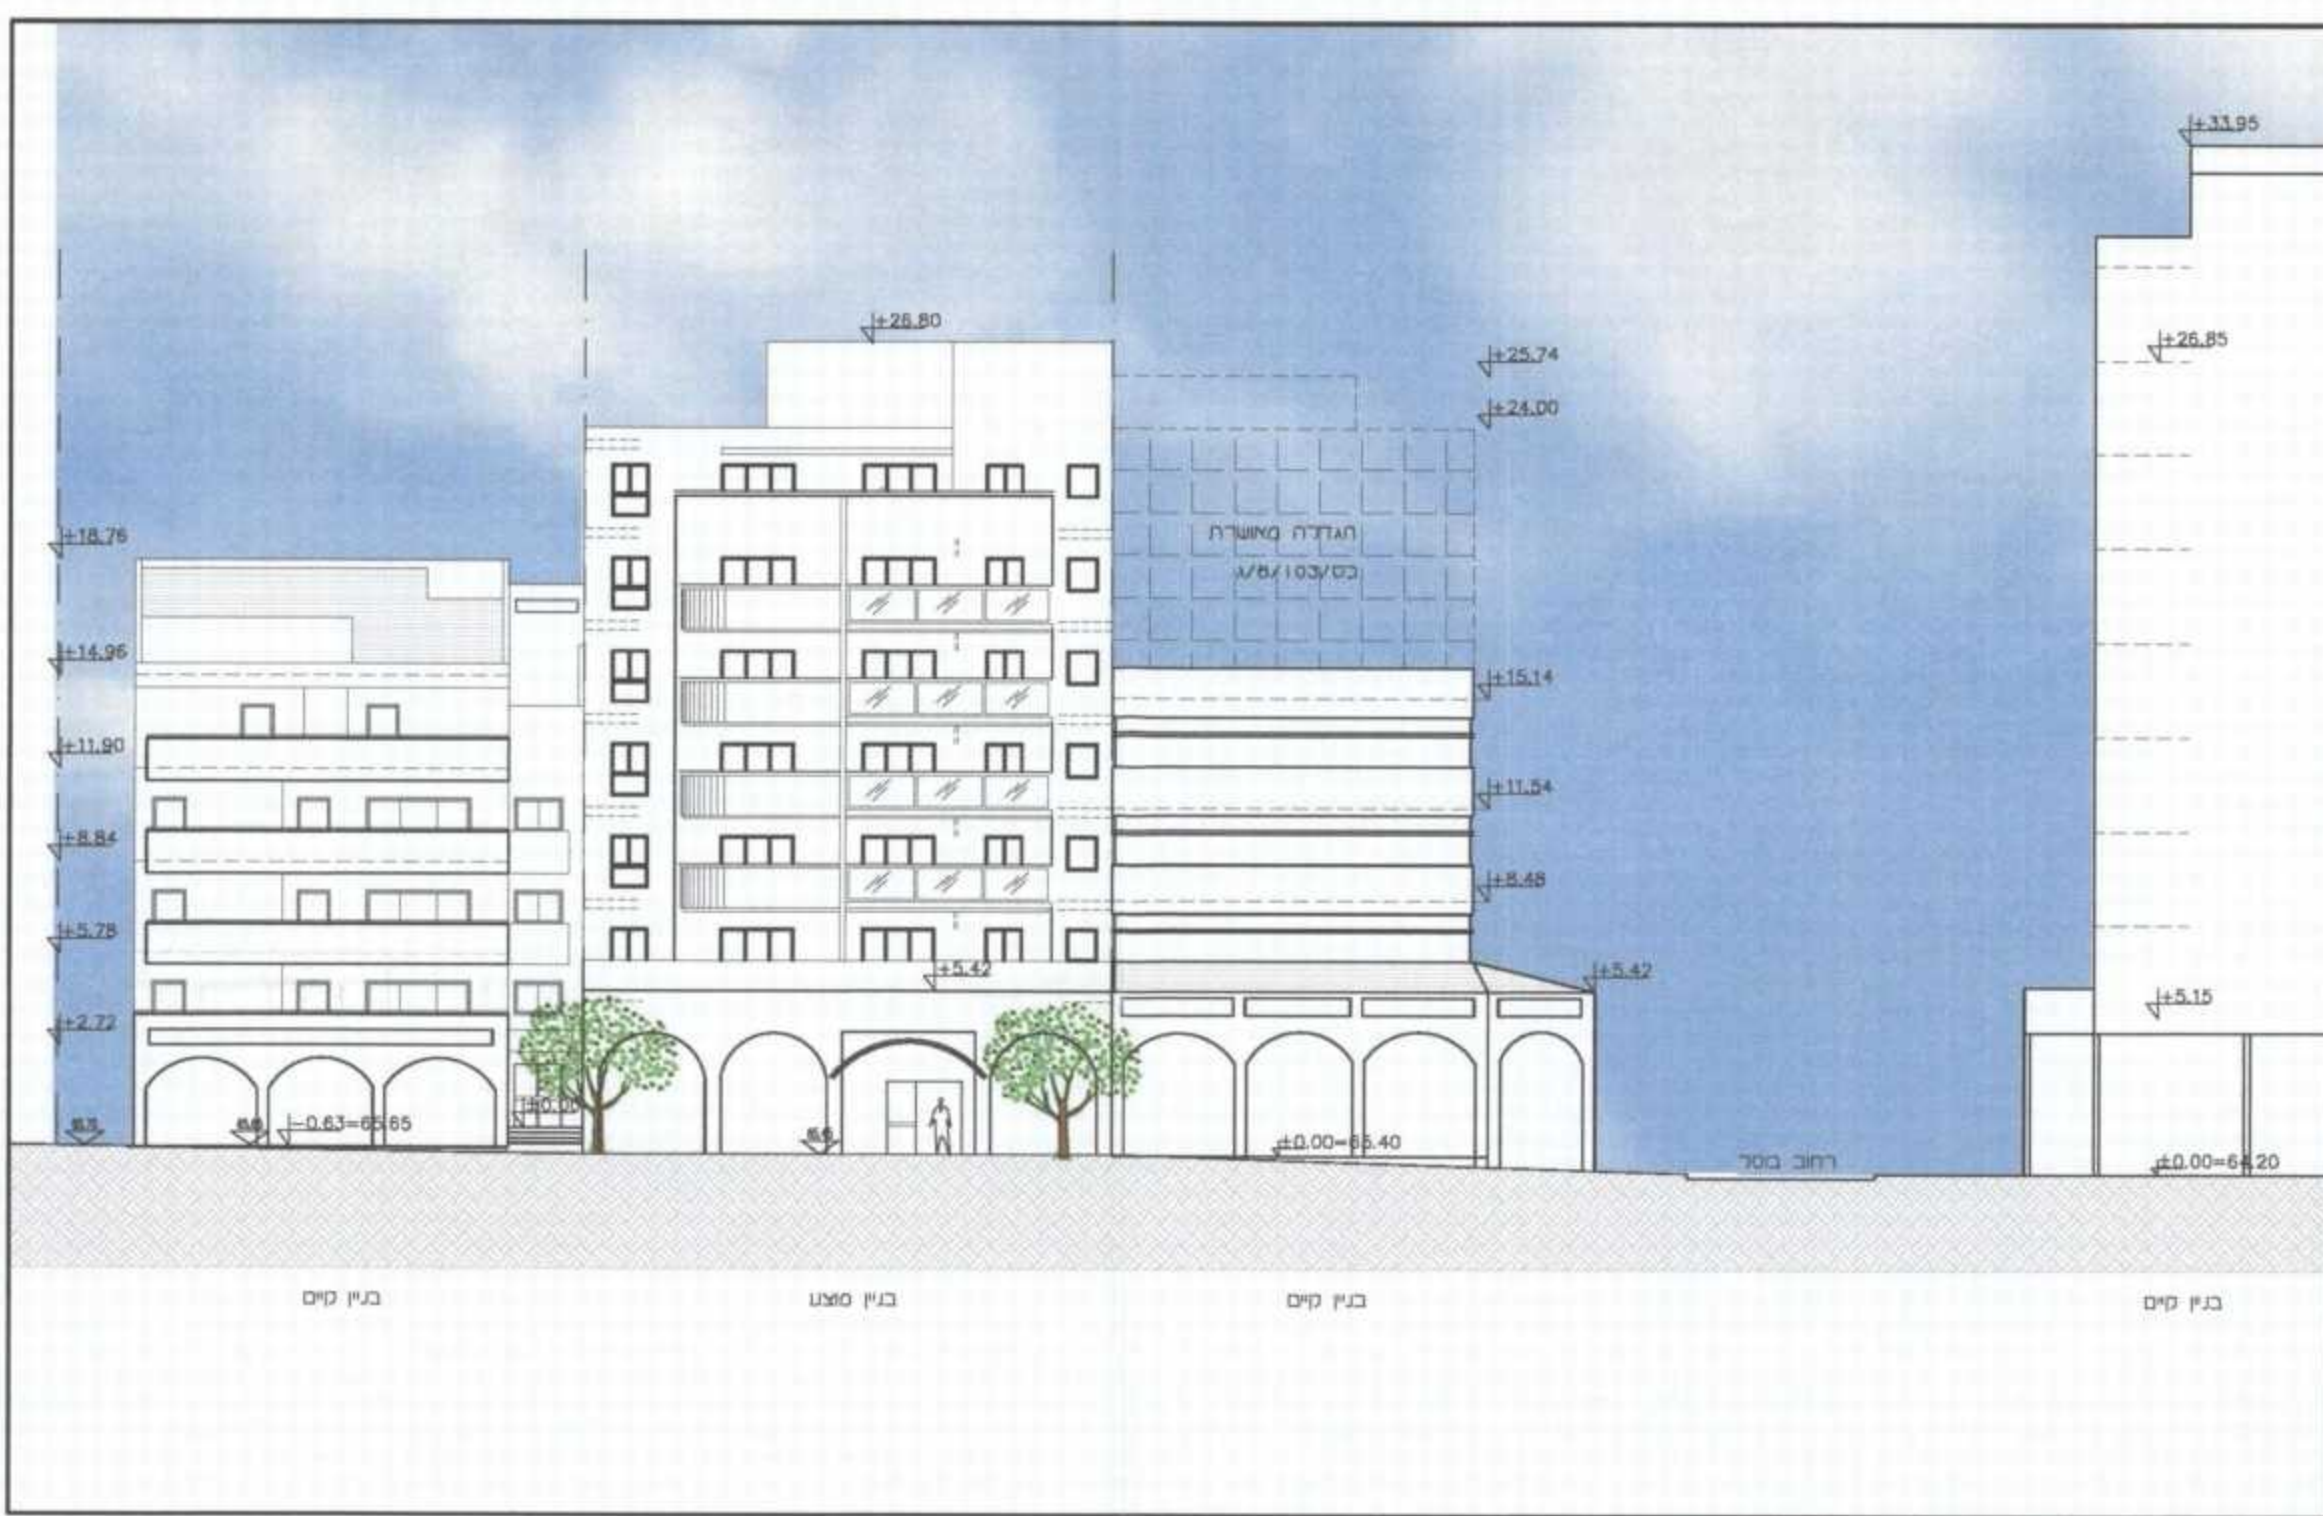

חזית רחוב ויצמן

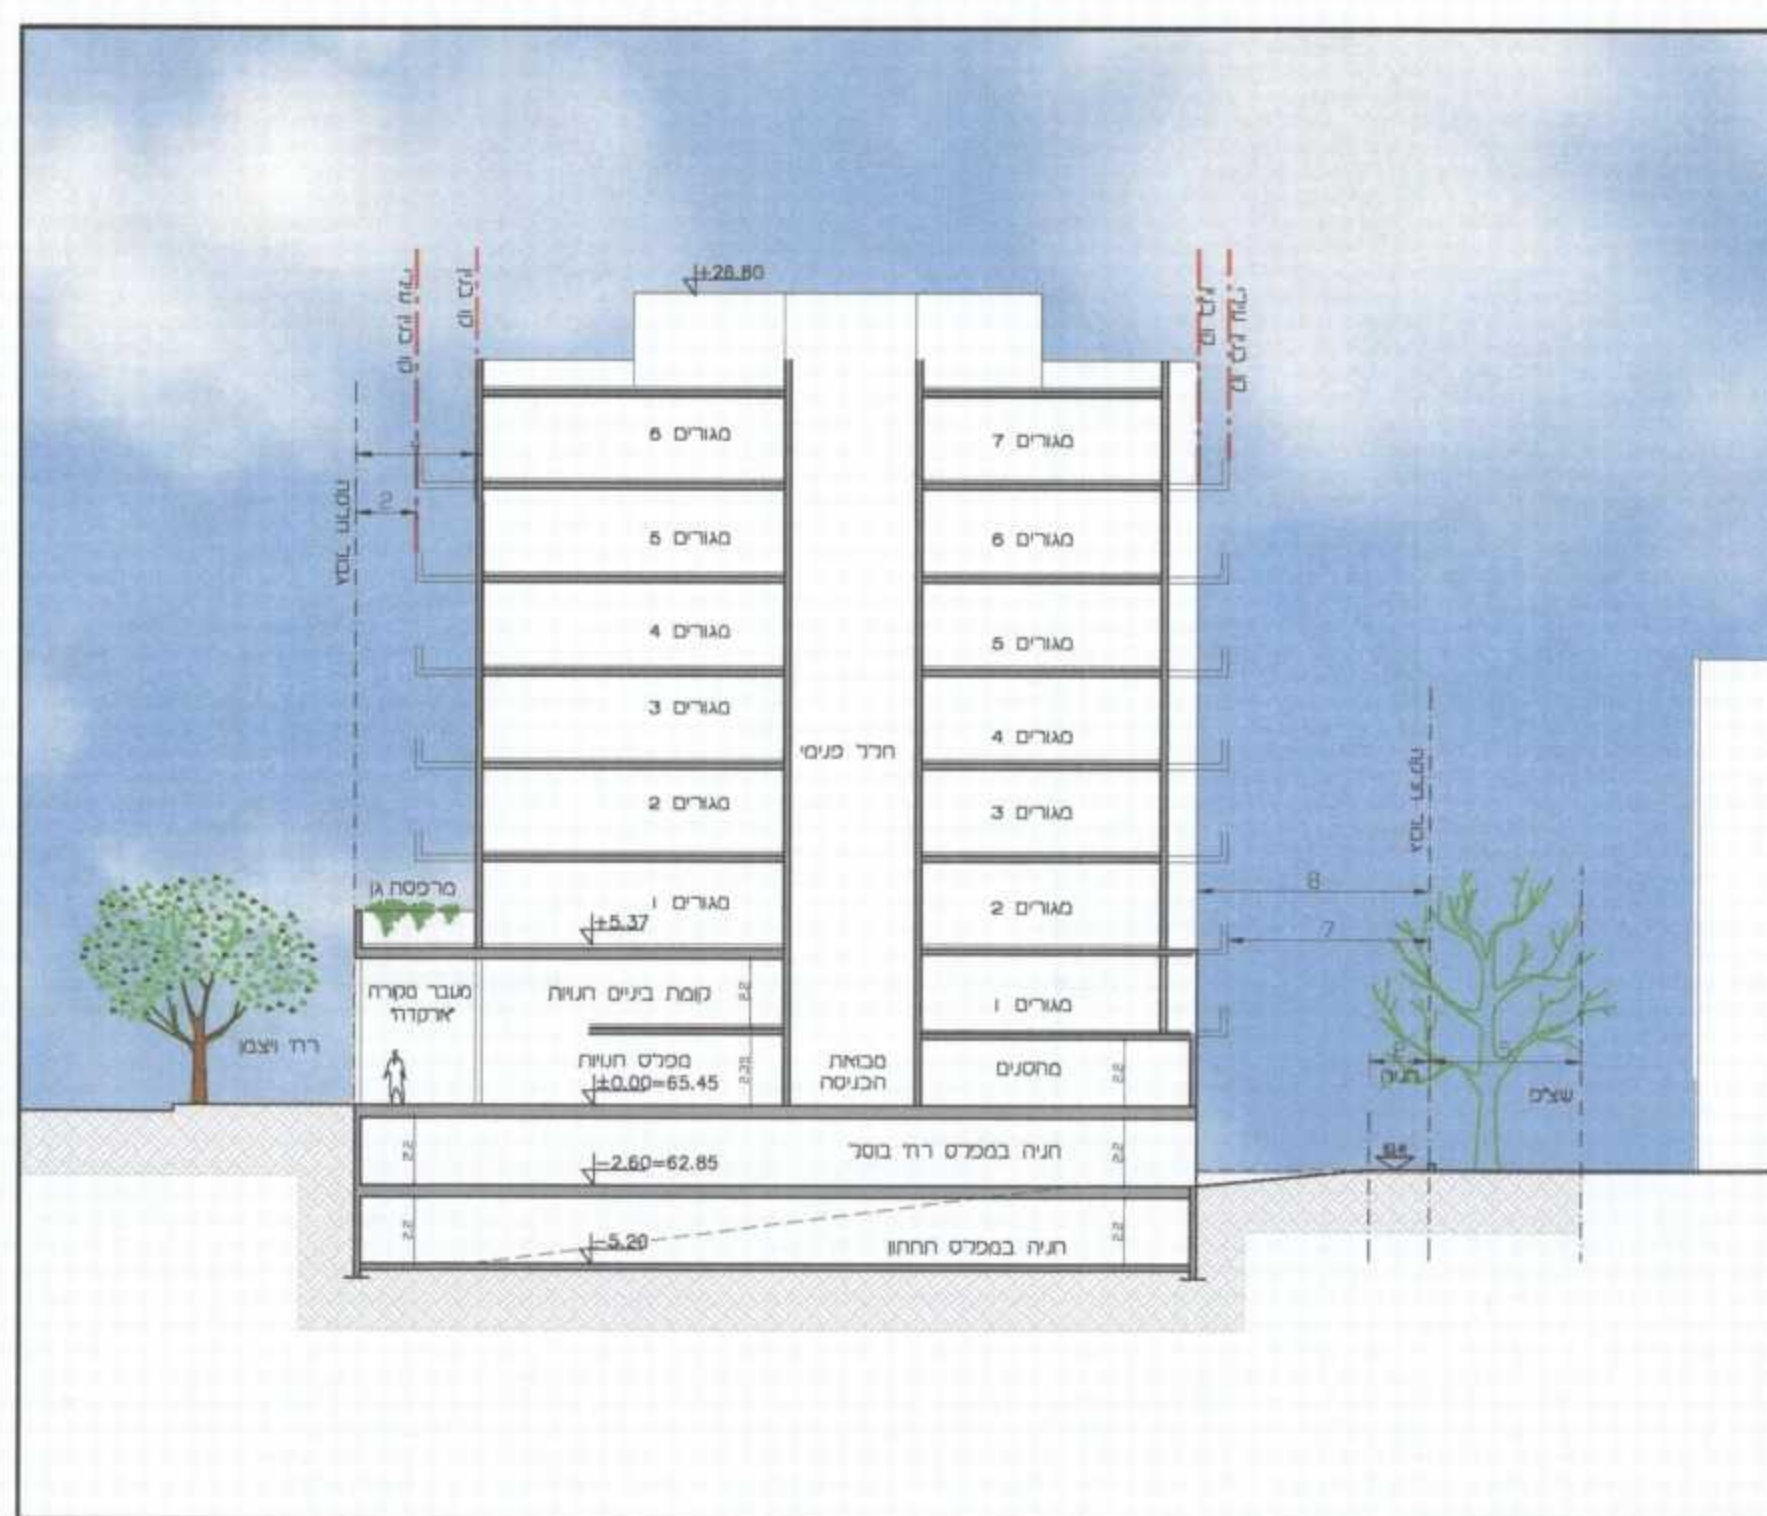

חתך עקרוני