

תכנית מס' 413-0184267

רצ' מק'א\23\27-
 רח' שלמה המלך 31 - ראשון לציון
 תכנית מפורטת

נספח בינוי מנחה

איחוד וחלוקה	סמכות ראשית	אופי התכנית
ללא	ועדה מקומית	תכנית שניתן מכווזה להוציא היתרים

מחזור : מרכז
 מרחב תכנון מקומי : ראשון לציון
 רשות מקומית : ראשון לציון
 שטח התכנית : 510 מ"ר
 קנה מידה: 1 : 200

גושים וחלקות בתכנית:

גוש	סוג הגוש	חלקות בשלמותן	חלקי חלקות
5025	מוסדר	23	



חותמות מוסד התכנון :

עריכת ראשון-לציון
 אגף תכנון בניין עיר
 03-05-2015
 מספר תיק 348

מועצה מקומית לתכנון ובינוי
 ראשון-לציון
 אישור תכנית מס' 413-0184267
 מ"ר 510
 חוזה המקומית החליטה לנשור את התוכנית
 ביום 2015/05/03
 יו"ר הוועדה

שם:	בלנקה ביסטריצקי נסים	חתימה:	<i>[Signature]</i>
כתובת:	רח' וולפסון 40 ראש'צ	מחלקה:	מבנה ומס' - ביסטריצקי
מס' תל:	03-9659452	דוא"ל:	bluna@zahav.net.il
פקס:	03-9654856		

שלב: מילוי תנאים למתן תוקף מהדורה: 1 תאריך: 15/04/2015

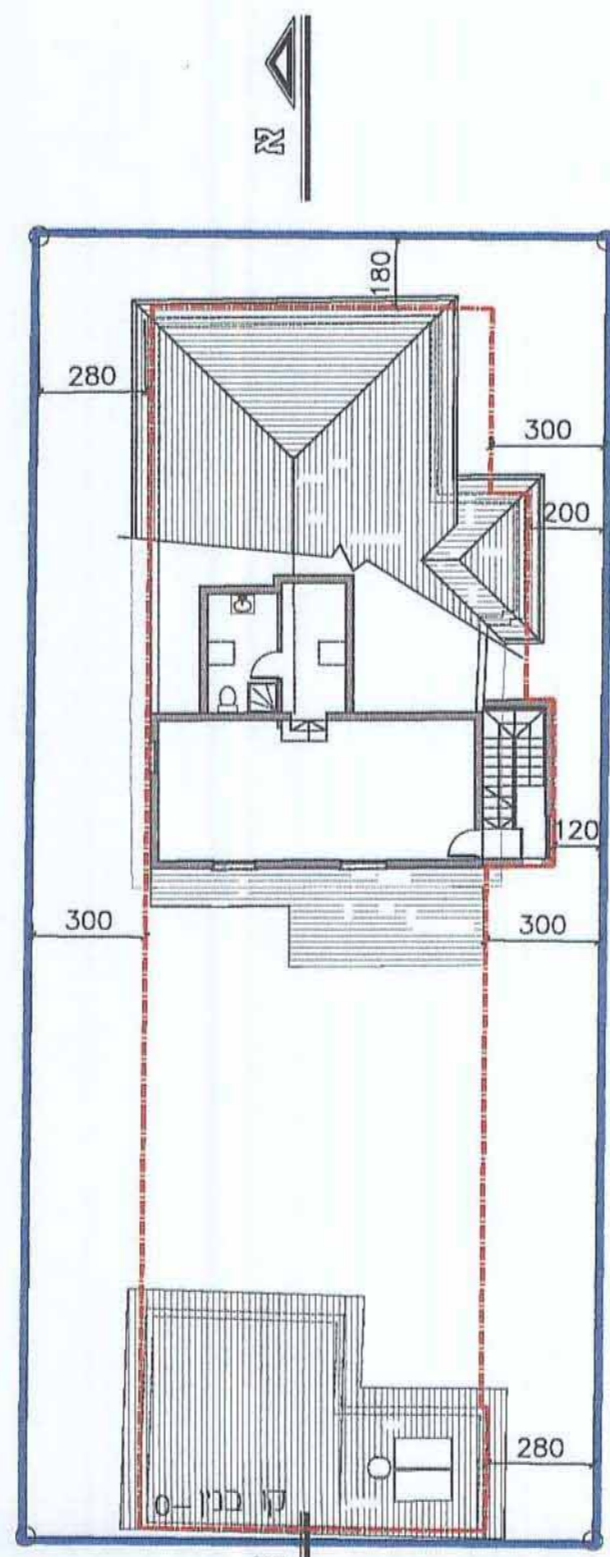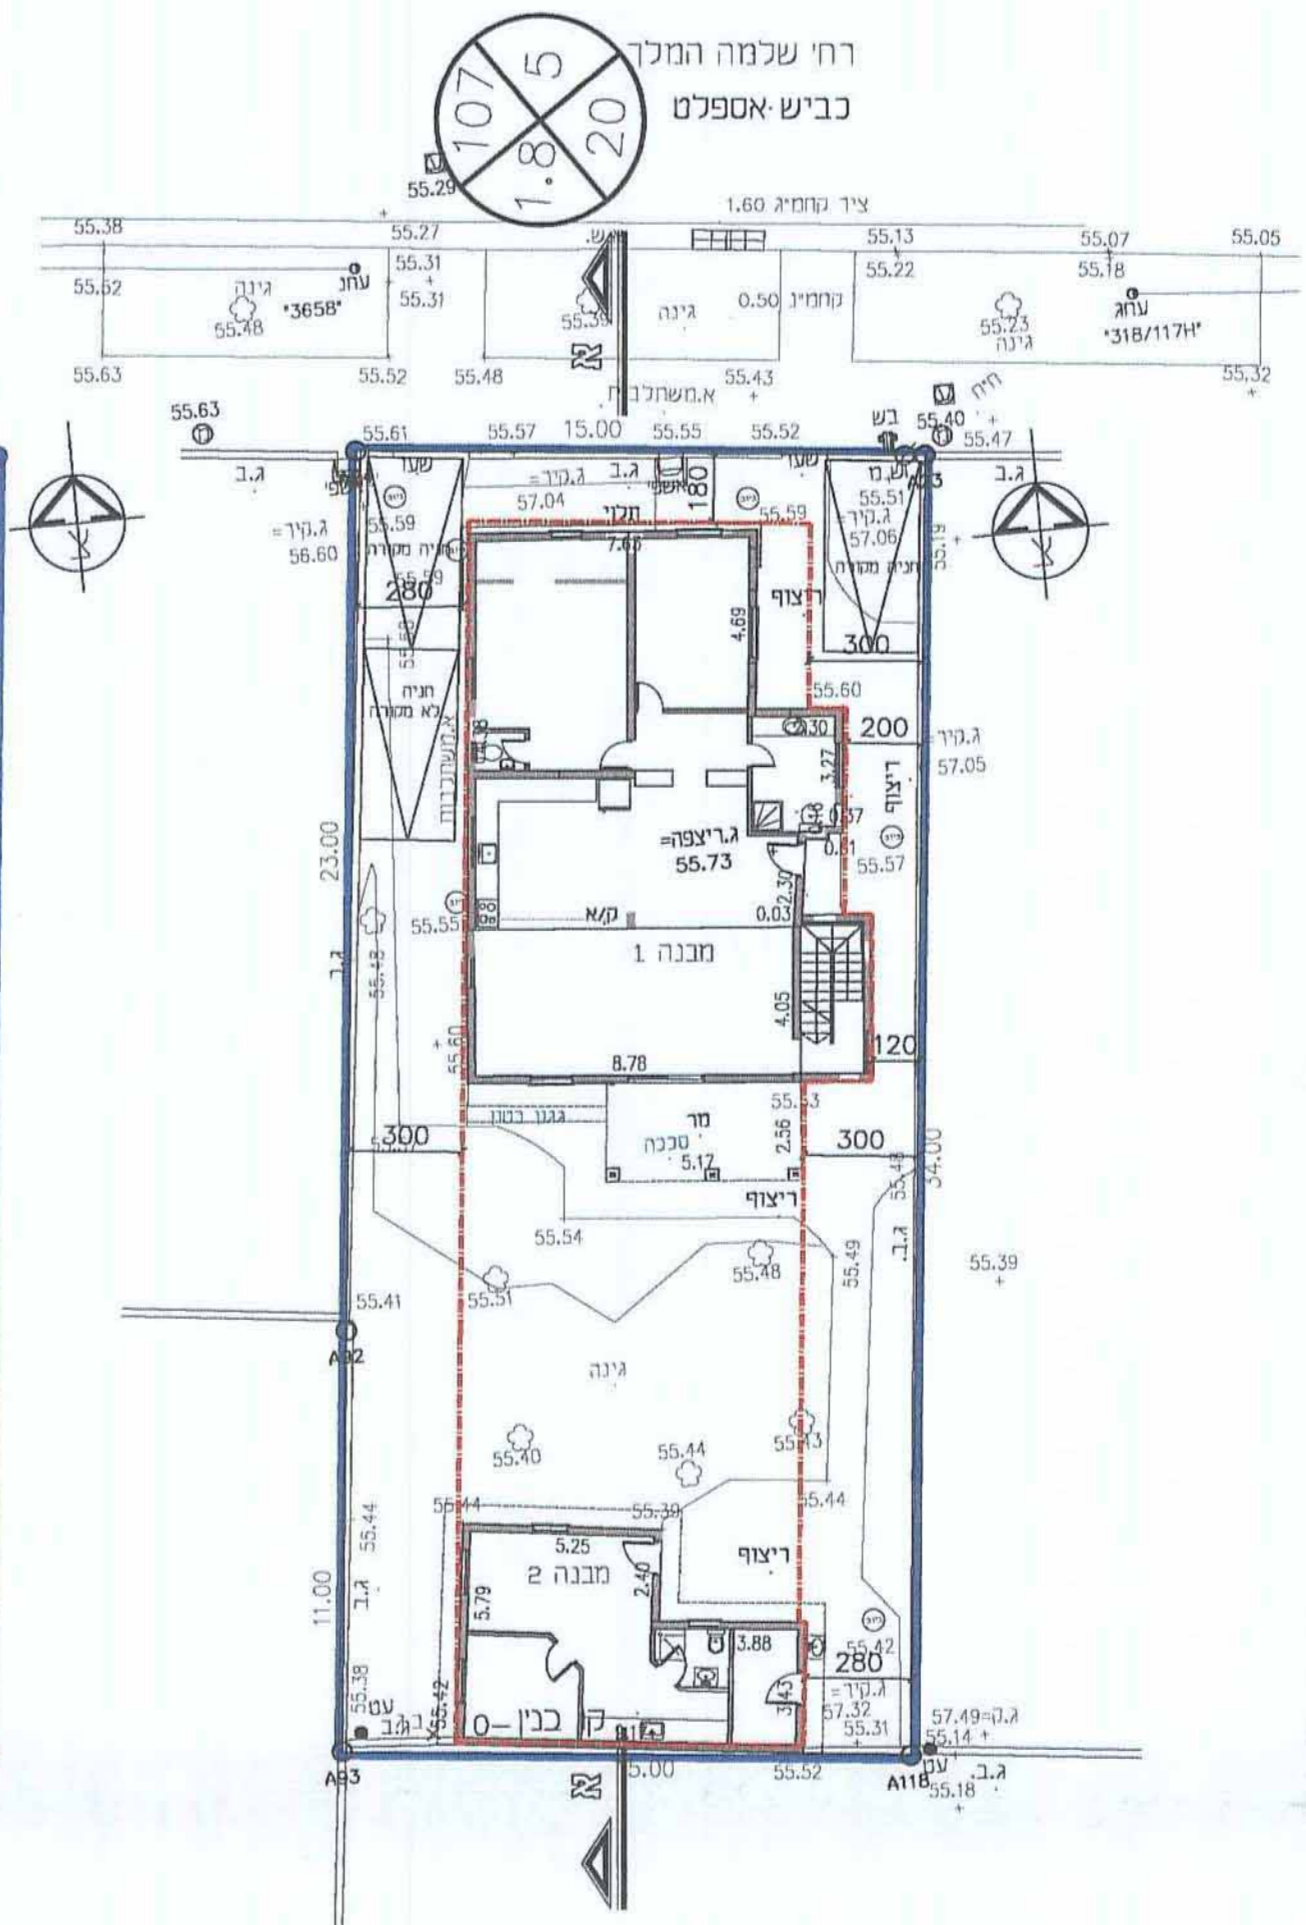

תכנית קומה א'

תכנית קומת קרקע

