

תכנית קומה א- 1:250


תכנית קומת קרקע 1:250

תכנית א"ג 1:250

תכנית קומה ב- 1:250

חתך 1-1 1:250

תכנית בינוי קנ"מ 1:250

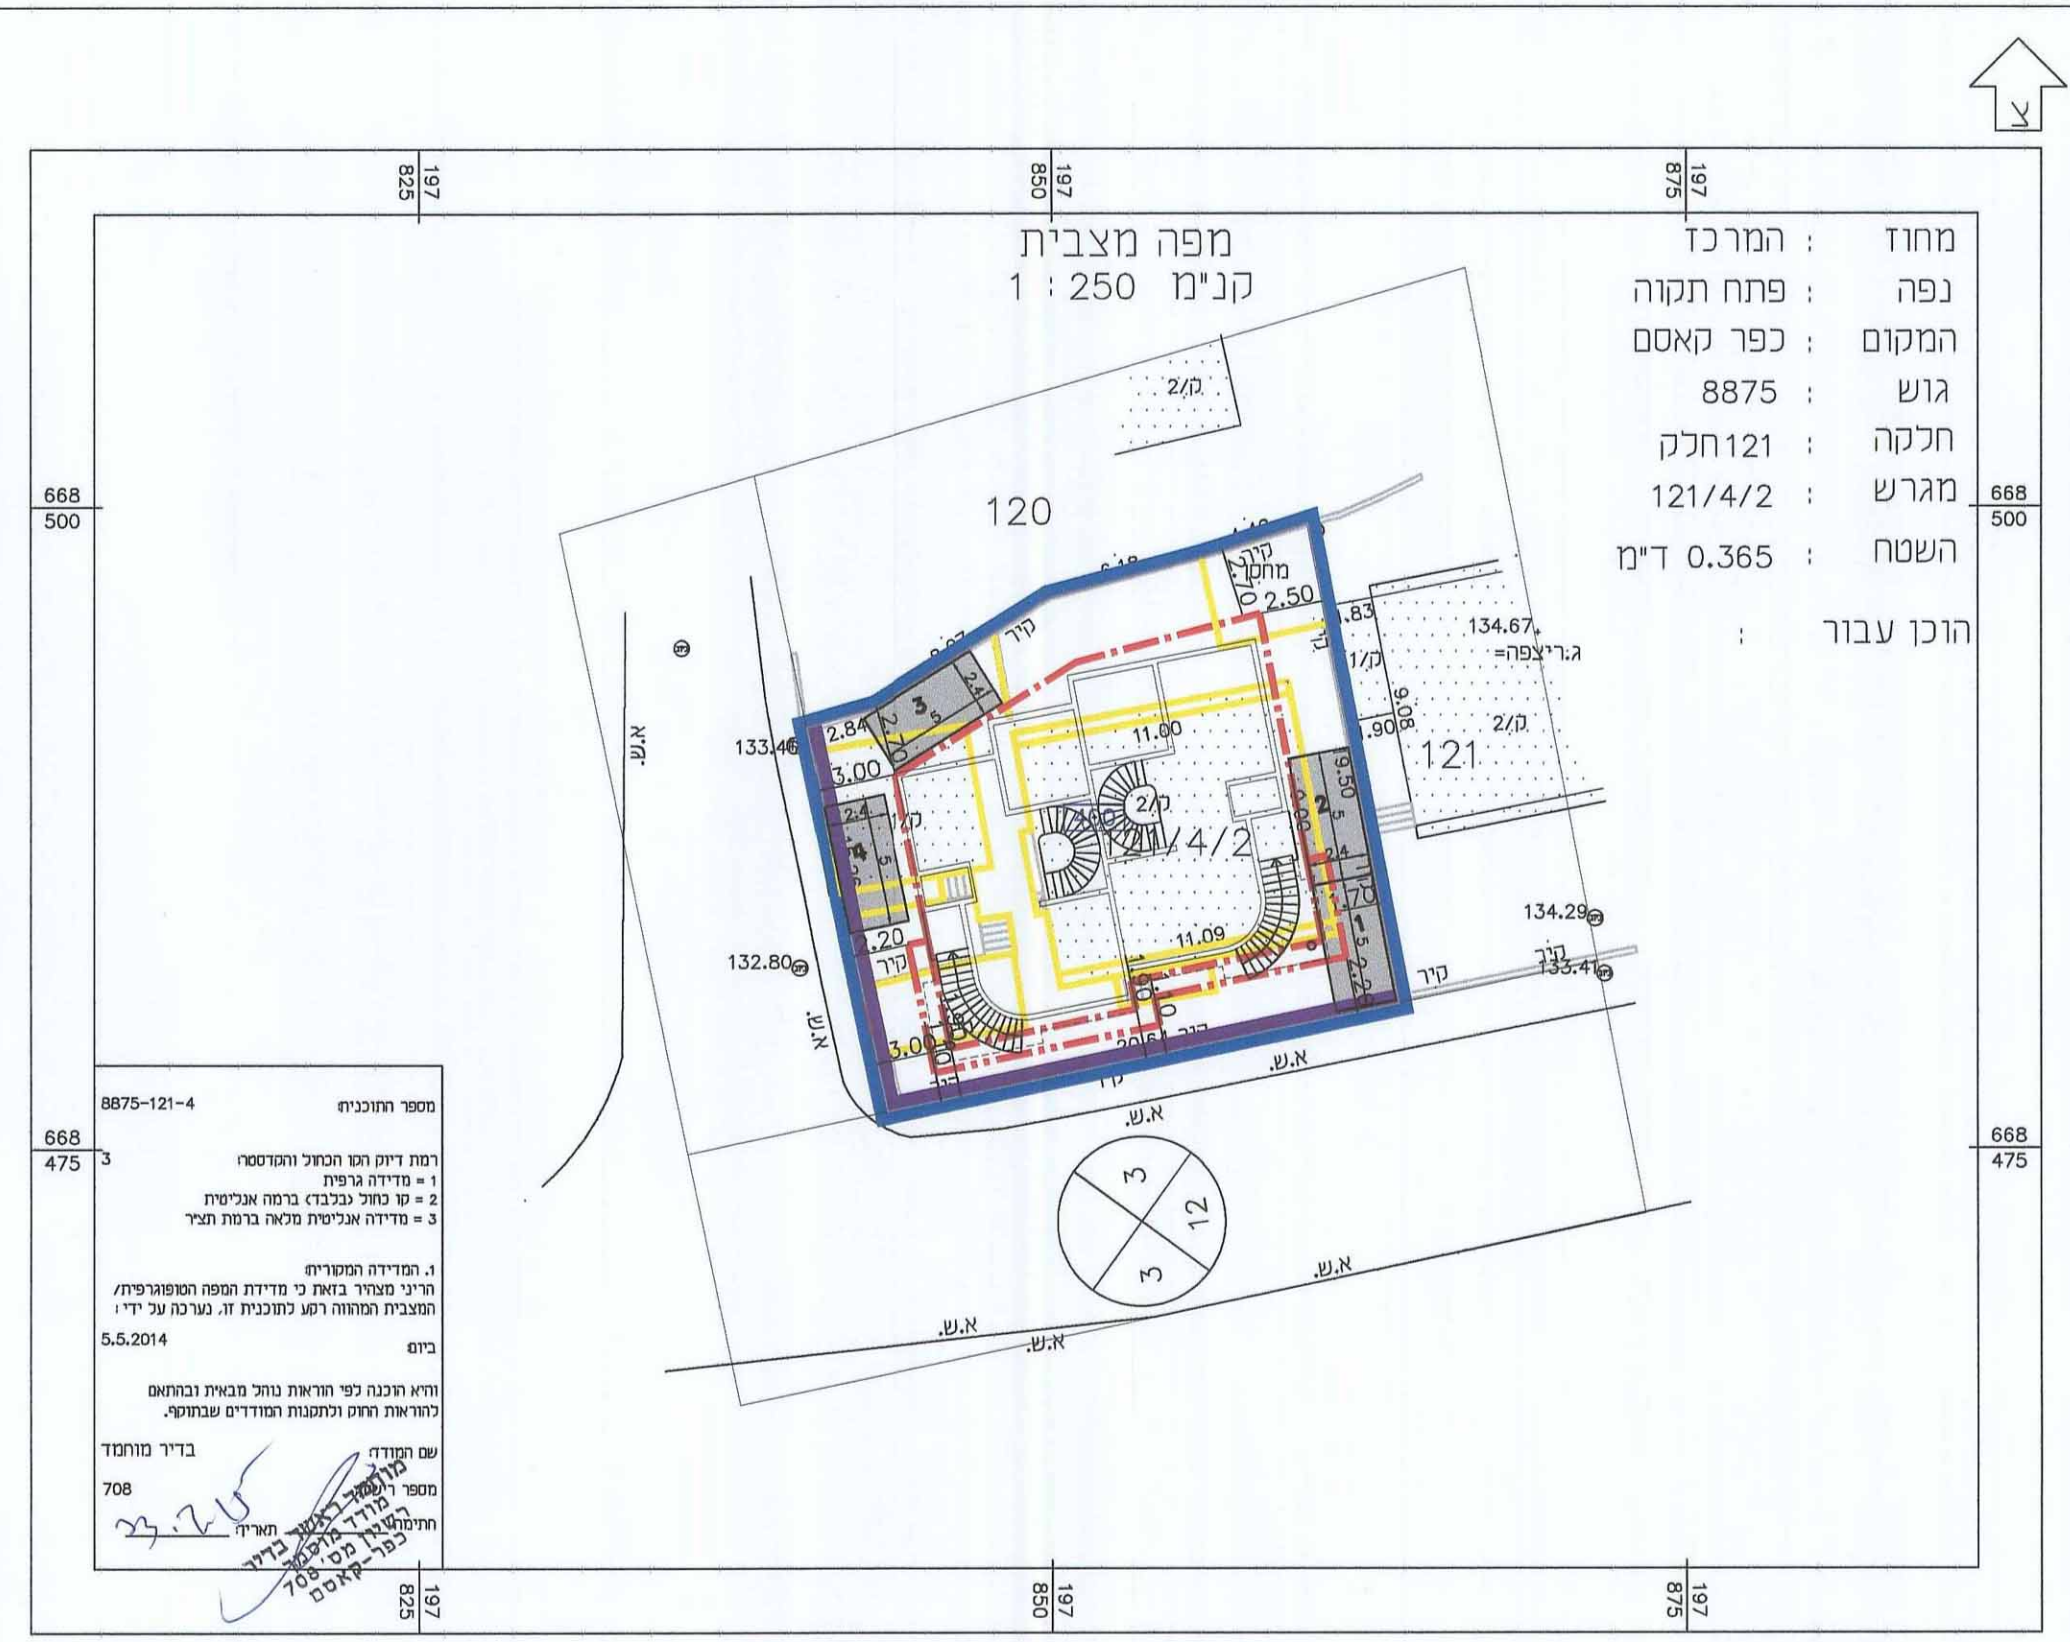

מפה מצבית קנ"מ 1:250

מחוז : המרכז
 נפה : פתח תקוה
 המקום : כפר קאסם
 גוש : 8875
 חלקה : 121
 מגרש : 121/4/2
 השטח : 0.365 ד"מ
 הוכן עבור :

מספר תוכנית 8875-121-4
 רמת דיוק המסלול והמסמך
 1 = מדידה גרפית
 2 = קו כחול נכבד ברמה אנליטית
 3 = מדידה אנליטית מלאה ברמת תציר
 1. המדידה המפורטת
 הריני מצהיר בזאת כי מדידת המפה המפורטת/ת
 התבנית המרוחה רשע כותבנית זו. נערכה על ידי
 ביום 5.5.2014
 והיא הוכנה לפי חוראות נהלי מבאית ובתאם
 לחוראות החוק ותקנות המודדים שבתוקף.
 בדיק מוחמד
 מספר תעודת
 708
 חתימתו
 תאריך
 27.7.15
 451-0253690
 קאסם

תכנית חניה קנ"מ 1:250

451-0253690-100 11-02-2015

נתחבול

חוק התכנון והבנייה, התשכ"ה - 1965
תכנית מפורטת

מס' 451-0253690

הגדלת תכסית ושינוי בקוי בניין

נספח חניה ובינוי מנחה גליון 1 מתוך 1

| | |
|------------------|-----------------|
| מחוז | המרכז |
| מרחב תכנון מקומי | קסם |
| רשות מקומית | עיריית כפר קאסם |
| ישוב | כפר קאסם |
| תאריך | 30/09/2014 |

| שם הנספח | קנ"מ |
|-------------------|-------|
| תכנית חניה ובינוי | 1:250 |
| תרשים סביבה | - |
| תרשים התמצאות | - |
| תרשים נוסף | - |
| תמונה נוספת | - |

חותמות מוסד תכנון:



גושים וחלקות בתכנית:

| גוש | סוג הגוש | חלקות בשלמותן | חלקי חלקות |
|------|----------|---------------|------------|
| 8875 | מוסדר | -- | 120, 121 |

שמות וחתימות:

| עורך התוכנית | שם: בדיר אחסאן | חתימה: |
|--------------|------------------|--------|
| | תאריך: שם התאריך | |