

נבדק וניתן להפקיד/לאשר
תחלטה זו עדה המחוזית/משנה מיום 16.4.15
מינהל התכנון - מחוז מרכז
אד"ר ~~מנהל המחוז~~
תאריך 2/1/16
מתכנתת מחוז מרכז

היום התכנון וחבניי תשכ"ה-1965
הועדה המקומית לתכנון ולבניה
רחובות

תכנית מתאר/מפורט מס' 18/450-1
בישובה מס' 602/1
העירייה תכנית לעדה המהווה חלקן ולבניה
מחוז המרכז כחפצה להפקדה להאשרה

1966

המנהל


הועדה


עיריית רחובות
מנחל חנדסה
17-11-2015
נתקבל
תכנון בניין ערים

מינהל התכנון - מחוז מרכז
 חוק התכנון והבנייה, תשי"ב - 1965
 אישור תכנית מס' 1450/65
 העזרה המחוזית לתכנון ולבניה הכלכלית
 ביום 14/10/65
 לאשר את ההוכיח
 המחוזית לא קבעה טענה אישור ש
 המחוזית קבעה טענה אישור ש
 נגד מינהל התכנון
 יו"ר העיר המחוזית


מ.ד. אשכנזי אדריכלים
בניין 35 רחובות
09-9483764

תכנית קומת קרקע
ק.מ. 1:250

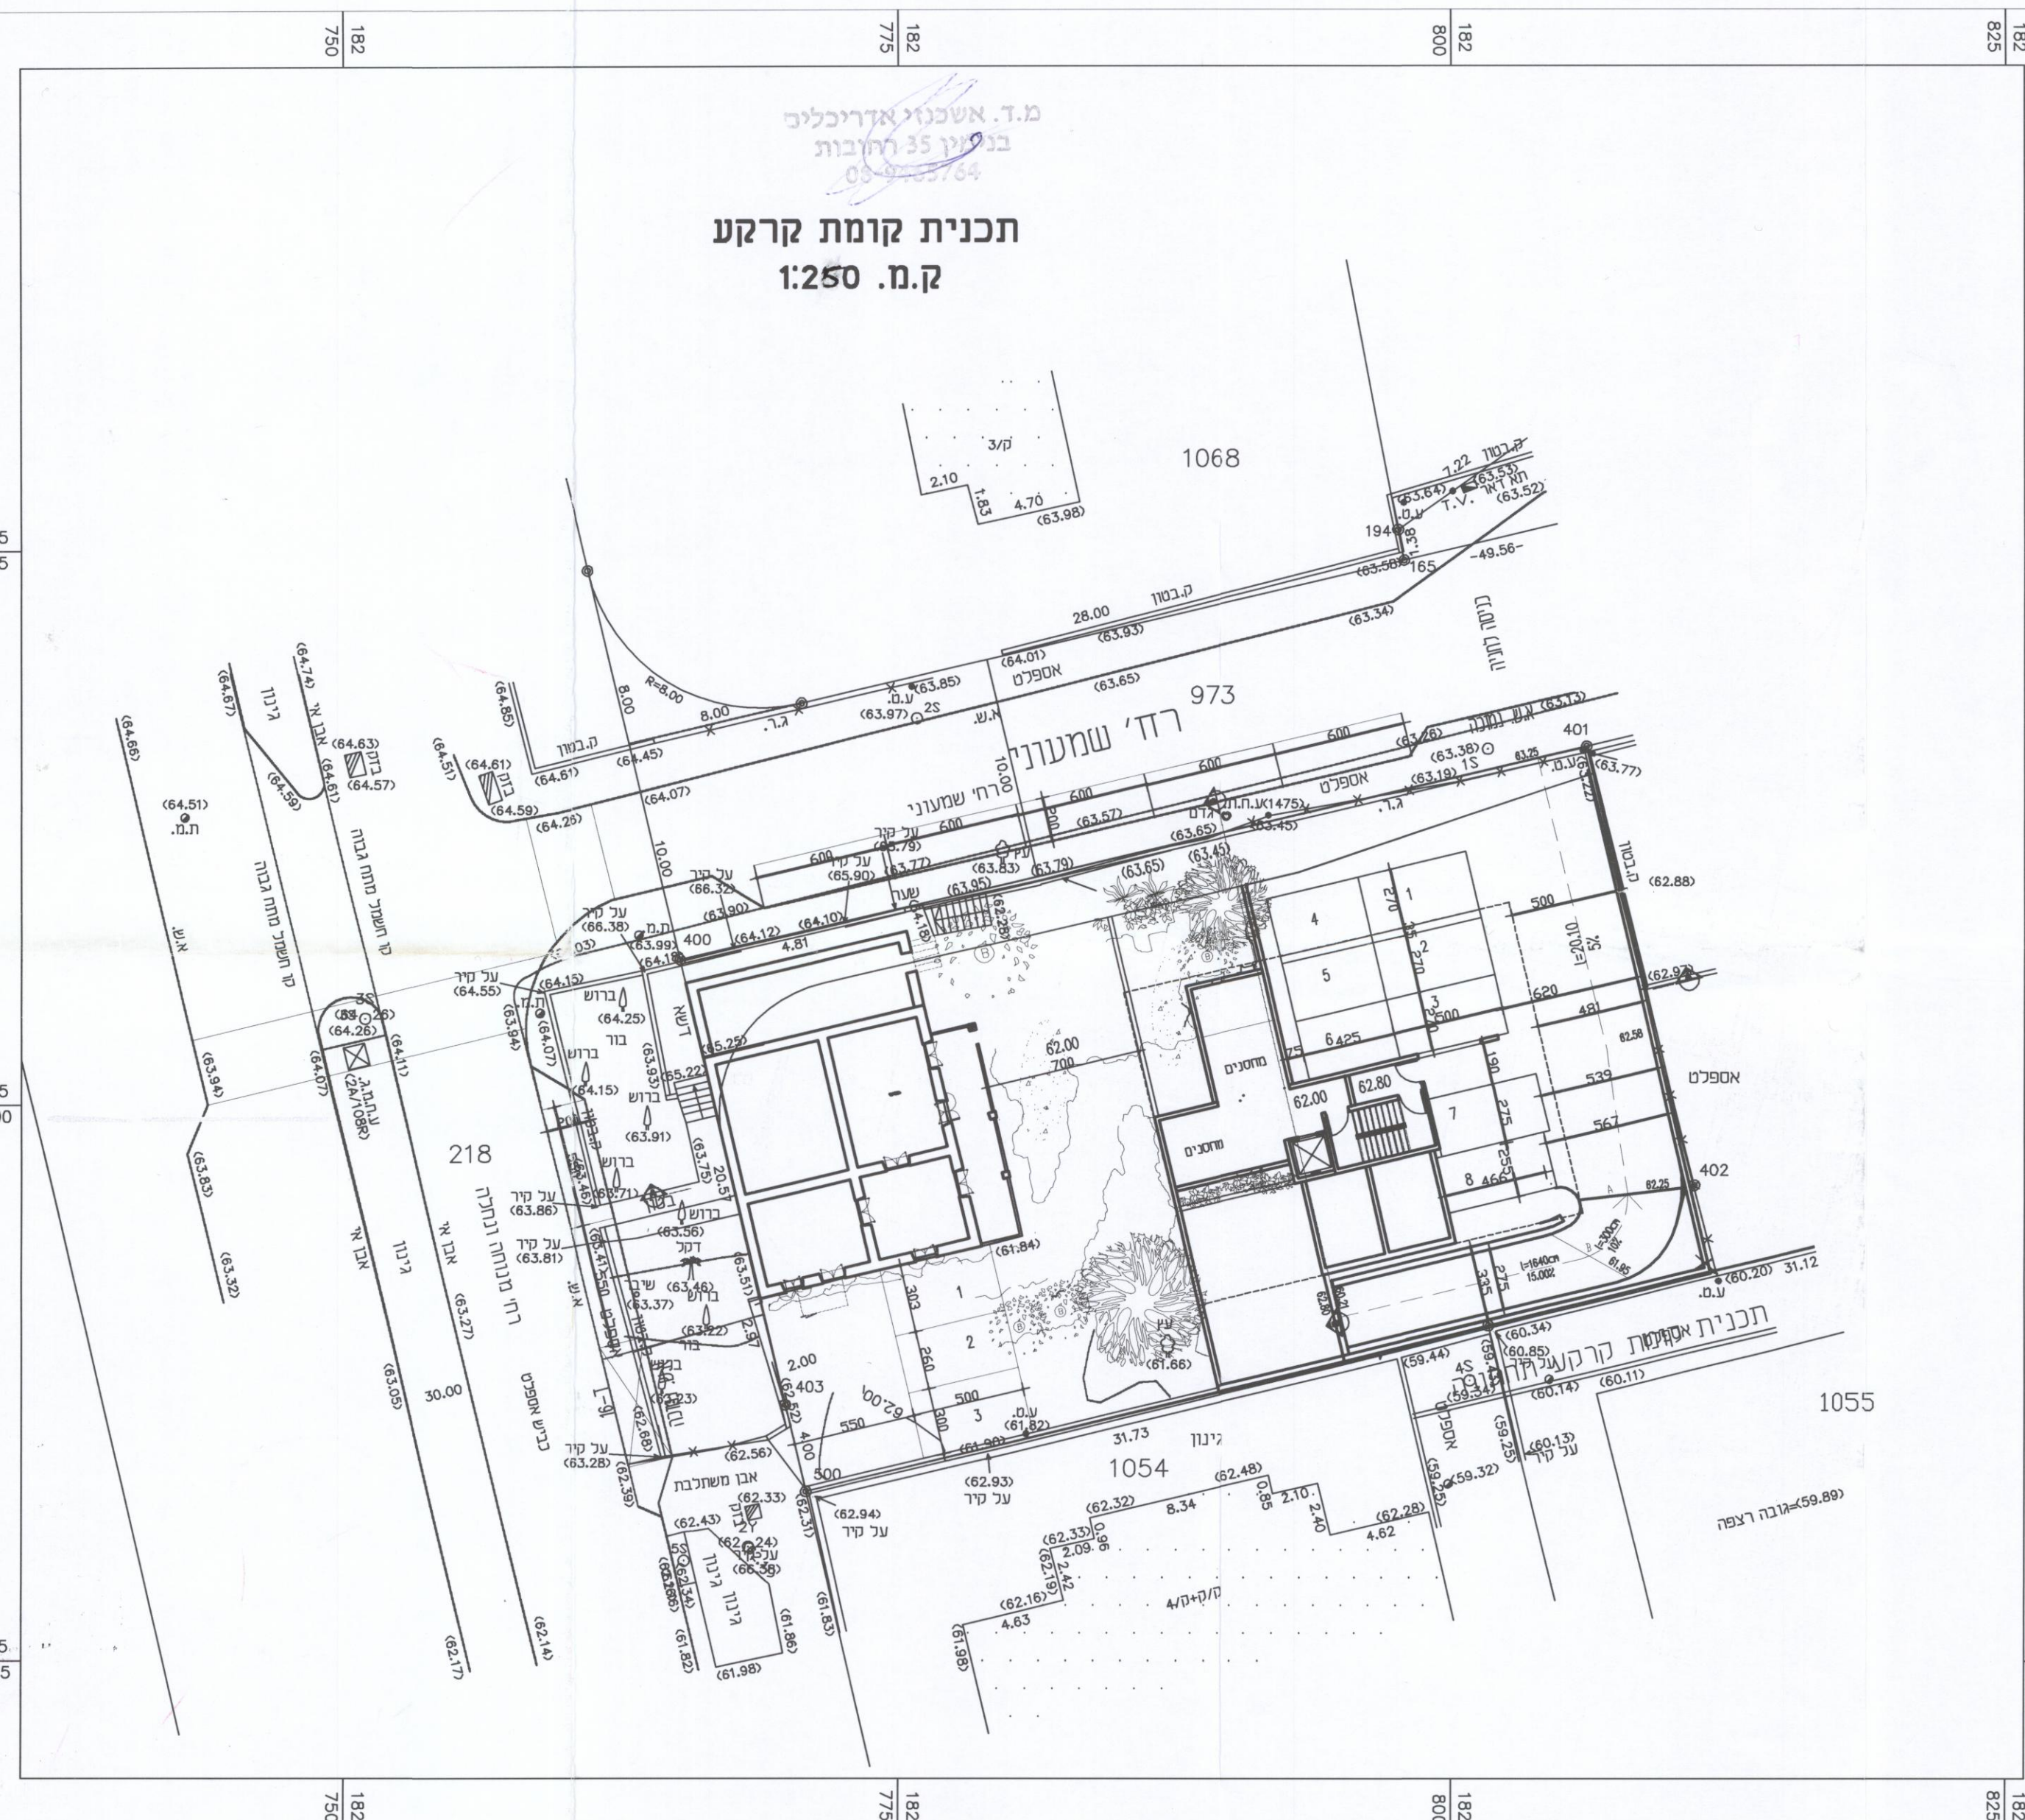

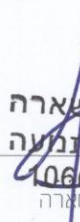אוביב גולדס "ע"י מדידה ביומטרוס	
על הבקבל בלקר על תרומות במתקום	
תאריך	הערות ושטררים
	נושא
	מס' 
19/12/12	עשון 5
23/8/10	עשון 4
3/8/10	עשון 3
25/7/10	עשון 2
5/6/10	עשון 1
5/5/10	עשון 0
 מחזוריה	
 לבצוע	 תכרו  יערו
שם התוכנית: זמני חפז והתכנית רדו / 18/4/50 מיקום: פנת הרחובות מחנה נתניה (תומעני - רחובות) גוש: 3703 חלקות: 835, 836 מס' גבולות:  46670 מס' תעודה: 524 מס' ירמיי: תנ"ך מס' תאריך: 5/5/10 מס' 200	
B.T.E - מתקן תנועה ותחבורה מס' 524: מיקום 59494 ח'ל 5823-5823699 חולל: bte_eng@bezeqint.net	


תכנית קומת מרתף 1-
מ.ד. אשכנזי אדריכלים
בנימין 35 רחובות
ק.ת. 1:250
רחוב שמעוני

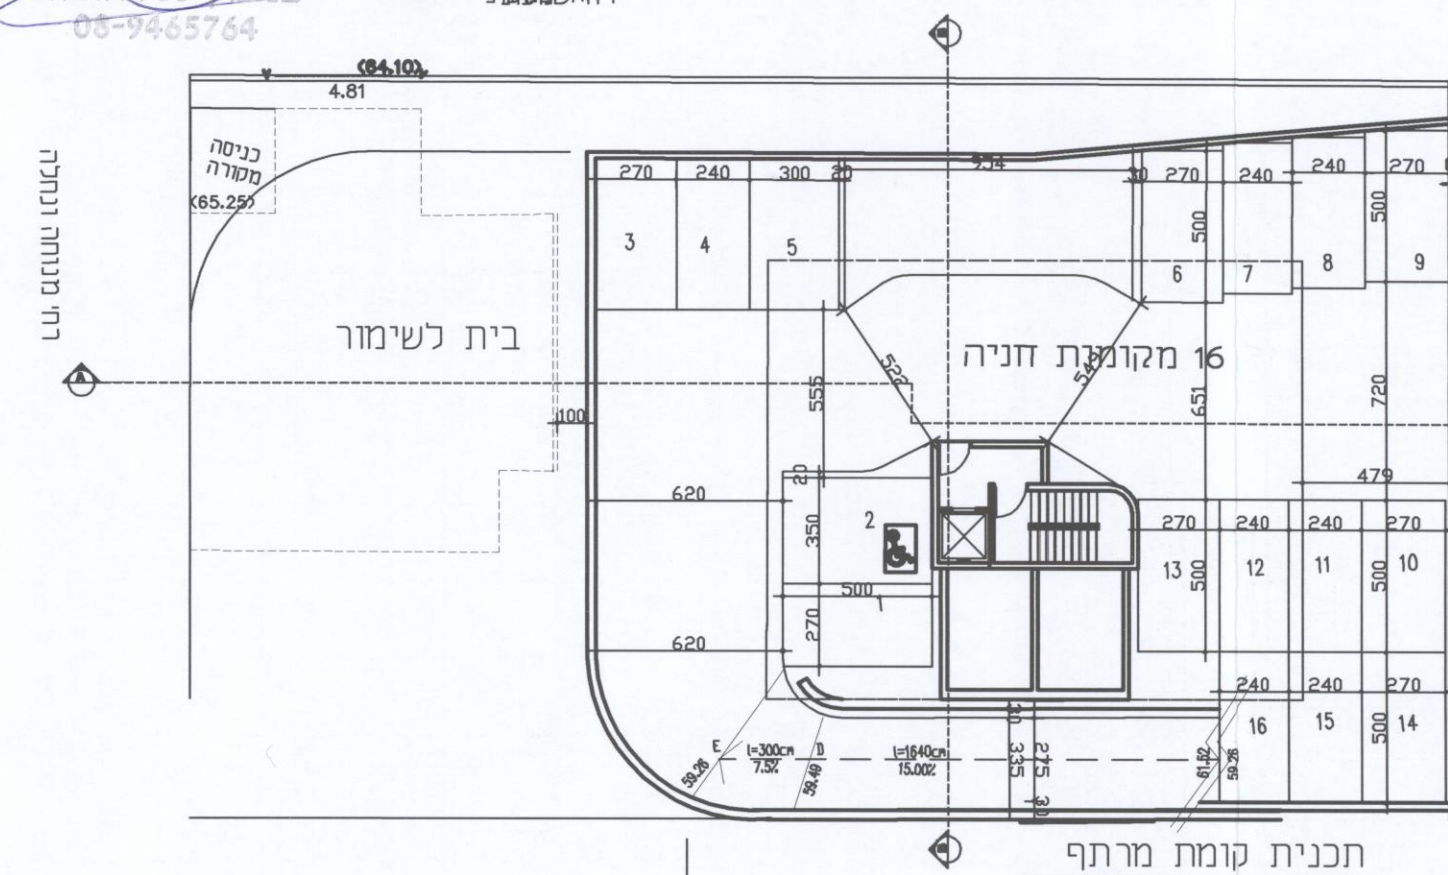

טבלת חניה

ייעוד הקלט	יחיד	רכב פרטי	
		תקן	חצי חניה
ירושלם חניה	מגורים ד'	16	1.5 י'
	תשלומי	2	1.5 י'
	חניה דרומית	27	
	חניה דרומית	8	
ירצנו המחנות	חנות מרכז	16	חנות מרכזית -1
	חנות מרכז	3	
ירצנו המחנות	חנות מרכז	27	חנות מרכז
	חנות מרכז	0	

חתך לאורך מסעה ורמפה

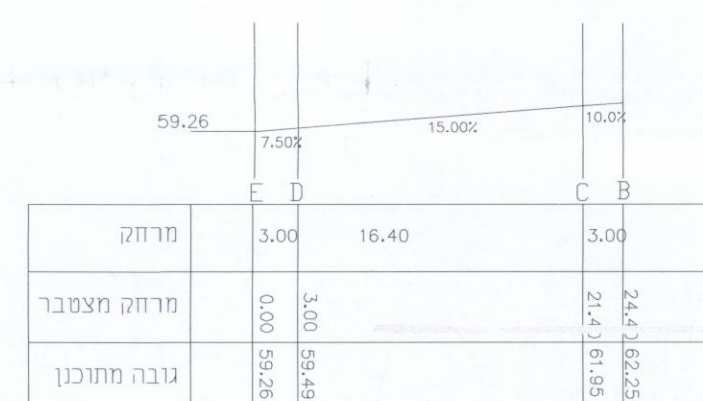

חתך רוחב לרמפה
קנ"מ 50:1

