

עיריית רחובות
מנהל התכנון והבנייה, התשכ"ה - 1965

תכנית מפורטת

נתקבלה

16-06-2015

שם התכנית

רח' 800\ב\46 - בתיה מקוב 12

נספח בינוי וחניה מנחה גליון 1 מתוך 1

מחוז	מרכז
מרחב תכנון מקומי	
רשות מקומית	רחובות
ישוב	רחובות
תאריך	2/3/14

נספח בינוי וחניה	1250
תרשים נוסף	התכנית לא נקבעה טעונה אישור השר
תרשים נוסף	התכנית נקבעה טעונה אישור השר

עורך הנספח	שם: כפיר אשכנזי	תאריך: 1.8.2015
גורם מאשר	שם: תאגיד: מ.ד. אשכנזי אדריכלים	תאריך: 1.8.2015

חוק התכנון והבניה, התשכ"ה - 1965

משרד הפנים - מרחב המרכז

מועצה המקומית רחובות

מס' תכנית: 46\ב\800

מס' תכנית: 1250

מס' תכנית: 1250

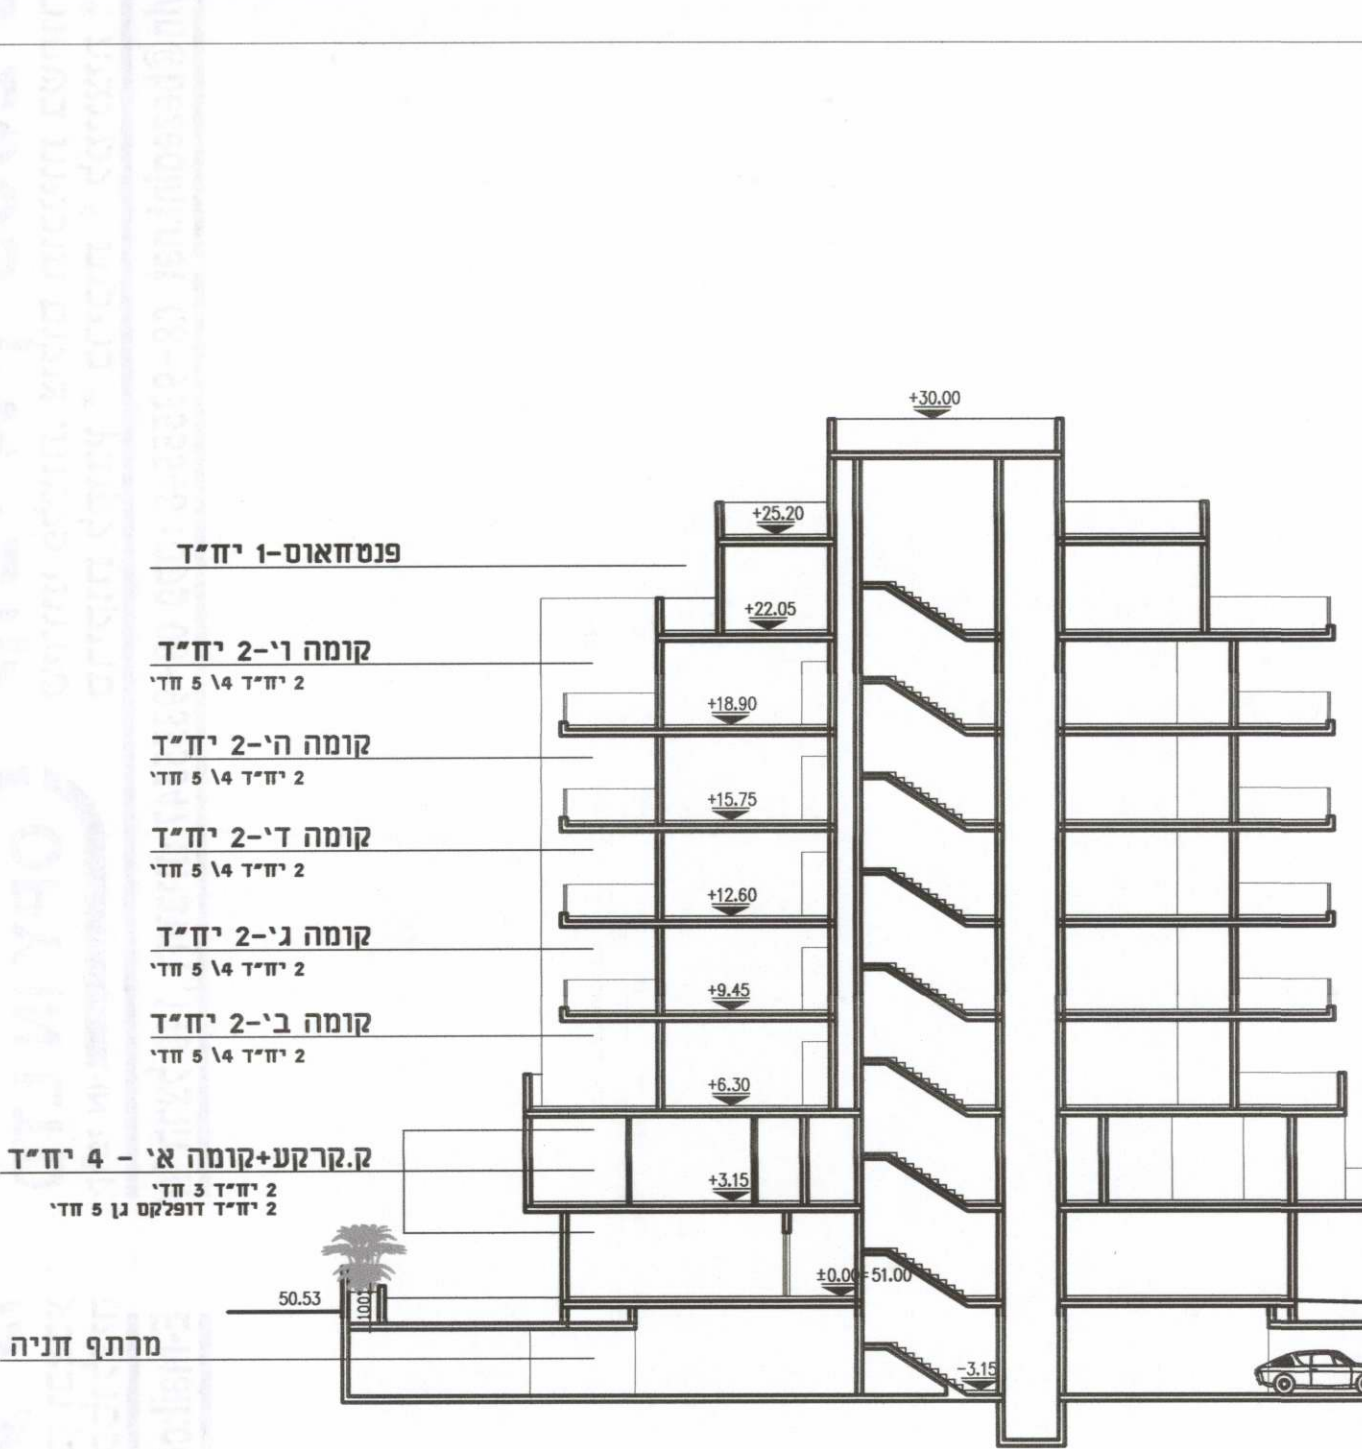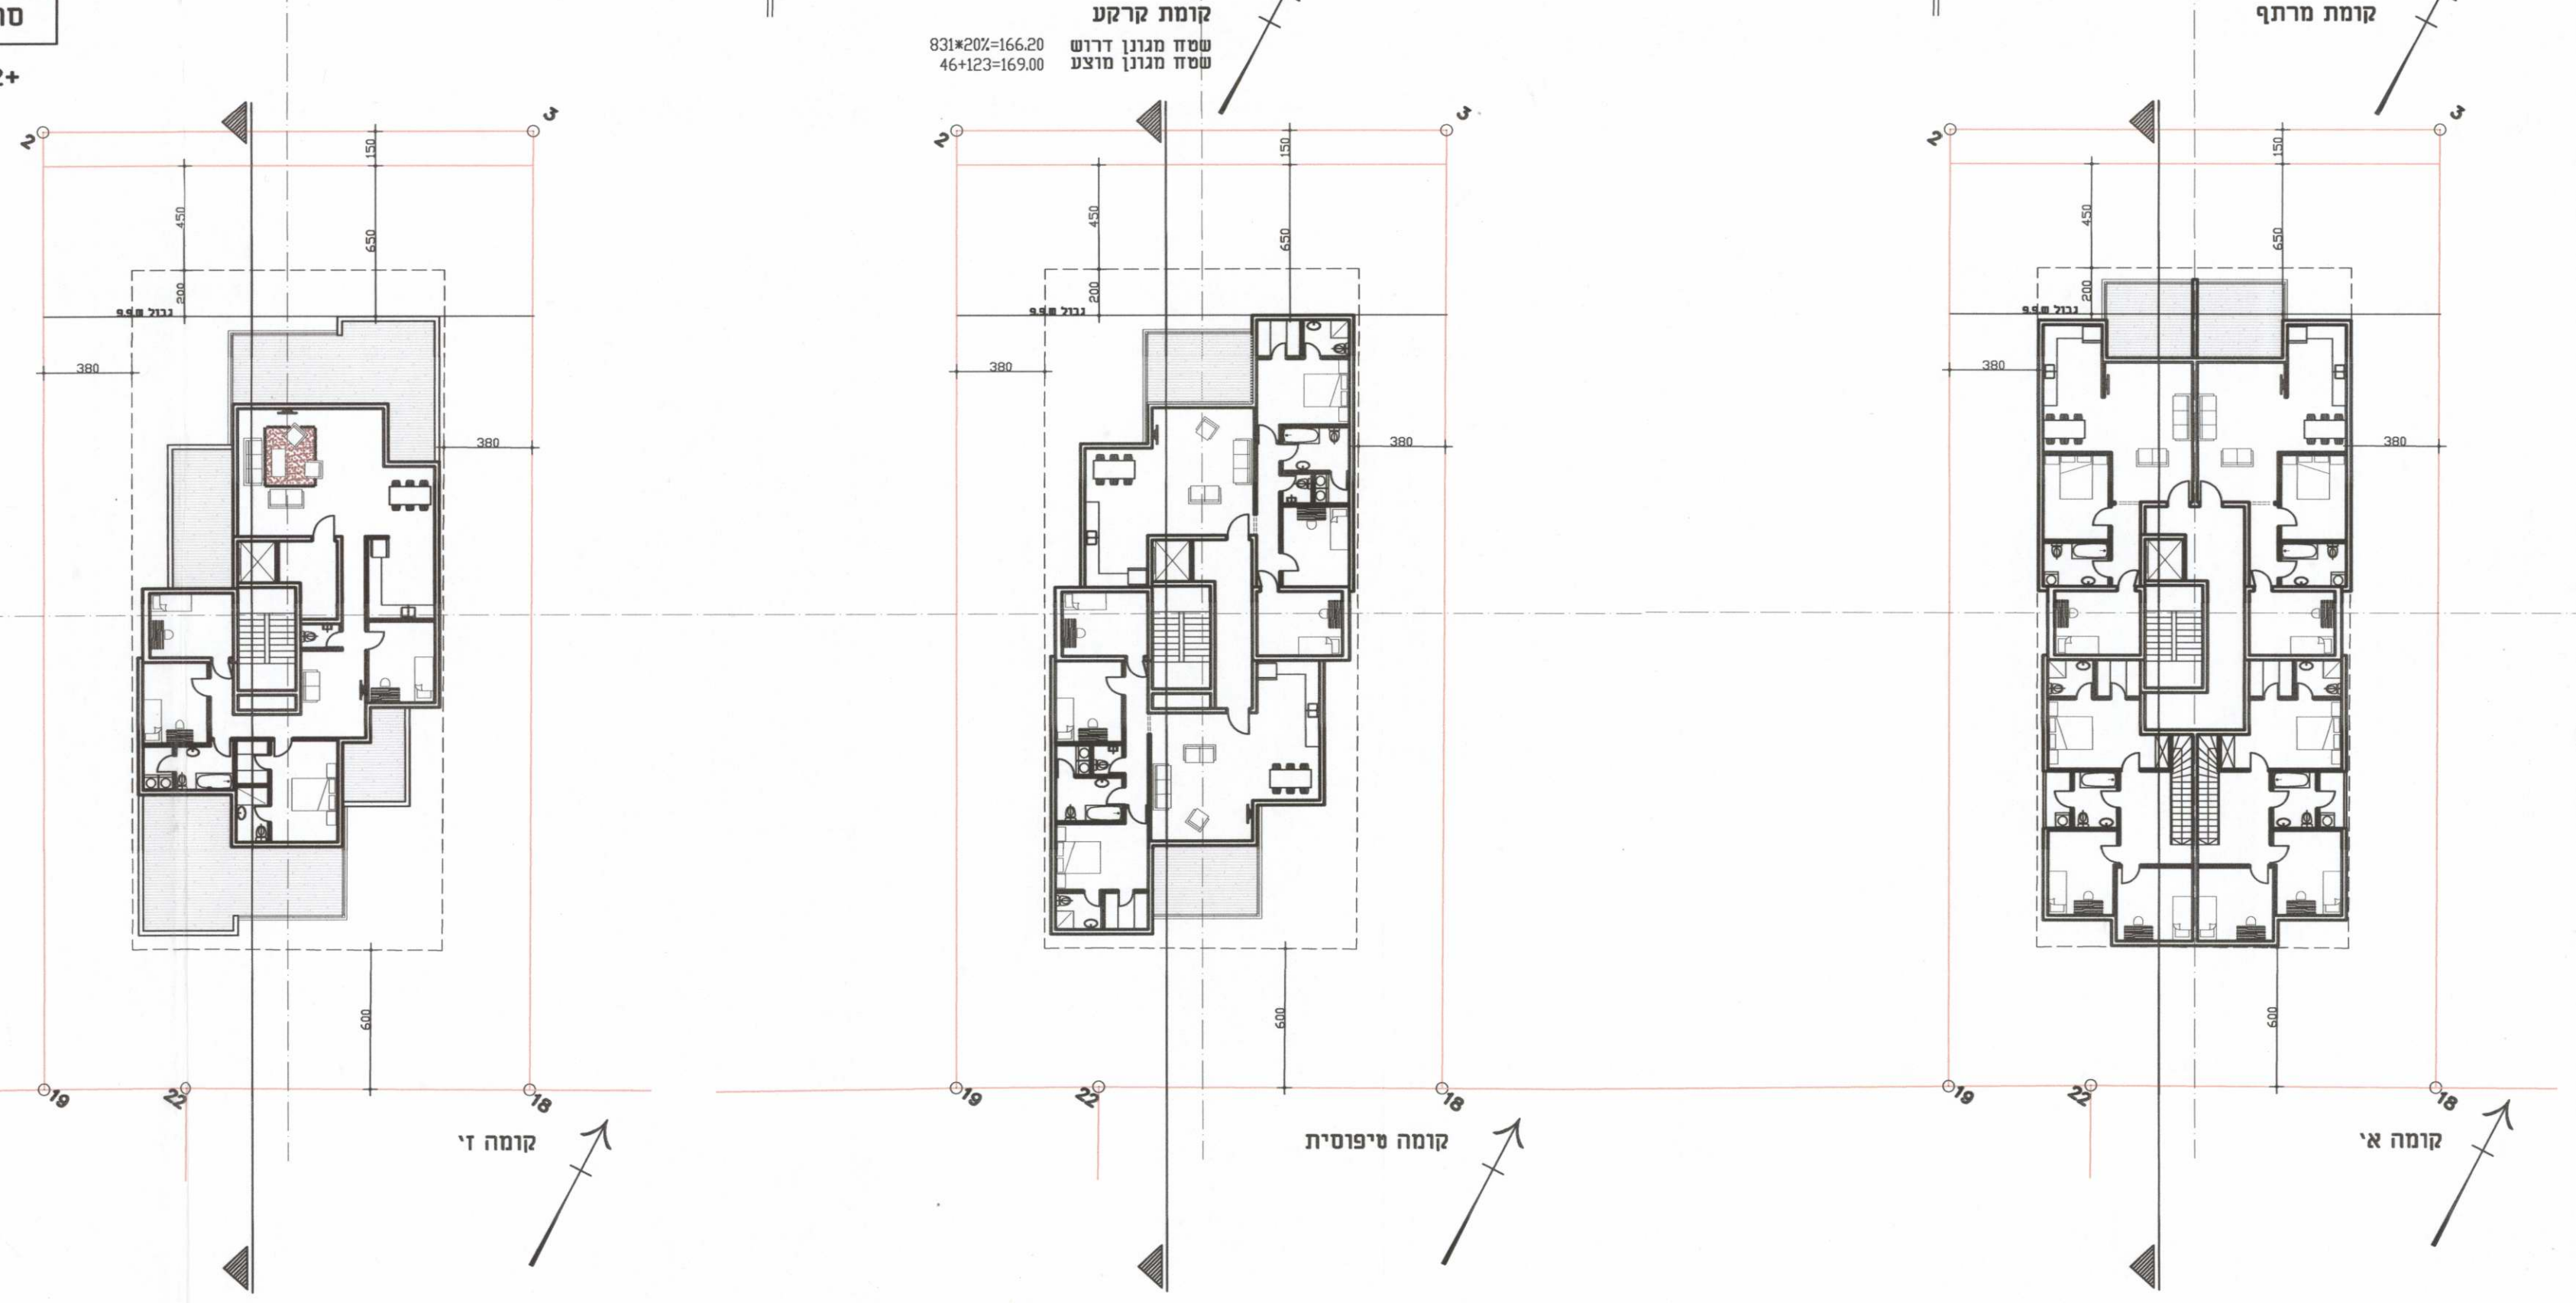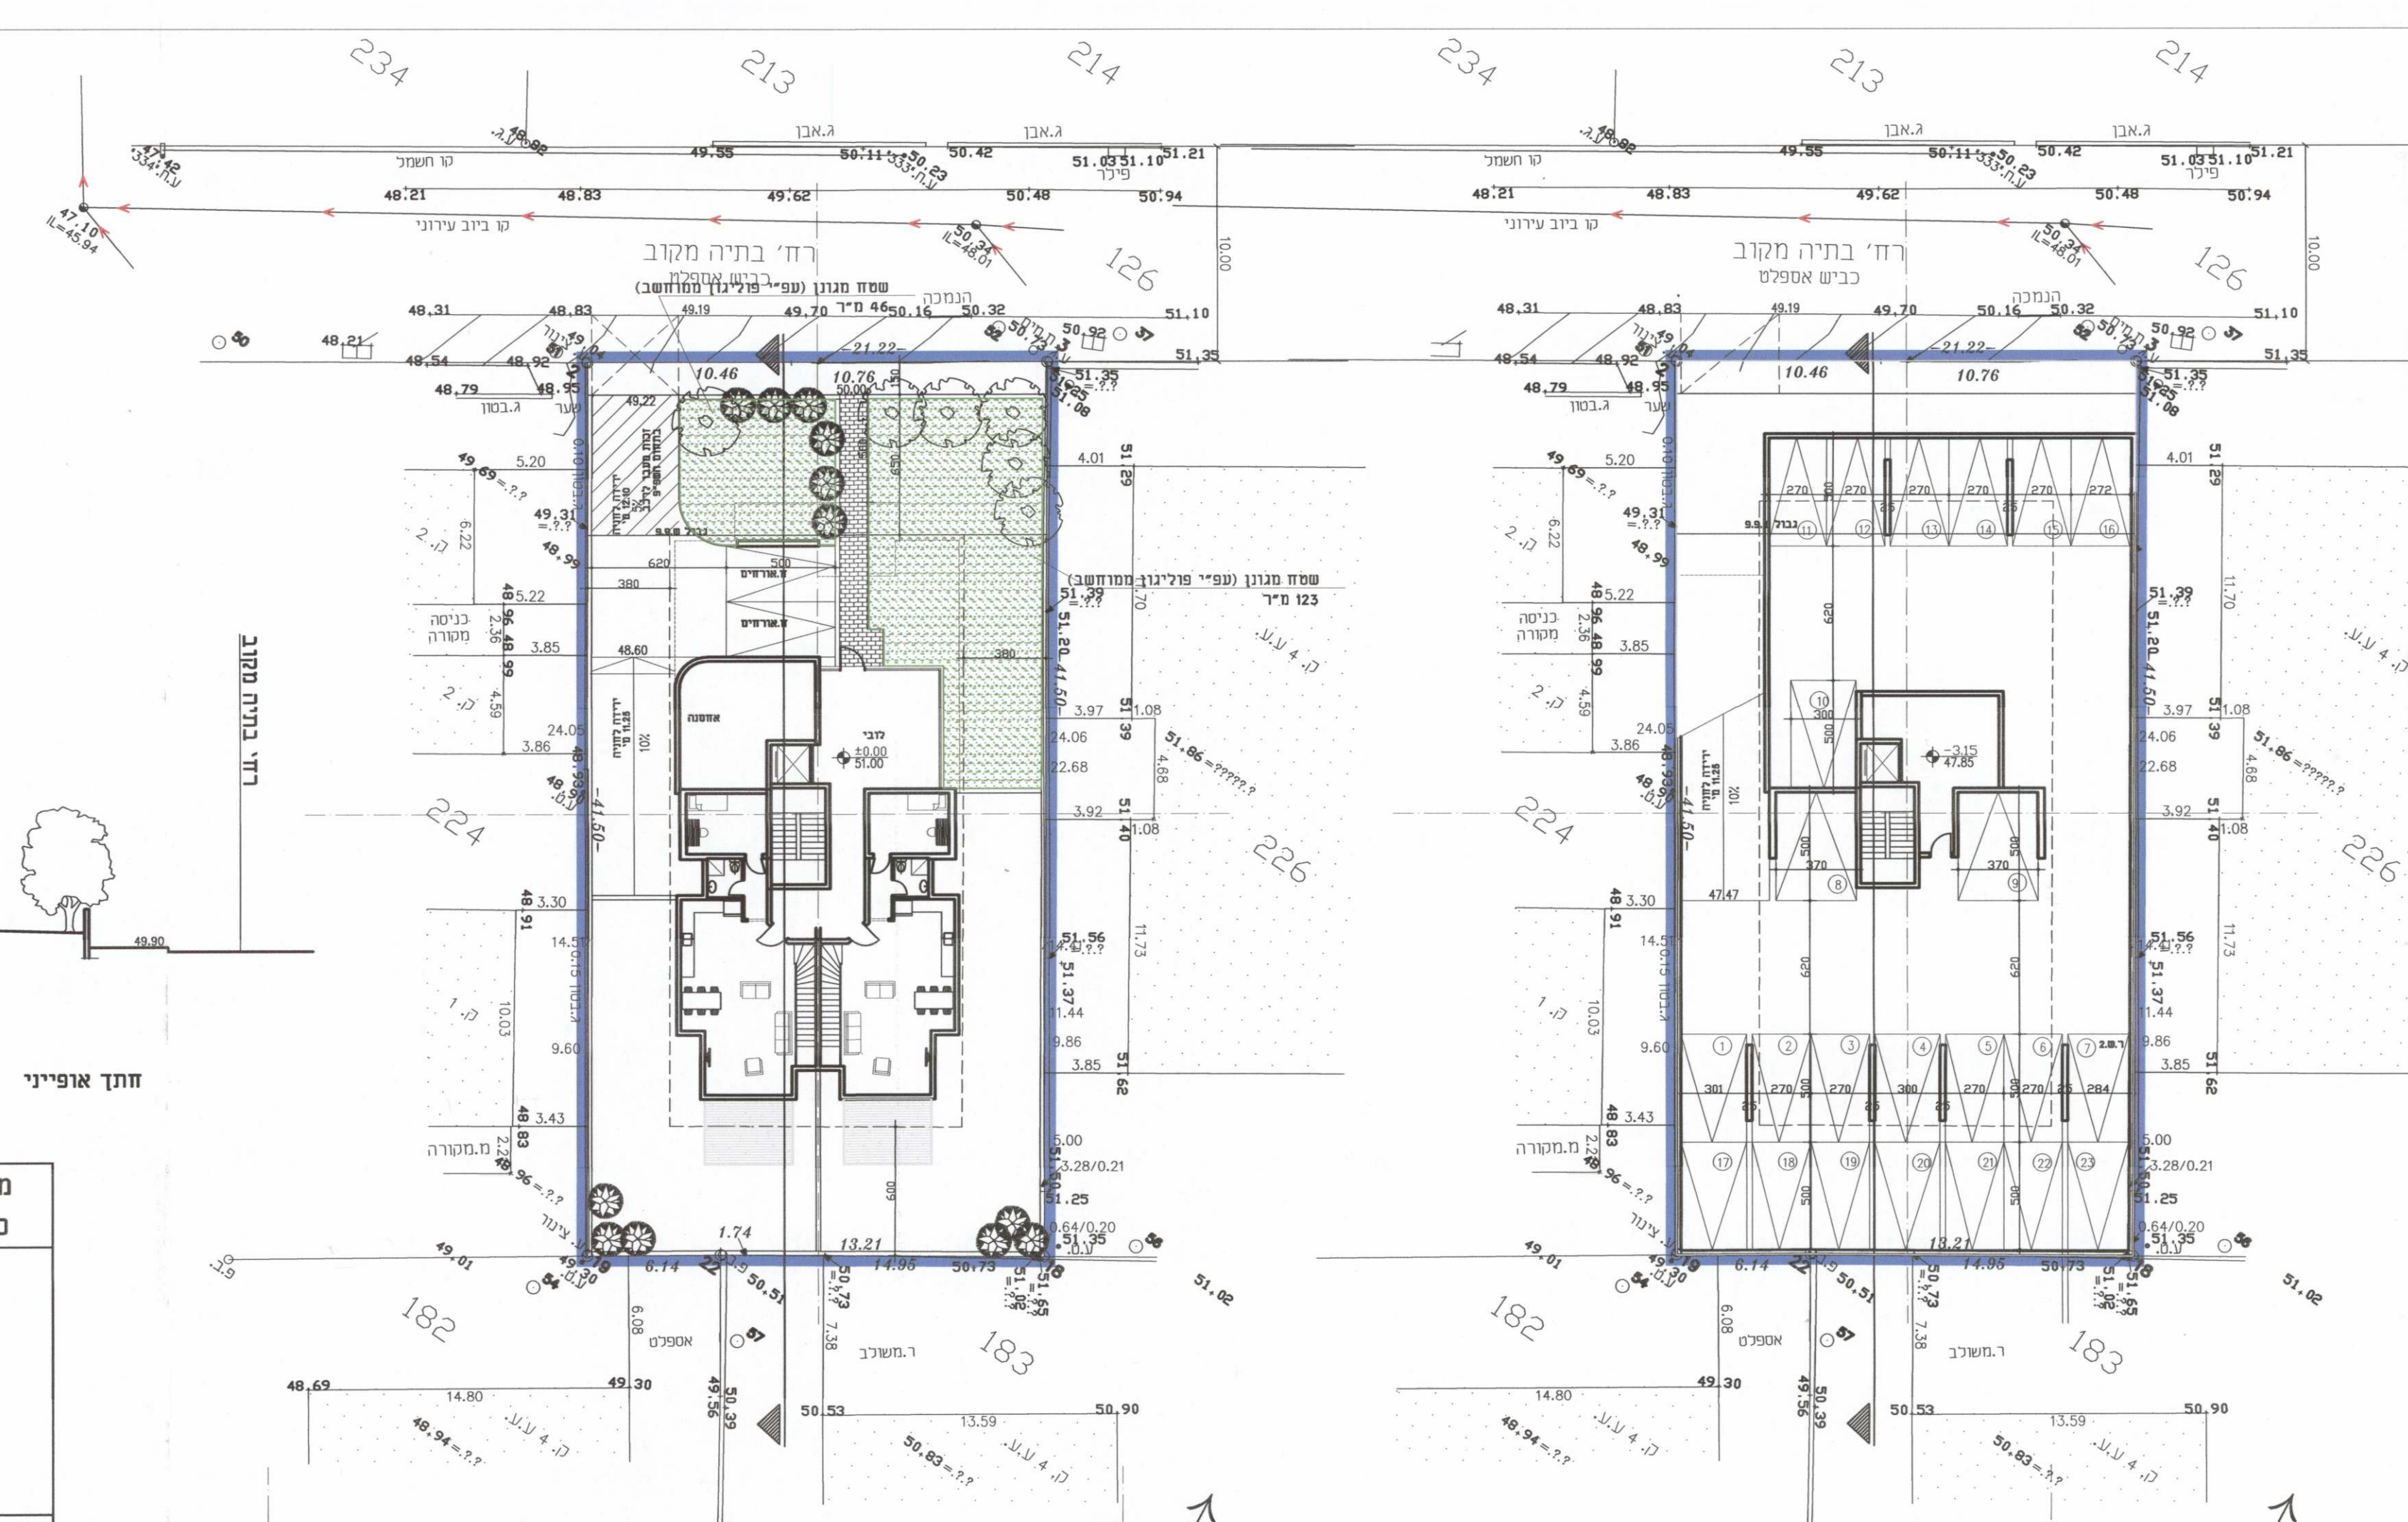

מס' סד	יעוד	שטח	יח"ד	תקן חניה	מוצע
1	מגורים	831 מ"ר	2 יח"ד	1.25 מקומות חניה ליח"ד	3
20			13 יח"ד	1.5 מקומות חניה ליח"ד	20
23	טה"כ	831 מ"ר	15		23

2+ חניות אורחים במגרש

