

נדבך וניתן להקפיד לאשר
 תוכן התכנון והתקציב - משרד מרכז
 תאריך: 17.2.2016
 מספר: 22\168

תכנית מס' רצ\168\22

אזור תעסוקה מטרופוליני משני

נספח תחבורתי:
 2) נספח חתכים טיפוסיים לדרכים ראשיות

שלב: מילוי תנאים לתוקף
 מחררה: 1
 תאריך: 1.2.2016

חוק התכנון והבנייה תשכ"ה 1965
 ועדה מקומית לתכנון ולבנייה ראשון-לציון
 תכנית מס' 22\168\22
 ישיבה מס' 28
 תאריך: 21/2/16

משרד המכשיר
 תאריך: 17.2.2016
 מספר: 22\168\22

משרד המכשיר
 תאריך: 21-02-2016
 מספר: 96

המפרט	המדי	שיטות	לביצוע
08.2011			

עיריית ראשון-לציון

PROJECT: **תכנית מס' רצ 22 168**


DRAWING NAME: **חתכים טיפוסיים לדרכים ראשיות**

מחנה: 60X130
 תאריך: 30.01.2013
 מספר: T355-22-168-haf


יורם ארנון מנהל פרויקט
 ירון אפרון מנהל פרויקט
 מרסל תלמי ותחילי
 יורם ארנון
 ירון אפרון
 מרסל תלמי ותחילי
 יורם ארנון
 ירון אפרון
 מרסל תלמי ותחילי
 יורם ארנון
 ירון אפרון
 מרסל תלמי ותחילי

מינוח התכנון - משרד מרכז
 חוק התכנון והבנייה תשכ"ה 1965
 חוק מקומית לתכנון ולבנייה ראשון-לציון
 תכנית מס' 22\168\22
 ישיבה מס' 28
 תאריך: 21/2/16


חתך טיפוסי לשד' רחבעם זאבי (דרך ראשית)

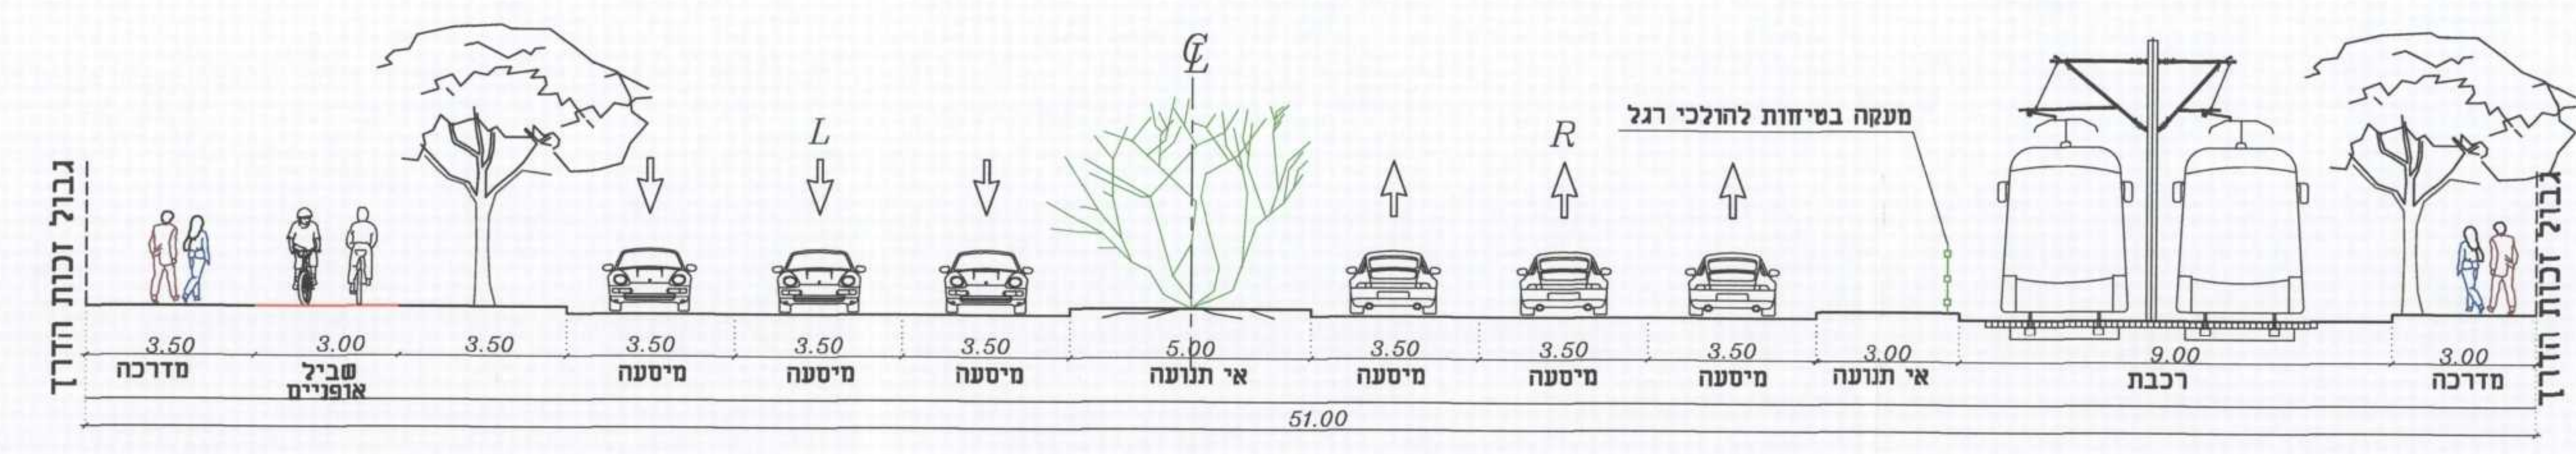


חתך טיפוסי לשד' לישנסקי יוסף (דרך ראשית)

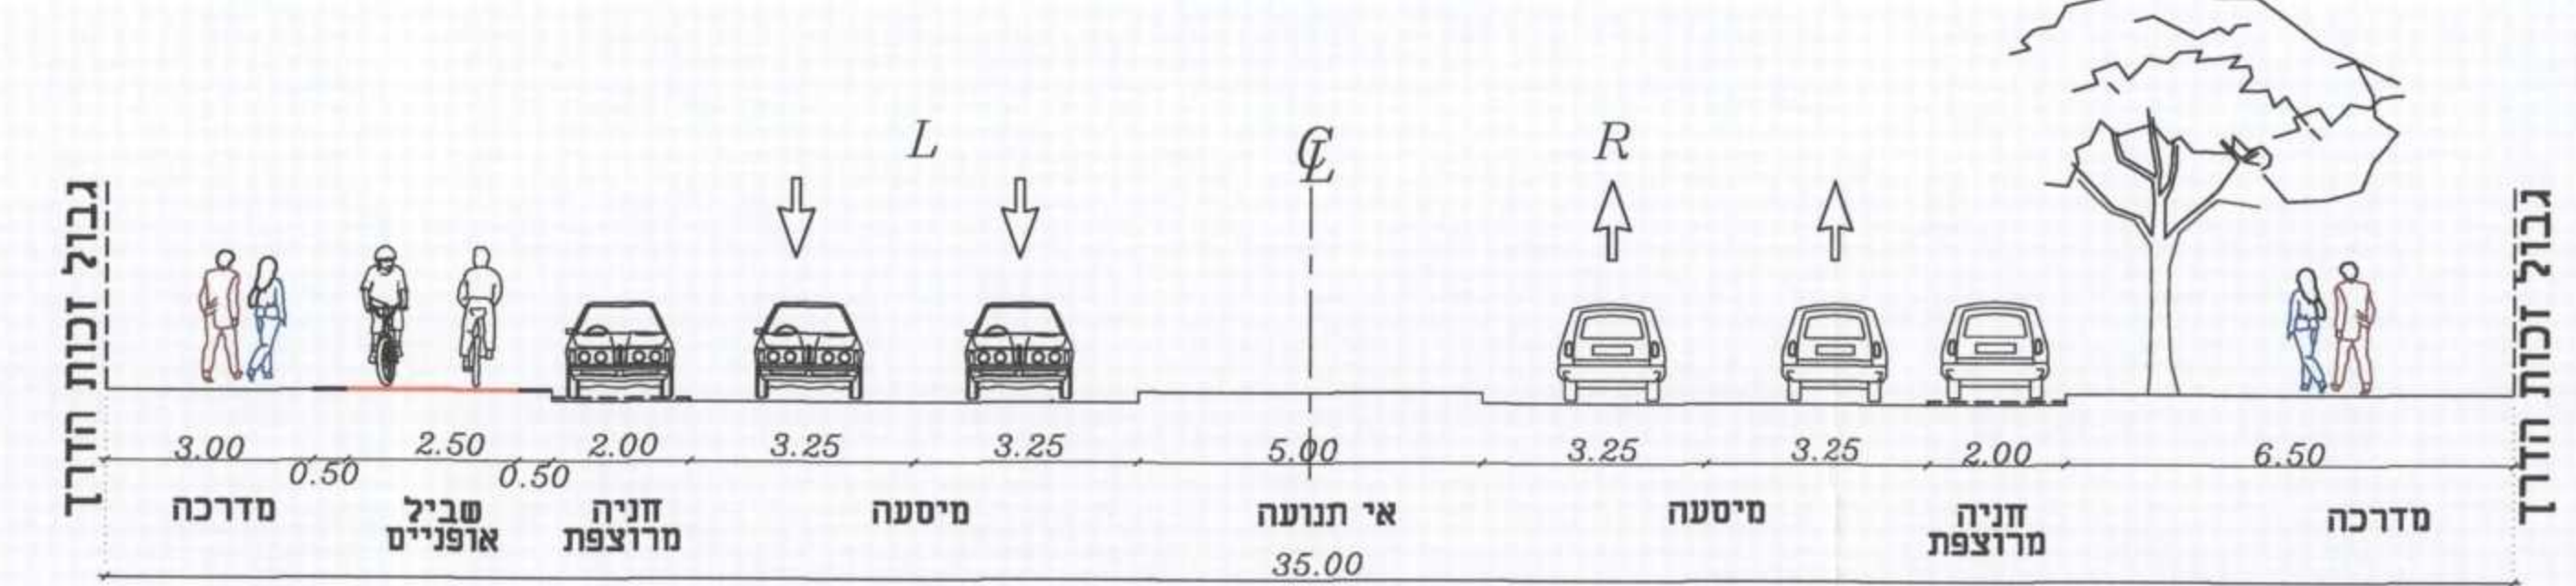


חתך טיפוסי לרחוב חיים משה שפירא-שלב סופי לרחוב ספיר יוסף-שלב ביניים לרחוב שרת משה-שלב סופי

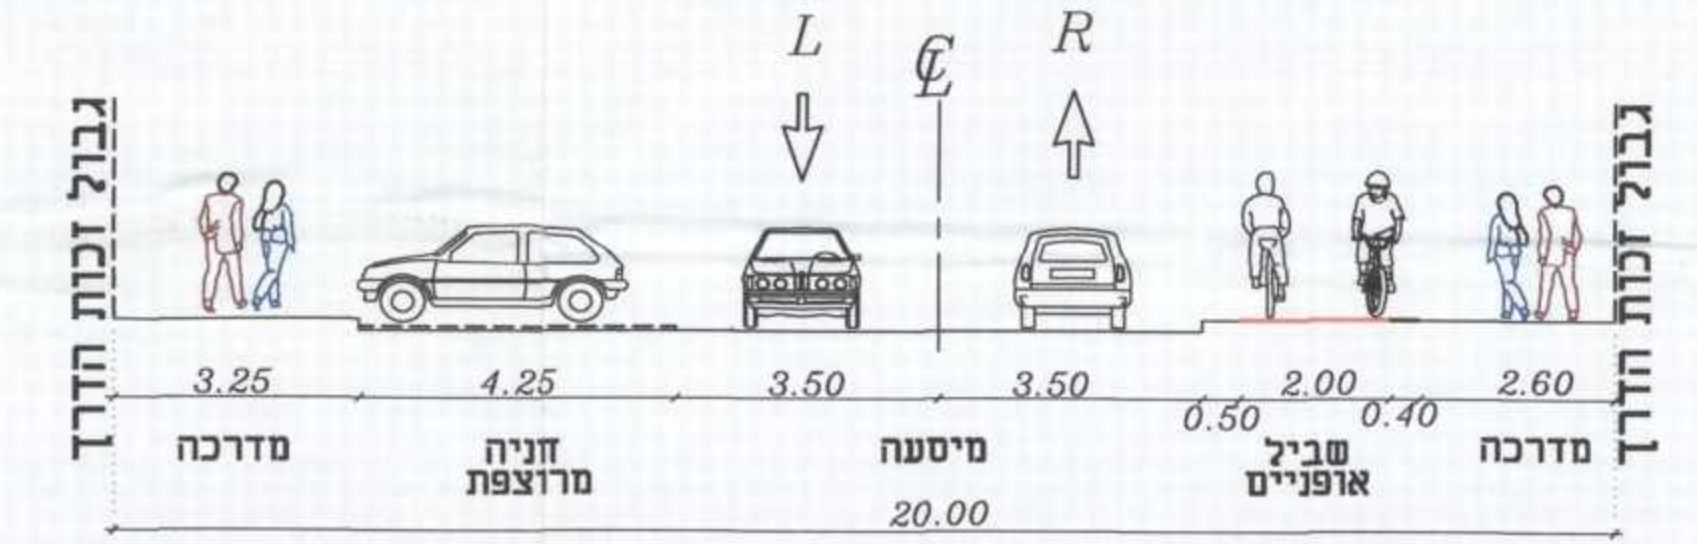


חתך טיפוסי לשלב הסופי ברחוב 2 (כביש מוצע) לשלב הסופי ברחוב 11 (כביש מוצע)

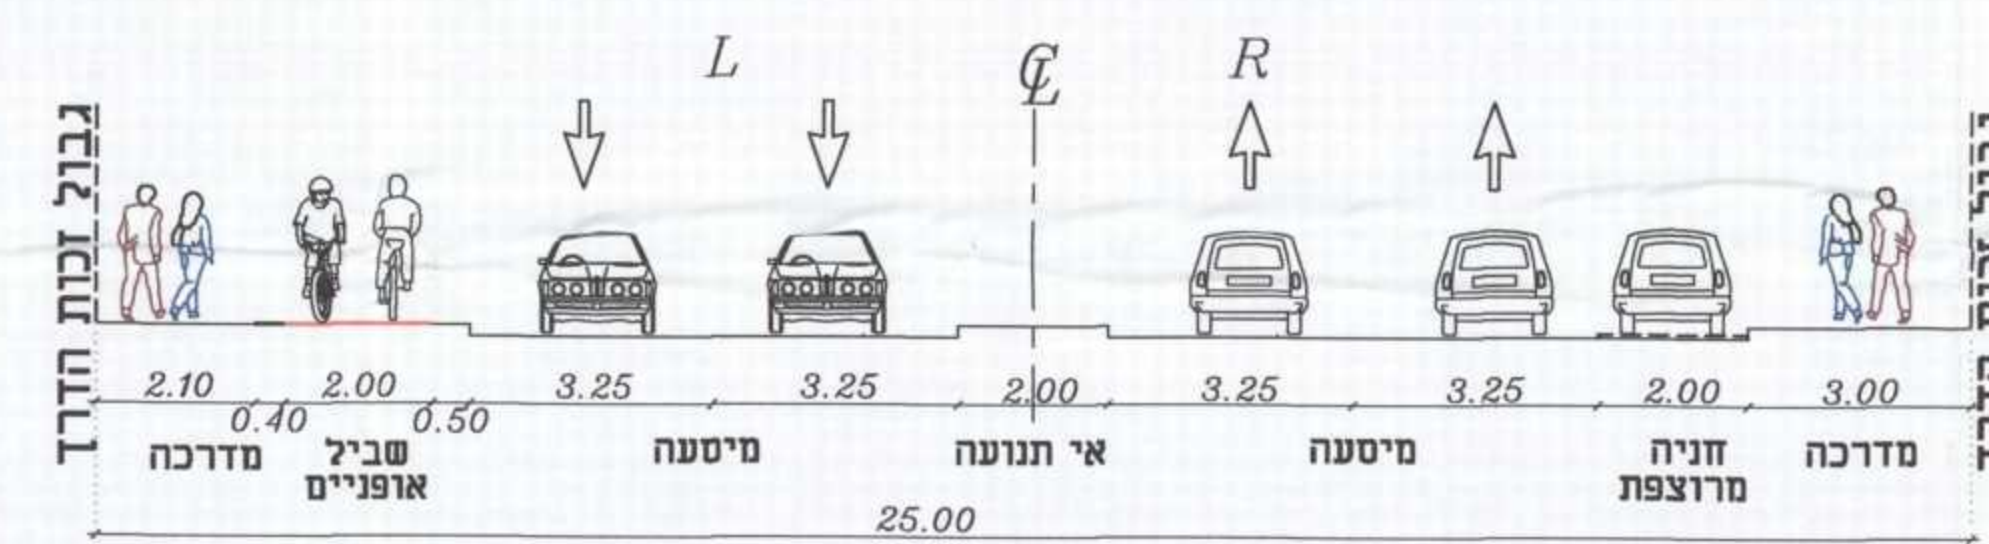


חתך טיפוסי לרחוב גלוסקא ולרחוב הרב גירופי שלום

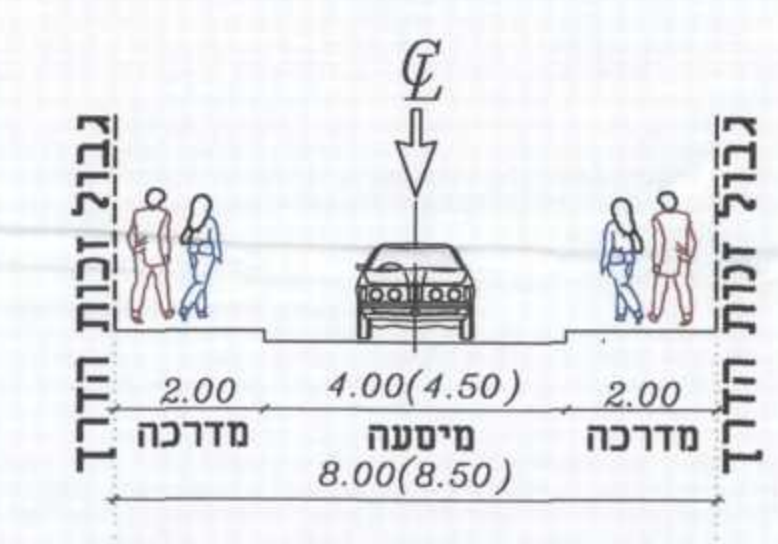


חתך טיפוסי לרח' אציל

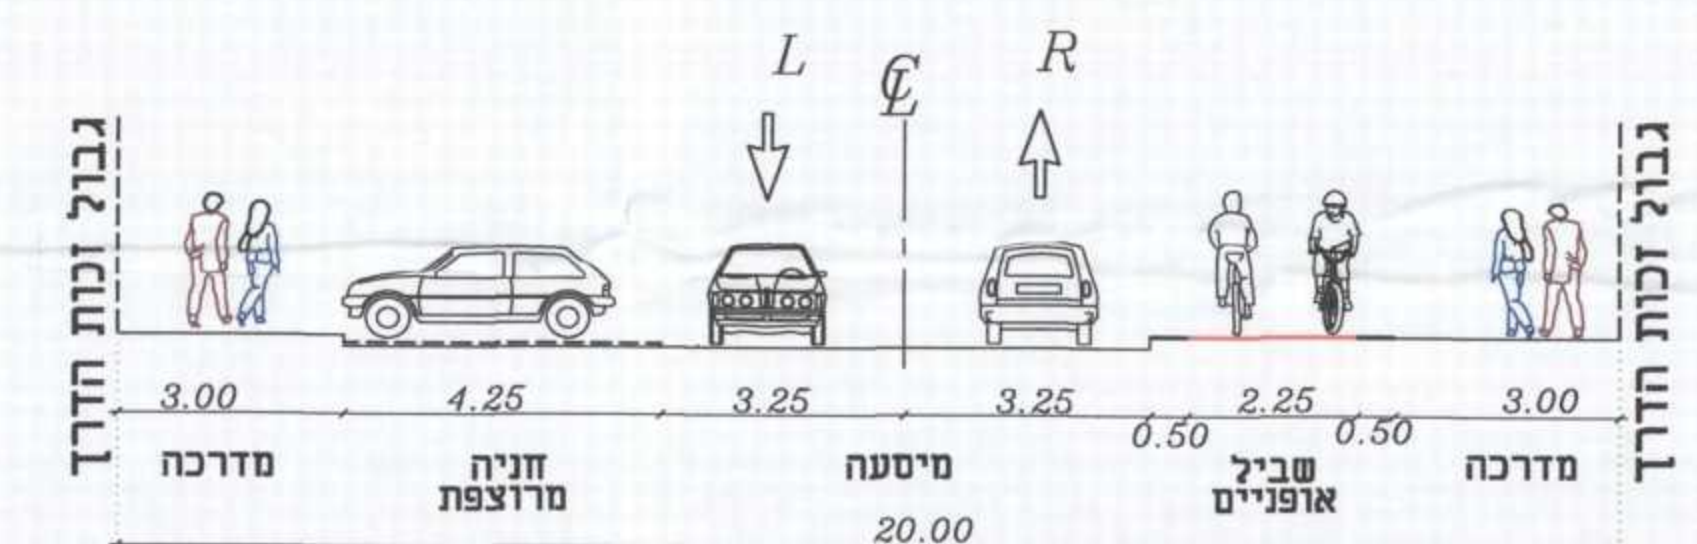


חתך טיפוסי לרח' הכשרת היישוב ורח' 21

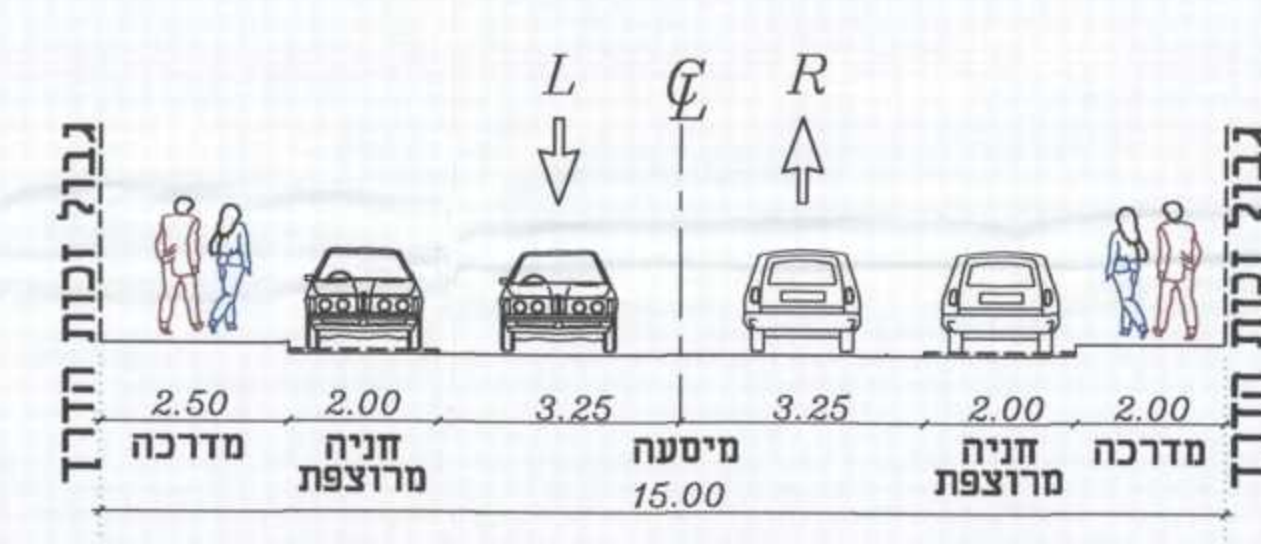


חתך טיפוסי לרחוב ספיר יוסף-שלב סופי

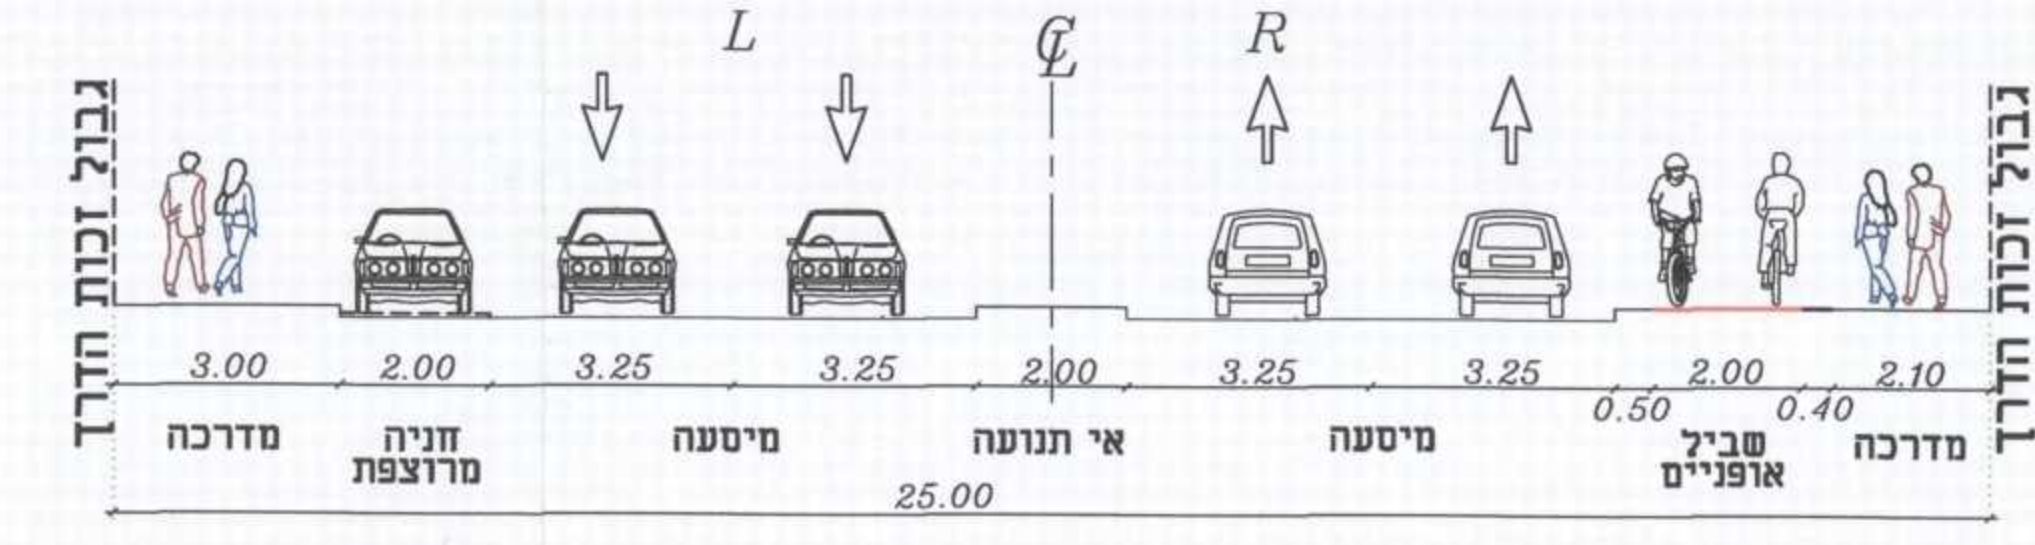


חתך טיפוסי לרחוב ישראלי שמעון

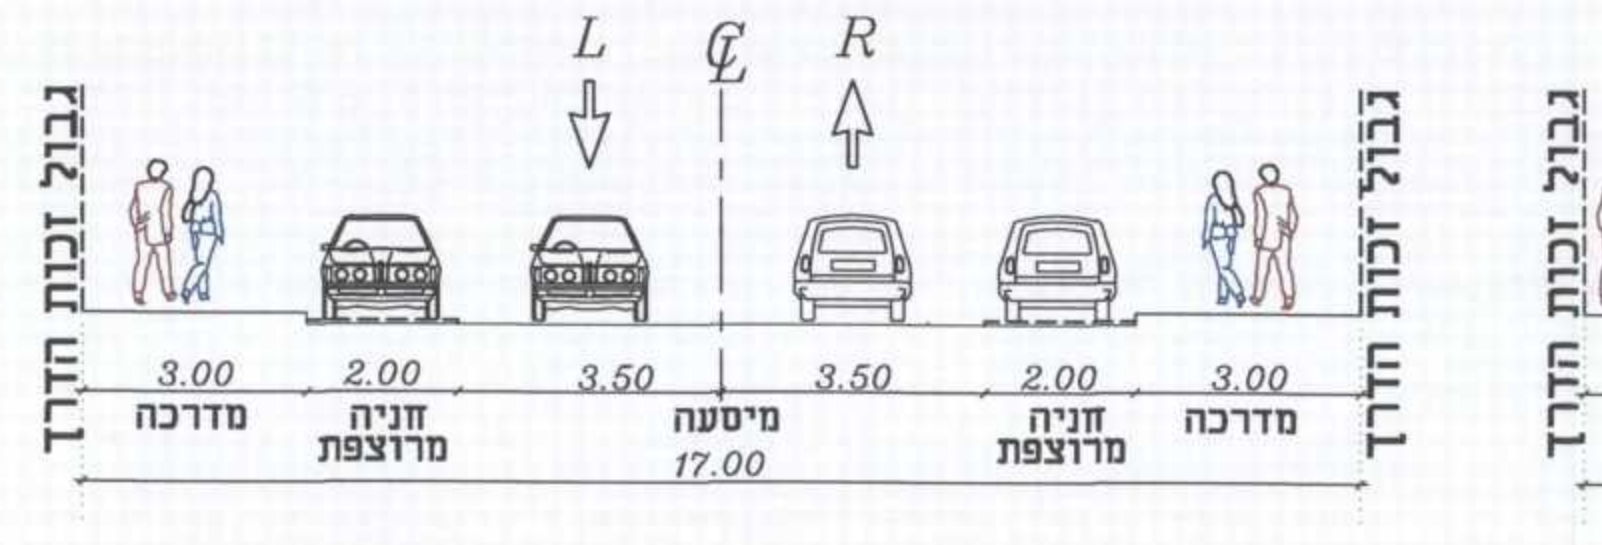


חתך טיפוסי לרחוב מספר 18,17

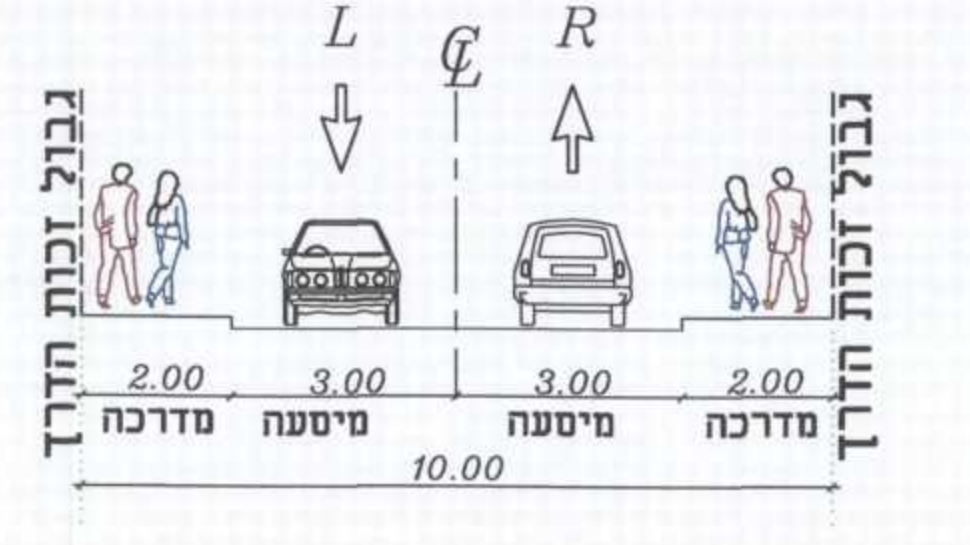


חתך טיפוסי לרח' הכשרת היישוב

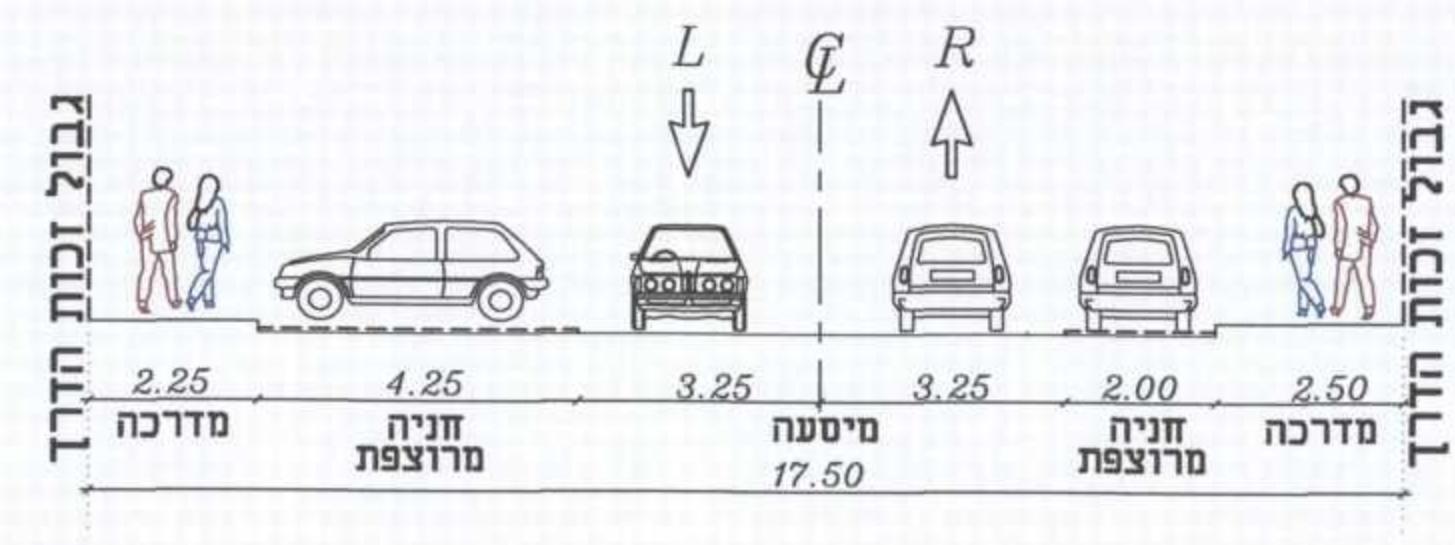


חתך טיפוסי לרח' אלטלנה

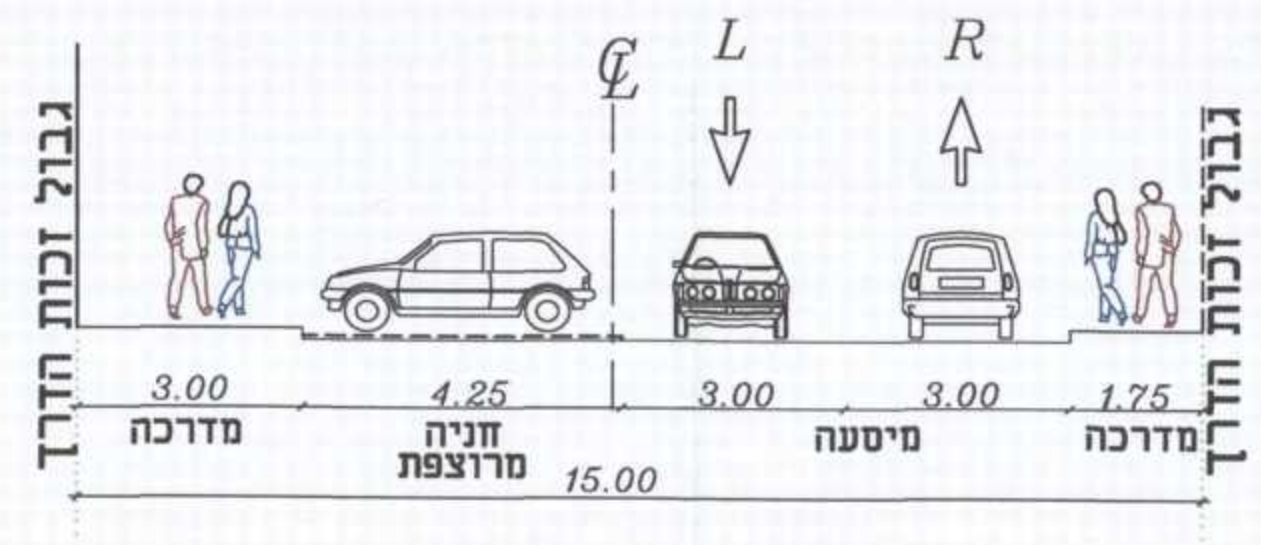


חתך טיפוסי לרחוב פנקס דוד

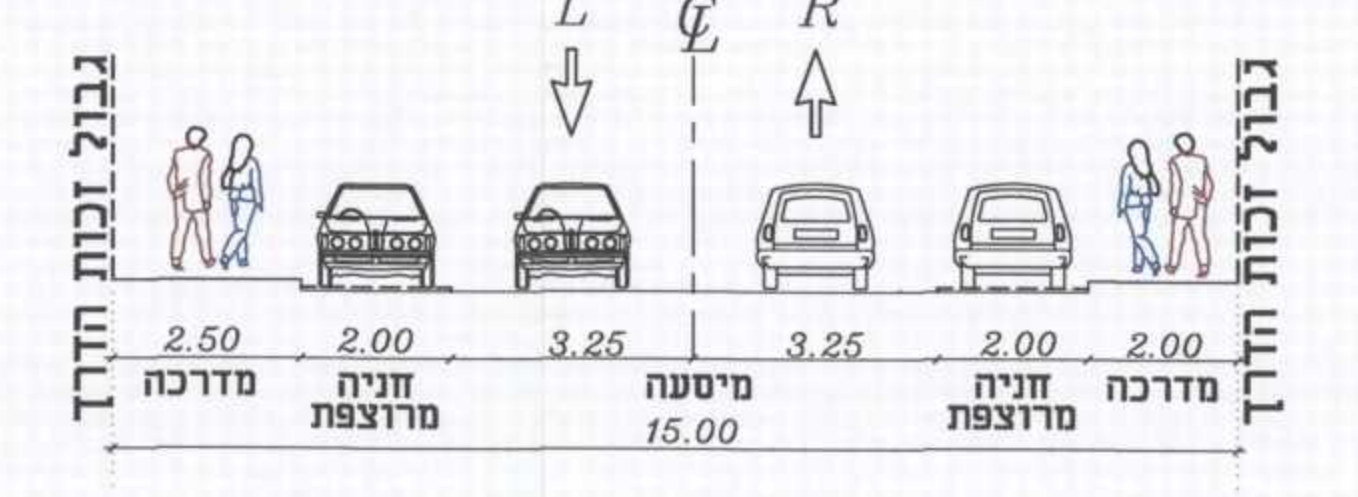


חתך טיפוסי לרחוב יעקב קנר

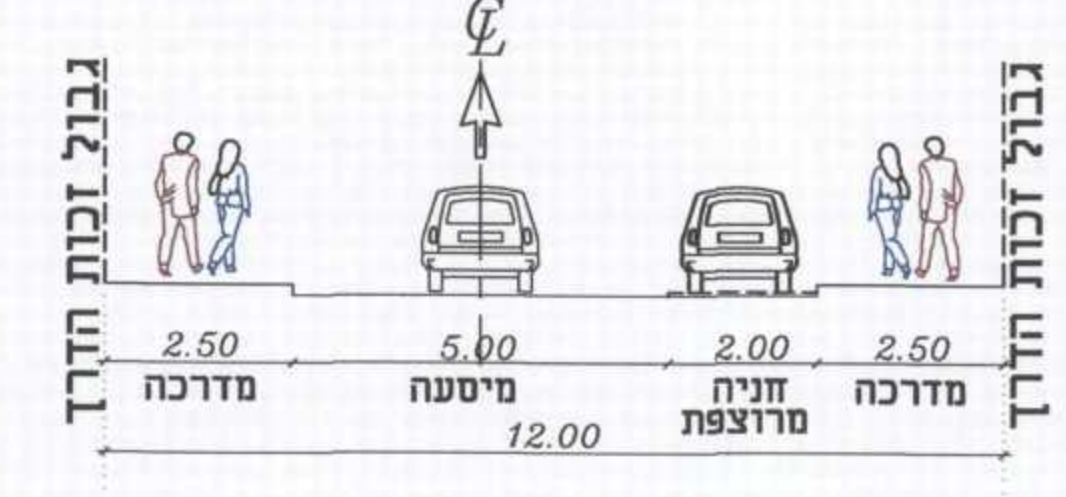


חתך טיפוסי לרחוב מספר 16

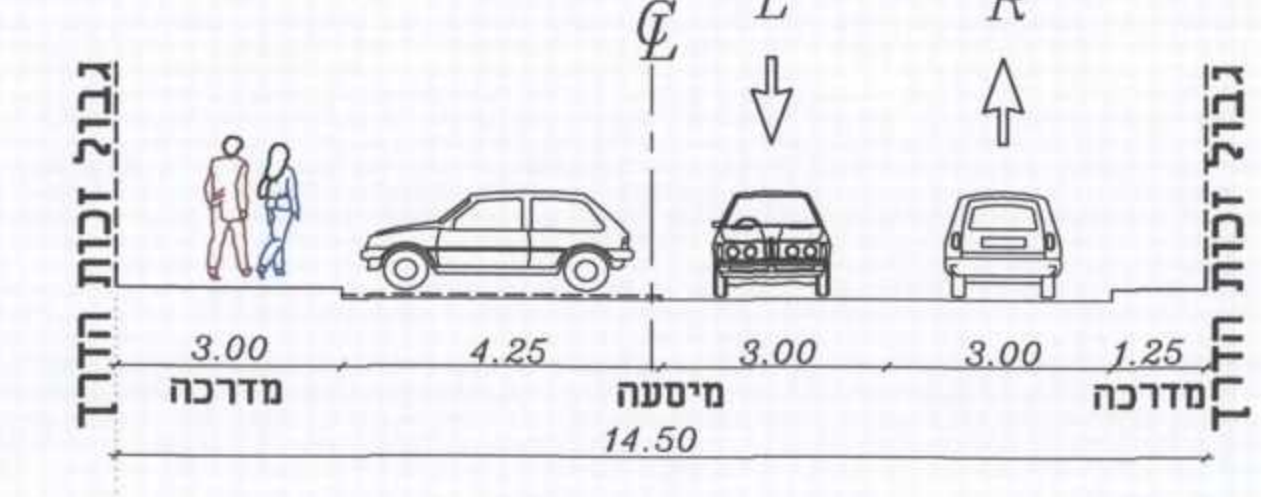

חתך טיפוסי לרח' עליית הנוער

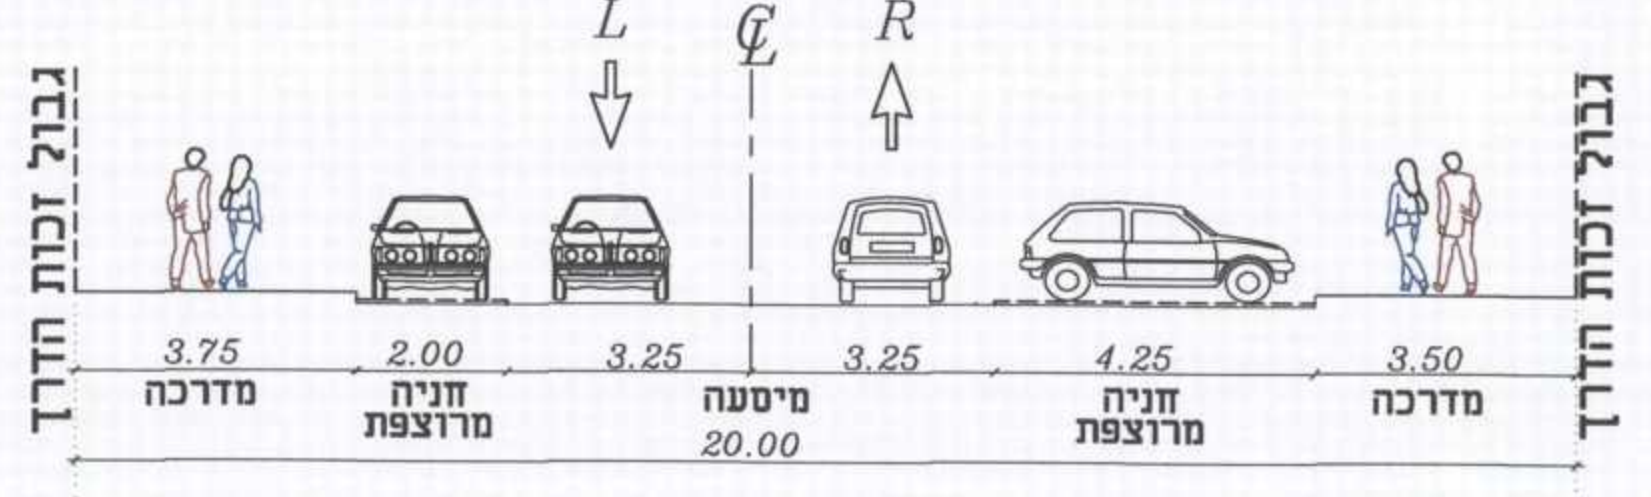

חתך טיפוסי לרח' ההגנה

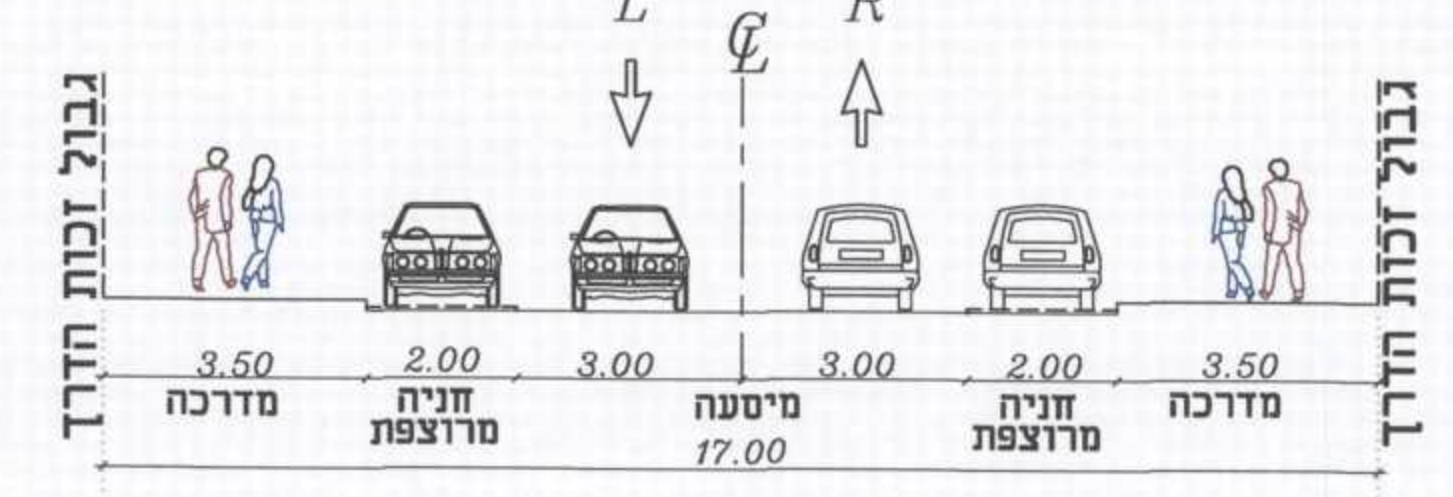

חתך טיפוסי לרח' אליהו איתן

