תכנית מס' רצ\22\168

אזור תעסוקה מטרופוליני משני

תכנית מתאר מקומית

נספח תשתיות:
2. קו ביוב קיים מנחה

שלב : מילוי תנאים לתוקף
מהדורה: 1
תאריך : 1.2.2016

נבדק וניתן להפקיד/לאשר
החלטת הוועדה המחוזית/משנה מיום
תאריך מתכנן/ת המחוז

מינהל התכנון - מחוז מרכז
חוק התכנון והבנייה, תשכ"ה - 1965
אישור תכנית מס' 22/168/32
הועדה המחוזית לתכנון ולבניה החליטה
ביום 6/9/15 לאשר את התכנית
☒ התכנית לא נקבעה טעונה אישור שר
☐ התכנית נקבעה טעונה אישור שר
מנהל מינהל התכנון יו"ר הועדה המחוזית

עיריית ראשון-לציון
אגף תכנון בניין עיר
14-02-2016
נתקבל 96
מספר:

מינהל התכנון
הועדה המחוזית - מחוז מרכז
23-02-2016
נתקבל

מקרא:

קיים
קו ביוב
קו סניקה
תחנת שאיבה
מס' מאסף ביוב
גבול אגן היקוות
גבול שיפוט
כביש, גבול מגרש, חלקה

9

הוועדה מקומית
תכנית מס' 22/168/32 (ביוב מעמיד)
ישיבה מס' 20/15/28 מיום 6.9.15
הוחלט
דב צור
ראש העיר
עיריית ראשון-לציון
מהנדס הועדה
21/2/16

עיריית ראשון-לציון
אגף תכנון בניין עיר
14-02-2016
נתקבל 96
מספר:

16/2/16
תכנון תשתיות (1998) בע"מ

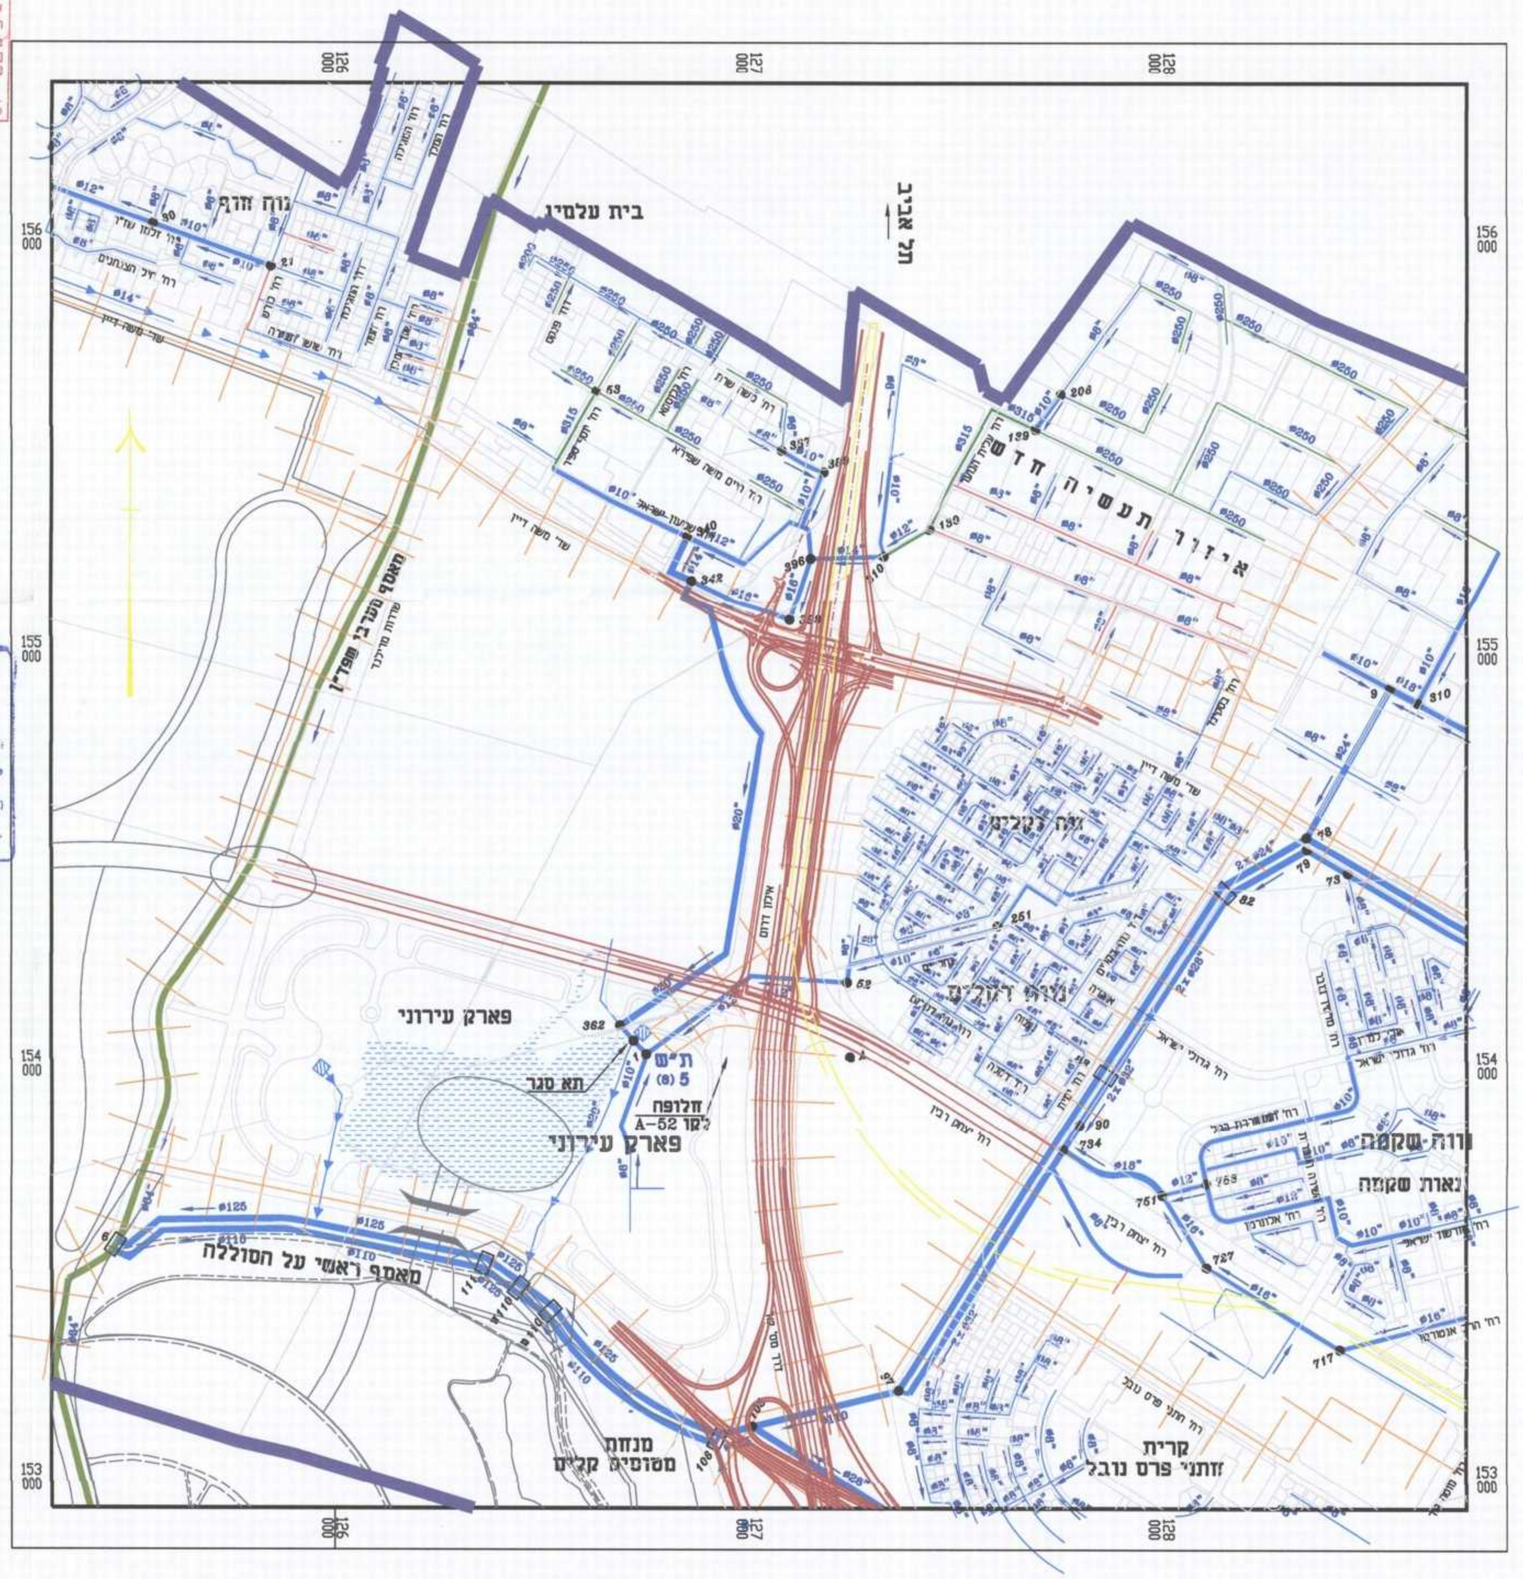

אישר Approv.	תכנן Design.	תאריך Date	Subject / Nature of Revision מהות/נושא השינוי	שינוי מס. Rev. No.

REVISIONS & AMENDMENTS שינויים בתוכנית

על הקבלן לבדוק את המידות והתאמתן למציאות, בכל מקרה של אי התאמות,סתירה,או טעות,עליו להודיע למתכנן לפני התקדמות הביצוע!

☐ לעיון ☐ למכרז ☐ לביצוע

Prepared for : הוכן עבור: **מינהל ההנדסה-עירית ראשל"צ**

H.G.M. INFRASTRUCTURES DESIGN (1998)Ltd. ח.ג.מ. תכנון תשתיות (1998)בע"מ
2 HAYOZMA St.,TIRAT HACARMEL, ISRAEL 39032 רח' היוזמה 2, מירת הכרמל, ישראל
E-mail:hgm@telem.co.il FAX. 04-8509596 פקס. TEL. 04-8509595 טל. P.O.B. 2065 ת"ד

Subject of Drawing : נושא השרטוט: **קו ביוב קיים**
Place/Scheme : המפעל: **ביוב מרכזי**
Project : הפרויקט: **איזור תעסוקה מטרופוליני משני**

Area : אזור:
File name : שם הקובץ:
Y:\rachel\22-168\TasritNEW\Nispah_byuv-kayam1.2.2016.dwg

Drg. No. מספר השרטוט: 1305	קנה מידה Scale	אישר Approv.	ביקר Checked	שרטט Drawn	תכנן Design.	
		ד.בוגיסקי	ע.שרון	אינה	ע.שרון	שם Name
File No. מספר התיק: 1305-20	1:10000					חתימה Sign.
				14.8.11		תאריך Date