

תכנית חניה ובינוי

מס' 451-0256123


הוספת שימוש למסחר

נספח לתכנית		גליון 1 מתוך 1
תחולה	מנחה	
תיאור	תאריך עריכת הנספח	11/09/2014
רשימת התרשימים	קנ"מ	
תכנית חניה	1 : 250	
תכנית בינוי	1 : 250	
שם תרשים	-	
שמות וזחתימות:		
עורך הנספח	שם: אדריכל מחמוד עיסא	זחתימה:
	תאריך: שם התאריך	

מפה מצבית



מחזור
 נפה
 מקום
 גוש
 חלקה
 מגרש
 שטח
 הוכן עבור
 טרה עלי

המרכז
 פתח תקוה
 כפר קאסם
 8871
 74,39
 39-2
 0.662 ד.מ.מ.מ.מ.מ.

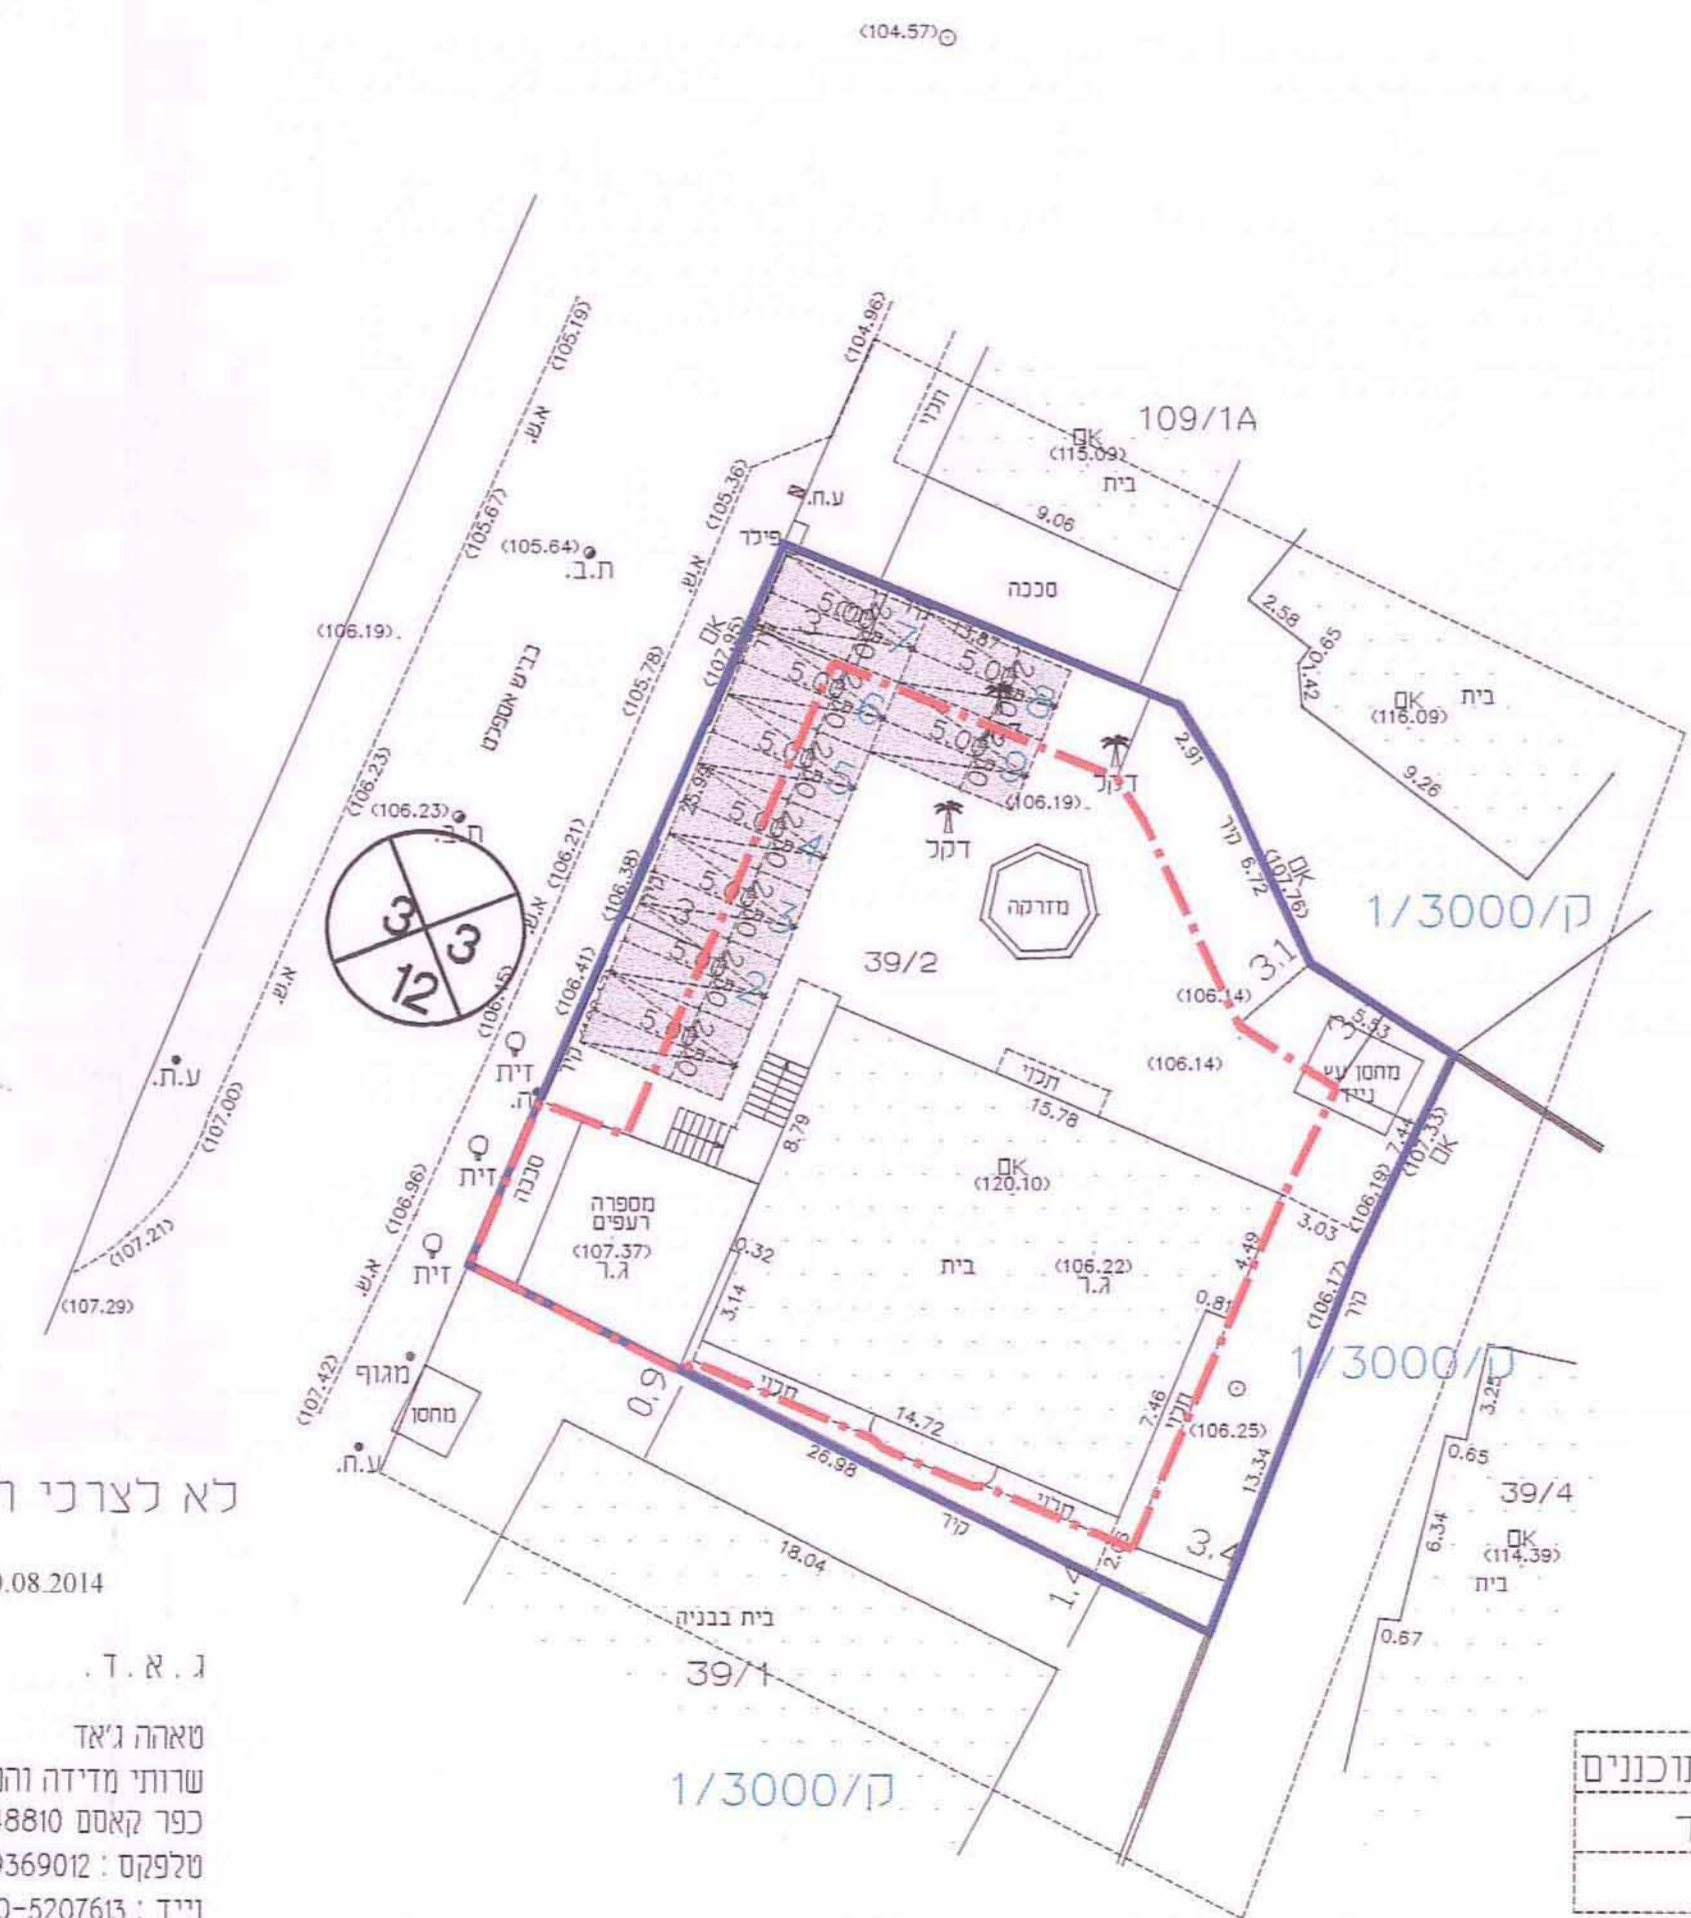

שימוש קרקע	תקן חנייה	מקומות חנייה דרושים	מקומות חנייה מתוכננים
מס' מגרש מס' יחיד	מסחר	מסחר	מסחר
6	1.33 לדירה	8	8
2	120 מ"ר גודל יחידה	1	1

הערה: לפי 120 מ"ר גודל יחידה

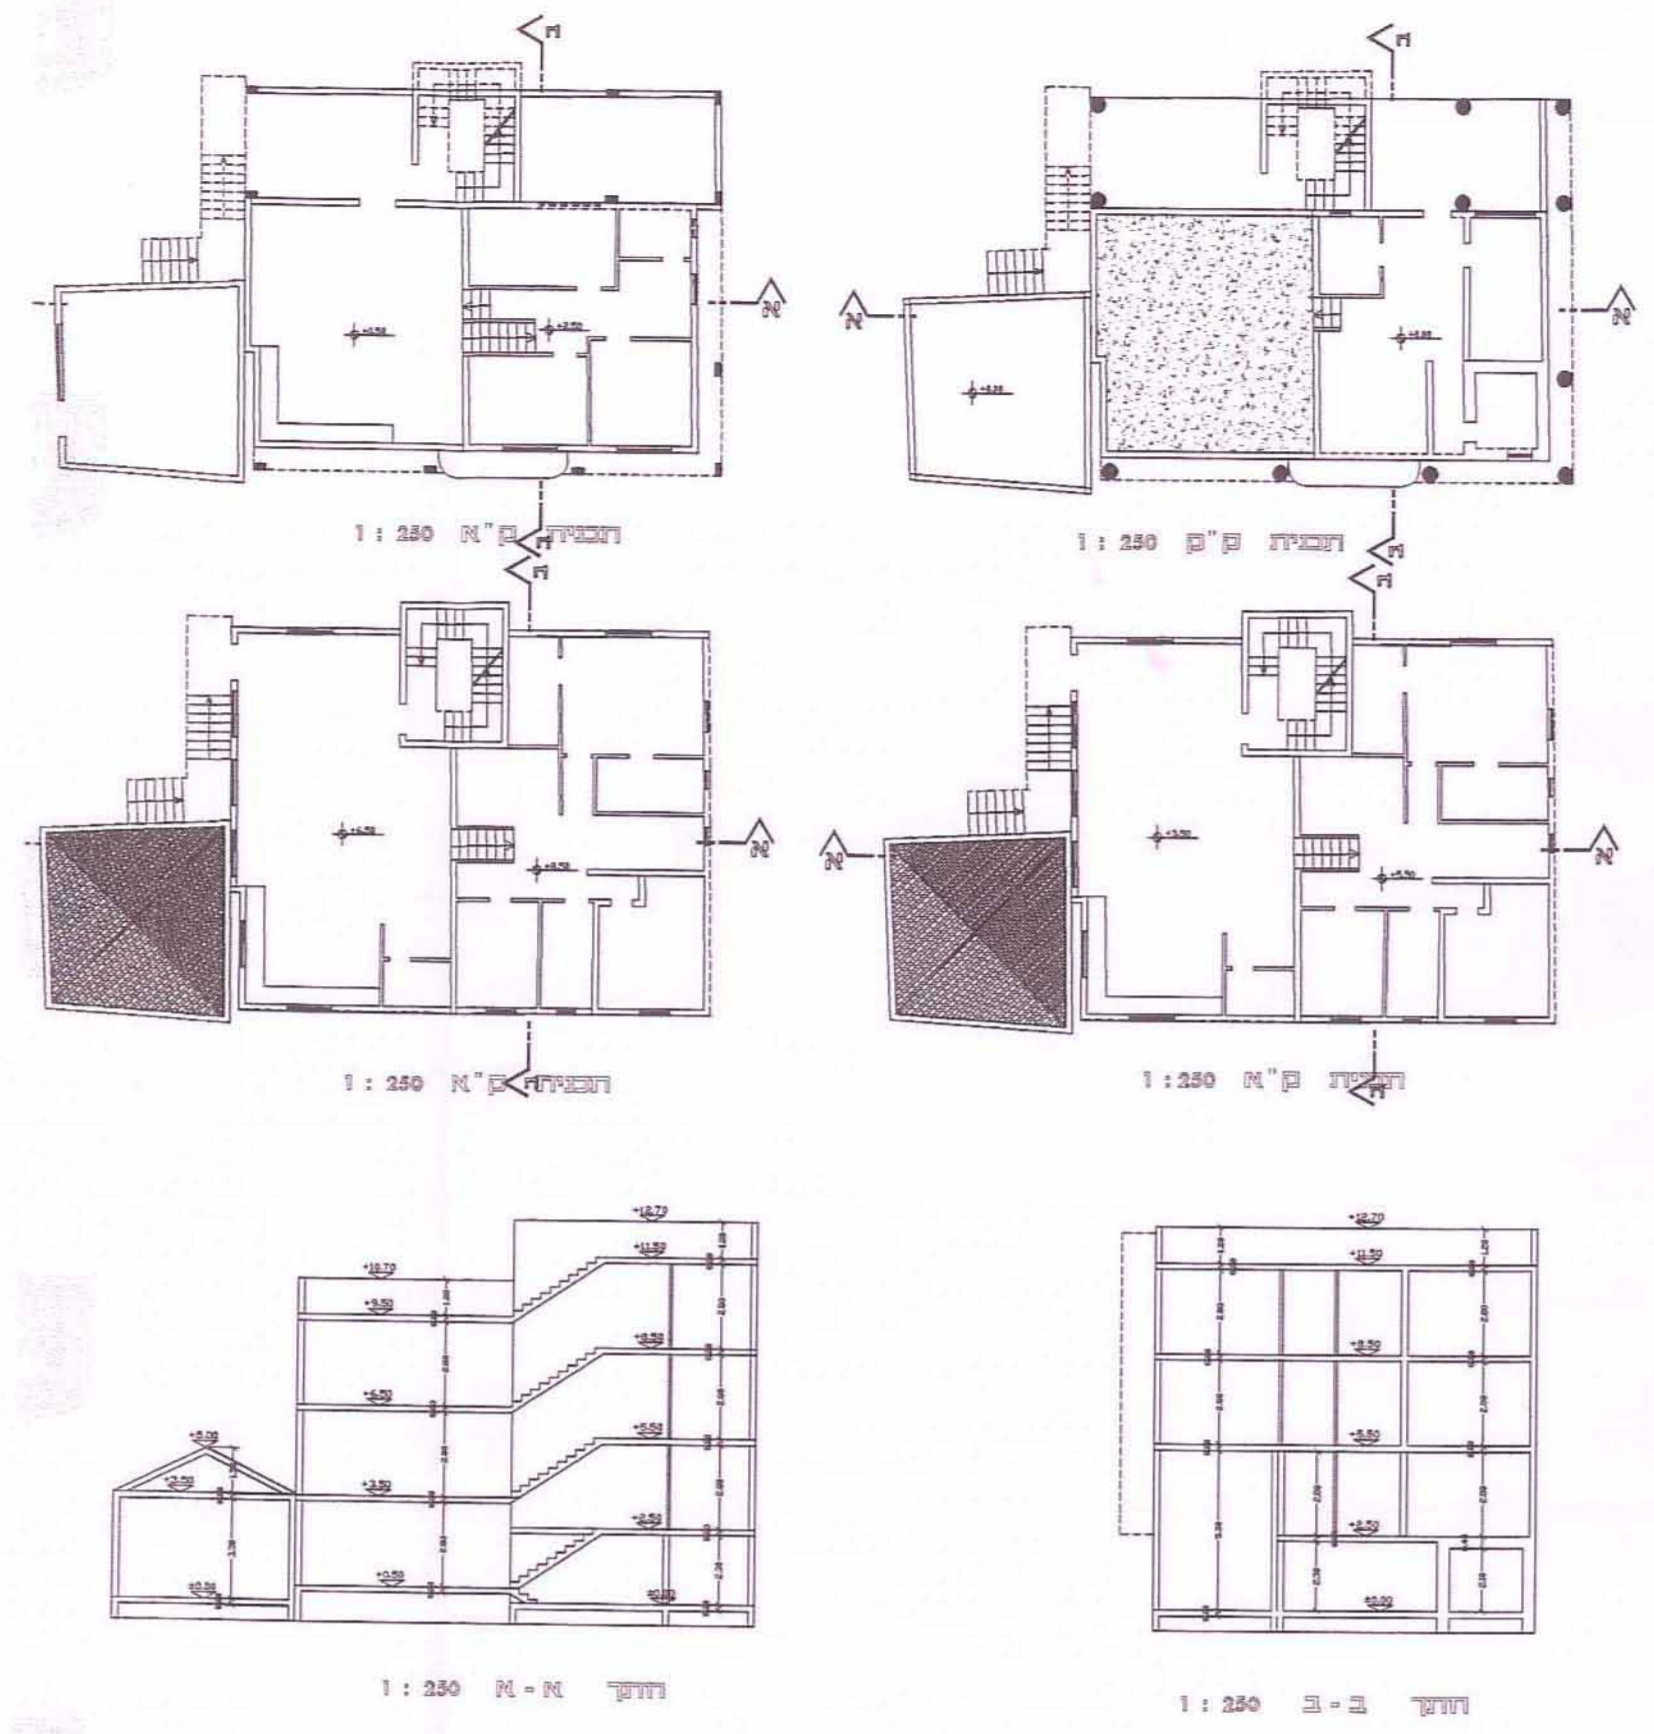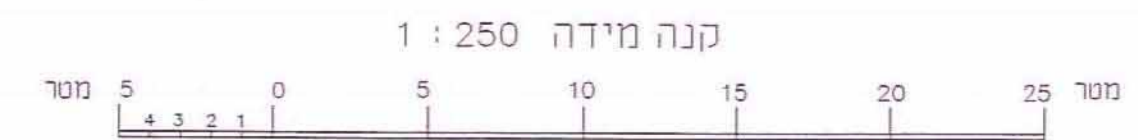

לא לצרכי רישום!
 20.08.2014

א. ד. א.
 מארה נאד
 שרותי מדידה והנדסה אזרחית
 כפר קאסם 48810 ת.ד. 583
 טלפקס: 03-9369012
 נייד: 050-5207613
 E-mail: JAD2000@GMAIL.COM
 א. ד. א. שירותי מדידה
 הנדסה אזרחית
 בידר בנין מודד מוסמך
 מס' 1389